


Planta de Techos

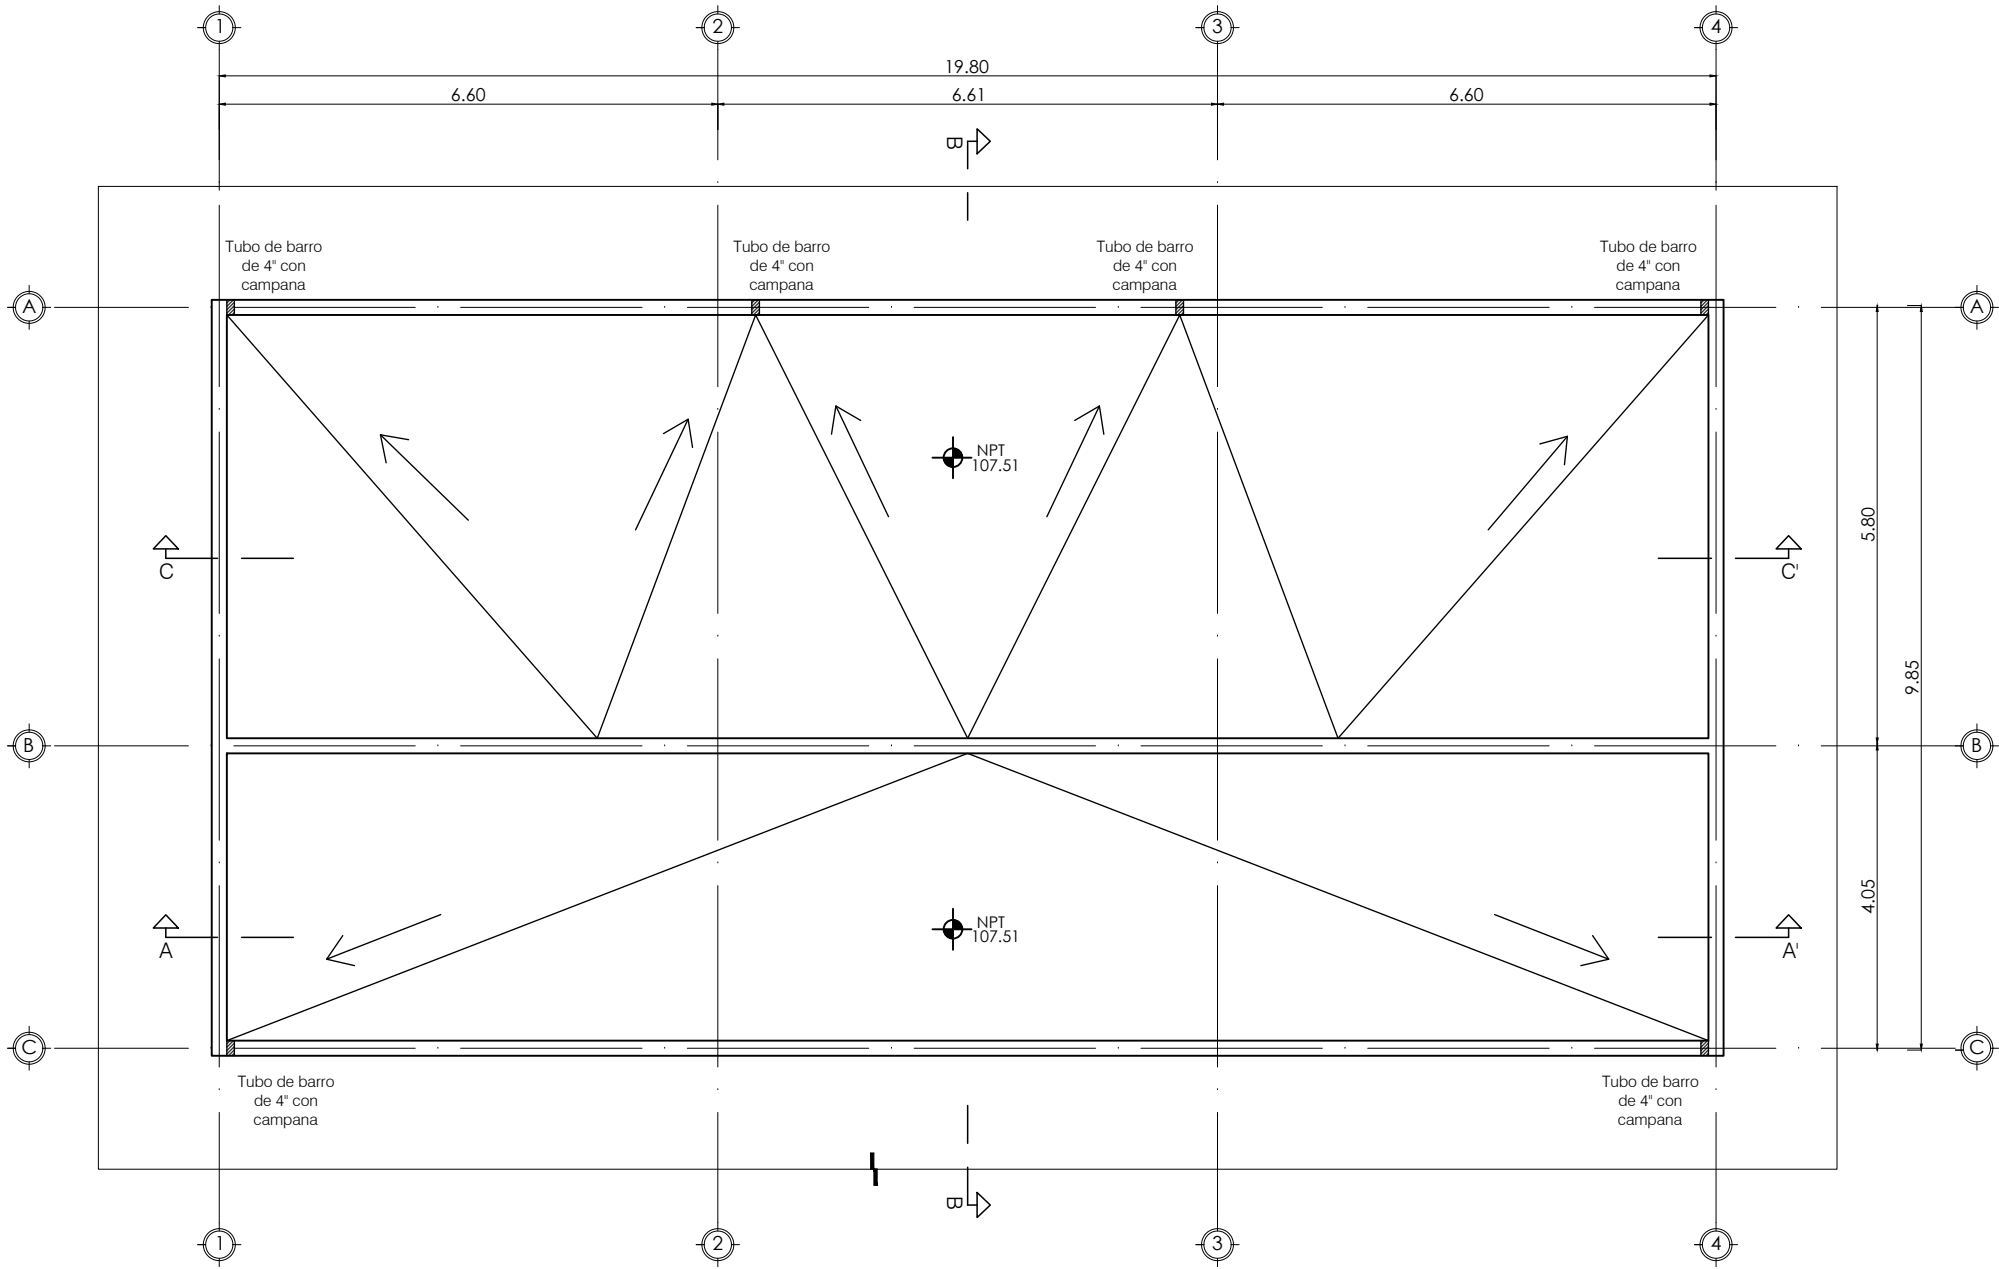

LOCALIZACIÓN



NORTE:



PROYECTO:

CONSTRUCCIÓN DE
SALONES PARA LA EX
HACIENDA SAN JUAN DE
BUENAVISTA. MUNICIPIO DE
GARCÍA, NUEVO LEÓN."

[GARCÍA, NUEVO LEÓN]

SIMBOLOGÍA / NOTAS:

SIMBOLOGÍA

 NJ Nivel de Jardín.

 NSP Nivel Superior de Pretil.

 NAN Nivel de Andador.

 NCA Nivel de Carpeta Asfáltica.

 NCS Nivel de Cubierta Superior.



REVISIÓN:

No.	REVISIÓN / APROBACIÓN	FECHA

UBICACIÓN:

Jardines de Las Lomas, Del Cañón, Del Lago y
Prolongación Ruiz Cortínez, Colonia Las Lomas,
Sector Jardines, Municipio de García, Nuevo León.


ESCALA:

1:100

ACOTACIONES:

METROS

ESCALA GRÁFICA:

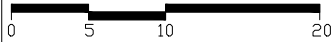

FECHA:

JUNIO / 2018

ELABORÓ/REVISÓ

APROBÓ:

ARQ. SANDRA G. PATIÑO MACIAS
DIRECTOR DE PROYECTOS

ESPECIALIDAD:

Hidrosanitario

PLANO:

Drenaje Pluvial

CLAVE PLANO:

HS.02

NOTA:

ESTE PROGRAMA ES DE CARÁCTER PÚBLICO, NO ES
PATROCINADO, NI PROMOVIDO POR PARTIDO POLÍTICO ALGUNO
Y SUS RECURSOS PROVIENEN DE LOS IMPUESTOS QUE PAGAN
TODOS LOS CONTRIBUYENTES. ESTÁ PROHIBIDO EL USO DE ESTE
PROGRAMA CON FINES POLÍTICOS, ELECTORALES, DE LUCRO Y
OTROS DISTINTOS A LOS ESTABLECIDOS.

 GOBIERNO DEL ESTADO DE NUEVO LEÓN
SECRETARÍA DE INFRAESTRUCTURA
SUBSECRETARÍA DE CONSTRUCCIÓN
DIRECCIÓN DE PROYECTOS