




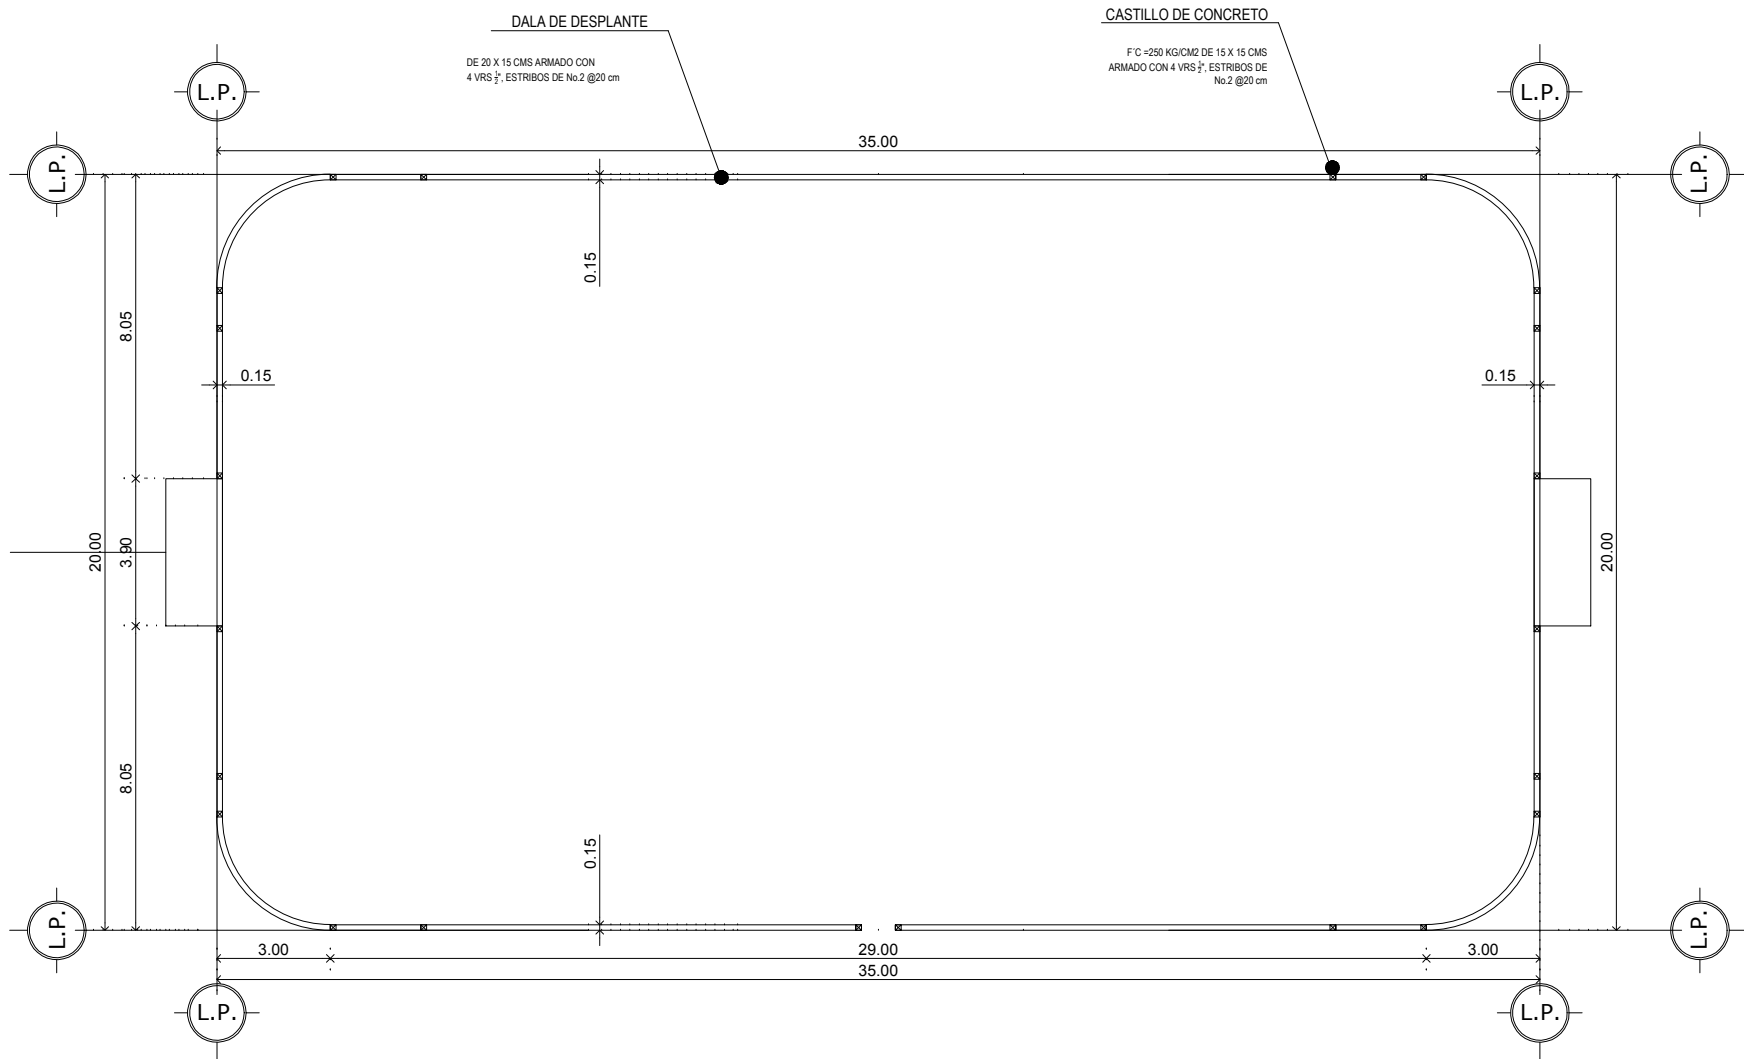


PLANTA DE CIMENTACIÓN
ESCALA 1:200

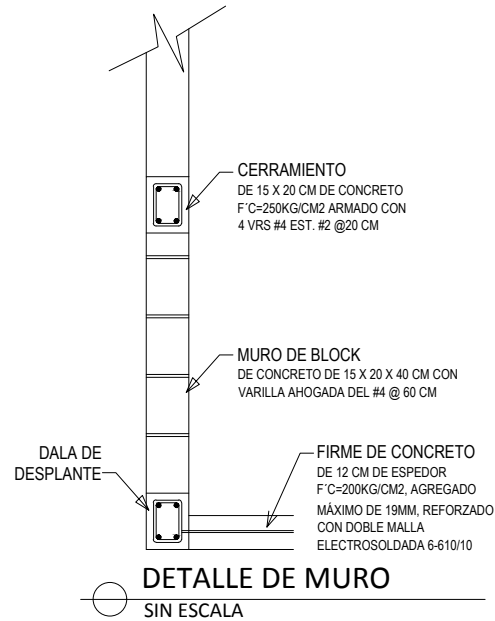


DETALLE DE MURO
SIN ESCALA

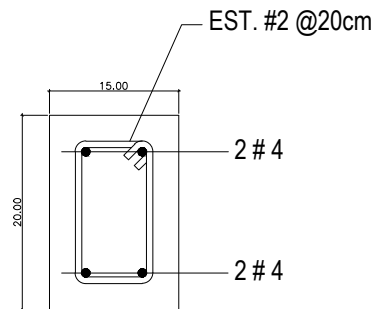


SECCIÓN CERRAMIENTO
SIN ESCALA

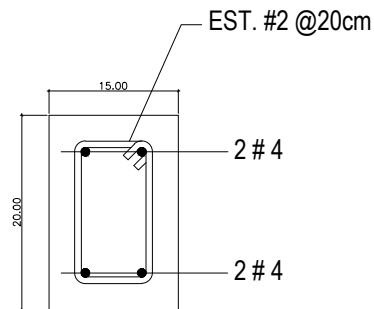

SECCIÓN DALA DE DESPLANTE
SIN ESCALA

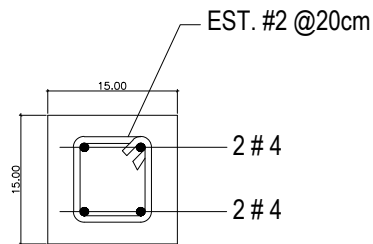

SECCIÓN CASTILLO
SIN ESCALA

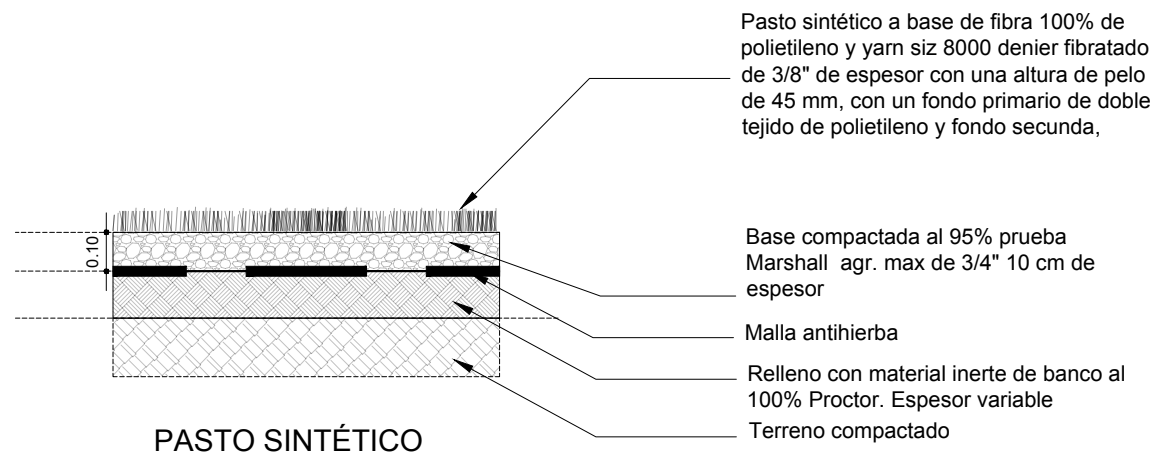

PASTO SINTÉTICO



Secretaría
de Infraestructura
Nuevo León
GOBIERNO DEL ESTADO

DEPENDENCIA NORMATIVA:



PLANTA DE REFERENCIA:

NORTE:


PROYECTO:
CONSTRUCCIÓN DE CANCHA DE FÚTBOL RÁPITO EN LA COMUNIDAD LA ESCONDIDA, EN AGUALEGUAS N.L.

[AGUALEGUAS, NUEVO LEÓN]

SIMBOLOGÍA / NOTAS:

REVISIÓN:

No.	REVISION / APROBACION	FECHA
0		

UBICACIÓN:
LA ESCONDIDA, AGUALEGUAS, Nuevo León

ESCALA:
1:200

ACOTACIONES:
METROS

ESCALA GRÁFICA:


FECHA:
MAYO / 2017

RESPONSABLE DEL PROYECTO:

ING. SÉRGIO ADRIAN GONZÁLEZ MEDINA
DIRECTOR DE PROYECTOS

PLANO:

PLANTA DE CIMENTACIÓN

CLAVE PLANO:

P-03

NOTA:

ESTE PROGRAMA ES DE CARÁCTER PÚBLICO, NO ES PATROCINADO, NI PROMOVIDO POR PARTIDO POLÍTICO ALGUNO Y SUS RECURSOS PROVIENEN DE LOS IMPUESTOS QUE PAGAN TODOS LOS CONTRIBUYENTES. ESTÁ PROHIBIDO EL USO DE ESTE PROGRAMA CON FINES POLÍTICOS, ELECTORALES, DE LUCRO Y OTROS DISTINTOS A LOS ESTABLECIDOS.



GOBIERNO DEL ESTADO DE NUEVO LEÓN
SECRETARÍA DE INFRAESTRUCTURA
SUBSECRETARÍA DE CONSTRUCCIÓN
DIRECCIÓN DE PROYECTOS