
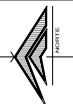
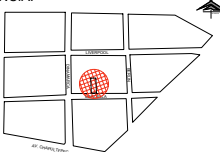


TABLA IDENTIFICACION DE AREAS

ÍCONO Y CLAVE	MEDIDAS	LEYENDA	COLOCACIÓN	CANTIDAD
01-03-01	20X20CM	SALA DE JUNTAS	SOBRE PUERTA A 180CM DEL PISO	01
01-03-02	20X20CM	ASISTENTE	SOBRE PUERTA A 180CM DEL PISO	01
01-03-03	20X20CM	COORDINACION ADMINISTRATIVA	SOBRE PUERTA A 180CM DEL PISO	01
01-03-04	20X20CM	COORDINACIONES	SOBRE PUERTA A 180CM DEL PISO	01
01-03-05	20X20CM	OFICINA DE PARTES	SOBRE PUERTA A 180CM DEL PISO	01
01-03-06	20X20CM	ATENCION CIUDADANA	SOBRE PUERTA A 180CM DEL PISO	01
01-03-07	20X20CM	CUDICULOS	SOBRE PUERTA A 180CM DEL PISO	01
01-03-08	20X20CM	SITE	SOBRE PUERTA A 180CM DEL PISO	01
01-03-09	20X20CM	CLOSET	SOBRE MURO A 180CM DEL PISO	01
01-03-10	20X20CM	S.S. HOBRES	SOBRE PUERTA A 180CM DEL PISO	03
01-03-11	20X20CM	S.S. MUJERES	SOBRE PUERTA A 180CM DEL PISO	03

TABLA IDENTIFICACION DE AREAS

ÍCONO Y CLAVE	MEDIDAS	LEYENDA	COLOCACIÓN	CANTIDAD
01-03-12	20X20CM	SANITARIOS	SOBRE PUERTA A 180CM DEL PISO	05
01-03-13	20X20CM	COMEDOR	SOBRE PUERTA A 180CM DEL PISO	01
01-03-14	20X20CM	SALA DE CHOFERES	SOBRE PUERTA A 180CM DEL PISO	01
01-03-15	20X20CM	CASETA DE VIGILANCIA	SOBRE PUERTA A 180CM DEL PISO	01
01-03-16	20X20CM	VESTIDOR	SOBRE PUERTA A 180CM DEL PISO	01
01-03-17	20X20CM	DISEÑO	SOBRE MURO A 180CM DEL PISO	01
01-03-18	20X20CM	REPRESENTANTE	SOBRE PUERTA A 180CM DEL PISO	01
01-03-19	20X20CM	CLOSET	SOBRE PUERTA A 180CM DEL PISO	01
01-03-20	20X20CM	ASISTENTE REPRESENTANTE	SOBRE MURO A 180CM DEL PISO	01
01-03-21	20X20CM	TERRAZA	SOBRE PUERTA A 180CM DEL PISO	01
01-03-22	20X20CM	COORDINACION GENERAL	SOBRE PUERTA A 180CM DEL PISO	01

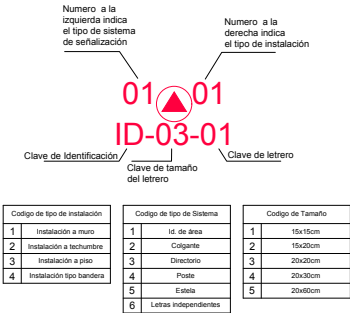

No.	REVISION / APROBACION	FECHA
0	PARA CONSTRUCCIÓN	OCTUBRE 2018




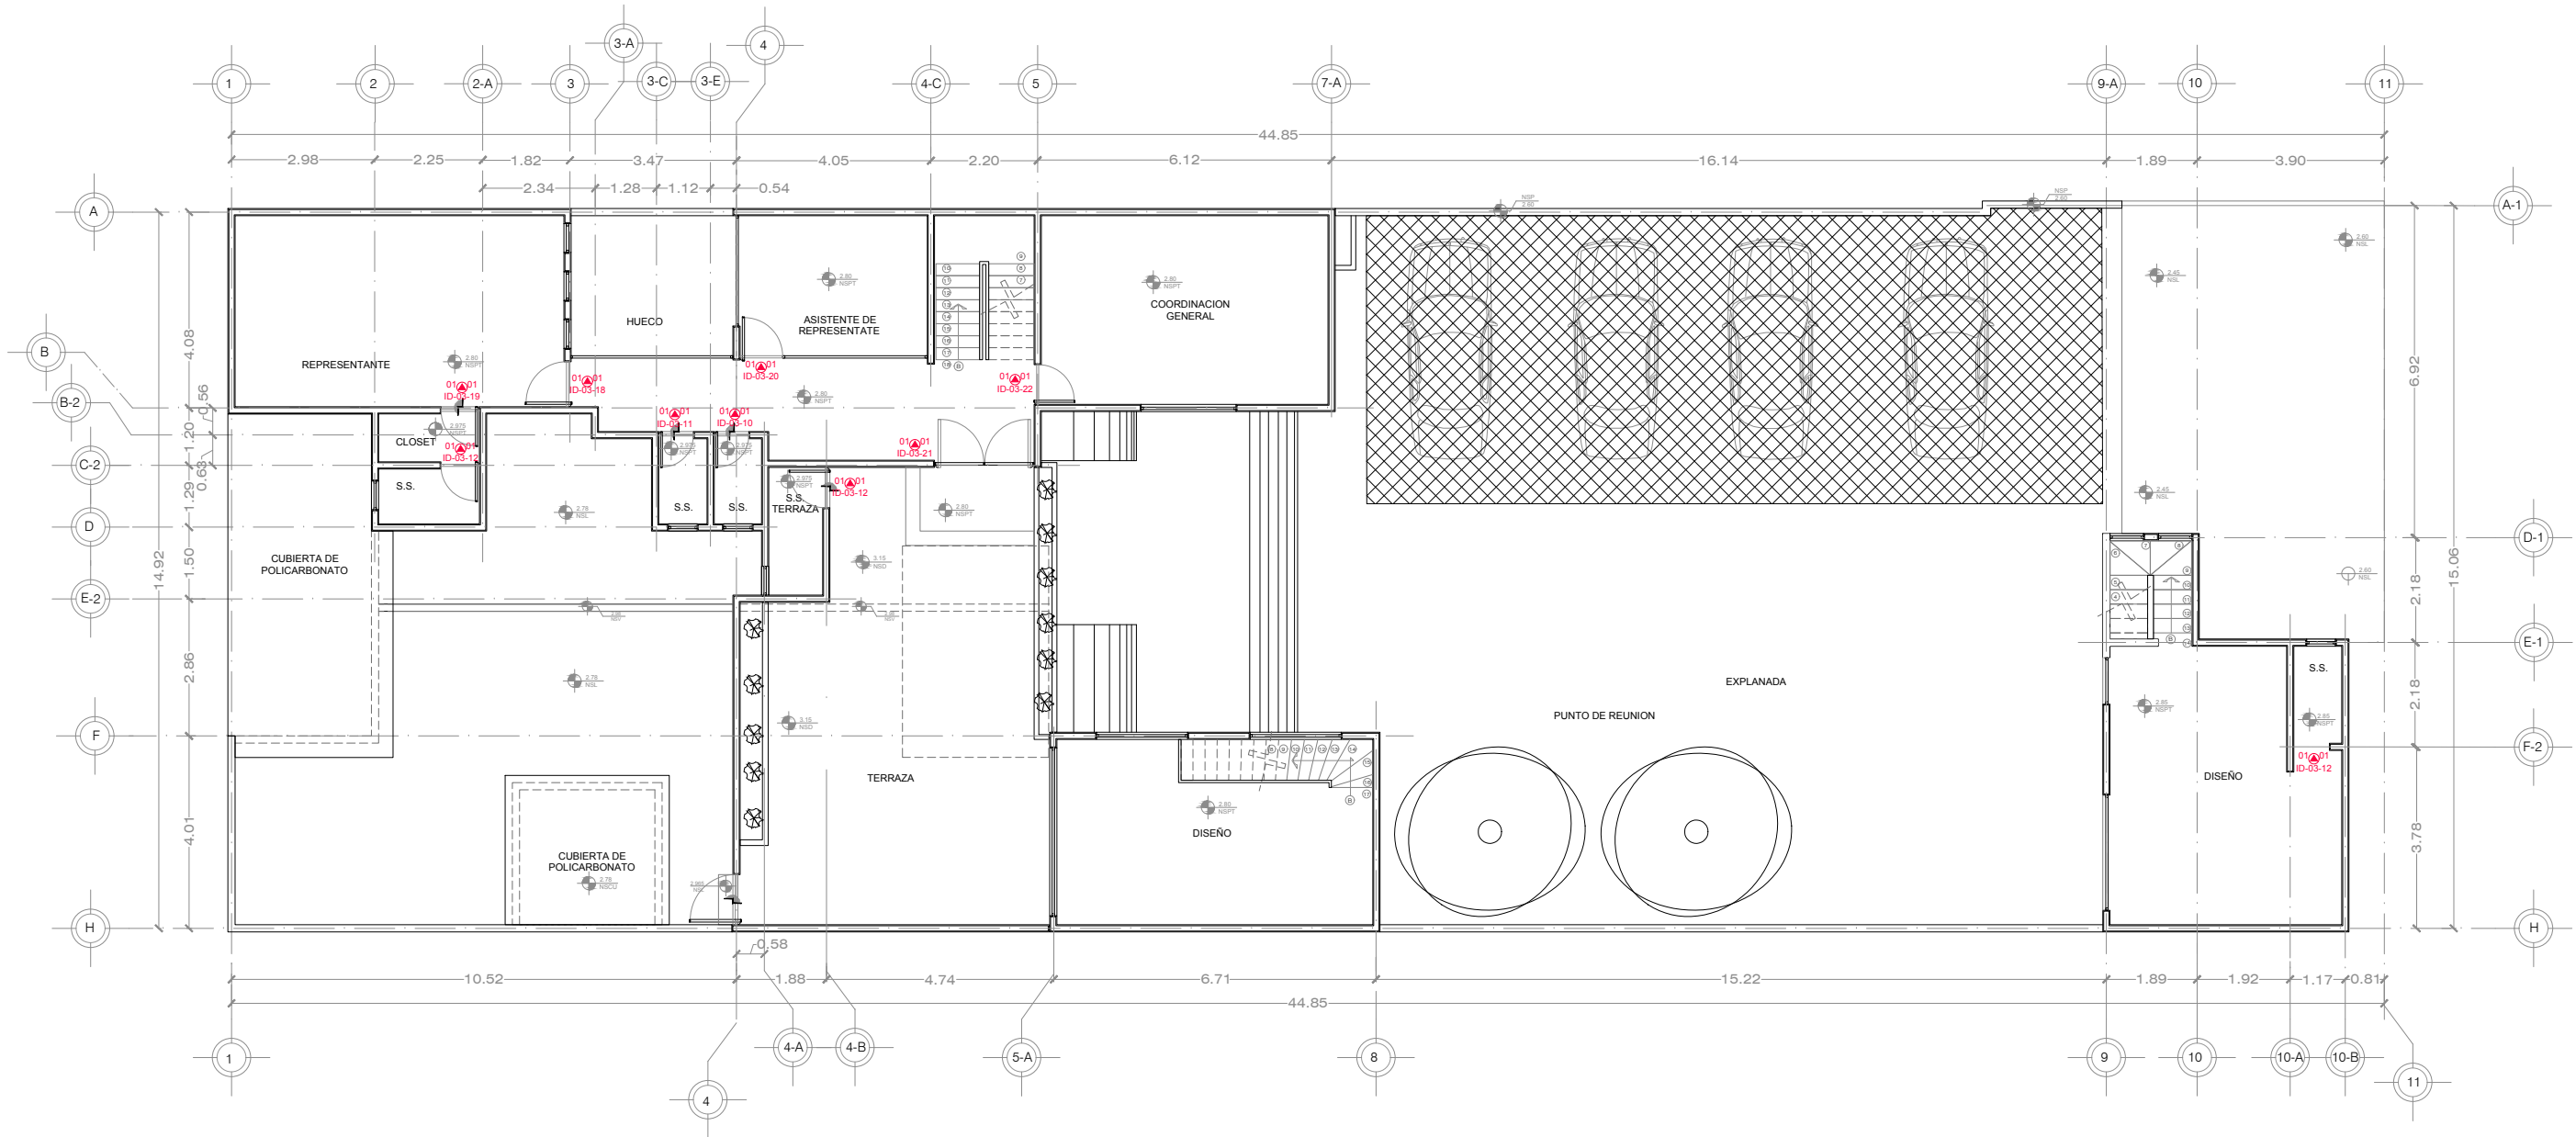




TABLA IDENTIFICACION DE AREAS

ÍCONO Y CLAVE	MEDIDAS	LEYENDA	COLOCACIÓN	CANTIDAD
01▲01 ID-03-01	20X20CM	SALA DE JUNTAS	SOBRE PUERTA A 180CM DEL PISO	01
01▲01 ID-03-02	20X20CM	ASISTENTE	SOBRE PUERTA A 180CM DEL PISO	01
01▲01 ID-03-03	20X20CM	COORDINACION ADMINISTRATIVA	SOBRE PUERTA A 180CM DEL PISO	01
01▲01 ID-03-04	20X20CM	COORDINACIONES	SOBRE PUERTA A 180CM DEL PISO	01
01▲01 ID-03-05	20X20CM	OFICINA DE PARTES	SOBRE PUERTA A 180CM DEL PISO	01
01▲01 ID-03-06	20X20CM	ATENCION CIUDADANA	SOBRE PUERTA A 180CM DEL PISO	01
01▲01 ID-03-07	20X20CM	CUDICULOS	SOBRE PUERTA A 180CM DEL PISO	01
01▲01 ID-03-08	20X20CM	SITE	SOBRE PUERTA A 180CM DEL PISO	01
01▲01 ID-03-09	20X20CM	CLOSET	SOBRE MURO A 180CM DEL PISO	01
01▲01 ID-03-10	20X20CM	S.S. HOMBRES	SOBRE PUERTA A 180CM DEL PISO	03
01▲01 ID-03-11	20X20CM	S.S. MUJERES	SOBRE PUERTA A 180CM DEL PISO	03

TABLA IDENTIFICACION DE AREAS

ÍCONO Y CLAVE	MEDIDAS	LEYENDA	COLOCACIÓN	CANTIDAD
01▲01 ID-03-12	20X20CM	SANITARIOS	SOBRE PUERTA A 180CM DEL PISO	05
01▲01 ID-03-13	20X20CM	COMEDOR	SOBRE PUERTA A 180CM DEL PISO	01
01▲01 ID-03-14	20X20CM	SALA DE CHOFERES	SOBRE PUERTA A 180CM DEL PISO	01
01▲01 ID-03-15	20X20CM	CASETA VIGILANCIA	SOBRE PUERTA A 180CM DEL PISO	01
01▲01 ID-03-16	20X20CM	VESTIDOR	SOBRE PUERTA A 180CM DEL PISO	01
01▲01 ID-03-17	20X20CM	DISEÑO	SOBRE MURO A 180CM DEL PISO	01
01▲01 ID-03-18	20X20CM	REPRESENTANTE	SOBRE PUERTA A 180CM DEL PISO	01
01▲01 ID-03-19	20X20CM	CLOSET	SOBRE PUERTA A 180CM DEL PISO	01
01▲01 ID-03-20	20X20CM	ASISTENTE REPRESENTANTE	SOBRE MURO A 180CM DEL PISO	01
01▲01 ID-03-21	20X20CM	TERRAZA	SOBRE PUERTA A 180CM DEL PISO	01
01▲01 ID-03-22	20X20CM	COORDINACION GENERAL	SOBRE PUERTA A 180CM DEL PISO	01

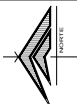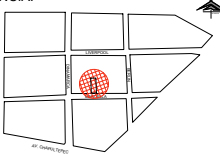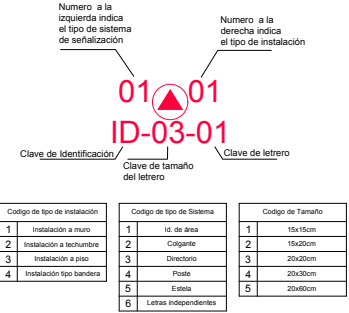

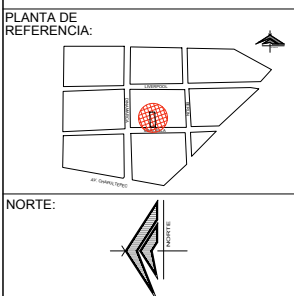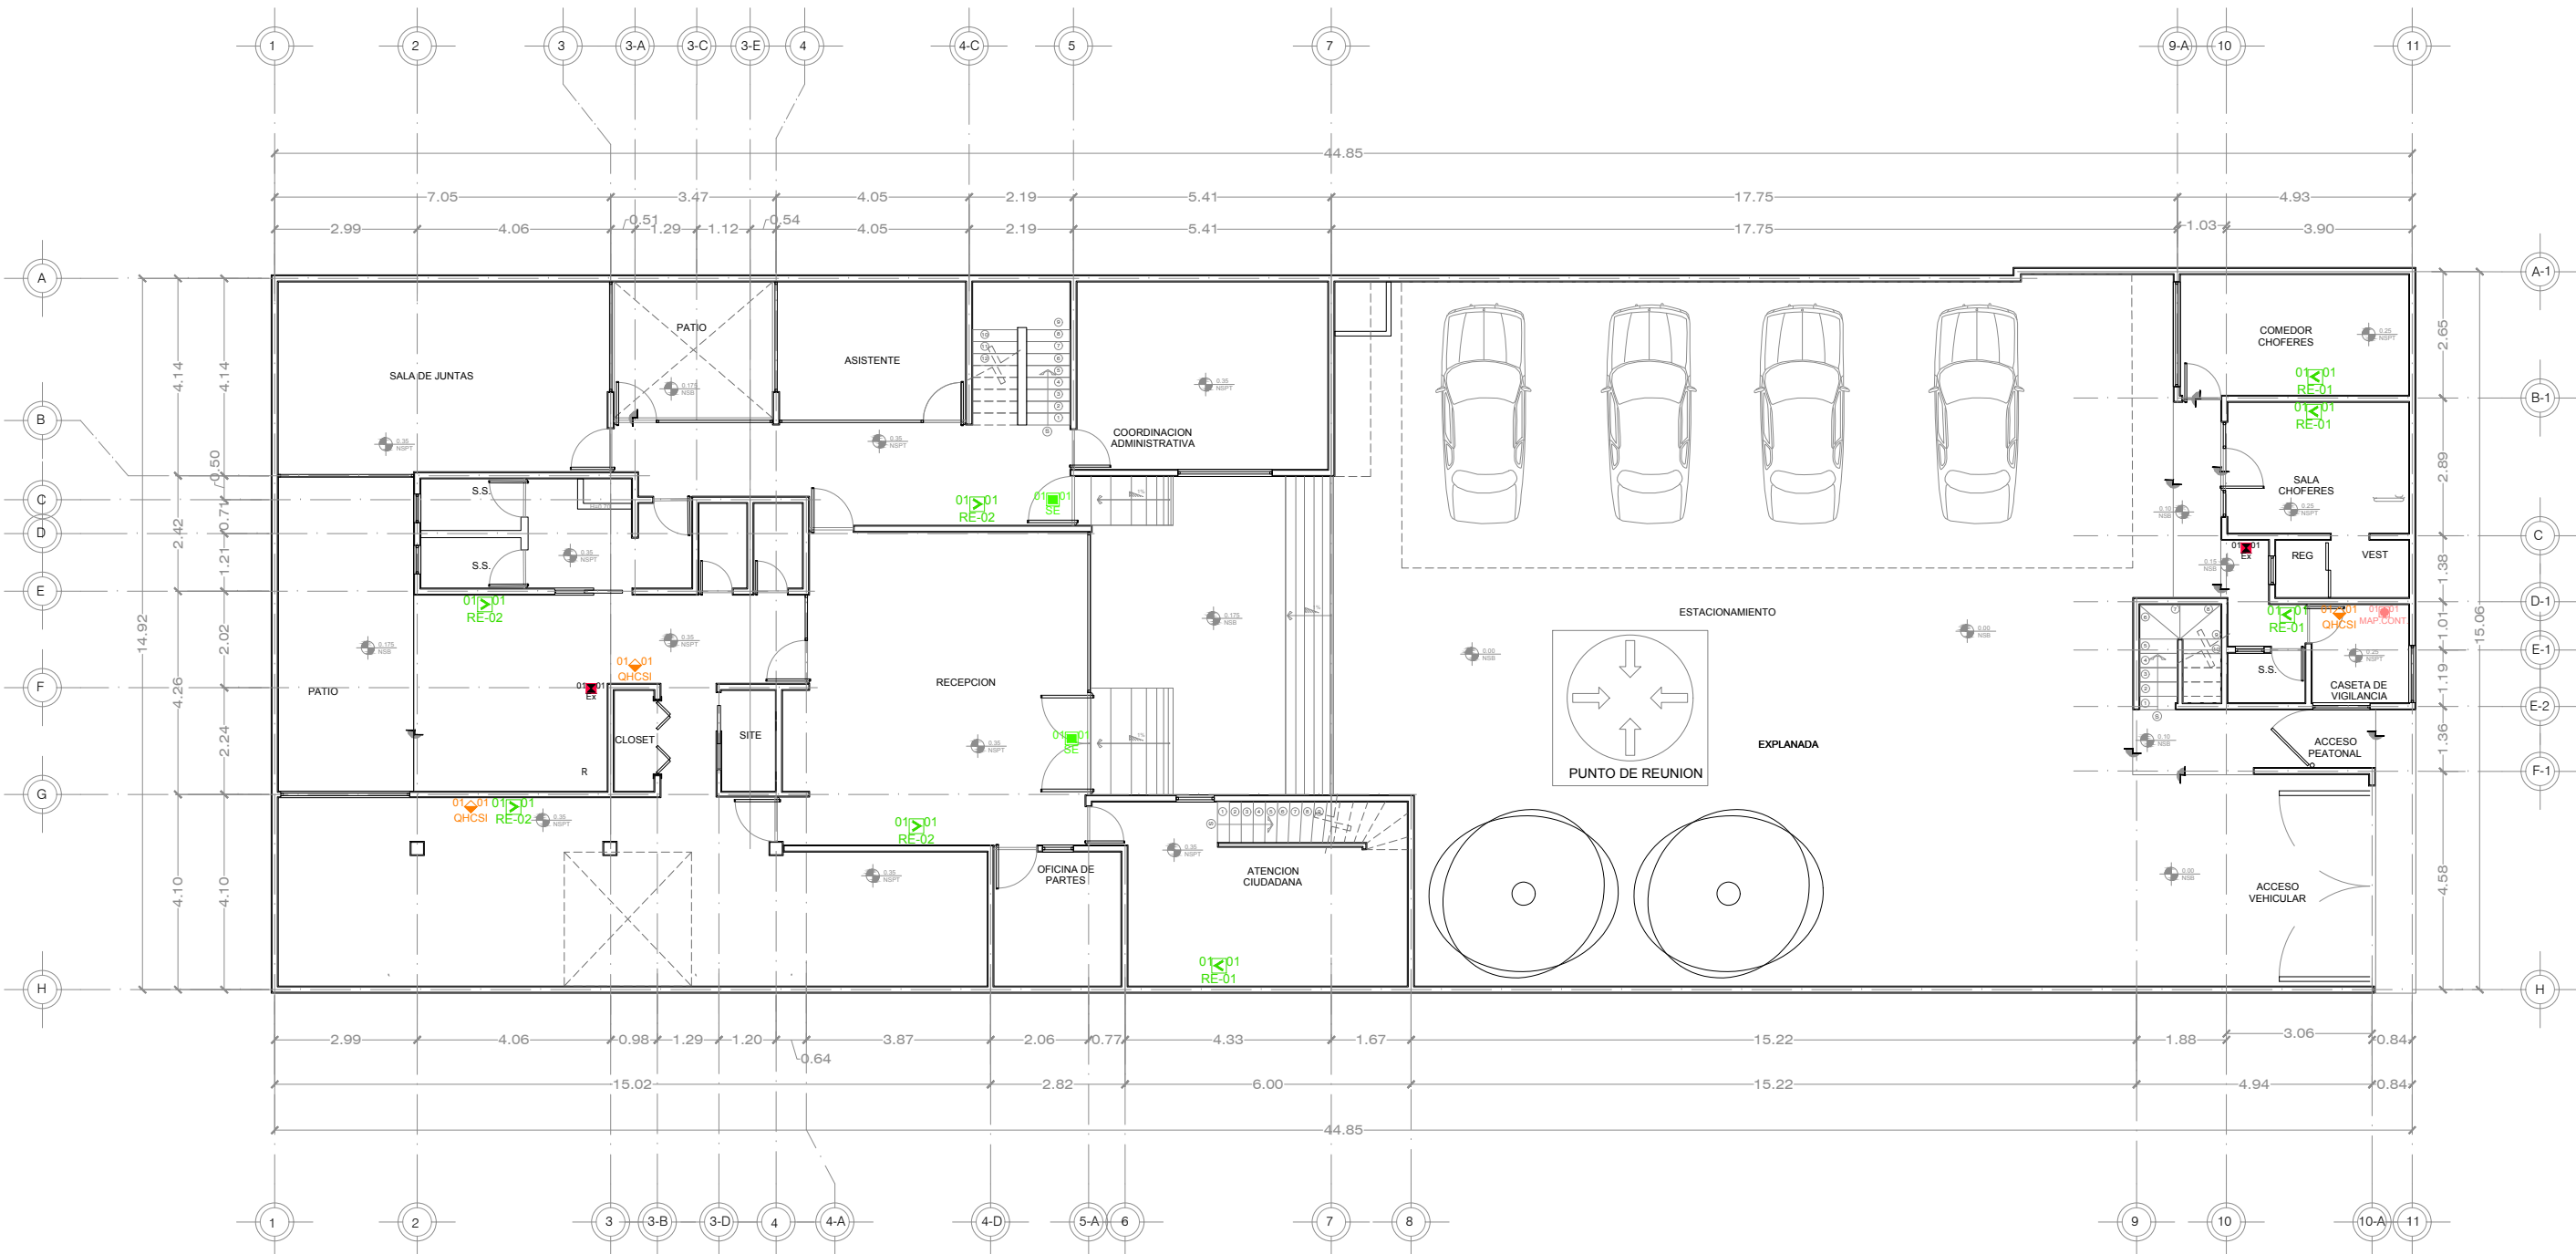

PROYECTO:
REMEDIACIÓN DE LAS OFICINAS DE LA REPRESENTACIÓN DEL GOBIERNO DEL ESTADO EN LA CIUDAD DE MÉXICO
CIUDAD DE MÉXICO, MÉXICO

SIMBOLOGÍA / NOTAS:

REVISIÓN:		
No.	REVISION / APROBACION	FECHA
0	PARA CONSTRUCCIÓN	OCTUBRE 2018

UBICACIÓN:
CALLE MARSELLA #25 COLONIA JUAREZ, DELEGACION CUAUHTEMOC, CP. 06600

ESCALA: S/E ACOTACIONES: METROS

FECHA: OCTUBRE 2018

RESPONSABLE DEL PROYECTO:

ARQ. SANDRA GUADALUPE PATIÑO MACIAS DIRECTOR DE PROYECTOS

PLANO: SEÑALÉTICA PROT. CIVIL PLANTA BAJA


CLAVE PLANO: CDMX-SEÑ-03

NOTA:
ESTE PROGRAMA ES DE CARÁCTER PÚBLICO, NO ES PATROCINADO, NI PROMOVIDO POR PARTIDO POLÍTICO ALGUNO Y SUS RECURSOS PROVIENEN DE LOS IMPUESTOS QUE PAGAN TODOS LOS CONTRIBUYENTES. ESTÁ PROHIBIDO EL USO DE ESTE PROGRAMA CON FINES POLÍTICOS, ELECTORALES, DE LUCRO Y OTROS DISTINTOS A LOS ESTABLECIDOS.

GOBIERNO DEL ESTADO DE NUEVO LEÓN
SECRETARÍA DE INFRAESTRUCTURA
SUBSECRETARÍA DE CONSTRUCCIÓN
DIRECCIÓN DE PROYECTOS

TABLA DE SIMBOLOGÍA DE SEGURIDAD

ÍCONO Y CLAVE	MEDIDAS	LEYENDA	COLOCACIÓN	CANTIDAD
01SE ANUNCIO SALIDA DE EMERGENCIA	20X40CM	SALIDA DE EMERGENCIA	SOBRE MURO A 10CM ARRIBA DE LA PUERTA DE EMERGENCIA (CENTRO)	02
01EX SEÑALIZACIÓN Y UBICACIÓN DE EXTINTORES	20X30CM	EXTINTOR	SOBRE MURO A 220 CM A CENTRO CON EL HIDRANTE	02
01MAPCONT. UBICACIÓN DE MAPA DE CONTINGENCIA	30X40 CM	MAPA DETALLADO DEL LUGAR	SOBRE MURO A 150CM DEL PISO	01
01QHCSI UBICACIÓN DE QUE HACER EN CASO DE SISMO O INCENDIO	40X40CM	MANUAL DETALLADO EN CASO DE SINIESTRO	SOBRE MURO A 150CM DEL PISO	03
01RE-01 RUTA DE EVACUACIÓN IZQUIERDA	20X40CM	RUTA DE EVACUACIÓN	SOBRE MURO A 200 CM DEL PISO	04
01RE-02 RUTA DE EVACUACIÓN DERECHA	20X40CM	RUTA DE EVACUACIÓN	SOBRE MURO A 200 CM DEL PISO	04

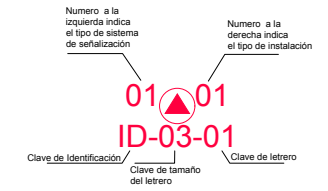

Código de tipo de instalación	Código de tipo de Sistema	Código de Tamaño
1. Instalación a muro	1. Id. de área	1. 15x15cm
2. Instalación a freestone	2. Contorno	2. 15x20cm
3. Instalación a piso	3. Dirección	3. 20x20cm
4. Instalación tipo bandera	4. Poste	4. 20x30cm
	5. Estela	5. 20x40cm
	6. Letras independientes	

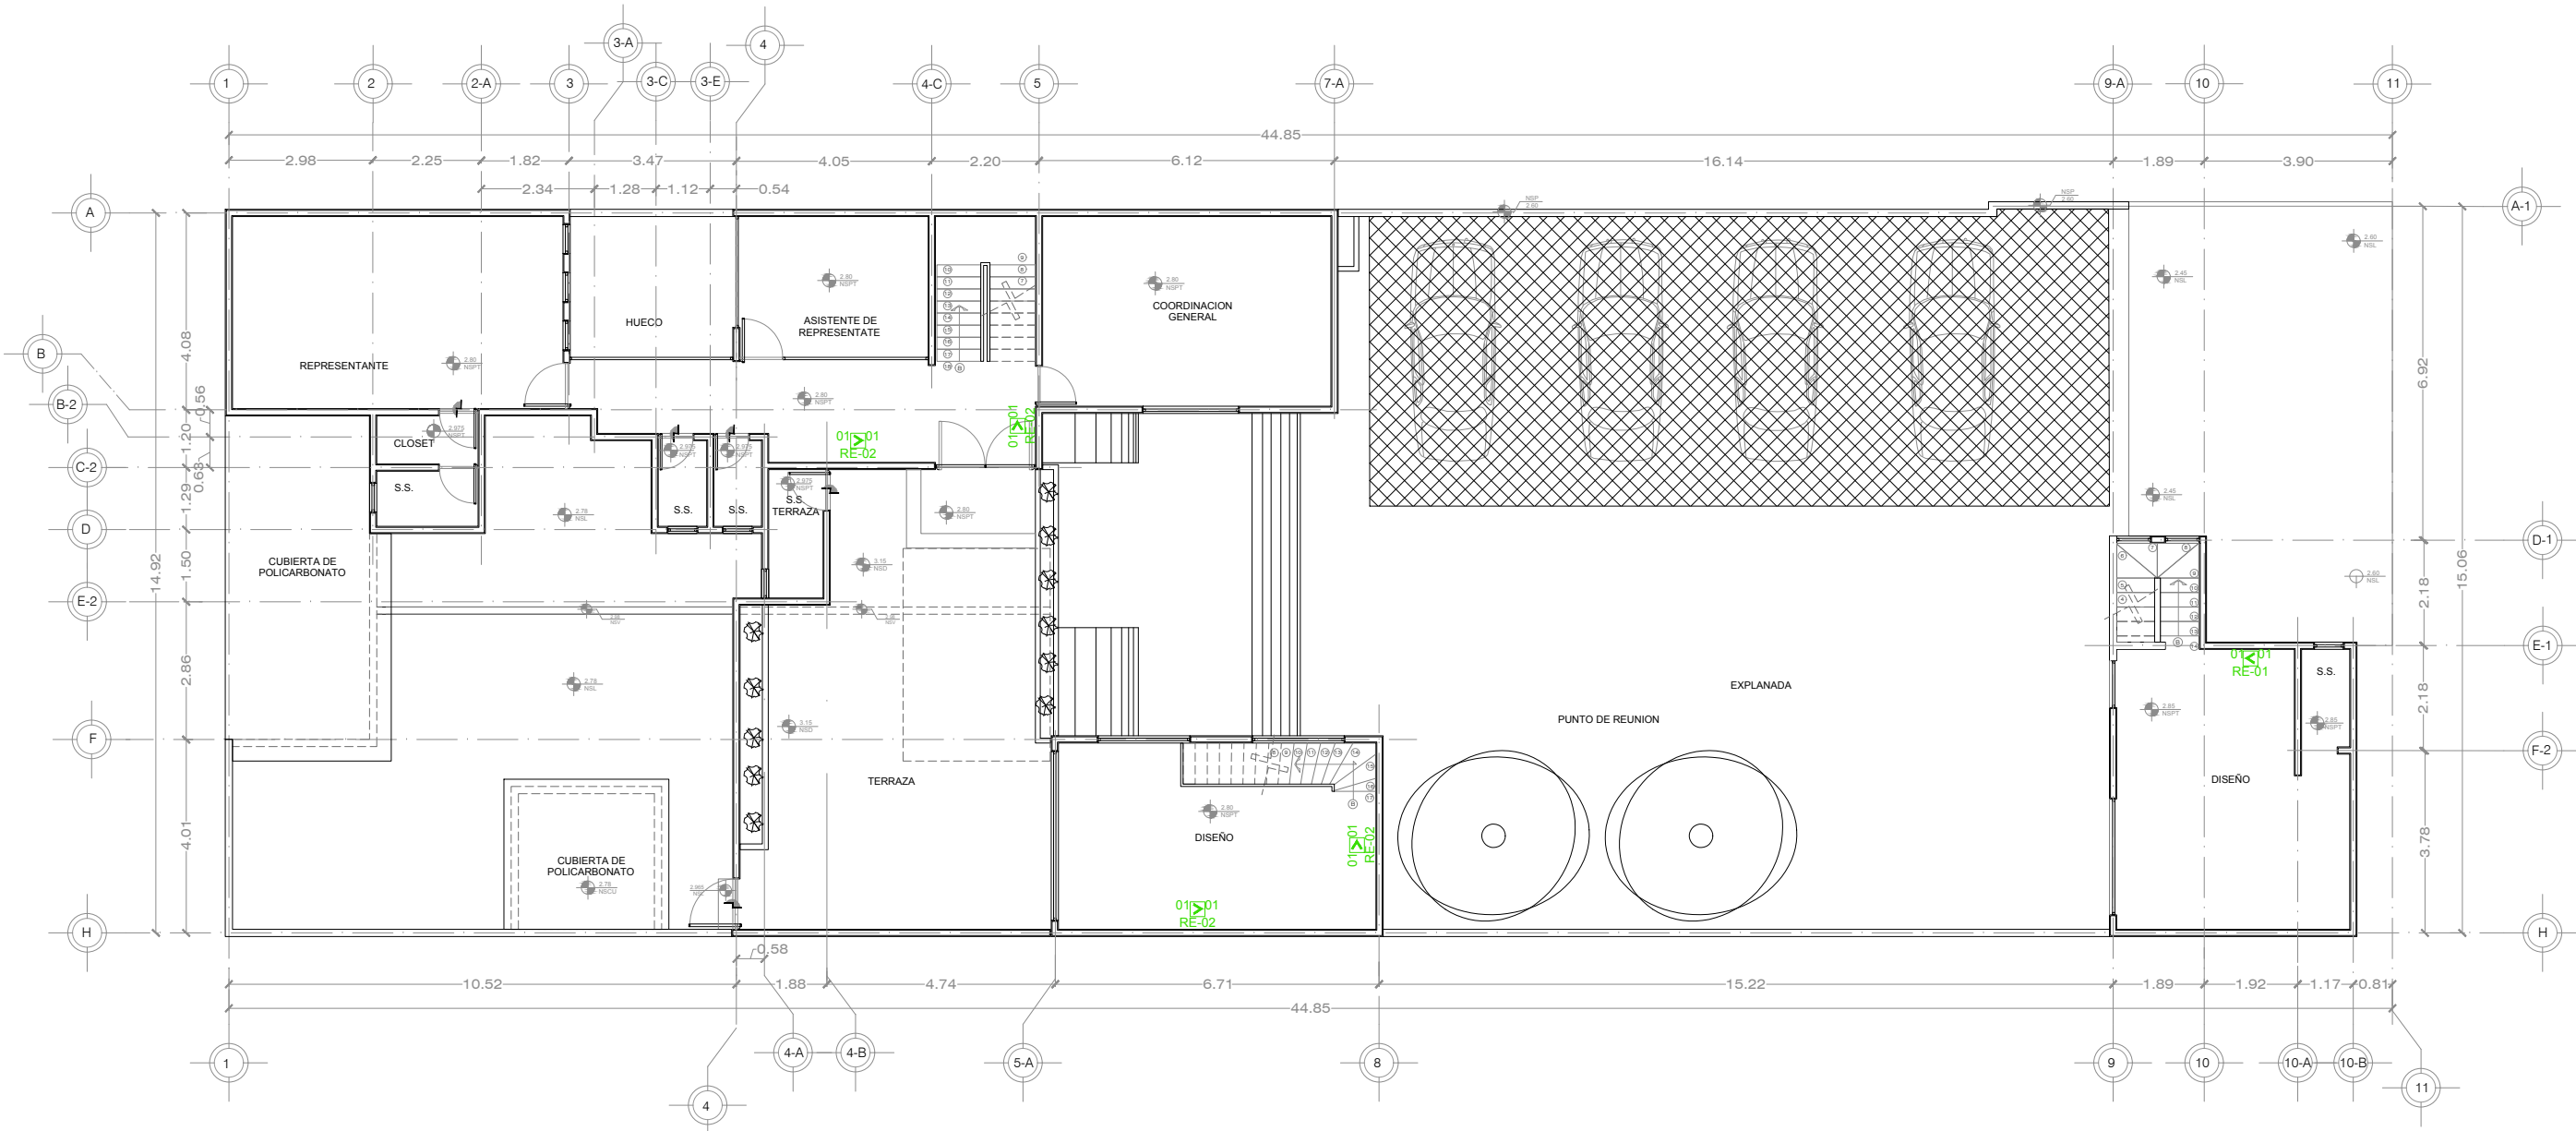


TABLA DE SIMBOLOGÍA DE SEGURIDAD

ÍCONO Y CLAVE	MEDIDAS	LEYENDA	COLOCACIÓN	CANTIDAD
01S01 RE-01	20X40CM	RUTA DE EVACUACIÓN IZQUIERDA	SOBRE MURO A 200 CM DEL PISO	01
01S01 RE-02	20X40CM	RUTA DE EVACUACIÓN DERECHA	SOBRE MURO A 200 CM DEL PISO	04

Numero a la izquierda indica el tipo de sistema de señalización

Numero a la derecha indica el tipo de instalación

01▲01
ID-03-01

Clave de Identificación

Clave de tamaño del letrero

Clave de letrero

Código de tipo de instalación	Código de tipo de Sistema	Código de Tamaño
1. Instalación a muro	1. Id. de área	1. 15x15cm
2. Instalación a testudine	2. Contorno	2. 15x20cm
3. Instalación a piso	3. Dirección	3. 20x20cm
4. Instalación tipo bandera	4. Poste	4. 20x30cm
	5. Estela	5. 20x40cm
	6. Letras independientes	

DEPENDENCIA NORMATIVA:

PLANTA DE REFERENCIA:

NORTE:

PROYECTO:

REMEDIACIÓN DE LAS OFICINAS DE LA REPRESENTACIÓN DEL GOBIERNO DEL ESTADO EN LA CIUDAD DE MÉXICO

CIUDAD DE MÉXICO, MÉXICO

SIMBOLOGÍA / NOTAS:

REVISIÓN:

No.	REVISION / APROBACION	FECHA
0	PARA CONSTRUCCIÓN	OCTUBRE 2018

UBICACIÓN:

CALLE MARSELLA #25 COLONIA JUAREZ, DELEGACION CUAUHTEMOC, CP. 06600

ESCALA:

S/E

ACOTACIONES:

METROS

ESCALA GRAFICA:

FECHA:

OCTUBRE 2018

RESPONSABLE DEL PROYECTO:

ARQ. SANDRA GUADALUPE PATIÑO MACIAS

DIRECTOR DE PROYECTOS

PLANO:

SEÑALÉTICA PROT. CIVIL

PLANTA ALTA

CLAVE PLANO:

CDMX-SEÑ-04

NOTA:

ESTE PROGRAMA ES DE CARÁCTER PÚBLICO, NO ES PATROCINADO, NI PROMOVIDO POR PARTIDO POLÍTICO ALGUNO Y SUS RECURSOS PROVIENEN DE LOS IMPUESTOS QUE PAGAN TODOS LOS CONTRIBUYENTES. ESTÁ PROHIBIDO EL USO DE ESTE PROGRAMA CON FINES POLÍTICOS, ELECTORALES, DE LUCRO Y OTROS DISTINTOS A LOS ESTABLECIDOS.

GOBIERNO DEL ESTADO DE NUEVO LEÓN

SECRETARÍA DE INFRAESTRUCTURA

SUBSECRETARÍA DE CONSTRUCCIÓN

DIRECCIÓN DE PROYECTOS


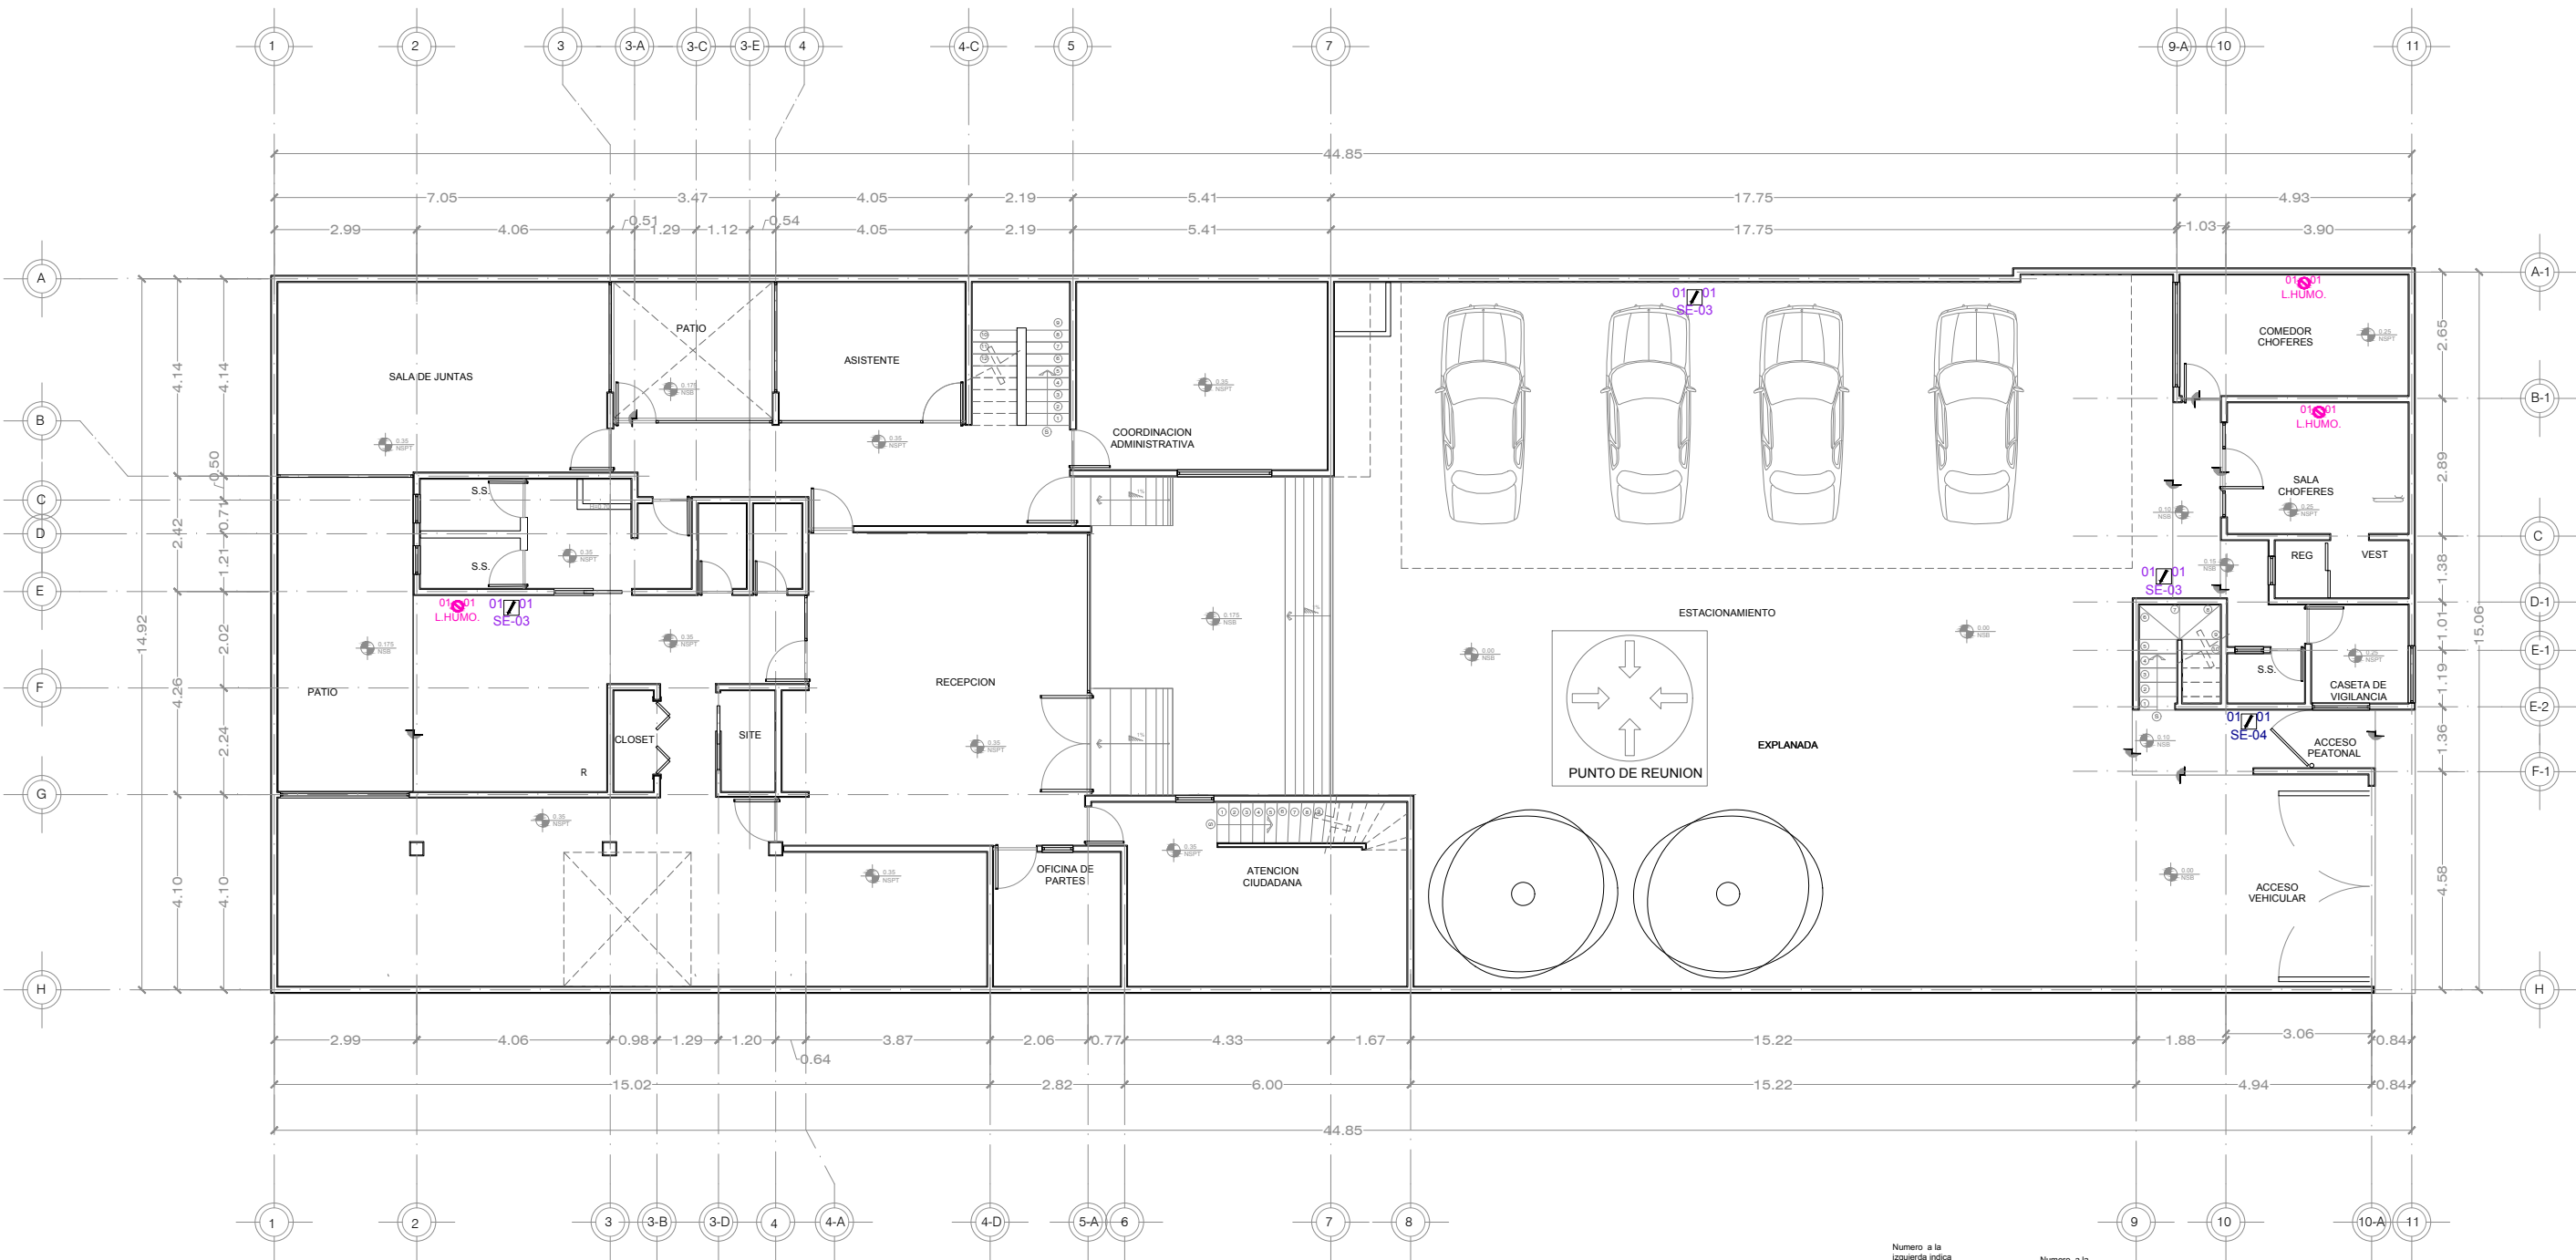


TABLA DE SEÑALES EDUCATIVAS

ICONO Y CLAVE	UBICACIÓN	MEDIDAS	COLOCACIÓN	LEYENDA	CANTIDAD
01 01 L.HUMO.	SEÑALADO EN EL PLANO	20X20CM	COLOCADO A MURO A 150CM DEL PISO	ESPACIO LIBRE DE HUMO	03
01 01 SE-03	SEÑALADO EN EL PLANO	20X20CM	COLOCADO A MURO A 150CM DEL PISO	NO TIRAR BASURA	03
01 01 SE-04	SEÑALADO EN EL PLANO	30X40CM	COLOCADO A MURO A 150CM DEL PISO	PROHIBIDO ARMAS	01

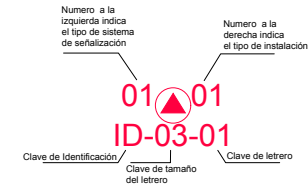


Código de tipo de instalación	Código de tipo de Sistema	Código de Tamaño
1 Instalación a muro	1 Id. de área	1 15x15cm
2 Instalación a techumbre	2 Colgante	2 15x20cm
3 Instalación a piso	3 Directorio	3 20x20cm
4 Instalación tipo bandera	4 Placa	4 20x30cm
	5 Estaca	5 20x40cm
	6 Letras independientes	


DEPENDENCIA NORMATIVA:



PLANTA DE REFERENCIA:

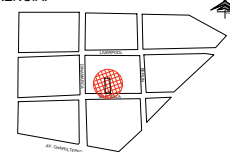

NORTE:

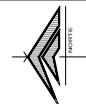

PROYECTO:

REMODELACIÓN DE LAS OFICINAS DE LA REPRESENTACIÓN DEL GOBIERNO DEL ESTADO EN LA CIUDAD DE MEXICO
CIUDAD DE MEXICO, MÉXICO

SIMBOLOGÍA / NOTAS:

REVISIÓN:

No.	REVISION / APROBACION	FECHA
0	PARA CONSTRUCCIÓN	OCTUBRE 2018

UBICACIÓN:

CALLE MARSELLA #25 COLONIA JUAREZ, DELEGACION CUAUHTEMOC, CP. 06600

ESCALA:

ACOTACIONES:

S/E

METROS

ESCALA GRAFICA:

FECHA:

OCTUBRE 2018

RESPONSABLE DEL PROYECTO:

ARQ. SANDRA GUADALUPE PATIÑO MACIAS
DIRECTOR DE PROYECTOS

PLANO:
SEÑALÉTICA EDUCATIVA
PLANTA BAJA

CLAVE PLANO:
CDMX-SEÑ-05

NOTA:

ESTE PROGRAMA ES DE CARÁCTER PÚBLICO, NO ES PATROCINADO, NI PROMOVIDO POR PARTIDO POLÍTICO ALGUNO Y SUS RECURSOS PROVIENEN DE LOS IMPUESTOS QUE PAGAN TODOS LOS CONTRIBUYENTES. ESTÁ PROHIBIDO EL USO DE ESTE PROGRAMA CON FINES POLÍTICOS, ELECTORALES, DE LUCRO Y OTROS DISTINTOS A LOS ESTABLECIDOS.

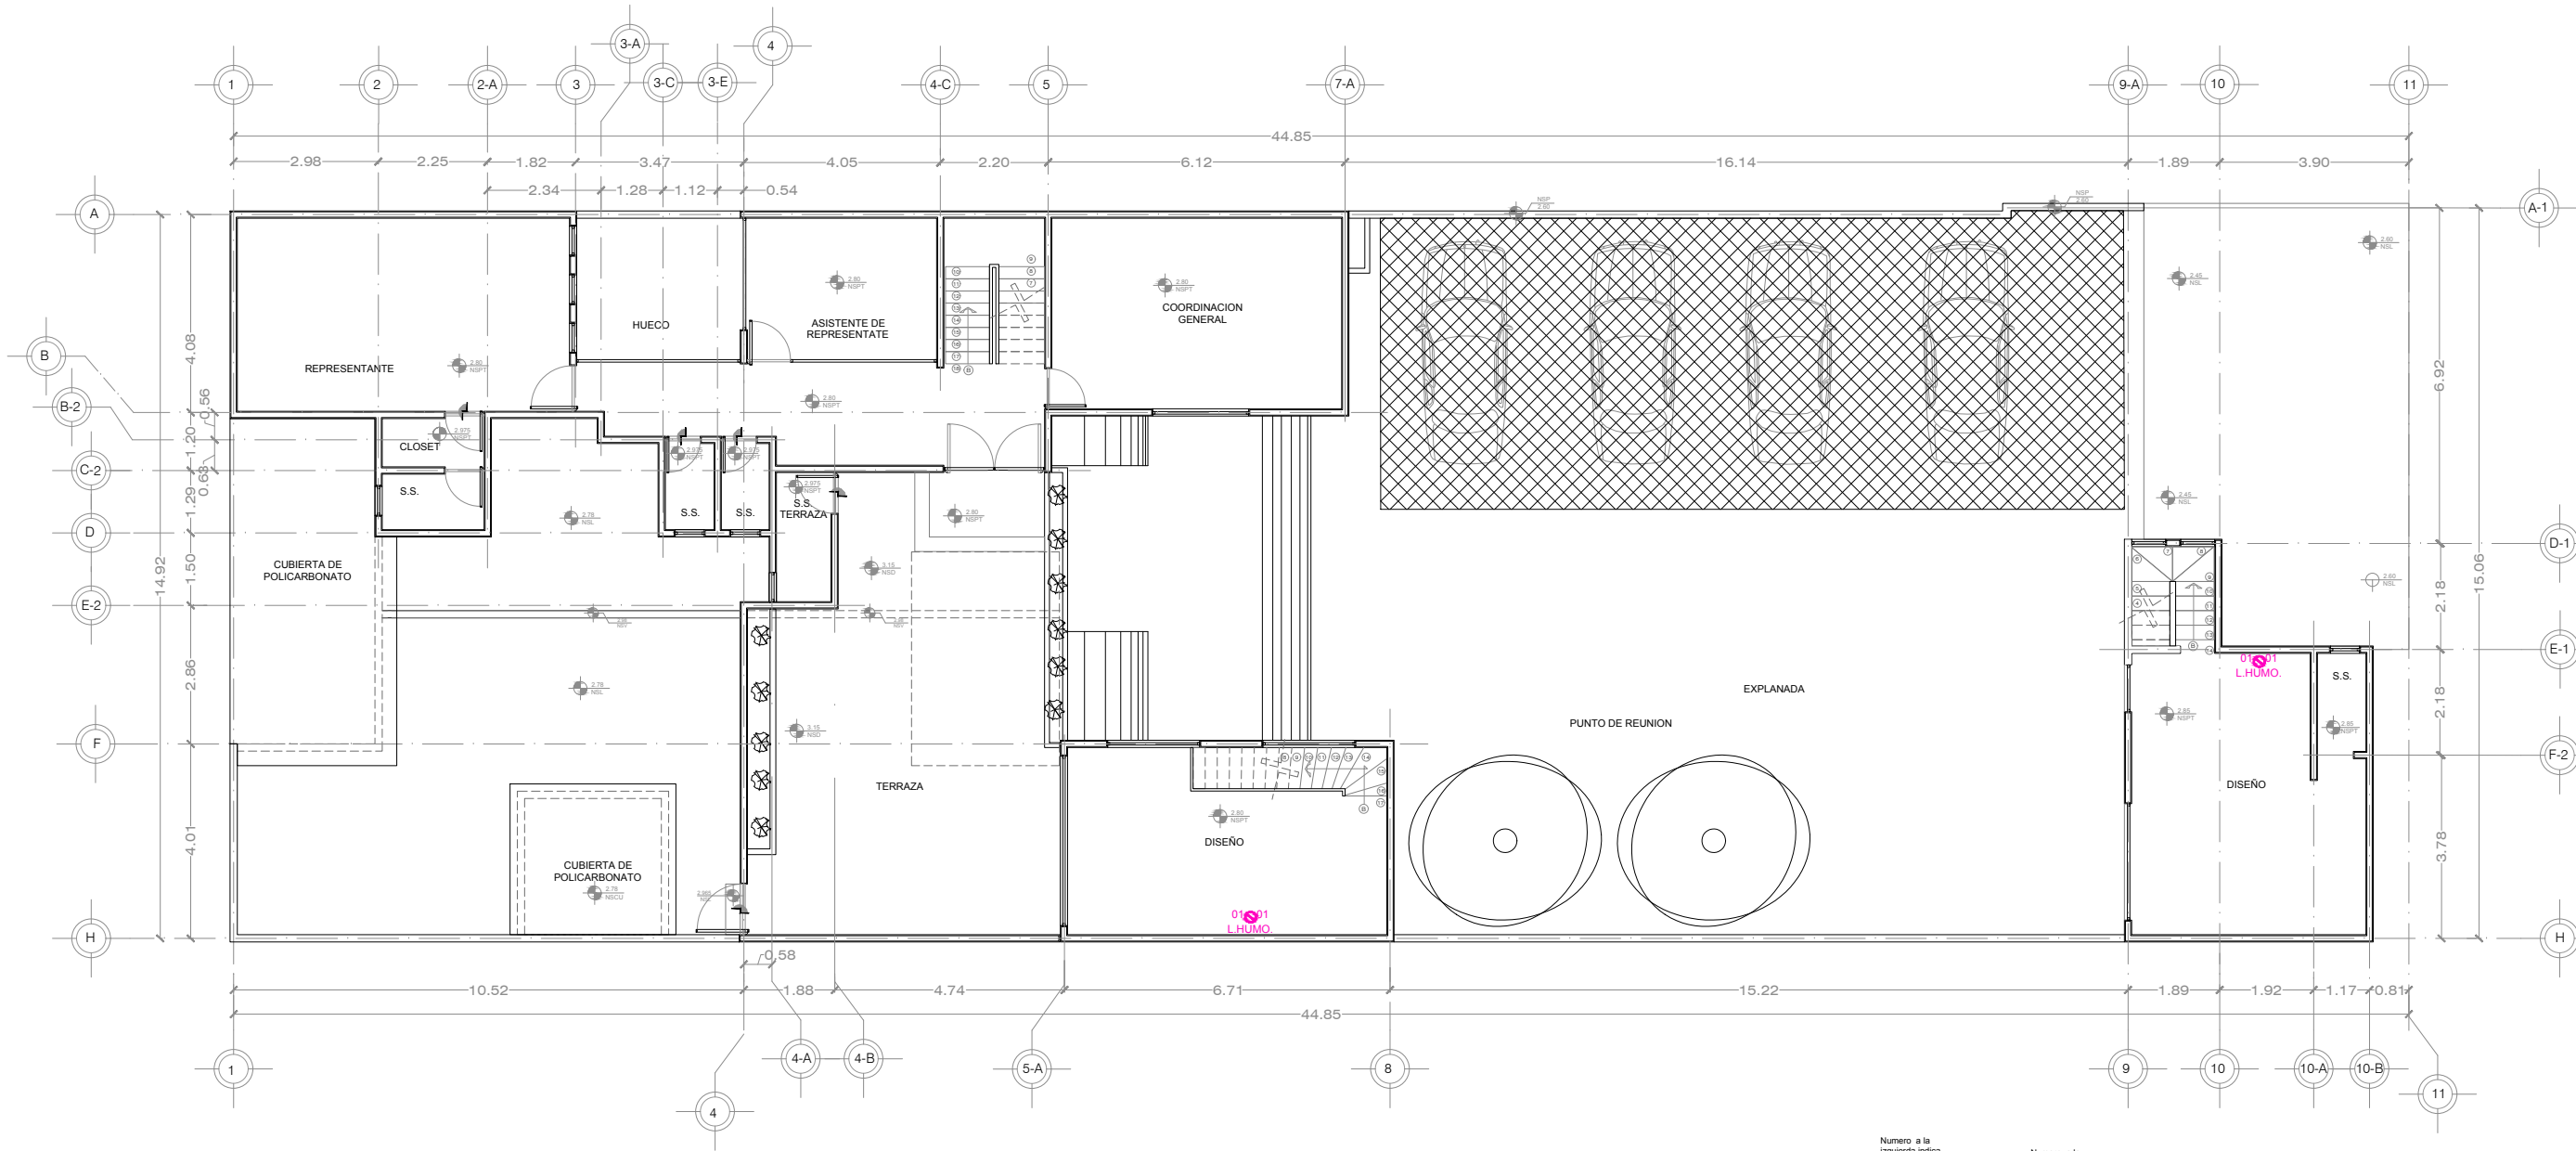


TABLA DE SEÑALES EDUCATIVAS

ICONO Y CLAVE	UBICACIÓN	MEDIDAS	COLOCACIÓN	LEYENDA	CANTIDAD
01-01 L.HUMO.	SEÑALADO EN EL PLANO	20X20CM	COLOCADO A MURO A 150CM DEL PISO	ESPACIO LIBRE DE HUMO	02

Numero a la izquierda indica el tipo de sistema de señalización

01-01
 ID-03-01

 Numero a la derecha indica el tipo de instalación

Clave de identificación
 Clave de tamaño del letrero
 Clave de letrero

Codigo de tipo de Instalación	Codigo de tipo de Sistema	Codigo de Tamaño
1 Instalación a muro	1 Id. de área	1 15x15cm
2 Instalación a bocanilla	2 Colgante	2 15x10cm
3 Instalación a pie	3 Dirección	3 20x10cm
4 Instalación tipo bandera	4 Poste	4 20x10cm
	5 Estaca	5 20x10cm
	6 Letras independientes	

DEPENDENCIA NORMATIVA:

Representación del Gobierno del Estado en la Ciudad de México

Nuevo León

 GOBIERNO DEL ESTADO

PLANTA DE REFERENCIA:

NORTE:

PROYECTO:

REMODELACIÓN DE LAS OFICINAS DE LA REPRESENTACIÓN DEL GOBIERNO DEL ESTADO EN LA CIUDAD DE MEXICO

CIUDAD DE MÉXICO, MÉXICO

SIMBOLOGÍA / NOTAS:

REVISIÓN:		
No.	REVISION / APROBACION	FECHA
0	PARA CONSTRUCCIÓN	OCTUBRE 2018

UBICACIÓN:

CALLE MARSELLA #25 COLONIA JUAREZ, DELEGACION CUAUHTEMOC, CP. 06600

ESCALA:

S/E
 ACOTACIONES:
 METROS

ESCALA GRAFICA:

FECHA:

OCTUBRE 2018

RESPONSABLE DEL PROYECTO:

ARQ. SANDRA GUADALUPE PATIÑO MACIAS
 DIRECTOR DE PROYECTOS

PLANO:
 SEÑALÉTICA EDUCATIVA
 PLANTA ALTA

CLAVE PLANO:
 CDMX-SEÑ-06

NOTA:
 ESTE PROGRAMA ES DE CARÁCTER PÚBLICO, NO ES PATROCINADO, NI PROMOVIDO POR PARTIDO POLÍTICO ALGUNO Y SUS RECURSOS PROVIENEN DE LOS IMPUESTOS QUE PAGAN TODOS LOS CONTRIBUYENTES. ESTÁ PROHIBIDO EL USO DE ESTE PROGRAMA CON FINES POLÍTICOS, ELECTORALES, DE LUCRO Y OTROS DISTINTOS A LOS ESTABLECIDOS.

GOBIERNO DEL ESTADO DE NUEVO LEÓN

SECRETARÍA DE INFRAESTRUCTURA
 SUBSECRETARÍA DE CONSTRUCCIÓN
 DIRECCIÓN DE PROYECTOS

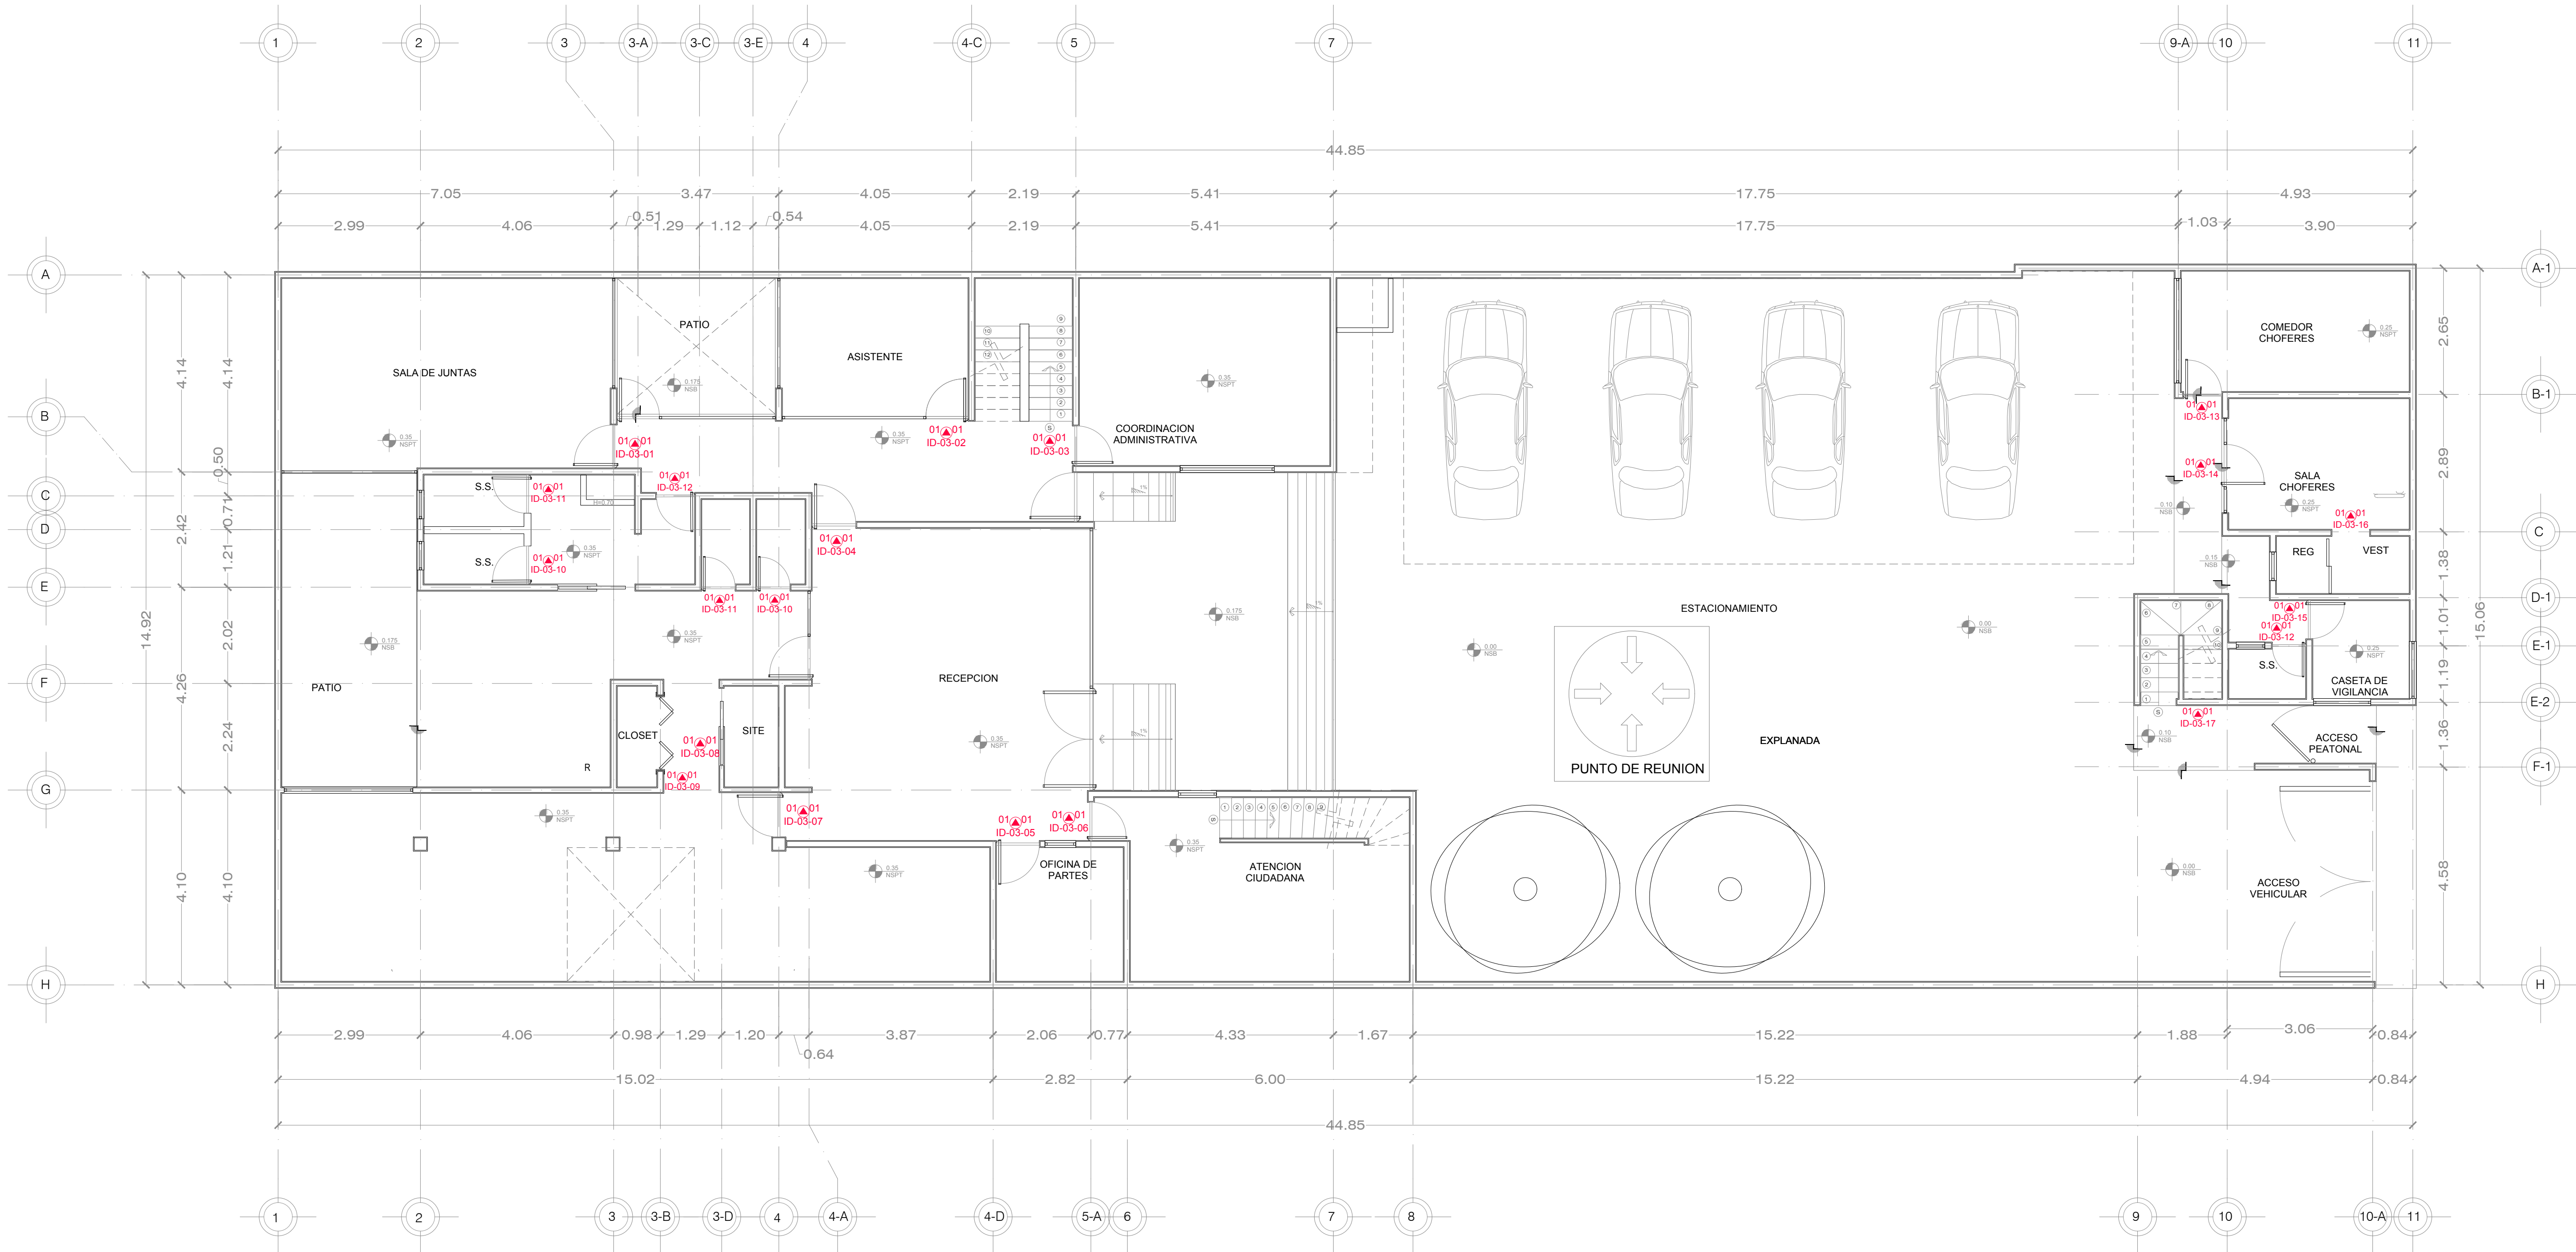


TABLA IDENTIFICACION DE AREAS TABLA IDENTIFICACION DE AREAS

ÍCONO Y CLAVE	MEDIDAS	LEYENDA	COLOCACIÓN	CANTIDAD	ÍCONO Y CLAVE	MEDIDAS	LEYENDA	COLOCACIÓN	CANTIDAD
01▲01 ID-03-01	20X20CM	SALA DE JUNTAS	SOBRE PUERTA A 180CM DEL PISO	01	01▲01 ID-03-12	20X20CM	SANITARIOS	SOBRE PUERTA A 180CM DEL PISO	05
01▲01 ID-03-02	20X20CM	ASISTENTE	SOBRE PUERTA A 180CM DEL PISO	01	01▲01 ID-03-13	20X20CM	COMEDOR	SOBRE PUERTA A 180CM DEL PISO	01
01▲01 ID-03-03	20X20CM	COORDINACION ADMINISTRATIVA	SOBRE PUERTA A 180CM DEL PISO	01	01▲01 ID-03-14	20X20CM	SALA DE CHOFERES	SOBRE PUERTA A 180CM DEL PISO	01
01▲01 ID-03-04	20X20CM	COORDINACIONES	SOBRE PUERTA A 180CM DEL PISO	01	01▲01 ID-03-15	20X20CM	CASETA VIGILANCIA	SOBRE PUERTA A 180CM DEL PISO	01
01▲01 ID-03-05	20X20CM	OFICINA DE PARTES	SOBRE PUERTA A 180CM DEL PISO	01	01▲01 ID-03-16	20X20CM	VESTIDOR	SOBRE PUERTA A 180CM DEL PISO	01
01▲01 ID-03-06	20X20CM	ATENCION CIUDADANA	SOBRE PUERTA A 180CM DEL PISO	01	01▲01 ID-03-17	20X20CM	DISEÑO	SOBRE MURO A 180CM DEL PISO	01
01▲01 ID-03-07	20X20CM	CUDICULOS	SOBRE PUERTA A 180CM DEL PISO	01	01▲01 ID-03-18	20X20CM	REPRESENTANTE	SOBRE PUERTA A 180CM DEL PISO	01
01▲01 ID-03-08	20X20CM	SITE	SOBRE PUERTA A 180CM DEL PISO	01	01▲01 ID-03-19	20X20CM	CLOSET	SOBRE PUERTA A 180CM DEL PISO	01
01▲01 ID-03-09	20X20CM	CLOSET	SOBRE MURO A 180CM DEL PISO	01	01▲01 ID-03-20	20X20CM	ASISTENTE REPRESENTANTE	SOBRE MURO A 180CM DEL PISO	01
01▲01 ID-03-10	20X20CM	S.S. HOBRES	SOBRE PUERTA A 180CM DEL PISO	03	01▲01 ID-03-21	20X20CM	TERRAZA	SOBRE PUERTA A 180CM DEL PISO	01
01▲01 ID-03-11	20X20CM	S.S. MUJERES	SOBRE PUERTA A 180CM DEL PISO	03	01▲01 ID-03-22	20X20CM	COORDINACION GENERAL	SOBRE PUERTA A 180CM DEL PISO	01

Numero a la izquierda indica el tipo de sistema de señalización

Numero a la derecha indica el tipo de instalación

01▲01
ID-03-01

Clave de Identificación / Clave de tamaño del letero


Clave de letero

Codigo de tipo de instalación	Codigo de tipo de Sistema	Codigo de Tamaño
1 Instalación a muro	1 Id. de área	1 15x15cm
2 Instalación a techumbre	2 Colgante	2 15x20cm
3 Instalación a piso	3 Directorio	3 20x20cm
4 Instalación tipo bandera	4 Poste	4 20x30cm
	5 Estela	5 20x60cm
	6 Letras independientes	


DEPENDENCIA NORMATIVA:



PLANTA DE REFERENCIA:

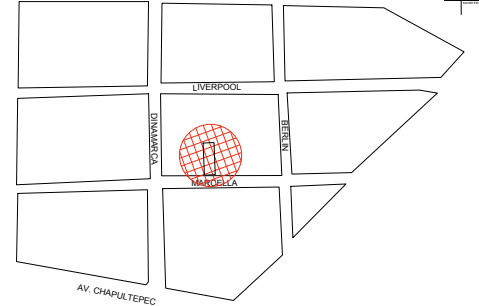

NORTE:

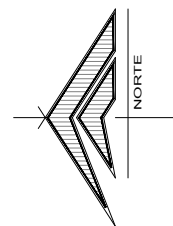

PROYECTO:

REMODELACIÓN DE LAS OFICINAS DE LA REPRESENTACIÓN DEL GOBIERNO DEL ESTADO EN LA CIUDAD DE MÉXICO

CIUDAD DE MÉXICO, MÉXICO

SIMBOLOGÍA / NOTAS:

SIMBOLOGIA

REVISIÓN:

No.	REVISION / APROBACION	FECHA
0	PARA CONSTRUCCIÓN	OCTUBRE 2018

UBICACIÓN:

CALLE MARSELLA #25 COLONIA JUAREZ, DELEGACION CUAUHTEMOC, CP. 06600

ESCALA:

1:75

ACOTACIONES: METROS

ESCALA GRÁFICA:

FECHA:

OCTUBRE 2018

RESPONSABLE DEL PROYECTO:

ARQ. SANDRA GUADALUPE PATIÑO MACIAS
DIRECTOR DE PROYECTOS

PLANO: SEÑALÉTICA DE AREAS
PLANTA BAJA

CLAVE PLANO: CDMX-SEÑ-01

NOTA:

ESTE PROGRAMA ES DE CARÁCTER PÚBLICO, NO ES PATROCINADO, NI PROMOVIDO POR PARTIDO POLÍTICO ALGUNO Y SUS RECURSOS PROVIENEN DE LOS IMPUESTOS QUE PAGAN TODOS LOS CONTRIBUYENTES, ESTÁ PROHIBIDO EL USO DE ESTE PROGRAMA CON FINES POLÍTICOS, ELECTORALES, DE LUJURIO Y OTROS DISTINTOS A LOS ESTABLECIDOS.

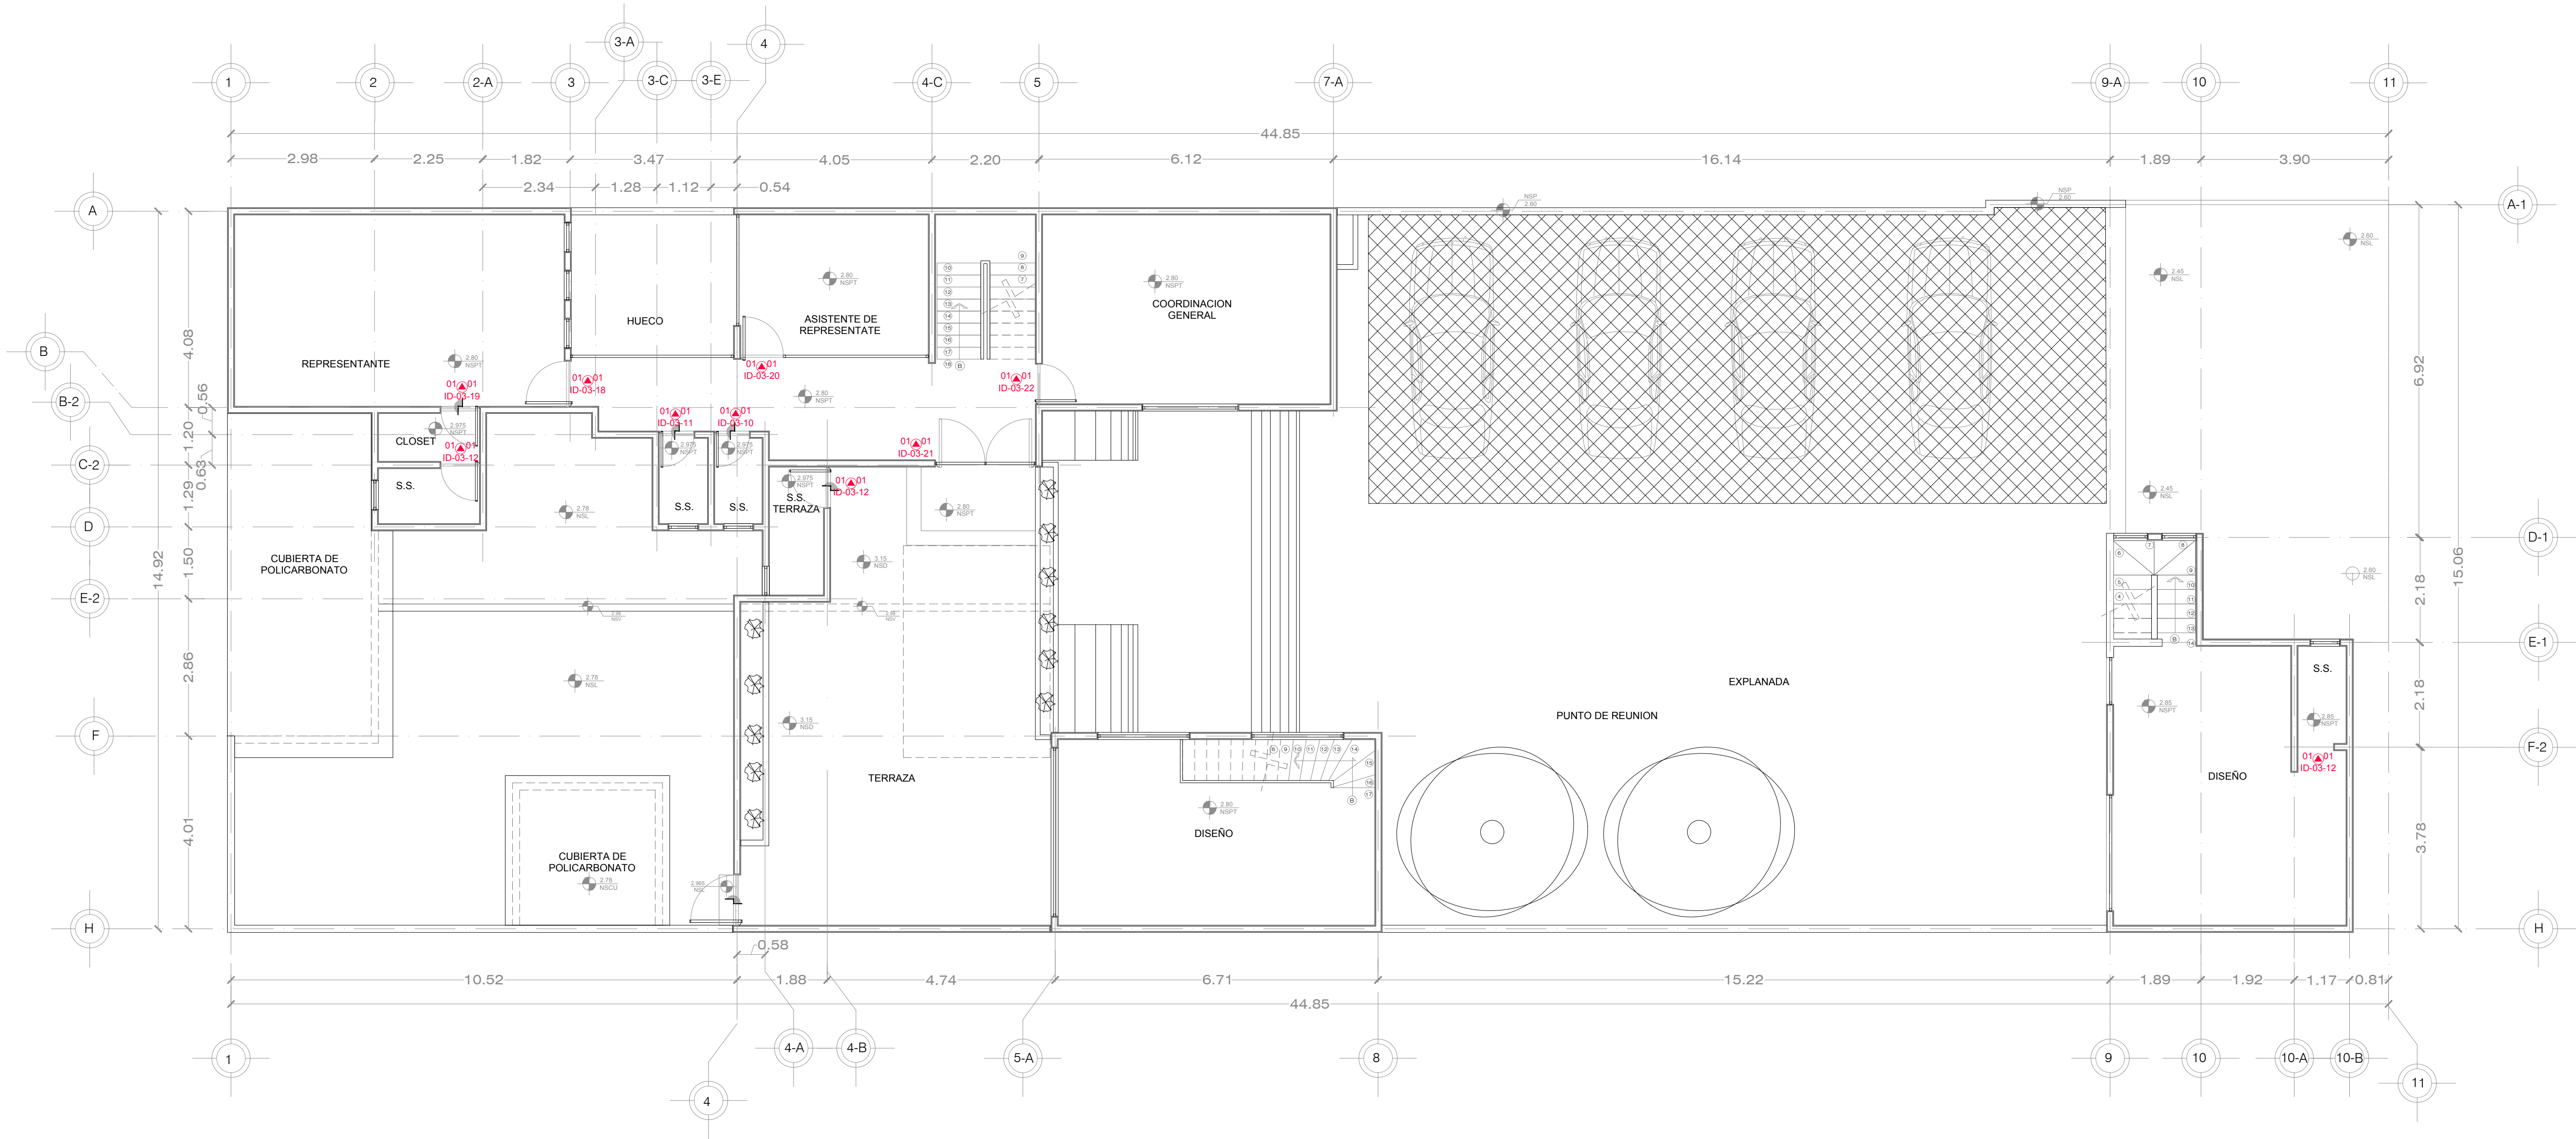


TABLA IDENTIFICACION DE AREAS TABLA IDENTIFICACION DE AREAS

ÍCONO Y CLAVE	MEDIDAS	LEYENDA	COLOCACIÓN	CANTIDAD	ÍCONO Y CLAVE	MEDIDAS	LEYENDA	COLOCACIÓN	CANTIDAD
01▲01 ID-03-01	20X20CM	SALA DE JUNTAS	SOBRE PUERTA A 180CM DEL PISO	01	01▲01 ID-03-12	20X20CM	SANITARIOS	SOBRE PUERTA A 180CM DEL PISO	05
01▲01 ID-03-02	20X20CM	ASISTENTE	SOBRE PUERTA A 180CM DEL PISO	01	01▲01 ID-03-13	20X20CM	COMEDOR	SOBRE PUERTA A 180CM DEL PISO	01
01▲01 ID-03-03	20X20CM	COORDINACION ADMINISTRATIVA	SOBRE PUERTA A 180CM DEL PISO	01	01▲01 ID-03-14	20X20CM	SALA DE CHOFERES	SOBRE PUERTA A 180CM DEL PISO	01
01▲01 ID-03-04	20X20CM	COORDINACIONES	SOBRE PUERTA A 180CM DEL PISO	01	01▲01 ID-03-15	20X20CM	CASETA VIGILANCIA	SOBRE PUERTA A 180CM DEL PISO	01
01▲01 ID-03-05	20X20CM	OFICINA DE PARTES	SOBRE PUERTA A 180CM DEL PISO	01	01▲01 ID-03-16	20X20CM	VESTIDOR	SOBRE PUERTA A 180CM DEL PISO	01
01▲01 ID-03-06	20X20CM	ATENCION CIUDADANA	SOBRE PUERTA A 180CM DEL PISO	01	01▲01 ID-03-17	20X20CM	DISEÑO	SOBRE MURO A 180CM DEL PISO	01
01▲01 ID-03-07	20X20CM	CUDICULOS	SOBRE PUERTA A 180CM DEL PISO	01	01▲01 ID-03-18	20X20CM	REPRESENTANTE	SOBRE PUERTA A 180CM DEL PISO	01
01▲01 ID-03-08	20X20CM	SITE	SOBRE PUERTA A 180CM DEL PISO	01	01▲01 ID-03-19	20X20CM	CLOSET	SOBRE PUERTA A 180CM DEL PISO	01
01▲01 ID-03-09	20X20CM	CLOSET	SOBRE MURO A 180CM DEL PISO	01	01▲01 ID-03-20	20X20CM	ASISTENTE REPRESENTANTE	SOBRE MURO A 180CM DEL PISO	01
01▲01 ID-03-10	20X20CM	S.S. HOBRES	SOBRE PUERTA A 180CM DEL PISO	03	01▲01 ID-03-21	20X20CM	TERRAZA	SOBRE PUERTA A 180CM DEL PISO	01
01▲01 ID-03-11	20X20CM	S.S. MUJERES	SOBRE PUERTA A 180CM DEL PISO	03	01▲01 ID-03-22	20X20CM	COORDINACION GENERAL	SOBRE PUERTA A 180CM DEL PISO	01

Numero a la izquierda indica el tipo de sistema de señalización

Numero a la derecha indica el tipo de instalación

01▲01 ID-03-01

Clave de Identificación / Clave de tamaño del letero

Clave de letero


Codigo de tipo de instalación	Codigo de tipo de Sistema	Codigo de Tamaño
1 Instalación a muro	1 Id. de área	1 15x15cm
2 Instalación a techumbre	2 Colgante	2 15x20cm
3 Instalación a piso	3 Directorio	3 20x20cm
4 Instalación tipo bandera	4 Poste	4 20x30cm
	5 Estela	5 20x60cm
	6 Letras independientes	

OF PLANO SEÑALÉTICA DE AREAS PLANTA ALTA ESC. 1:75


DEPENDENCIA NORMATIVA:



PLANTA DE REFERENCIA:

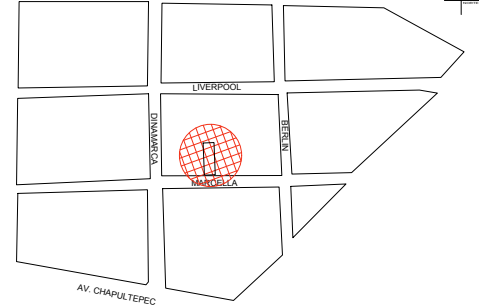

NORTE:

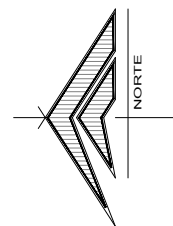

PROYECTO:

REMODELACIÓN DE LAS OFICINAS DE LA REPRESENTACIÓN DEL GOBIERNO DEL ESTADO EN LA CIUDAD DE MÉXICO

CIUDAD DE MÉXICO, MÉXICO

SIMBOLOGÍA / NOTAS:

SIMBOLOGIA

REVISIÓN:

No.	REVISION / APROBACION	FECHA
0	PARA CONSTRUCCIÓN	OCTUBRE 2018

UBICACIÓN:

CALLE MARSELLA #25 COLONIA JUAREZ, DELEGACION CUAUHTEMOC, CP. 06600

ESCALA:

1:75

ACOTACIONES:

METROS

ESCALA GRÁFICA:

FECHA:

OCTUBRE 2018

RESPONSABLE DEL PROYECTO:

ARQ. SANDRA GUADALUPE PATIÑO MACIAS DIRECTOR DE PROYECTOS

PLANO: SEÑALÉTICA DE AREAS PLANTA ALTA

CLAVE PLANO: CDMX-SEÑ-02

NOTA:

ESTE PROGRAMA ES DE CARÁCTER PÚBLICO, NO ES PATROCINADO, NI PROMOVIDO POR PARTIDO POLÍTICO ALGUNO Y SUS RECURSOS PROVIENEN DE LOS IMPUESTOS QUE PAGAN TODOS LOS CONTRIBUYENTES, ESTÁ PROHIBIDO EL USO DE ESTE PROGRAMA CON FINES POLÍTICOS, ELECTORALES, DE LUJICRO Y OTROS DISTINTOS A LOS ESTABLECIDOS.



GOBIERNO DEL ESTADO DE NUEVO LEÓN SECRETARÍA DE INFRAESTRUCTURA SUBSECRETARÍA DE CONSTRUCCIÓN DIRECCIÓN DE PROYECTOS


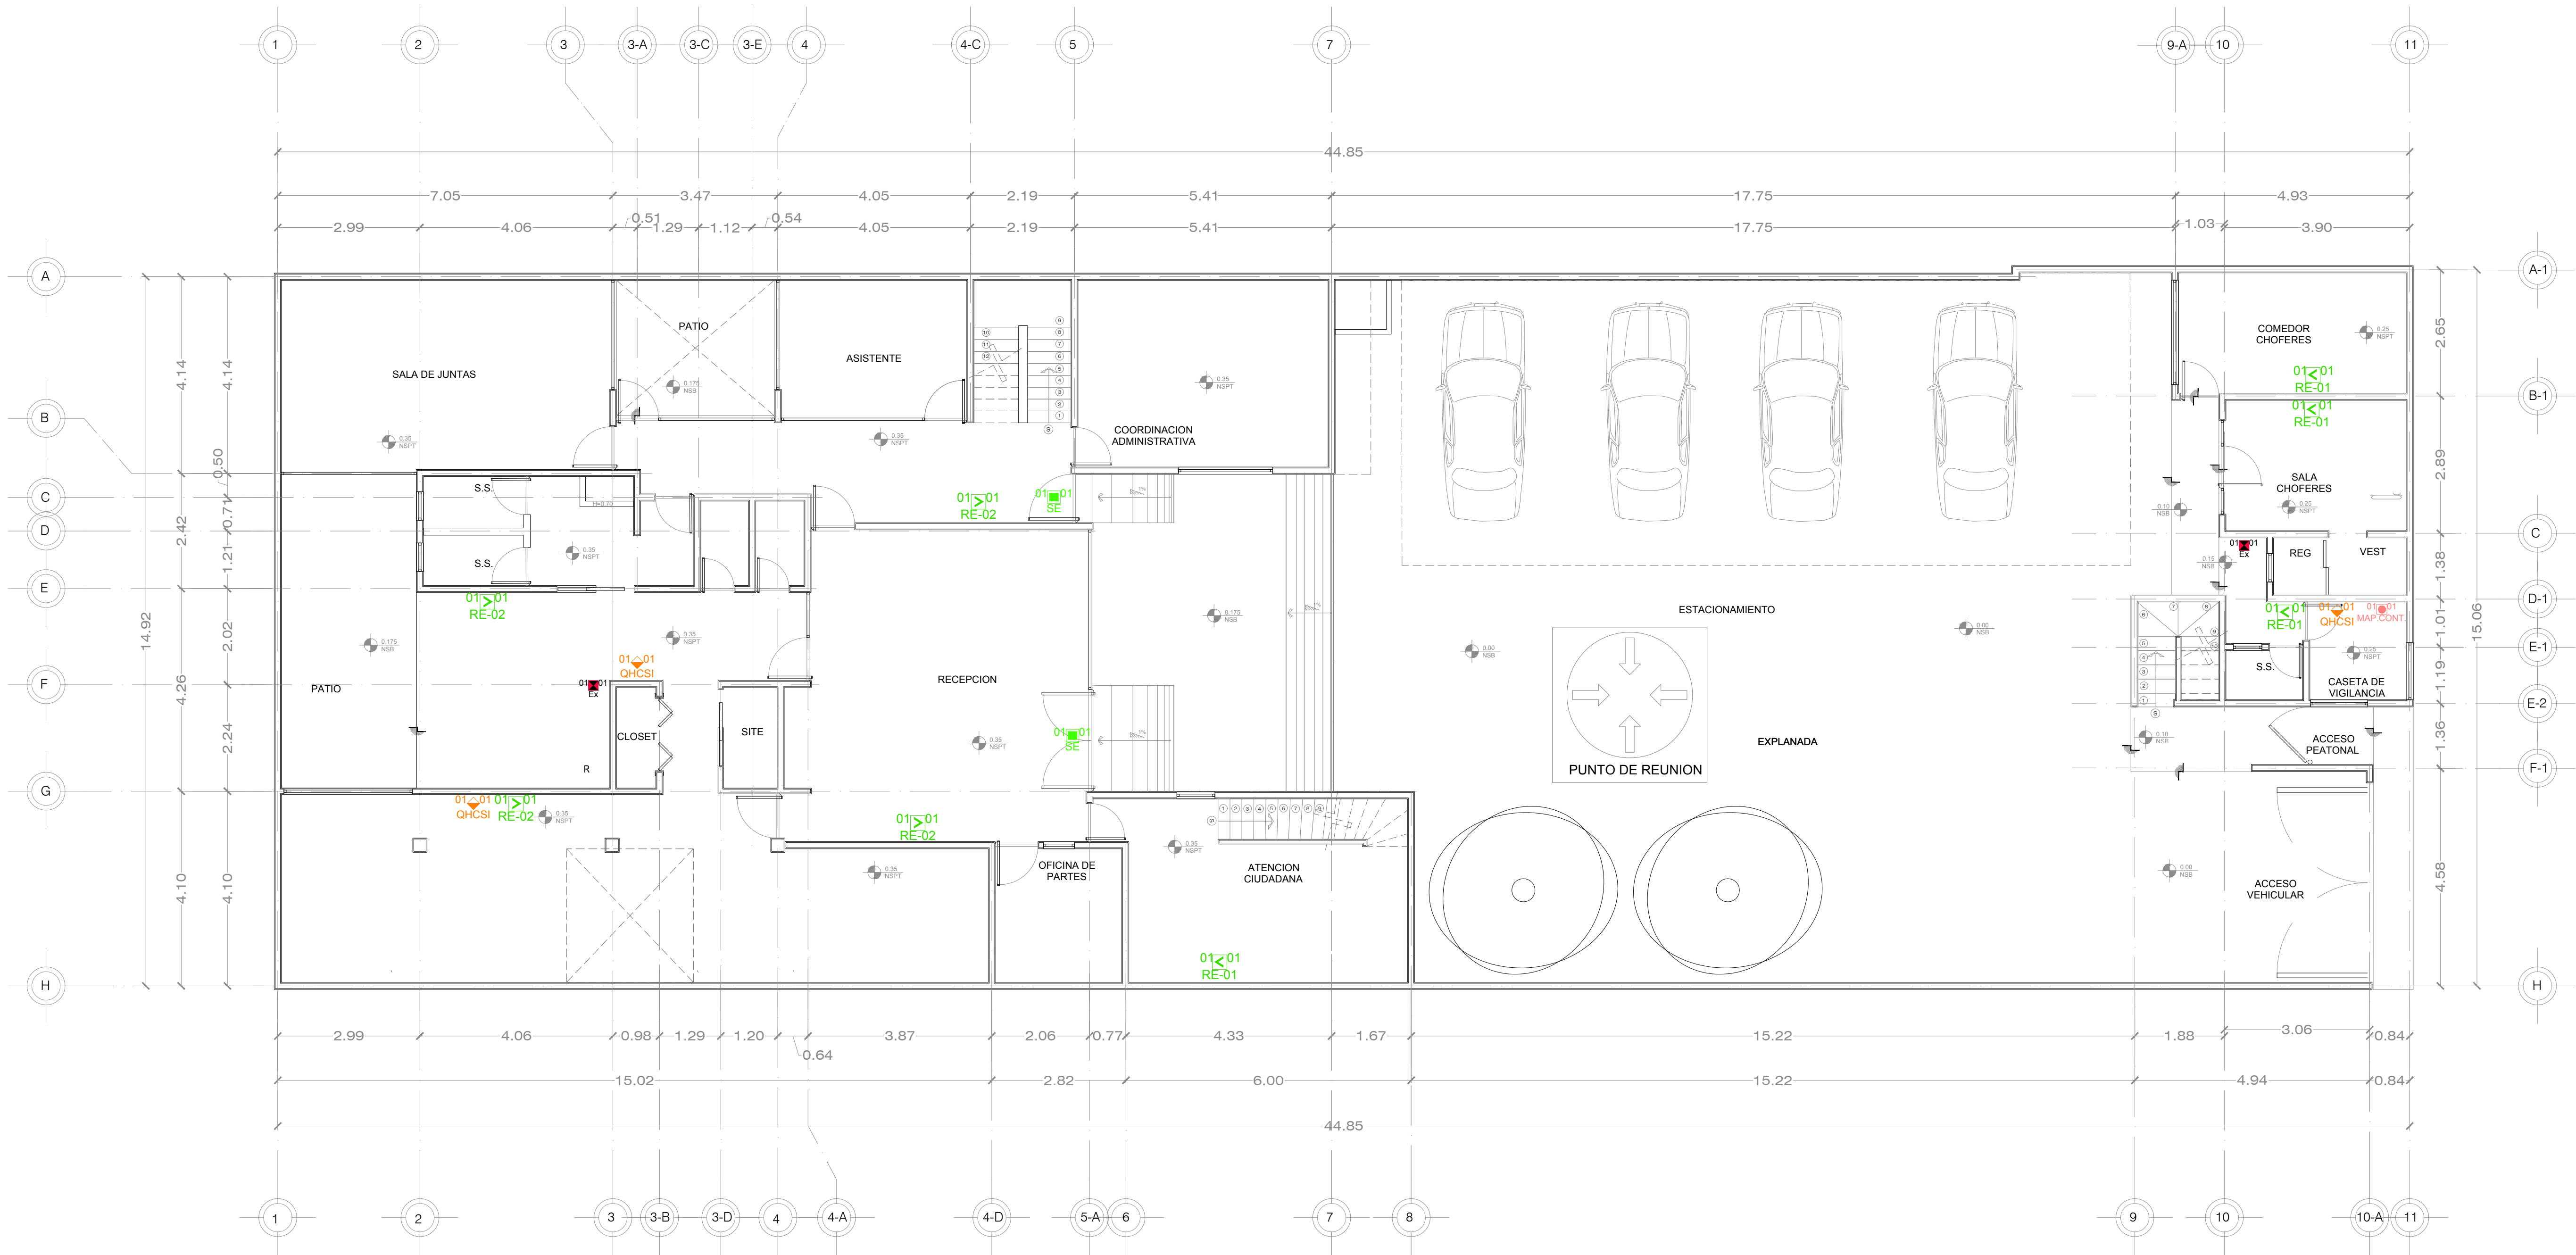


TABLA DE SIMBOLOGÍA DE SEGURIDAD


ÍCONO Y CLAVE	MEDIDAS	LEYENDA	COLOCACIÓN	CANTIDAD
01-01 SE	20X40CM	ANUNCIO SALIDA DE EMERGENCIA	SOBRE MURO A 10CM ARRIBA DE LA PUERTA DE EMERGENCIA (CENTRO)	02
01-01 EX	20X30CM	SEÑALIZACIÓN Y UBICACIÓN DE EXTINTORES	SOBRE MURO A 220 CM A CENTRO CON EL HIDRANTE	02
01-01 MAP-CONT	30X40 CM	UBICACIÓN DE MAPA DE CONTINGENCIA	SOBRE MURO A 150CM DEL PISO	01
01-01 QHCSI	40X40CM	UBICACIÓN DE QUE HACER EN CASO DE SISMO O INCENDIO	MANUAL DETALLADO EN CASO DE SINIESTRO	03
01-01 RE-01	20X40CM	RUTA DE EVACUACIÓN IZQUIERDA	SOBRE MURO A 200 CM DEL PISO	04
01-01 RE-02	20X40CM	RUTA DE EVACUACIÓN DERECHA	SOBRE MURO A 200 CM DEL PISO	04




DEPENDENCIA NORMATIVA:

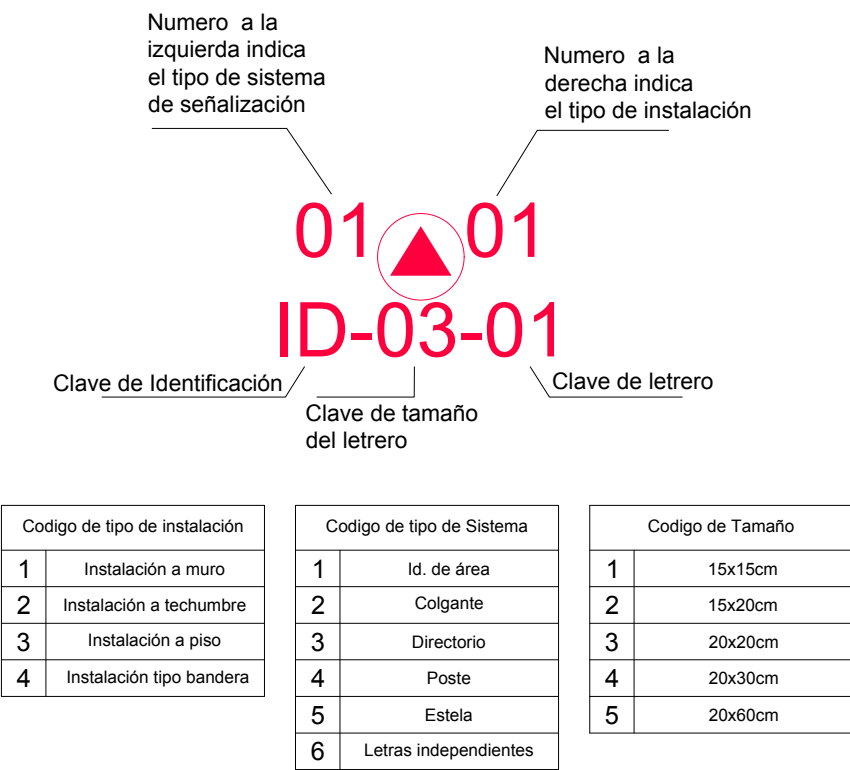

PLANTA DE REFERENCIA:

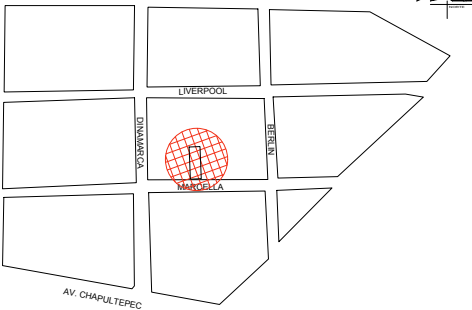

NORTE:

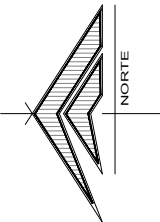

PROYECTO:

REMODELACIÓN DE LAS OFICINAS DE LA REPRESENTACIÓN DEL GOBIERNO DEL ESTADO EN LA CIUDAD DE MEXICO

CIUDAD DE MÉXICO, MÉXICO

SIMBOLOGÍA / NOTAS:

SIMBOLOGIA

REVISIÓN:

No.	REVISION / APROBACION	FECHA
0	PARA CONSTRUCCIÓN	OCTUBRE 2018

UBICACIÓN:

CALLE MARSELLA #25 COLONIA JUAREZ, DELEGACION CUAUHTEMOC, CP. 06600

ESCALA:

1:75

ACOTACIONES:

METROS

ESCALA GRÁFICA:

FECHA:

OCTUBRE 2018

RESPONSABLE DEL PROYECTO:

ARQ. SANDRA GUADALUPE PATIÑO MACIAS
 DIRECTOR DE PROYECTOS

PLANO: PROTECCION CIVIL
 PLANTA BAJA

CLAVE PLANO:
 CDMX-SEÑ-03

NOTA:

ESTE PROGRAMA ES DE CARÁCTER PÚBLICO, NO ES PATROCINADO, NI PROMOVIDO POR PARTIDO POLÍTICO ALGUNO Y SUS RECURSOS PROVIENEN DE LOS IMPUESTOS QUE PAGAN TODOS LOS CONTRIBUYENTES, ESTÁ PROHIBIDO EL USO DE ESTE PROGRAMA CON FINES POLÍTICOS, ELECTORALES, DE LUJURO Y OTROS DISTINTOS A LOS ESTABLECIDOS.


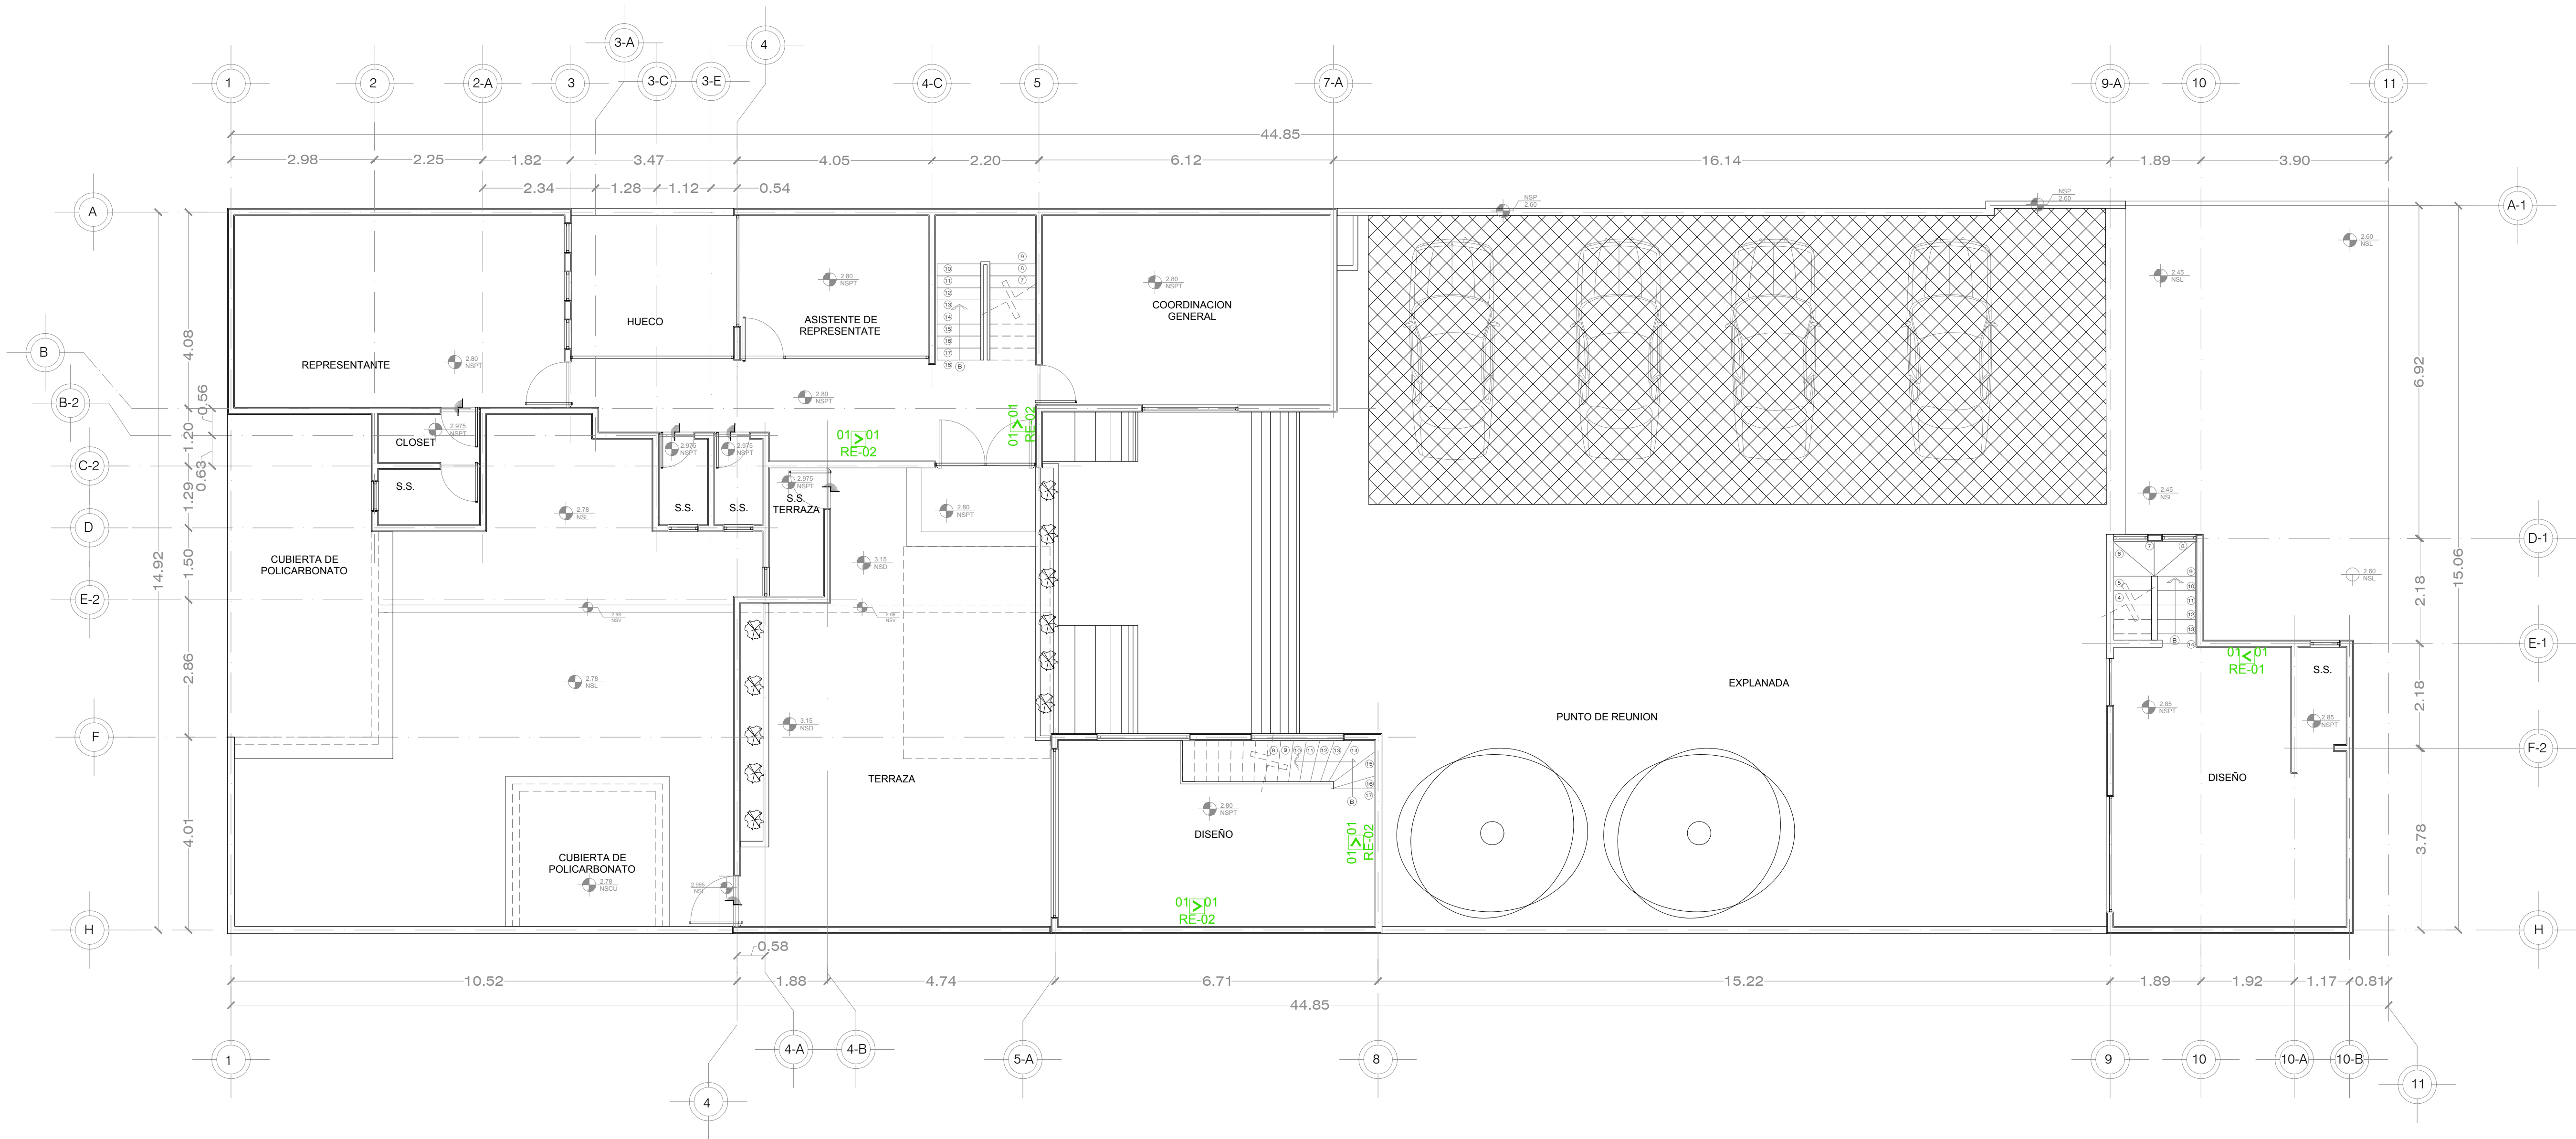


TABLA DE SIMBOLOGÍA DE SEGURIDAD

ÍCONO Y CLAVE	MEDIDAS	LEYENDA	COLOCACIÓN	CANTIDAD
01<01 RE-01	20X40CM	RUTA DE EVACUACIÓN IZQUIERDA	SOBRE MURO A 200 CM DEL PISO	01
01>01 RE-02	20X40CM	RUTA DE EVACUACIÓN DERECHA	SOBRE MURO A 200 CM DEL PISO	04

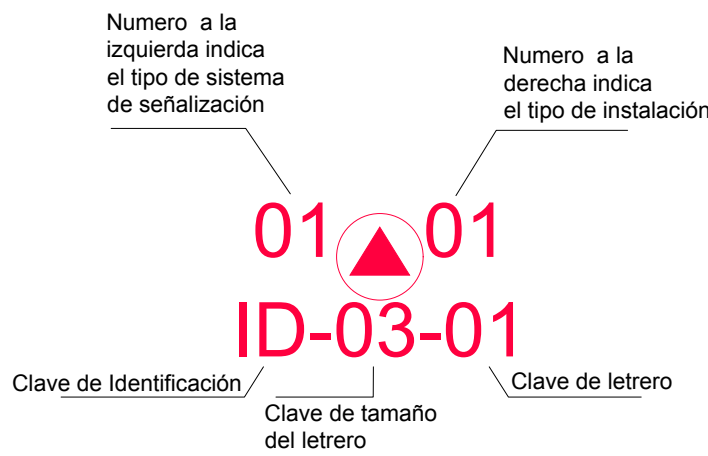


Codigo de tipo de instalación	Codigo de tipo de Sistema	Codigo de Tamaño
1 Instalación a muro	1 Id. de área	1 15x15cm
2 Instalación a techumbre	2 Colgante	2 15x20cm
3 Instalación a piso	3 Directorio	3 20x20cm
4 Instalación tipo bandera	4 Poste	4 20x30cm
	5 Estela	5 20x60cm
	6 Letras independientes	


DEPENDENCIA NORMATIVA:



PLANTA DE REFERENCIA:

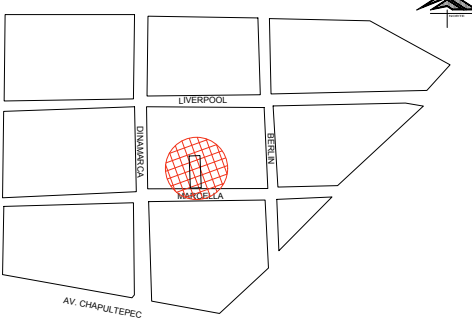

NORTE:

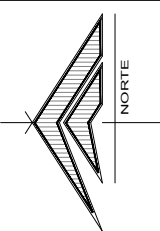

PROYECTO:

REMODELACIÓN DE LAS OFICINAS DE LA REPRESENTACIÓN DEL GOBIERNO DEL ESTADO EN LA CIUDAD DE MEXICO

CIUDAD DE MÉXICO, MÉXICO

SIMBOLOGÍA / NOTAS:

SIMBOLOGIA

REVISIÓN:

No.	REVISION / APROBACION	FECHA
0	PARA CONSTRUCCIÓN	OCTUBRE 2018

UBICACIÓN:

CALLE MARSELLA #25 COLONIA JUAREZ, DELEGACION CUAUHTEMOC, CP. 06600

ESCALA:

1:75

ACOTACIONES:

METROS

ESCALA GRÁFICA:

FECHA:

OCTUBRE 2018

RESPONSABLE DEL PROYECTO:

ARQ. SANDRA GUADALUPE PATIÑO MACIAS
 DIRECTOR DE PROYECTOS

PLANO: PROTECCION CIVIL
 PLANTA ALTA

CLAVE PLANO:
 CDMX-SEÑ-04

NOTA:

ESTE PROGRAMA ES DE CARÁCTER PÚBLICO, NO ES PATROCINADO, NI PROMOVIDO POR PARTIDO POLÍTICO ALGUNO Y SUS RECURSOS PROVIENEN DE LOS IMPUESTOS QUE PAGAN TODOS LOS CONTRIBUYENTES, ESTÁ PROHIBIDO EL USO DE ESTE PROGRAMA CON FINES POLÍTICOS, ELECTORALES, DE LUJERO Y OTROS DISTINTOS A LOS ESTABLECIDOS.


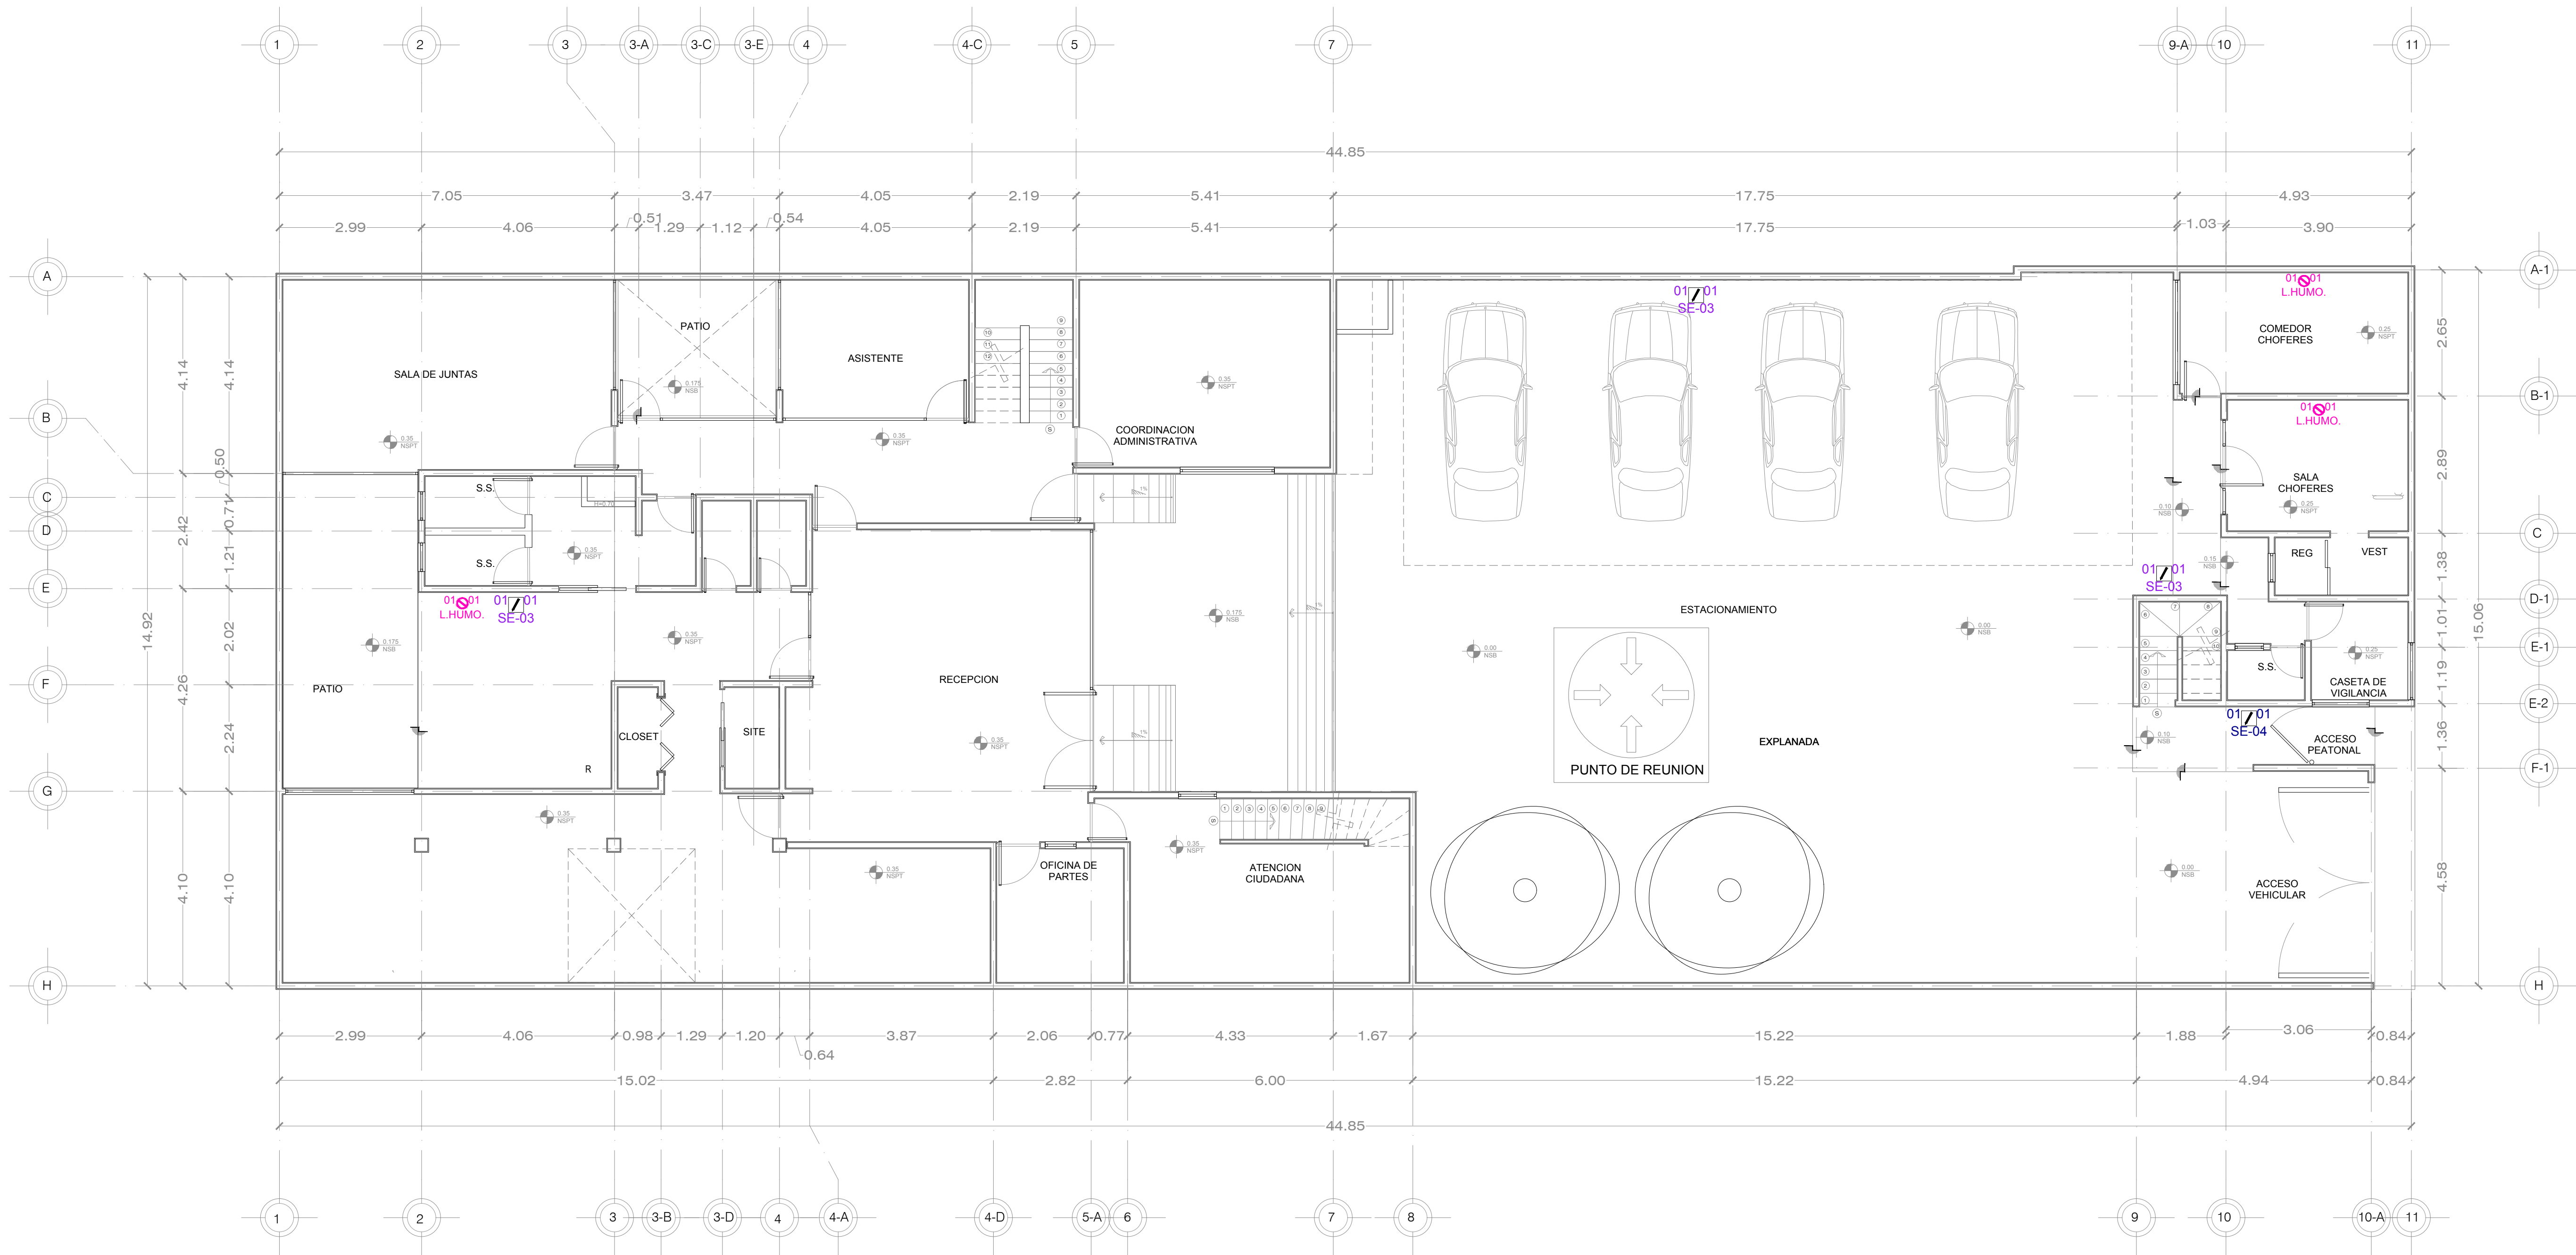


TABLA DE SIMBOLOGÍA DE SEGURIDAD


ÍCONO Y CLAVE	MEDIDAS	LEYENDA	COLOCACIÓN	CANTIDAD
01/01 SE	20X40CM	ANUNCIO SALIDA DE EMERGENCIA	SOBRE MURO A 10CM ARRIBA DE LA PUERTA DE EMERGENCIA (CENTRO)	02
01/01 EX	20X30CM	SEÑALIZACIÓN Y UBICACIÓN DE EXTINTORES	SOBRE MURO A 220 CM A CENTRO CON EL HIDRANTE	02
01/01 MAP-CONT	30X40 CM	UBICACIÓN DE MAPA DE CONTINGENCIA	SOBRE MURO A 150CM DEL PISO	01
01/01 QHCSI	40X40CM	UBICACIÓN DE QUE HACER EN CASO DE SISMO O INCENDIO	MANUAL DETALLADO EN CASO DE SINIESTRO	03
01/01 RE-01	20X40CM	RUTA DE EVACUACIÓN IZQUIERDA	SOBRE MURO A 200 CM DEL PISO	04
01/01 RE-02	20X40CM	RUTA DE EVACUACIÓN DERECHA	SOBRE MURO A 200 CM DEL PISO	04




DEPENDENCIA NORMATIVA:

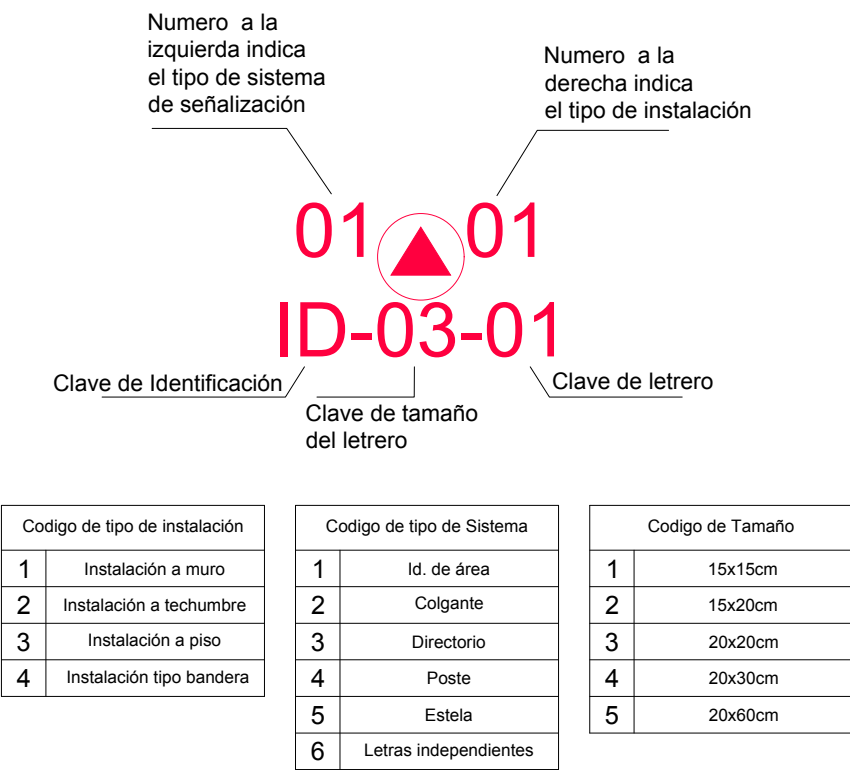

PLANTA DE REFERENCIA:

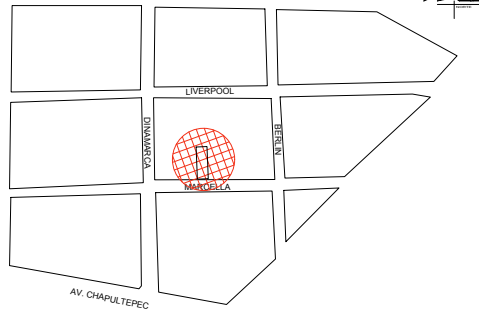

NORTE:

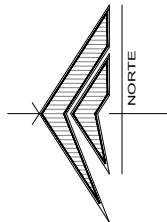

PROYECTO:

REMODELACIÓN DE LAS OFICINAS DE LA REPRESENTACIÓN DEL GOBIERNO DEL ESTADO EN LA CIUDAD DE MÉXICO

CIUDAD DE MÉXICO, MÉXICO

SIMBOLOGÍA / NOTAS:

SIMBOLOGIA

REVISIÓN:

No.	REVISION / APROBACION	FECHA
0	PARA CONSTRUCCIÓN	OCTUBRE 2018

UBICACIÓN:

CALLE MARSELLA #25 COLONIA JUAREZ, DELEGACION CUAUHTEMOC, CP. 06600

ESCALA:

1:75

ACOTACIONES:

METROS

ESCALA GRÁFICA:

FECHA:

OCTUBRE 2018

RESPONSABLE DEL PROYECTO:

ARQ. SANDRA GUADALUPE PATIÑO MACIAS
 DIRECTOR DE PROYECTOS

PLANO: SEÑAL EDUCATIVA
 PLANTA BAJA

CLAVE PLANO:
 CDMX-SEÑ-05

NOTA:

ESTE PROGRAMA ES DE CARÁCTER PÚBLICO, NO ES PATROCINADO, NI PROMOVIDO POR PARTIDO POLÍTICO ALGUNO Y SUS RECURSOS PROVIENEN DE LOS IMPUESTOS QUE PAGAN TODOS LOS CONTRIBUYENTES. ESTÁ PROHIBIDO EL USO DE ESTE PROGRAMA CON FINES POLÍTICOS, ELECTORALES, DE LUJURIO Y OTROS DISTINTOS A LOS ESTABLECIDOS.


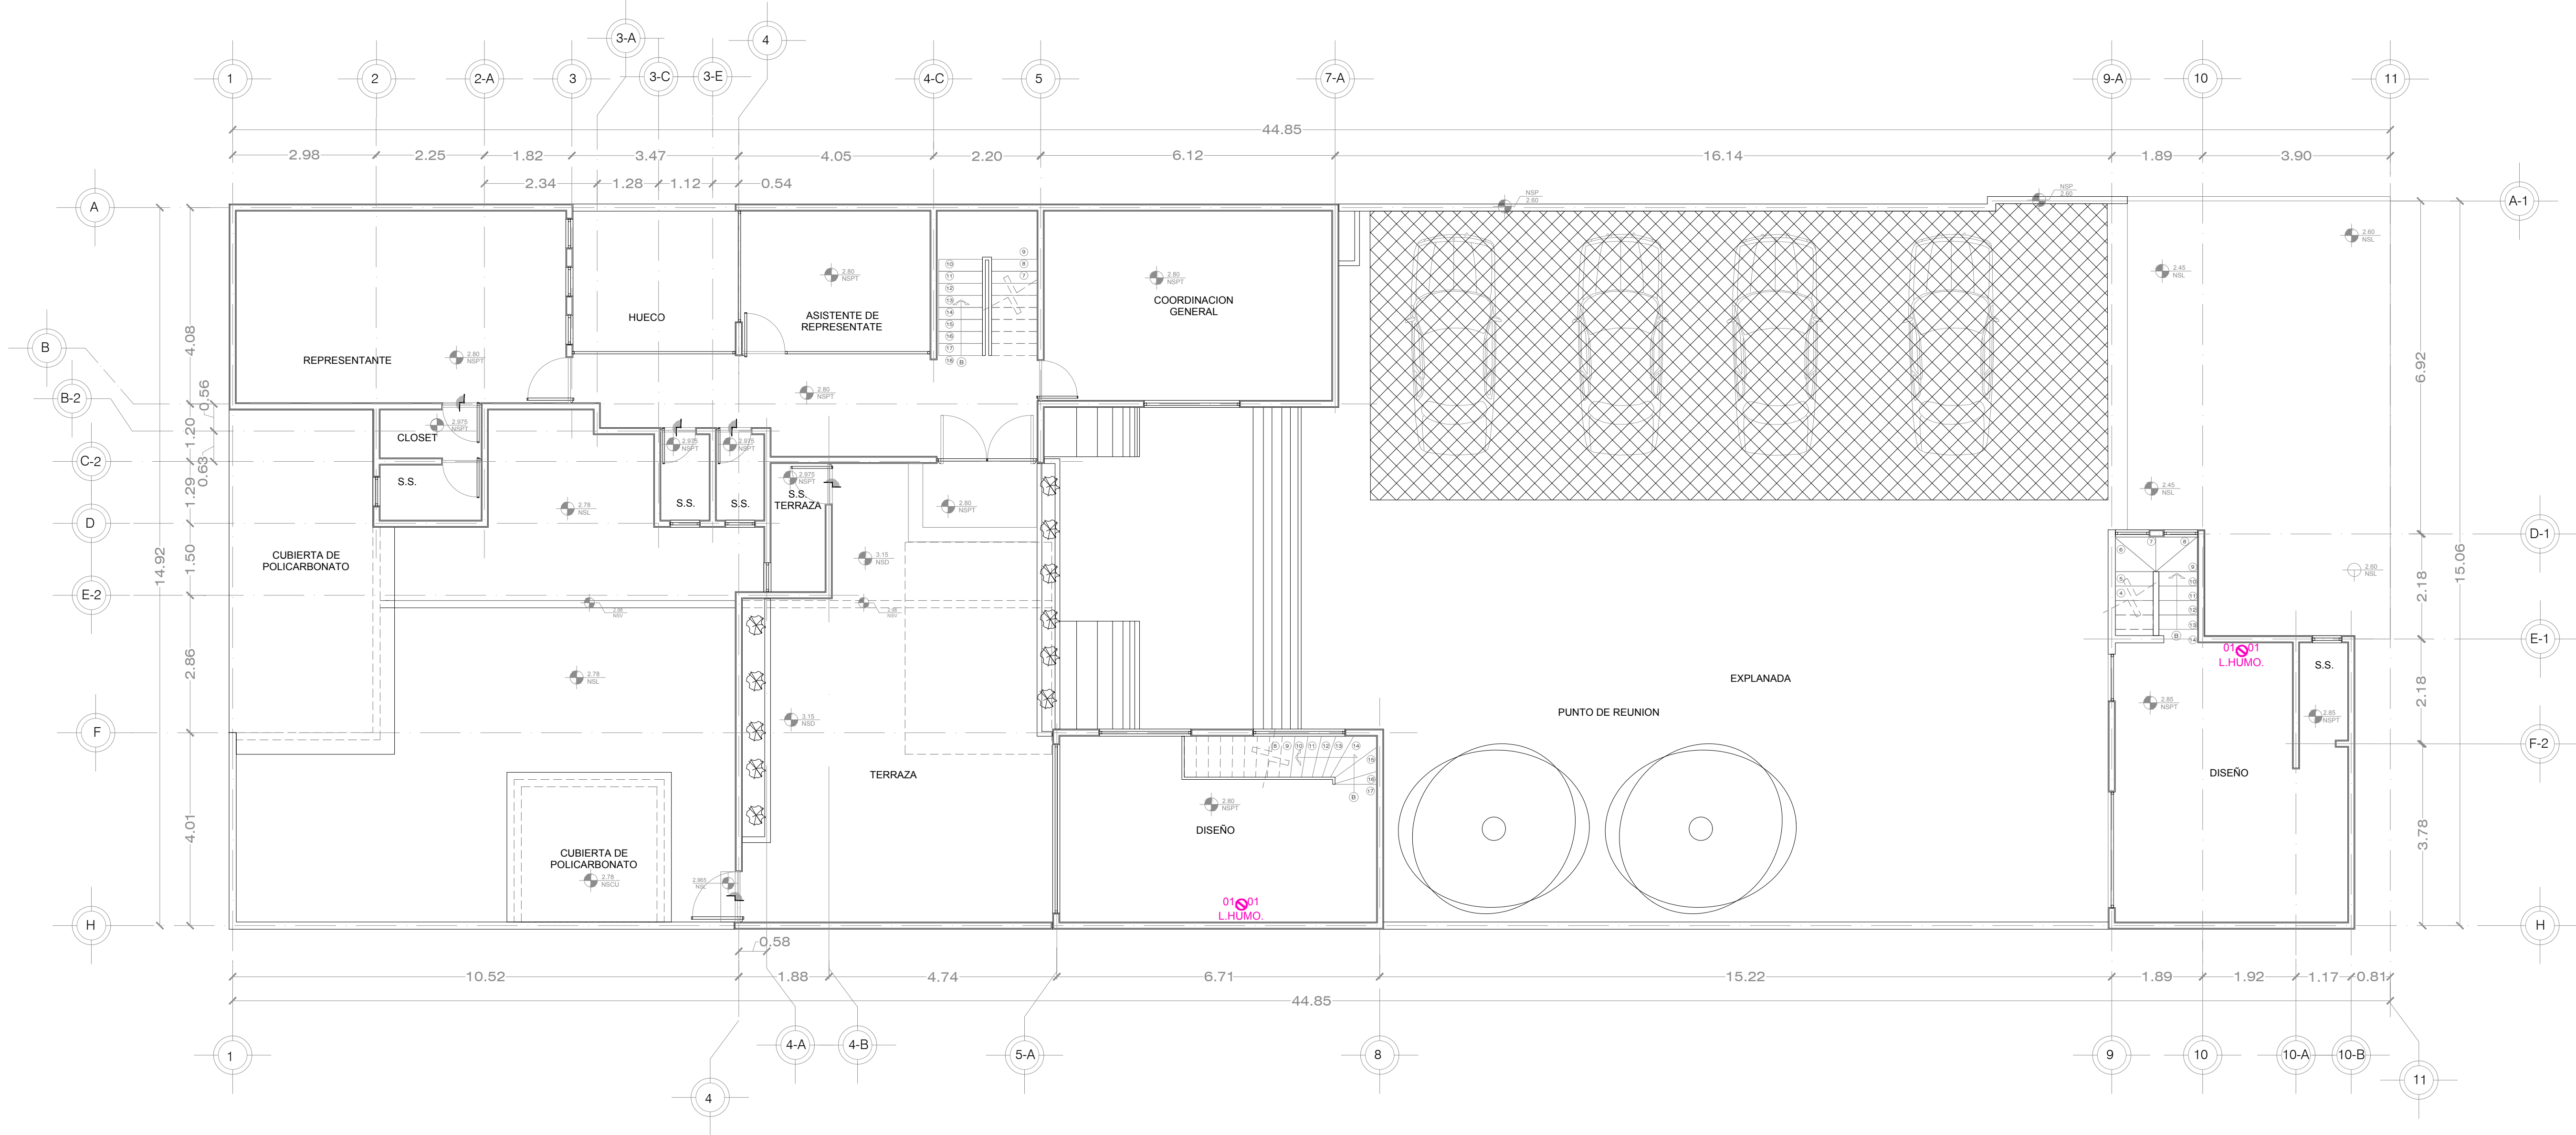


TABLA DE SEÑALES EDUCATIVAS

ICONO Y CLAVE	UBICACIÓN	MEDIDAS	COLOCACIÓN	LEYENDA	CANTIDAD
01 L.HUMO.	SEÑALADO EN EL PLANO	20X20CM	COLOCADO A MURO A 150CM DEL PISO	ESPACIO LIBRE DE HUMO	02

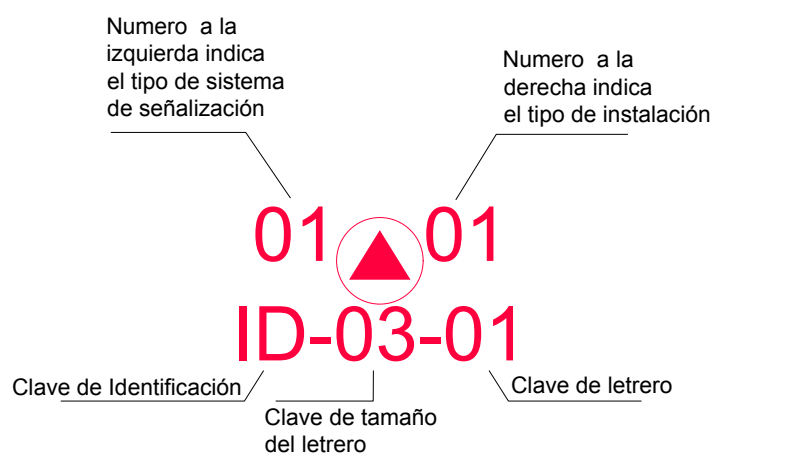


Codigo de tipo de instalación	Codigo de tipo de Sistema	Codigo de Tamaño
1 Instalación a muro	1 Id. de área	1 15x15cm
2 Instalación a techumbre	2 Colgante	2 15x20cm
3 Instalación a piso	3 Directorio	3 20x20cm
4 Instalación tipo bandera	4 Poste	4 20x30cm
	5 Estela	5 20x60cm
	6 Letras independientes	


DEPENDENCIA NORMATIVA:



PLANTA DE REFERENCIA:

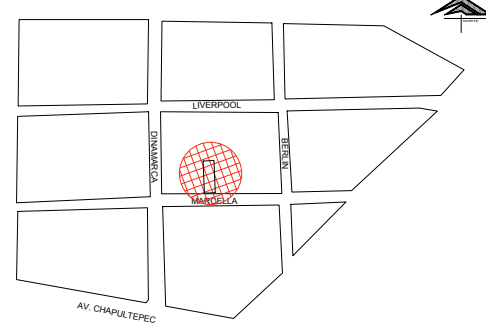

NORTE:

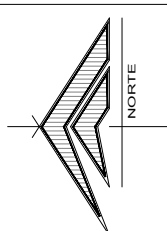

PROYECTO:

REMODELACIÓN DE LAS OFICINAS DE LA REPRESENTACIÓN DEL GOBIERNO DEL ESTADO EN LA CIUDAD DE MEXICO

CIUDAD DE MÉXICO, MÉXICO

SIMBOLOGÍA / NOTAS:

SIMBOLOGIA

REVISIÓN:

No.	REVISION / APROBACION	FECHA
0	PARA CONSTRUCCIÓN	OCTUBRE 2018

UBICACIÓN:

CALLE MARSELLA #25 COLONIA JUAREZ, DELEGACION CUAUHTEMOC, CP. 06600

ESCALA:

1:75

ACOTACIONES:

METROS

ESCALA GRÁFICA:

FECHA:

OCTUBRE 2018

RESPONSABLE DEL PROYECTO:

ARQ. SANDRA GUADALUPE PATIÑO MACIAS DIRECTOR DE PROYECTOS

PLANO:

SEÑAL EDUCATIVA PLANTA ALTA

CLAVE PLANO:

CDMX-SEÑ-06

NOTA:

ESTE PROGRAMA ES DE CARÁCTER PÚBLICO, NO ES PATROCINADO, NI PROMOVIDO POR PARTIDO POLÍTICO ALGUNO Y SUS RECURSOS PROVIENEN DE LOS IMPUESTOS QUE PAGAN TODOS LOS CONTRIBUYENTES, ESTÁ PROHIBIDO EL USO DE ESTE PROGRAMA CON FINES POLÍTICOS, ELECTORALES, DE LUJURIO Y OTROS DISTINTOS A LOS ESTABLECIDOS.