


TABLA DE PUERTAS

TIPO	DIMENSIONES		ABATIMIENTO		UBICACIÓN	MATERIAL	OBSERVACIONES	CANT.
	ANCHO	ALTO	IZQ.	DER.				
P-1	0.80	2.13	4	3	S.S. VESTIDOR, S.S. REPRESENTATE, CLOSET S.S. TERRAZA	PUERTA INTERIOR DE MADERA TIPO TAMBOR BANAK DE 6 MM Y CHAPA CON LLAVE Y BOTÓN, TERMINADA CON MANCHA COLOR CAOBA, SELLADOR Y LACA POLIESTER TRANSPARENTE (VER PLANO DE DETALLES DE PUERTAS Y VENTANAS).	PUERTA SENCILLA	7
P-2	0.80	2.13	1	1	COCINETA, SITE	PUERTA INTERIOR DE MADERA CORREDIZA TIPO TAMBOR BANAK DE 6 MM Y CHAPA CON LLAVE Y BOTÓN, TERMINADA CON MANCHA COLOR CAOBA, SELLADOR Y LACA POLIESTER TRANSPARENTE (VER PLANO DE DETALLES DE PUERTAS Y VENTANAS).	PUERTA SENCILLA	2
P-3	0.70	2.13	4	2	S.S.	PUERTA INTERIOR DE MADERA BATIENTE, TIPO TAMBOR BANAK DE 6 MM Y CHAPA CON LLAVE Y BOTÓN, TERMINADA CON MANCHA COLOR CAOBA, SELLADOR Y LACA POLIESTER TRANSPARENTE (VER PLANO DE DETALLES DE PUERTAS Y VENTANAS).	PUERTA SENCILLA	6
P-4	1.72	2.13	-	-	CLOSET	PUERTA INTERIOR DE MADERA PLEGADIZA TIPO TAMBOR BANAK DE 6 MM Y CHAPA CON LLAVE Y BOTÓN, TERMINADA CON MANCHA COLOR CAOBA, SELLADOR Y LACA POLIESTER TRANSPARENTE (VER PLANO DE DETALLES DE PUERTAS Y VENTANAS).	PUERTA PLEGADIZA	1

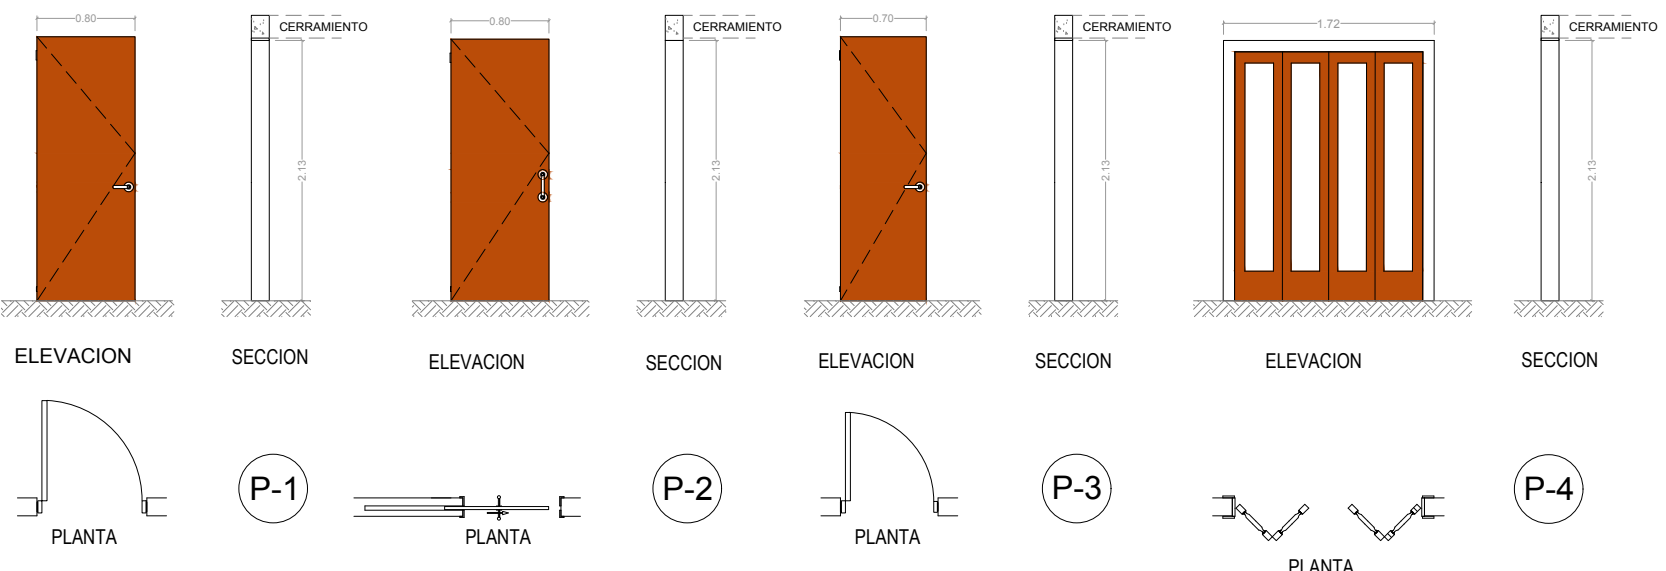

DEPENDENCIA NORMATIVA:

PLANTA DE REFERENCIA:

NORTE:

PROYECTO:  
 REMODELACIÓN DE LAS OFICINAS DE LA REPRESENTACIÓN DEL GOBIERNO DEL ESTADO EN LA CIUDAD DE MÉXICO  
 CIUDAD DE MÉXICO, MÉXICO

SIMBOLOGÍA / NOTAS:

REVISIÓN:
 

No.	REVISION / APROBACION	FECHA
0	PARA CONSTRUCCIÓN	OCTUBRE 2018

UBICACIÓN:  
 CALLE MARSELLA #25 COLONIA JUAREZ, DELEGACION CUAUHTEMOC, CP. 06600

ESCALA: S/E  
 ESCALA GRAFICA:

FECHA: OCTUBRE 2018

RESPONSABLE DEL PROYECTO:

ARQ. SANDRA GUADALUPE PATIÑO MACIAS  
 DIRECTOR DE PROYECTOS

PLANO: CARPINTERIA  
 PLANTA BAJA

CLAVE PLANO: CDMX-ARQ-23

NOTA:  
 ESTE PROGRAMA ES DE CARÁCTER PÚBLICO, NO ES PATROCINADO, NI PROMOVIDO POR PARTIDO POLÍTICO ALGUNO Y SUS RECURSOS PROVIENEN DE LOS IMPUESTOS QUE PAGAN TODOS LOS CONTRIBUYENTES. ESTÁ PROHIBIDO EL USO DE ESTE PROGRAMA CON FINES POLÍTICOS, ELECTORALES, DE LUCRO Y OTROS DISTINTOS A LOS ESTABLECIDOS.

GOBIERNO DEL ESTADO DE NUEVO LEÓN  
 SECRETARÍA DE INFRAESTRUCTURA  
 SUBSECRETARÍA DE CONSTRUCCIÓN  
 DIRECCIÓN DE PROYECTOS



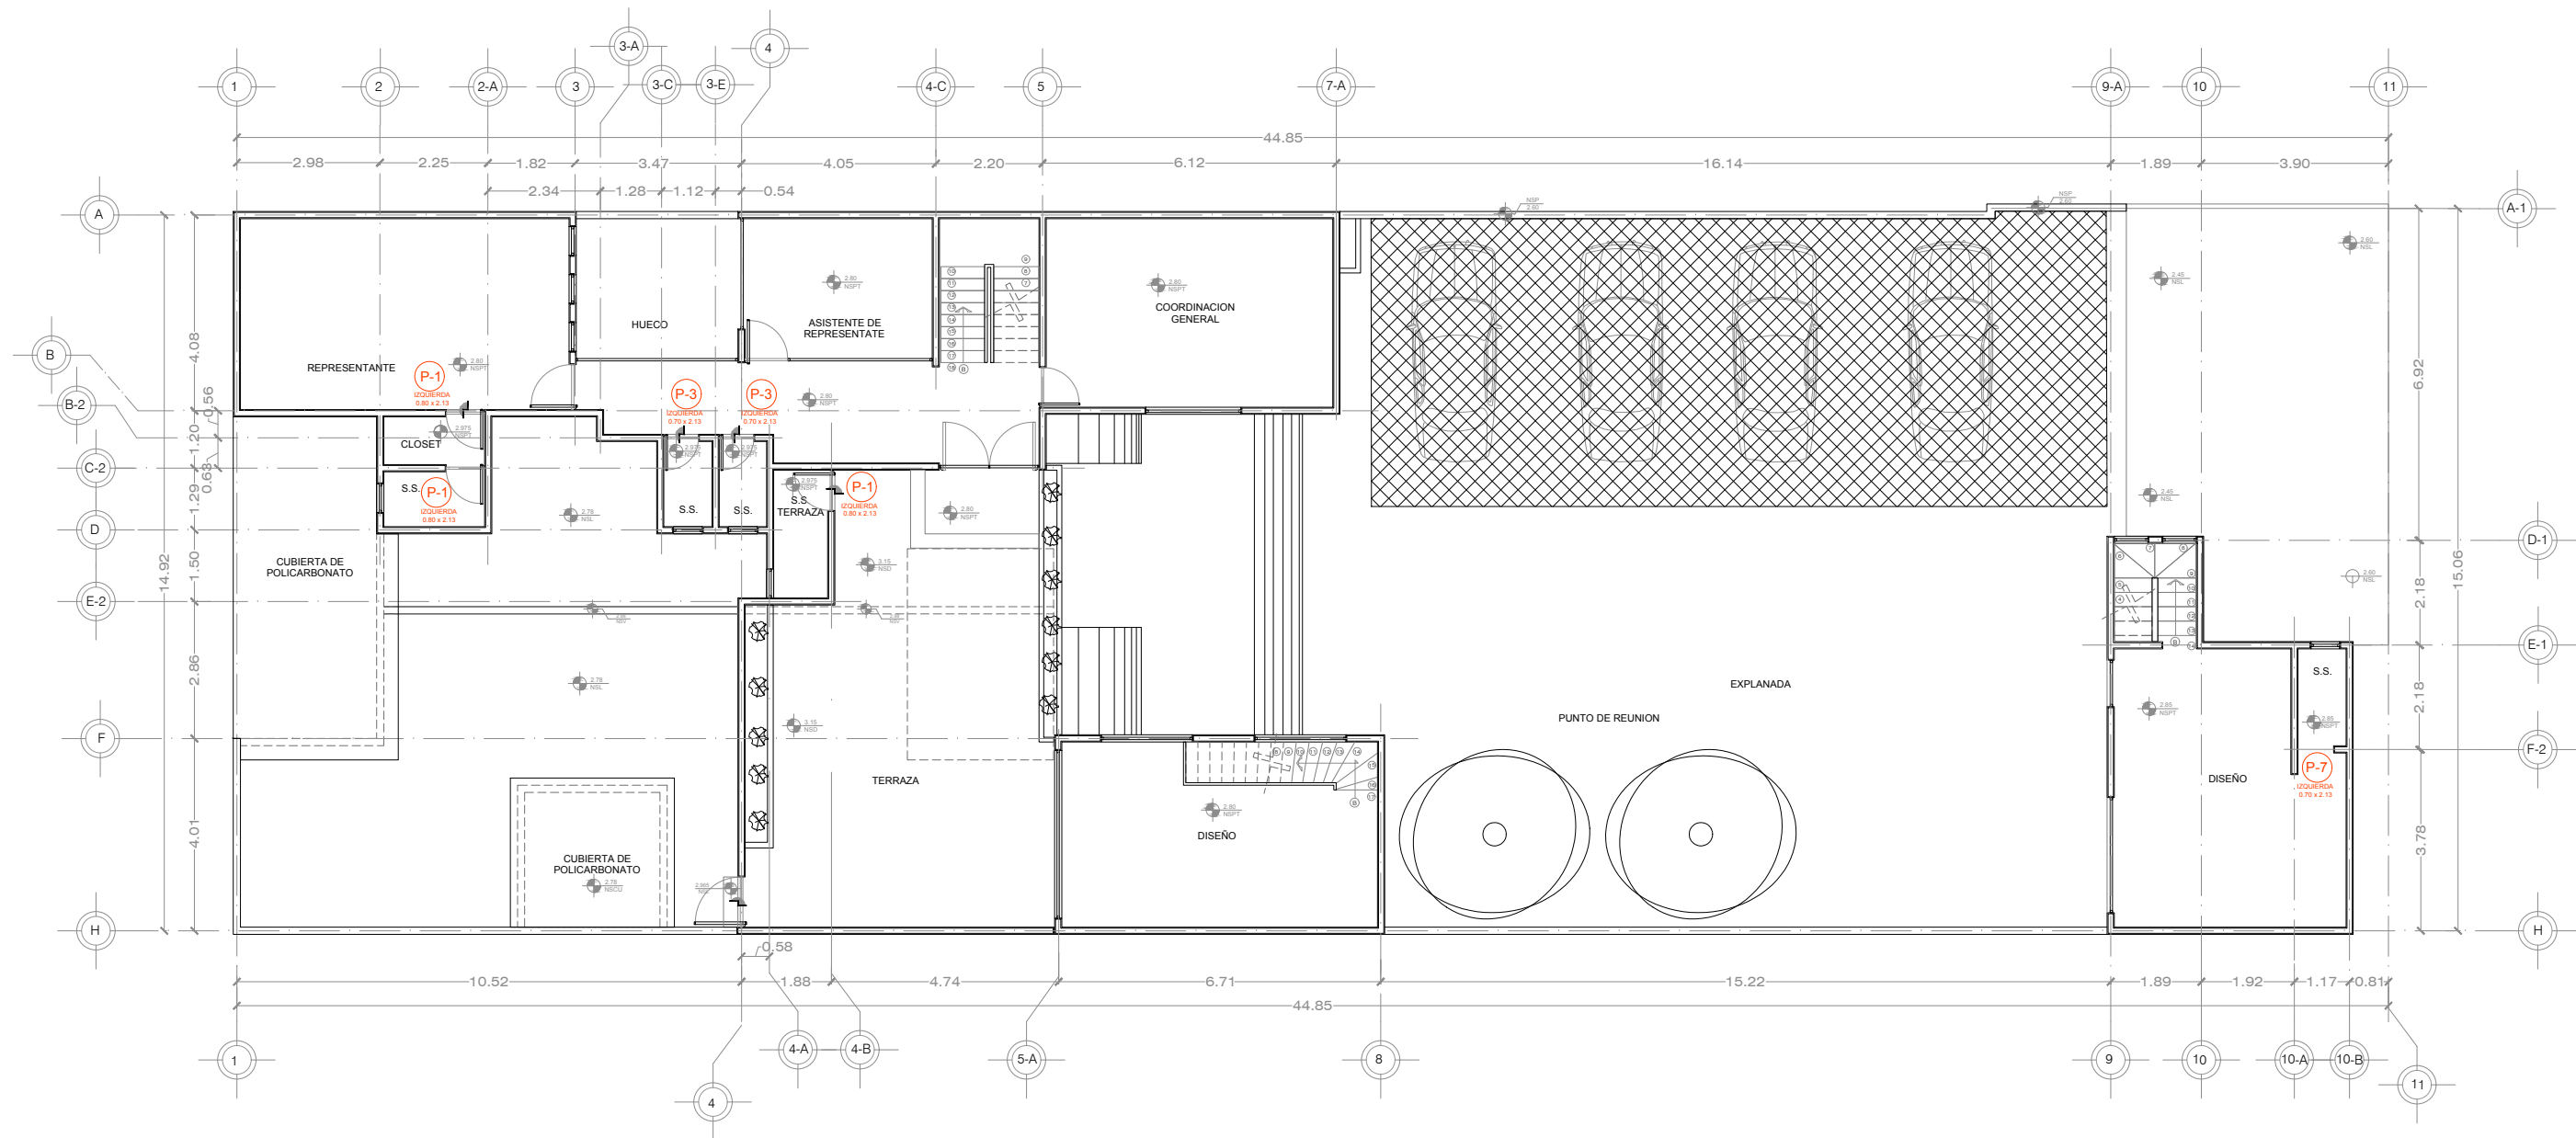


TABLA DE PUERTAS							
TIPO	DIMENSIONES		ABATIMIENTO		UBICACIÓN	MATERIAL	OBSERVACIONES
	ANCHO	ALTO	IZQ.	DER.			
P-1	0.80	2.13	4	3	S.S. VESTIDOR, S.S. REPRESENTATE, CLOSET S.S. TERRAZA	PUERTA INTERIOR DE MADERA TIPO TAMBOR BANAK DE 6 MM Y CHAPA CON LLAVE Y BOTÓN, TERMINADA CON MANCHA COLOR CAOBA, SELLADOR Y LACA POLIESTER TRANSPARENTE (VER PLANO DE DETALLES DE PUERTAS Y VENTANAS).	PUERTA SENCILLA
P-2	0.80	2.13	1	1	COCINETA, SITE	PUERTA INTERIOR DE MADERA CORREDIZA TIPO TAMBOR BANAK DE 6 MM Y CHAPA CON LLAVE Y BOTÓN, TERMINADA CON MANCHA COLOR CAOBA, SELLADOR Y LACA POLIESTER TRANSPARENTE (VER PLANO DE DETALLES DE PUERTAS Y VENTANAS).	PUERTA SENCILLA
P-3	0.70	2.13	4	2	S.S.	PUERTA INTERIOR DE MADERA BATIENTE, TIPO TAMBOR BANAK DE 6 MM Y CHAPA CON LLAVE Y BOTÓN, TERMINADA CON MANCHA COLOR CAOBA, SELLADOR Y LACA POLIESTER TRANSPARENTE (VER PLANO DE DETALLES DE PUERTAS Y VENTANAS).	PUERTA SENCILLA
P-4	1.72	2.13	-	-	CLOSET	PUERTA INTERIOR DE MADERA PLEGADIZA TIPO TAMBOR BANAK DE 6 MM Y CHAPA CON LLAVE Y BOTÓN, TERMINADA CON MANCHA COLOR CAOBA, SELLADOR Y LACA POLIESTER TRANSPARENTE (VER PLANO DE DETALLES DE PUERTAS Y VENTANAS).	PUERTA PLEGADIZA

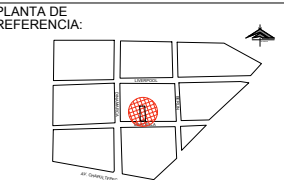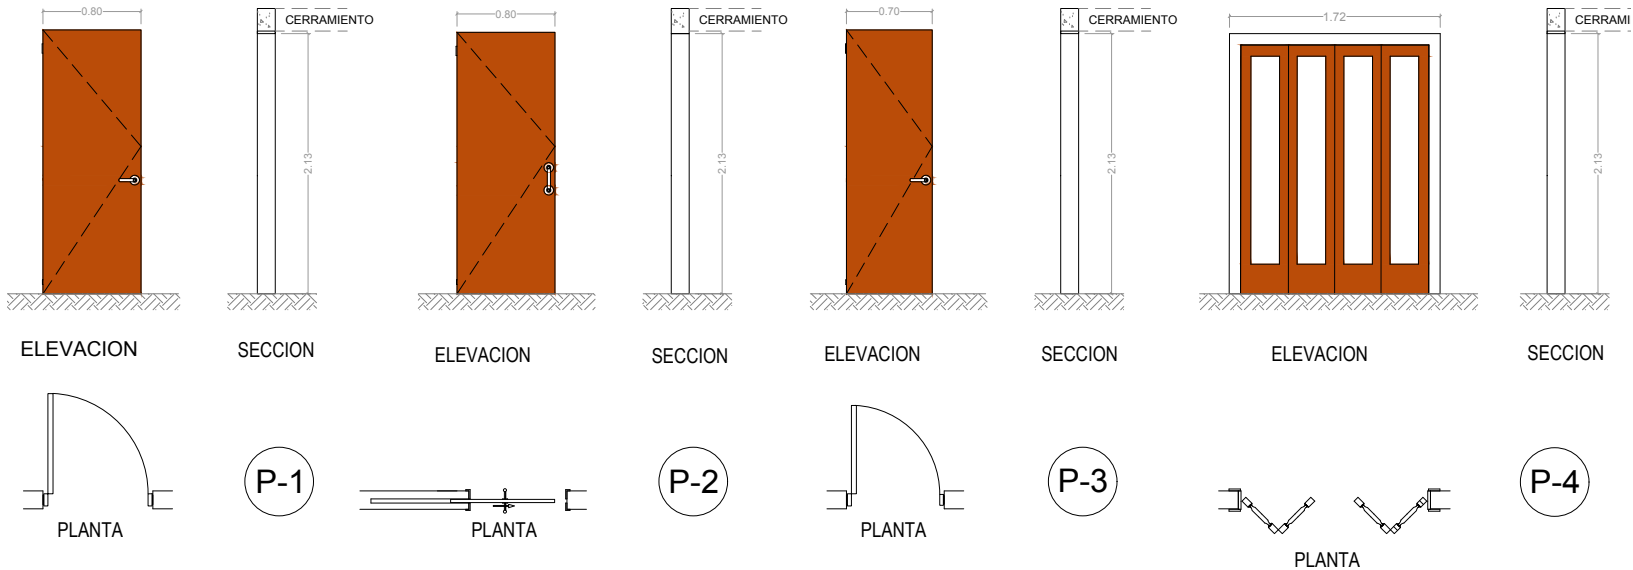

PROYECTO:  
REMEDIACIÓN DE LAS OFICINAS DE LA REPRESENTACIÓN DEL GOBIERNO DEL ESTADO EN LA CIUDAD DE MÉXICO  
CIUDAD DE MÉXICO, MÉXICO

SIMBOLOGÍA / NOTAS:

REVISIÓN:		
No.	REVISION / APROBACION	FECHA
0	PARA CONSTRUCCIÓN	OCTUBRE 2018

UBICACIÓN:  
CALLE MARSELLA #25 COLONIA JUAREZ, DELEGACION CUAUHTEMOC, CP. 06600

ESCALA: S/E ACOTACIONES: METROS

FECHA: OCTUBRE 2018

RESPONSABLE DEL PROYECTO:

ARQ. SANDRA GUADALUPE PATIÑO MACIAS DIRECTOR DE PROYECTOS

PLANO: CARPINTERIA PLANTA ALTA

CLAVE PLANO: CDMX-ARQ-24

NOTA:  
ESTE PROGRAMA ES DE CARÁCTER PÚBLICO, NO ES PATROCINADO, NI PROMOVIDO POR PARTIDO POLÍTICO ALGUNO Y SUS RECURSOS PROVIENEN DE LOS IMPUESTOS QUE PAGAN TODOS LOS CONTRIBUYENTES. ESTÁ PROHIBIDO EL USO DE ESTE PROGRAMA CON FINES POLÍTICOS, ELECTORALES, DE LUCRO Y OTROS DISTINTOS A LOS ESTABLECIDOS.



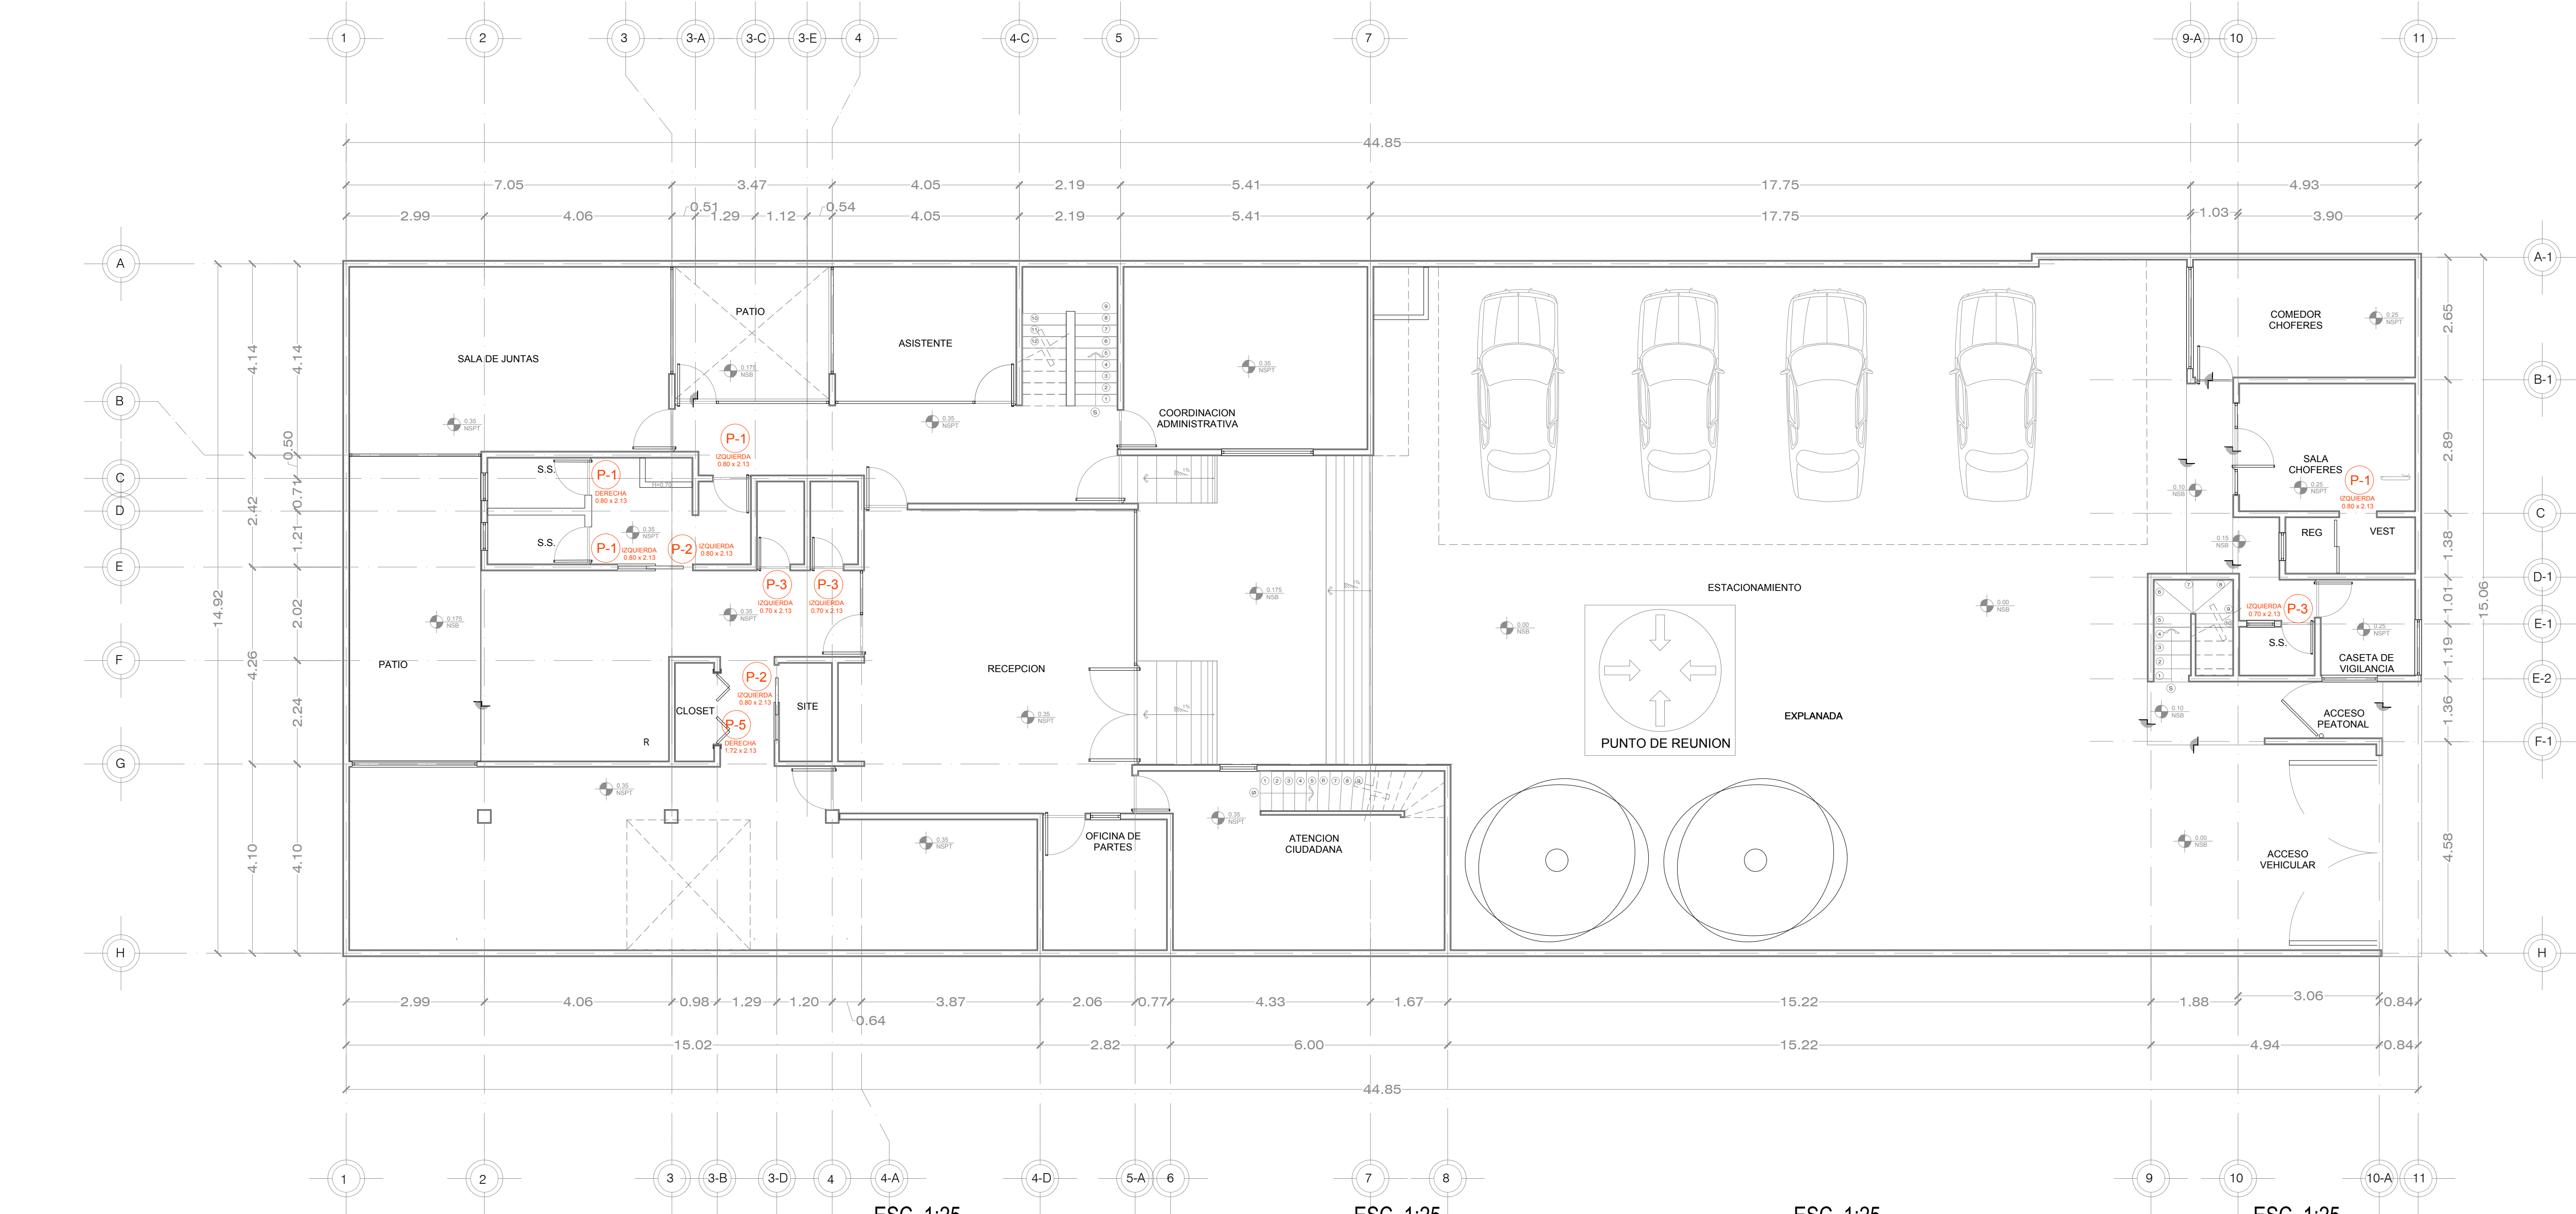


TABLA DE PUERTAS							
TIPO	DIMENSIONES		ABATIMIENTO		UBICACIÓN	MATERIAL	OBSERVACIONES
	ANCHO	ALTO	IZQ.	DER.			
P-1	0.80	2.13	4	3	S.S. VESTIDOR, S.S. REPRESENTANTE, CLOSET S.S. TERRAZA	PUERTA INTERIOR DE MADERA TIPO TAMBOR BANAK DE 6 MM Y CHAPA CON LLAVE Y BOTÓN, TERMINADA CON MANCHA COLOR CAOBA, SELLADOR Y LACA POLIESTER TRANSPARENTE (VER PLANO DE DETALLES DE PUERTAS Y VENTANAS)	PUERTA SENCILLA 7
P-2	0.80	2.13	1	1	COCINETA, SITE	PUERTA INTERIOR DE MADERA CORREDIZA TIPO TAMBOR BANAK DE 6 MM Y CHAPA CON LLAVE Y BOTÓN, TERMINADA CON MANCHA COLOR CAOBA, SELLADOR Y LACA POLIESTER TRANSPARENTE (VER PLANO DE DETALLES DE PUERTAS Y VENTANAS)	PUERTA SENCILLA 2
P-3	0.70	2.13	4	2	S.S.	PUERTA INTERIOR DE MADERA BATIENTE, TIPO TAMBOR BANAK DE 6 MM Y CHAPA CON LLAVE Y BOTÓN, TERMINADA CON MANCHA COLOR CAOBA, SELLADOR Y LACA POLIESTER TRANSPARENTE (VER PLANO DE DETALLES DE PUERTAS Y VENTANAS)	PUERTA SENCILLA 6
P-4	1.72	2.13	-	-	CLOSET	PUERTA INTERIOR DE MADERA PLEGADIZA TIPO TAMBOR BANAK DE 6 MM Y CHAPA CON LLAVE Y BOTÓN, TERMINADA CON MANCHA COLOR CAOBA, SELLADOR Y LACA POLIESTER TRANSPARENTE (VER PLANO DE DETALLES DE PUERTAS Y VENTANAS)	PUERTA PLEGADIZA 1

ESC. 1:25

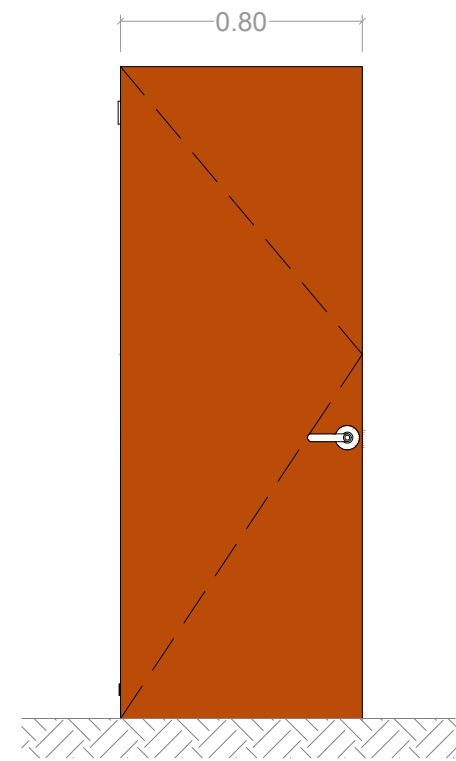


ELEVACION

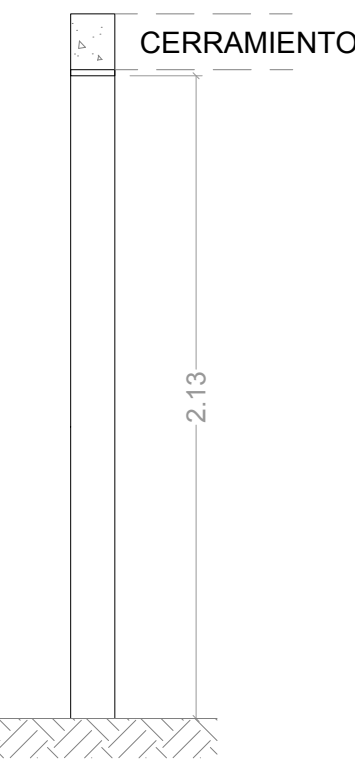


SECCION

ESC. 1:25

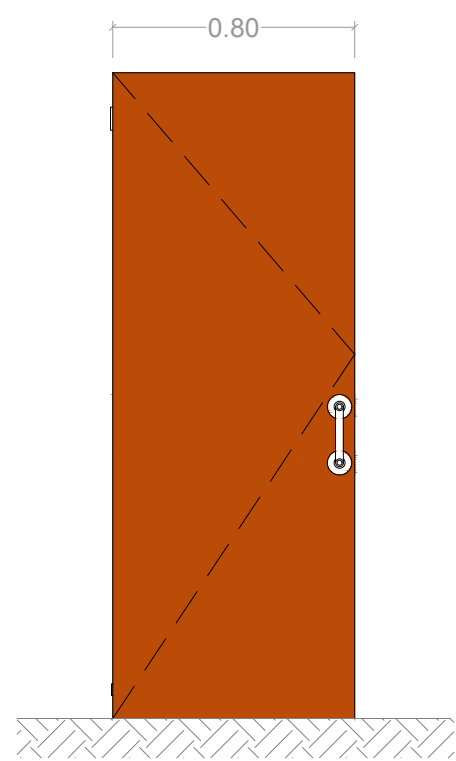


ELEVACION

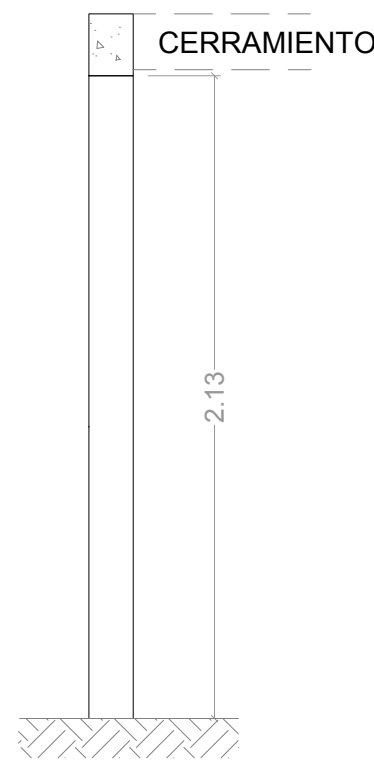


SECCION

ESC. 1:25

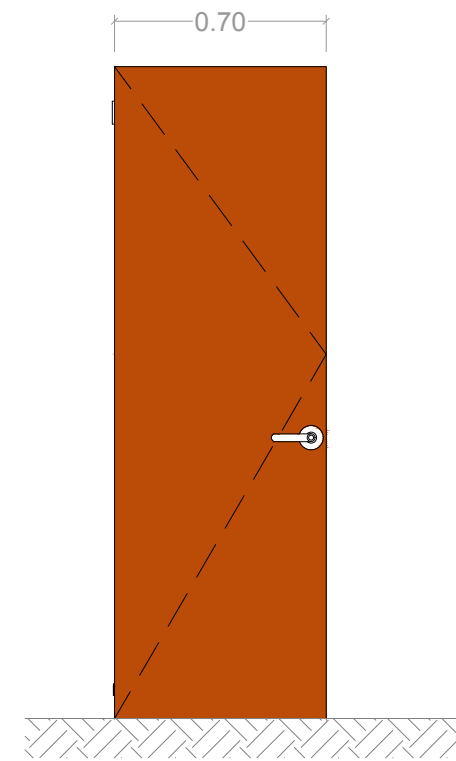


ELEVACION

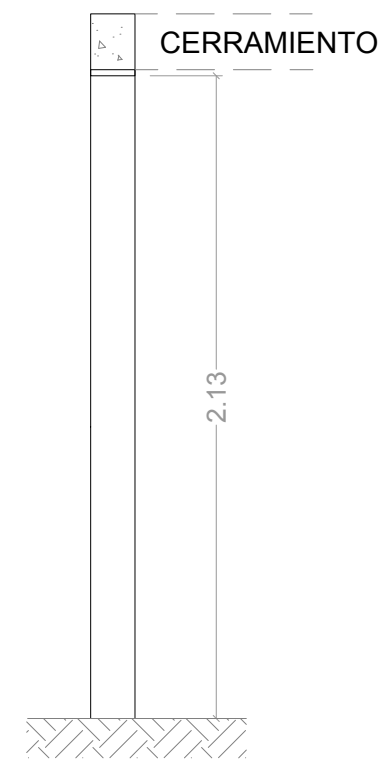


SECCION

ESC. 1:25

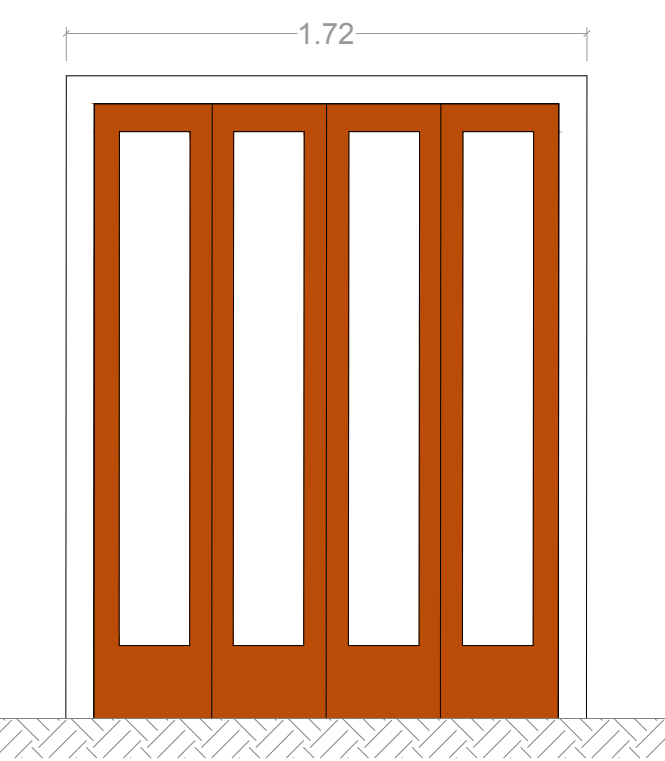

ELEVACION

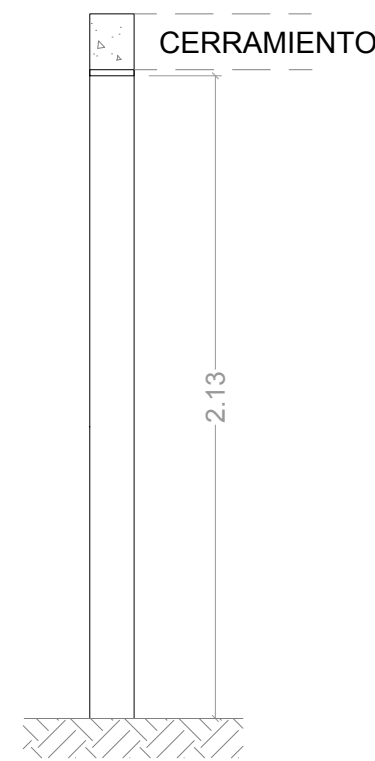


SECCION


DEPENDENCIA NORMATIVA:



PLANTA DE REFERENCIA:

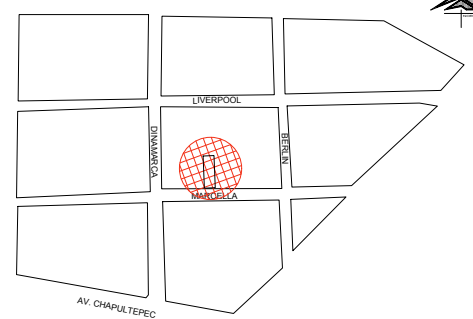

NORTE:

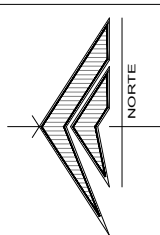

PROYECTO:

REMODELACIÓN DE LAS OFICINAS DE  
LA REPRESENTACIÓN DEL GOBIERNO  
DEL ESTADO EN LA CIUDAD DE MEXICO

CIUDAD DE MEXICO, MEXICO

SIMBOLOGÍA / NOTAS:

SIMBOLOGIA

REVISIÓN:

No.	REVISION / APROBACION	FECHA
0	PARA CONSTRUCCIÓN	OCTUBRE 2018

UBICACIÓN:

CALLE MARSELLA #25 COLONIA  
JUAREZ, DELEGACION  
CUAUHTEMOC, CP. 06600

ESCALA:

1:75, 1:25 METROS

ESCALA GRÁFICA:

FECHA:

OCTUBRE 2018

RESPONSABLE DEL PROYECTO:

ARQ. SANDRA GUADALUPE PATIÑO MACIAS  
DIRECTOR DE PROYECTOS

PLANO:

CARPINTERIA  
PLANTA BAJA

CLAVE PLANO:

CDMX-ARQ-23

NOTA:

ESTE PROGRAMA ES DE CARÁCTER PÚBLICO, NO ES PATROCINADO,  
NI PROMOVIDO POR PARTIDO POLÍTICO ALGUNO Y SUS RECURSOS  
PROVIENEN DE LOS IMPUESTOS QUE PAGAN TODOS LOS  
CONTRIBUYENTES, ESTÁ PROHIBIDO EL USO DE ESTE PROGRAMA CON  
FINES POLÍTICOS, ELECTORALES, DE LUJURIO Y OTROS DISTINTOS A LOS  
ESTABLECIDOS.



GOBIERNO DEL ESTADO DE NUEVO LEÓN  
SECRETARÍA DE INFRAESTRUCTURA  
SUBSECRETARÍA DE CONSTRUCCIÓN  
DIRECCIÓN DE PROYECTOS



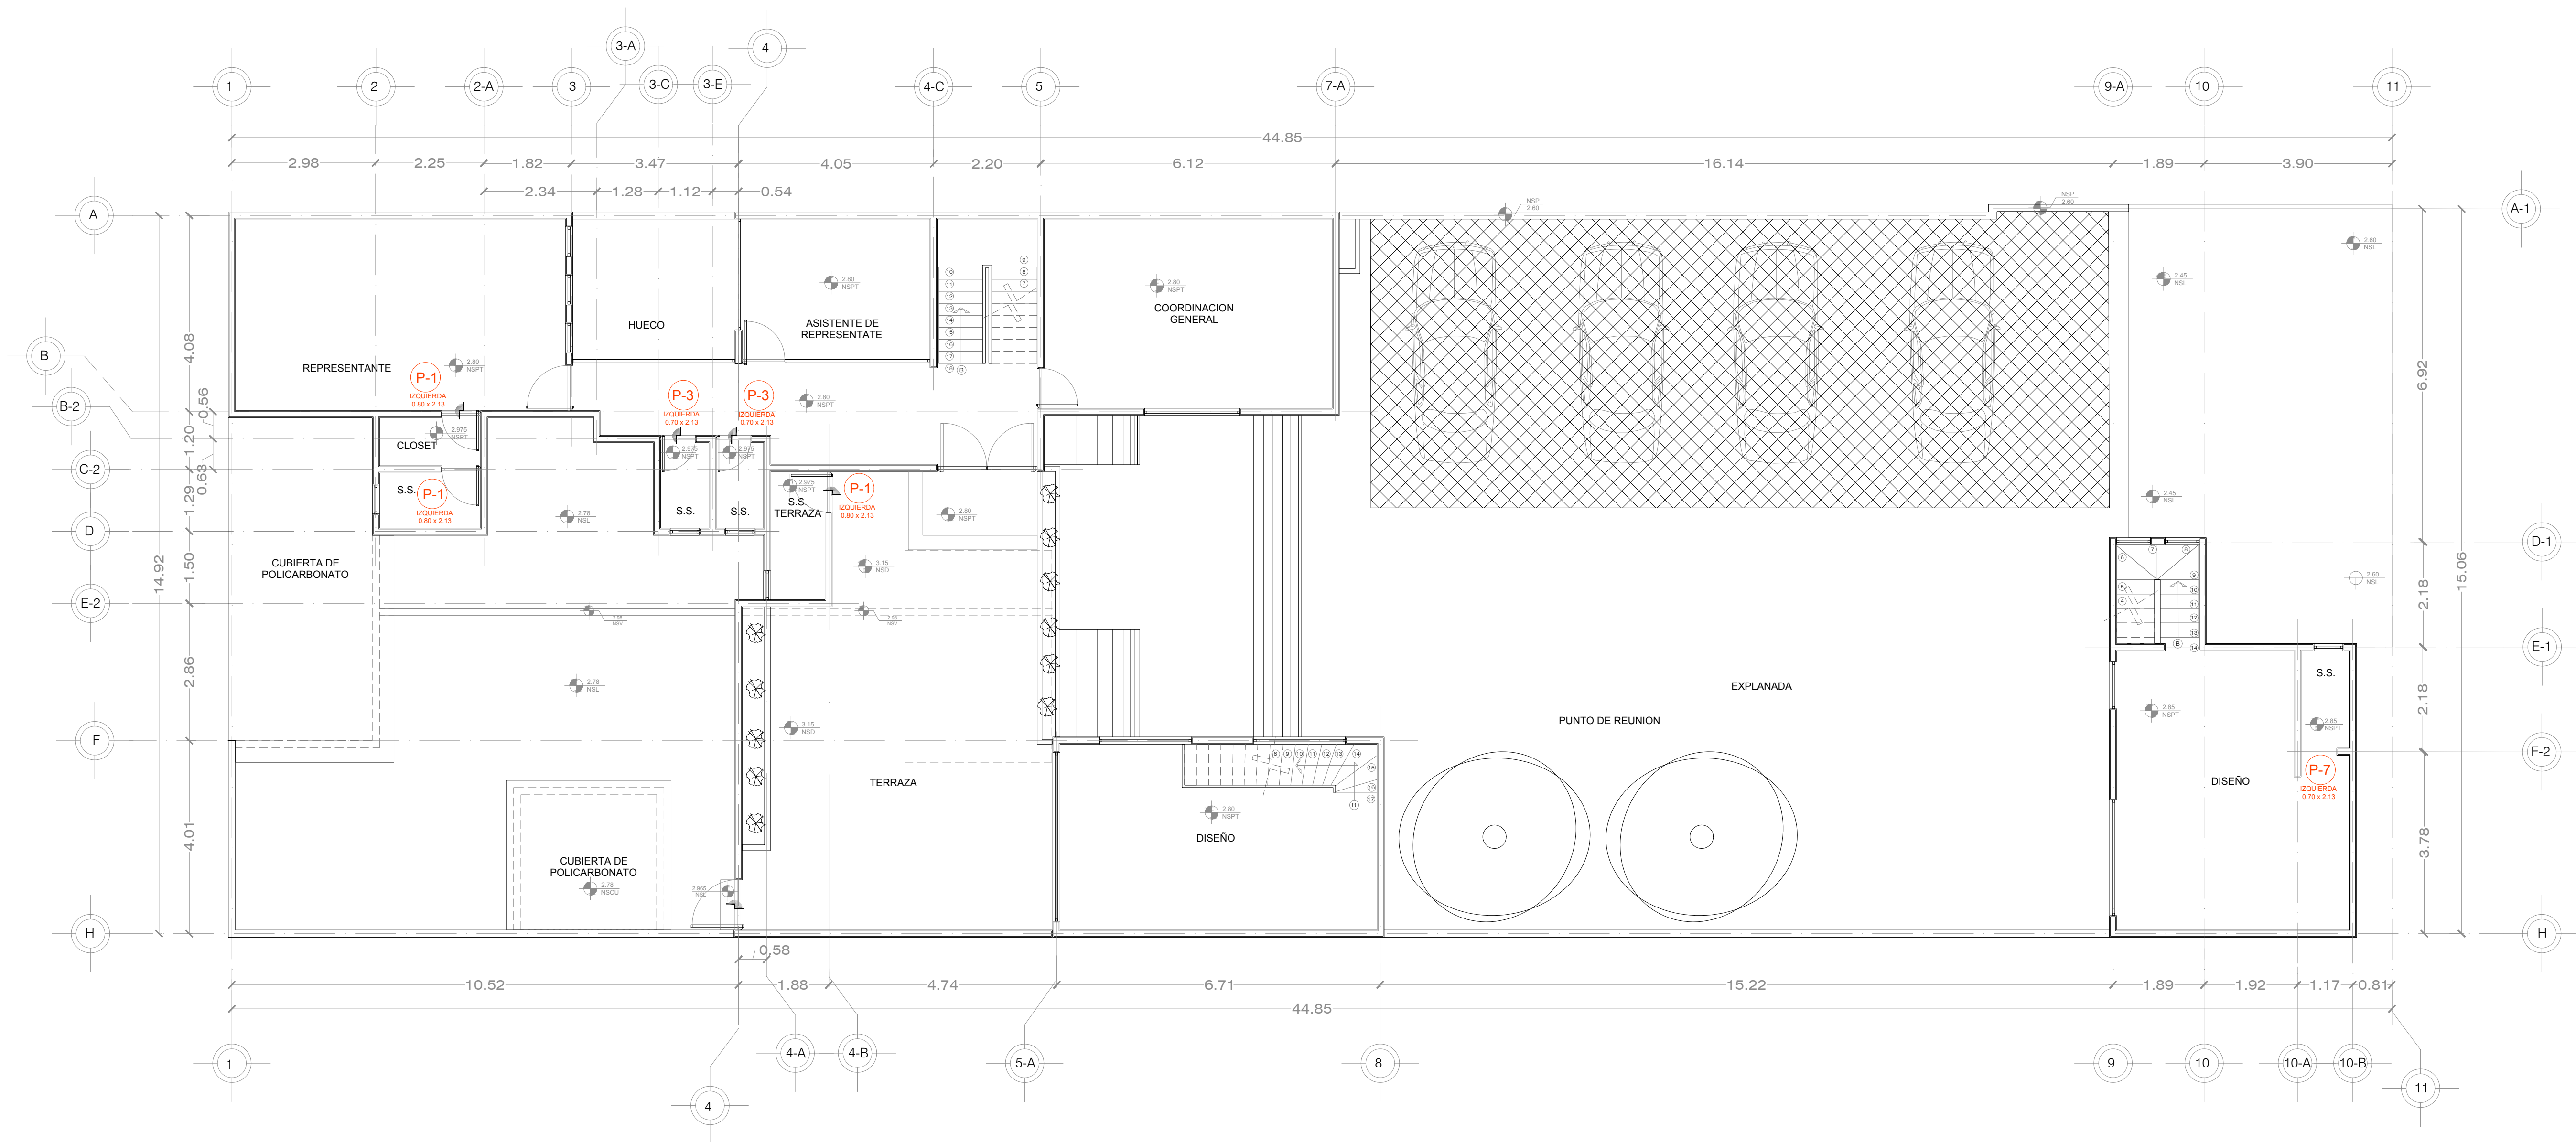


TABLA DE PUERTAS							
TIPO	DIMENSIONES		ABATIMIENTO		UBICACIÓN	MATERIAL	OBSERVACIONES
	ANCHO	ALTO	IZQ.	DER.			
P-1	0.80	2.13	4	3	S.S. VESTIDOR, S.S. REPRESENTATE, CLOSET S.S. TERRAZA	PUERTA INTERIOR DE MADERA TIPO TAMBOR BANAK DE 6 MM Y CHAPA CON LLAVE Y BOTÓN, TERMINADA CON MANCHA COLOR CAOBA, SELLADOR Y LACA POLIESTER TRANSPARENTE (VER PLANO DE DETALLES DE PUERTAS Y VENTANAS).	PUERTA SENCILLA 7
P-2	0.80	2.13	1	1	COCINETA, SITE	PUERTA INTERIOR DE MADERA CORREDIZA TIPO TAMBOR BANAK DE 6 MM Y CHAPA CON LLAVE Y BOTÓN, TERMINADA CON MANCHA COLOR CAOBA, SELLADOR Y LACA POLIESTER TRANSPARENTE (VER PLANO DE DETALLES DE PUERTAS Y VENTANAS).	PUERTA SENCILLA 2
P-3	0.70	2.13	4	2	S.S.	PUERTA INTERIOR DE MADERA BATIENTE TIPO TAMBOR BANAK DE 6 MM Y CHAPA CON LLAVE Y BOTÓN, TERMINADA CON MANCHA COLOR CAOBA, SELLADOR Y LACA POLIESTER TRANSPARENTE (VER PLANO DE DETALLES DE PUERTAS Y VENTANAS).	PUERTA SENCILLA 6
P-4	1.72	2.13	-	-	CLOSET	PUERTA INTERIOR DE MADERA PLEGADIZA TIPO TAMBOR BANAK DE 6 MM Y CHAPA CON LLAVE Y BOTÓN, TERMINADA CON MANCHA COLOR CAOBA, SELLADOR Y LACA POLIESTER TRANSPARENTE (VER PLANO DE DETALLES DE PUERTAS Y VENTANAS).	PUERTA PLEGADIZA 1

ESC. 1:25

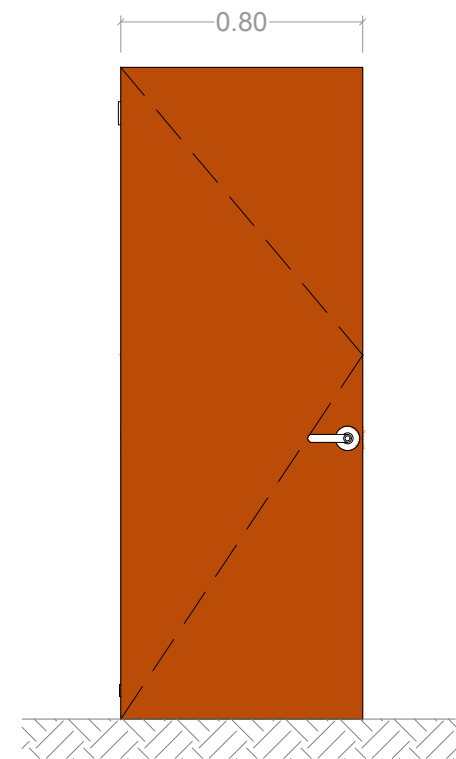


ELEVACION

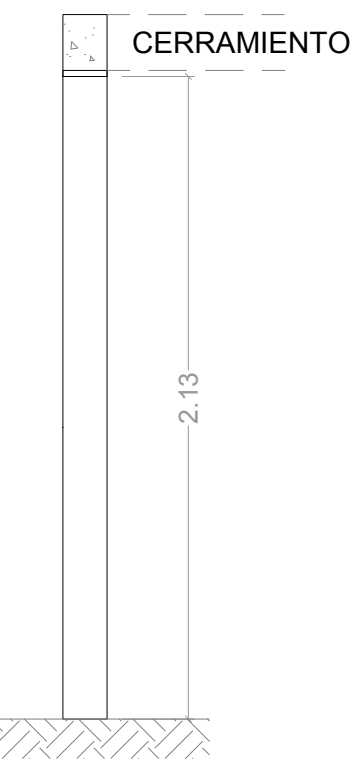


SECCION

ESC. 1:25

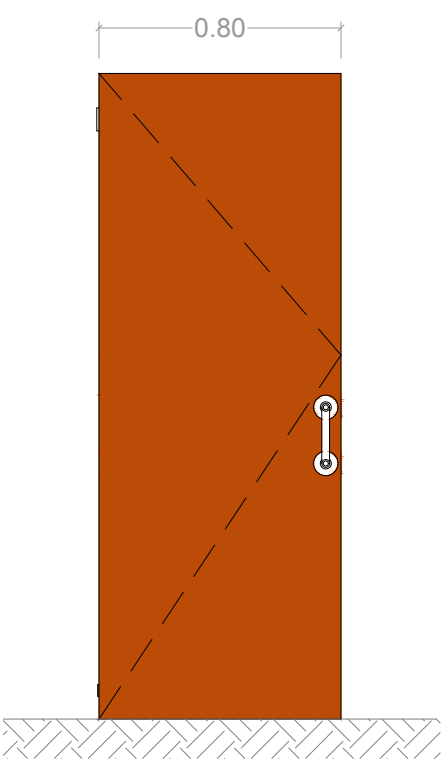


ELEVACION

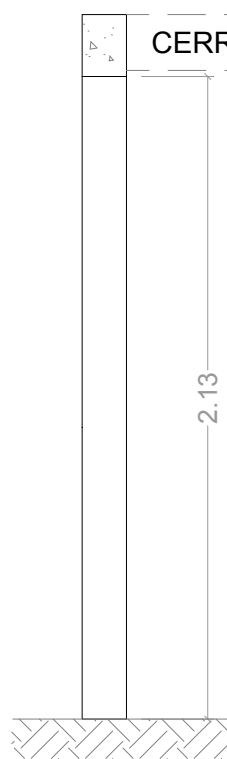


SECCION

ESC. 1:25

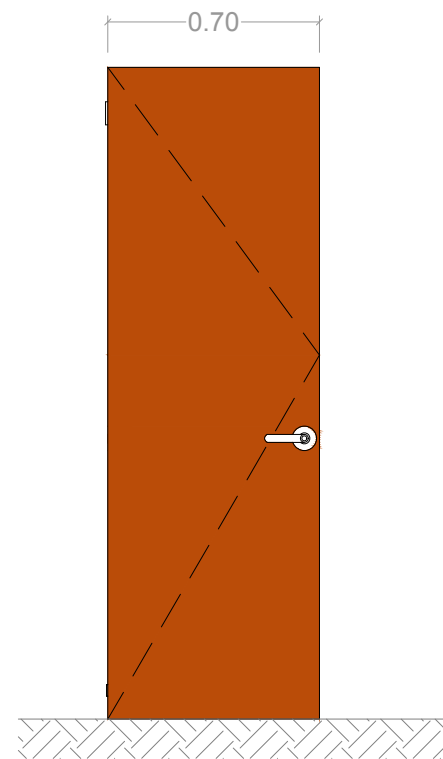


ELEVACION

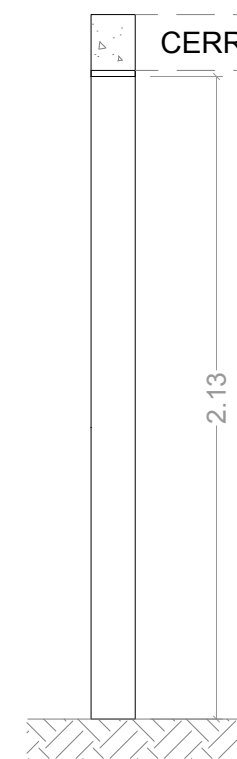


SECCION


ESC. 1:25

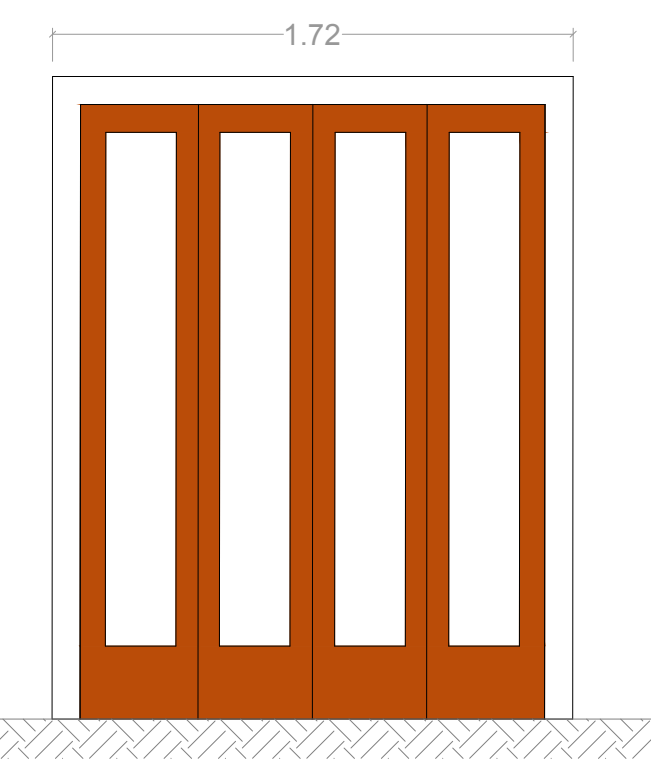


ELEVACION

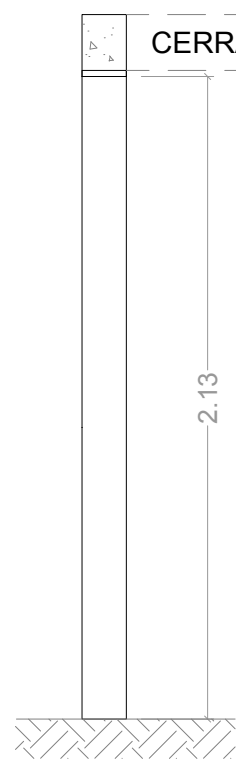

SECCION

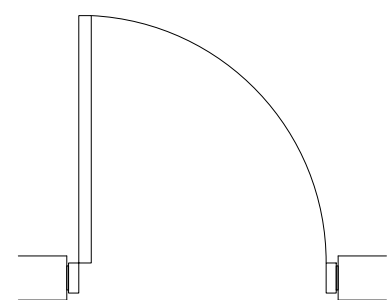


PLANTA

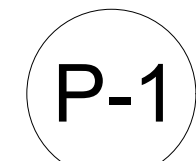


P-1




PLANTA

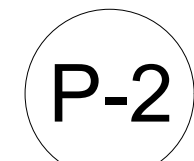


P-2

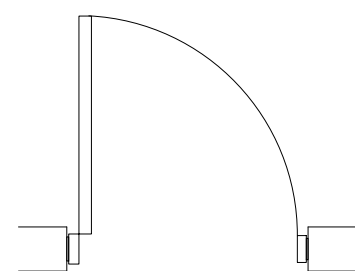

PLANTA

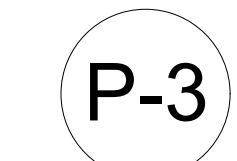

P-3

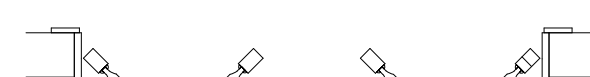

PLANTA




P-4


DEPENDENCIA NORMATIVA:



PLANTA DE REFERENCIA:

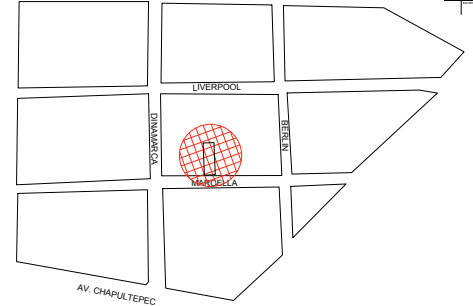

NORTE:

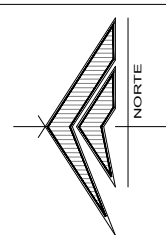

PROYECTO:

REMODELACIÓN DE LAS OFICINAS DE  
LA REPRESENTACIÓN DEL GOBIERNO  
DEL ESTADO EN LA CIUDAD DE MEXICO

CIUDAD DE MÉXICO, MÉXICO

SIMBOLOGÍA / NOTAS:

SIMBOLOGIA

REVISIÓN:

No.	REVISION / APROBACION	FECHA
0	PARA CONSTRUCCIÓN	OCTUBRE 2018

UBICACIÓN:

CALLE MARSELLA #25 COLONIA  
JUAREZ, DELEGACION  
CUAUHTEMOC, CP. 06600

ESCALA:

1:75, 1:25 METROS

ESCALA GRÁFICA:

FECHA:

OCTUBRE 2018

RESPONSABLE DEL PROYECTO:

ARQ. SANDRA GUADALUPE PATIÑO MACIAS  
DIRECTOR DE PROYECTOS

PLANO:

CARPINTERIA  
PLANTA ALTA

CLAVE PLANO:

CDMX-ARQ-24

NOTA:

ESTE PROGRAMA ES DE CARÁCTER PÚBLICO, NO ES PATROCINADO,  
NI PROMOVIDO POR PARTIDO POLÍTICO ALGUNO Y SUS RECURSOS  
PROVIENEN DE LOS IMPUESTOS QUE PAGAN TODOS LOS  
CONTRIBUYENTES, ESTÁ PROHIBIDO EL USO DE ESTE PROGRAMA CON  
FINES POLÍTICOS, ELECTORALES, DE LUJURIO Y OTROS DISTINTOS A LOS  
ESTABLECIDOS.