


ELEVACION ACCESO PRINCIPAL
ESCALA 1 : 50

CIMENTACION CORRIDA


CERRAMIENTO

CASTILLO
ESC-14E

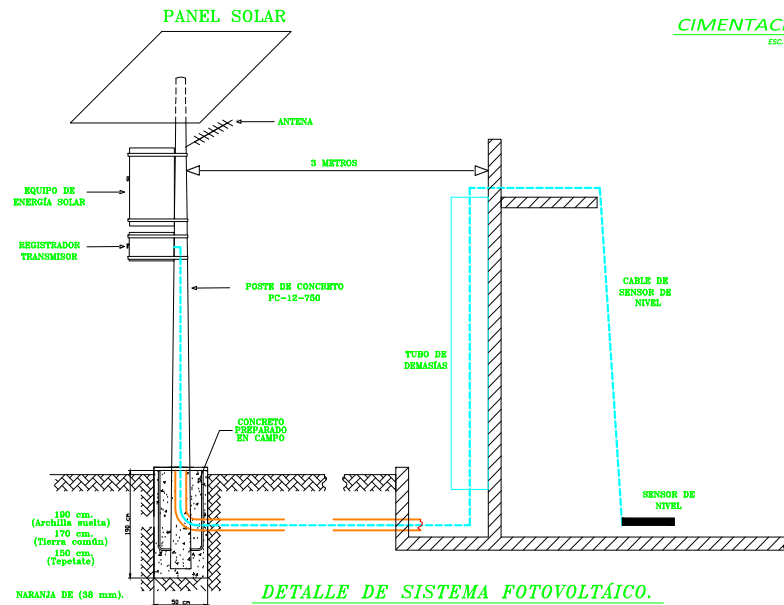


La disposición de los diversos elementos es esquemática sólo para efectos ilustrativos. La mejor disposición de los elementos se definirá en campo teniendo especial atención a que las maniobras de grúa para sustitución de equipo se realice en forma ágil. Consultar con SADM la propuesta de arreglo final.

**NOTA: LA UBICACIÓN DE LAS LUMINARIAS, ASI
COMO LA UBICACIÓN DE LOS MURETES
CONSIDERADOS, SE DEFINIRÁN EN CAMPO.**

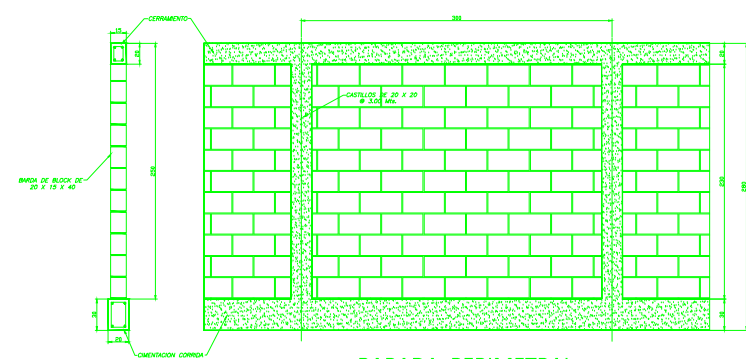

BARADA PERIMETRAL

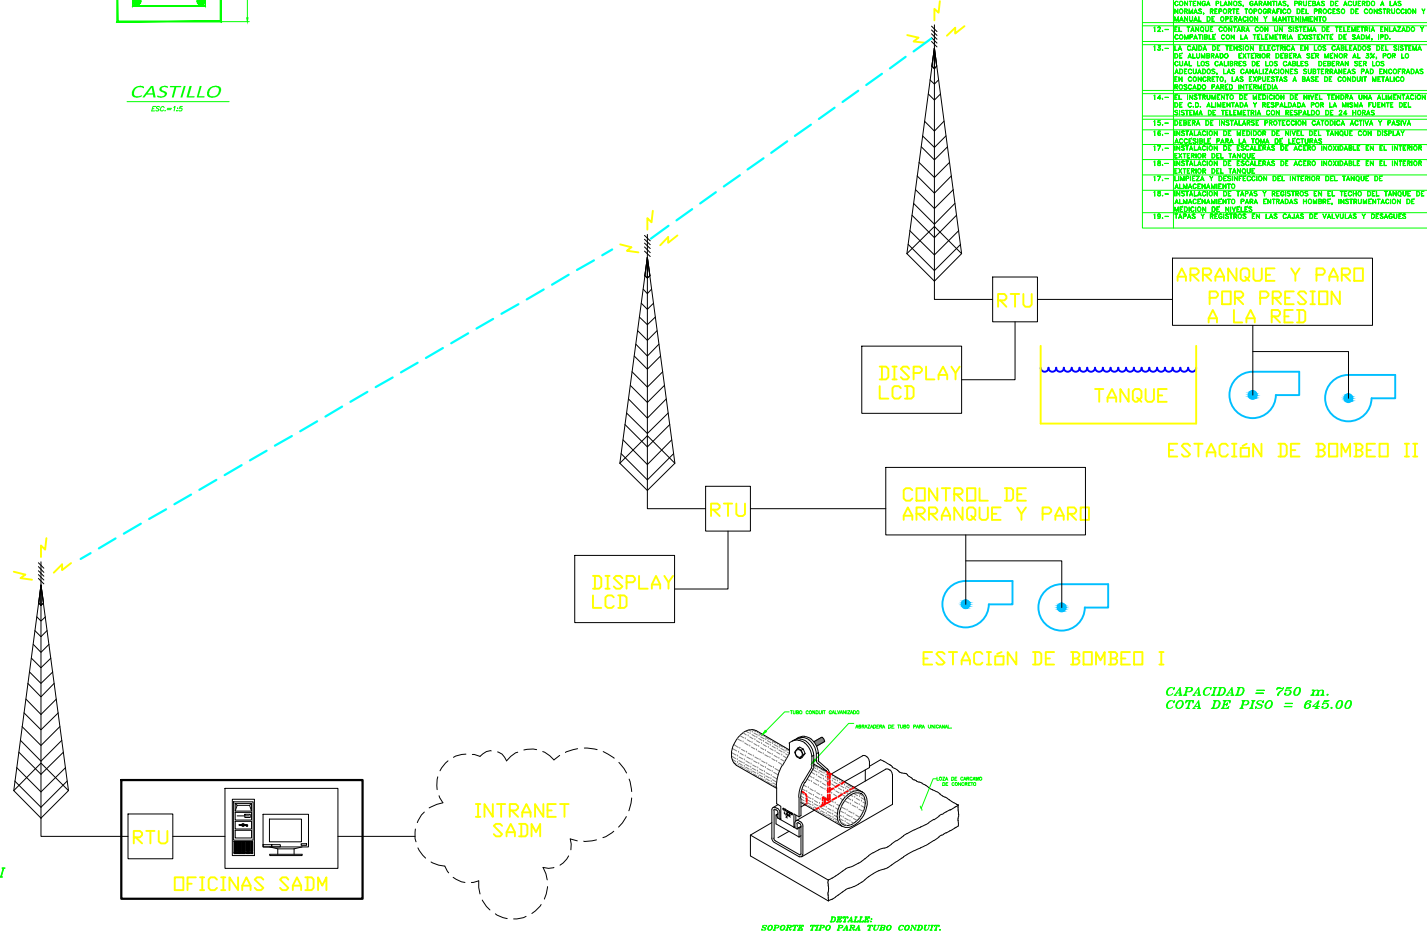

CAPACIDAD = 750 m.
COTA DE PISO = 645.00

- [illegible]



NORTE



PROYECTO	
----------	--

CONSTRUCCIÓN DE TANQUE
DE AGUA POTABLE COL. LA
CAMPANA, MONTERREY
NUEVO LEÓN

[MONTERREY, NUEVO LEÓN]

REVISIÓN:		
No.	REVISION / APROBACION	FECHA

UBICACION:	
------------	--

COLONIA LA CAMPANA, MONTERREY, N.L.

ESCALA

ACOTACIONES:

ESCALA GRAFICA

FECHA:

AGOSTO / 2019

RESPONSABLE DEL PROYECTO:

ARQ. SANDRA GUADALUPE PATIÑO MACÍAS
DIRECTORA DE PROYECTOS

PLANO:
TANQUE DE ALMACENAMIENTO
CIRCULAR CERRO DE LA CAMPANA
CAPACIDAD DE 750 M3

CLAVE PLANO:

TAC-TA-05

NOTA:
ESTE PROGRAMA ES DE CARÁCTER PÚBLICO, NO ES PATROCINADO, NI PROMOVIDO POR PARTIDO POLÍTICO ALGUNO Y SUS RECURSOS PROVIENEN DE LOS IMPUESTOS QUE PAGAN TODOS LOS CONTRIBUYENTES. ESTÁ PROHIBIDO EL USO DE ESTE PROGRAMA CON FINES POLÍTICOS, ELECTORALES, DE LUCRO Y OTROS DISTINTOS A LOS ESTABLECIDOS.



GOBIERNO DEL ESTADO DE NUEVO LEÓN
SECRETARÍA DE INFRAESTRUCTURA
SUBSECRETARÍA DE CONSTRUCCIÓN
DIRECCIÓN DE PROYECTOS