






PLANTA BAJA. ESC. 1:200

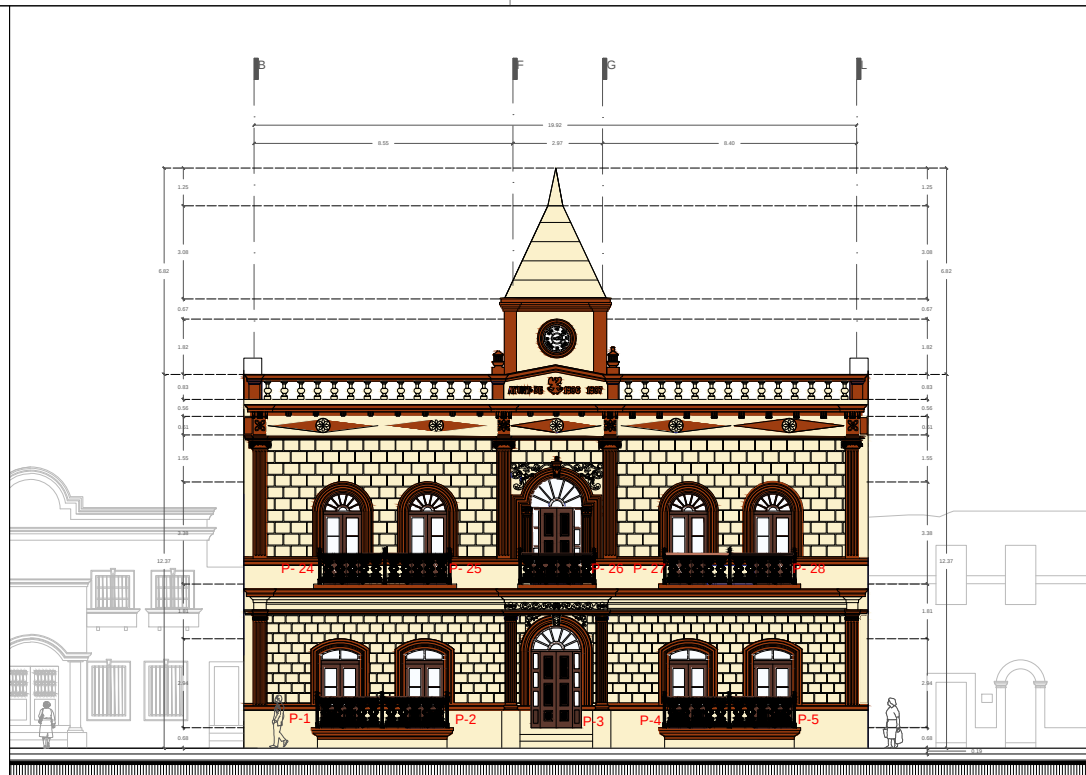


FACHADA PRINCIPAL. ESC. 1:250

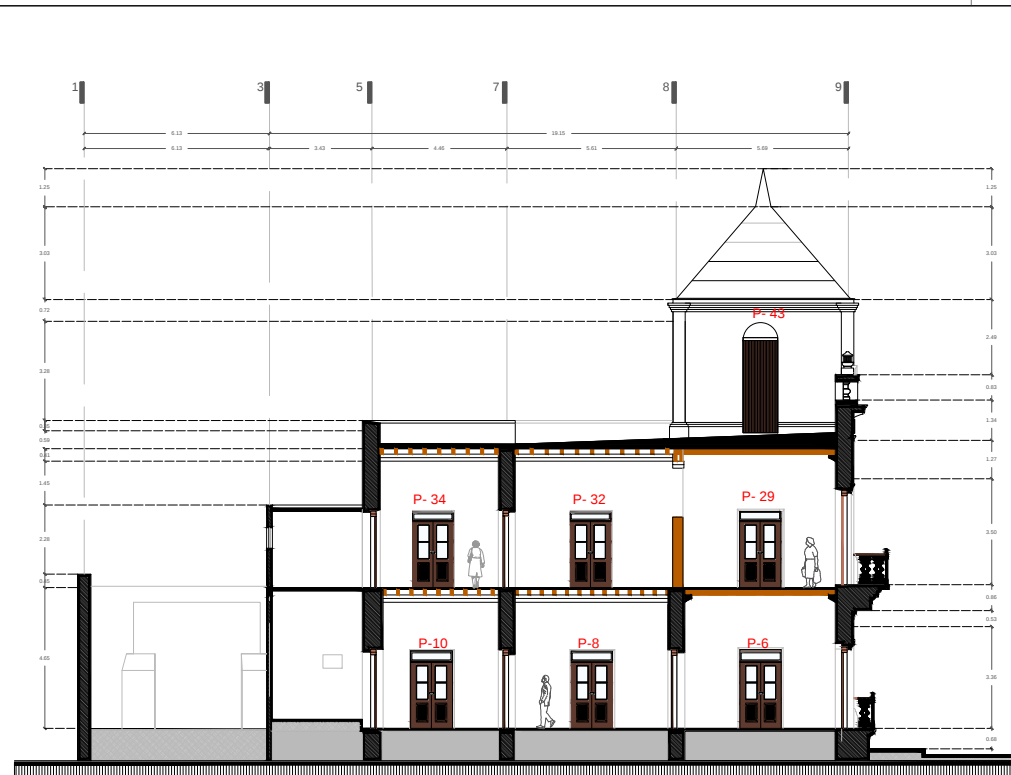


CORTE B - B' ESC. 1:250

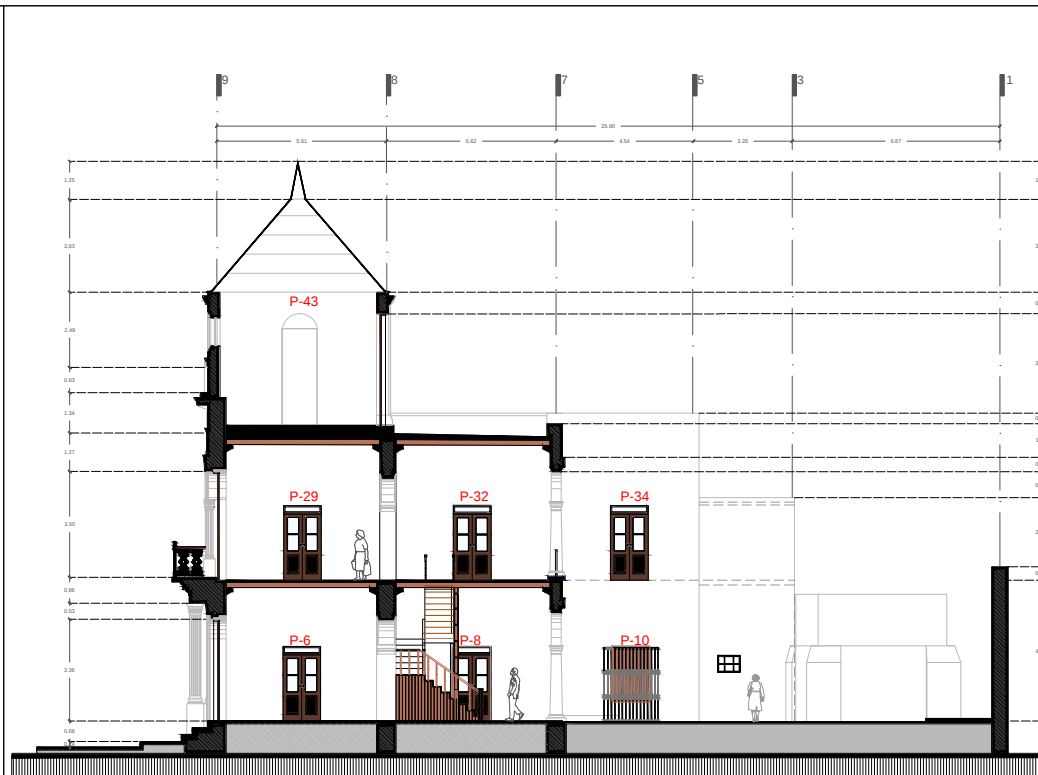


CORTE C - C' ESC. 1:250

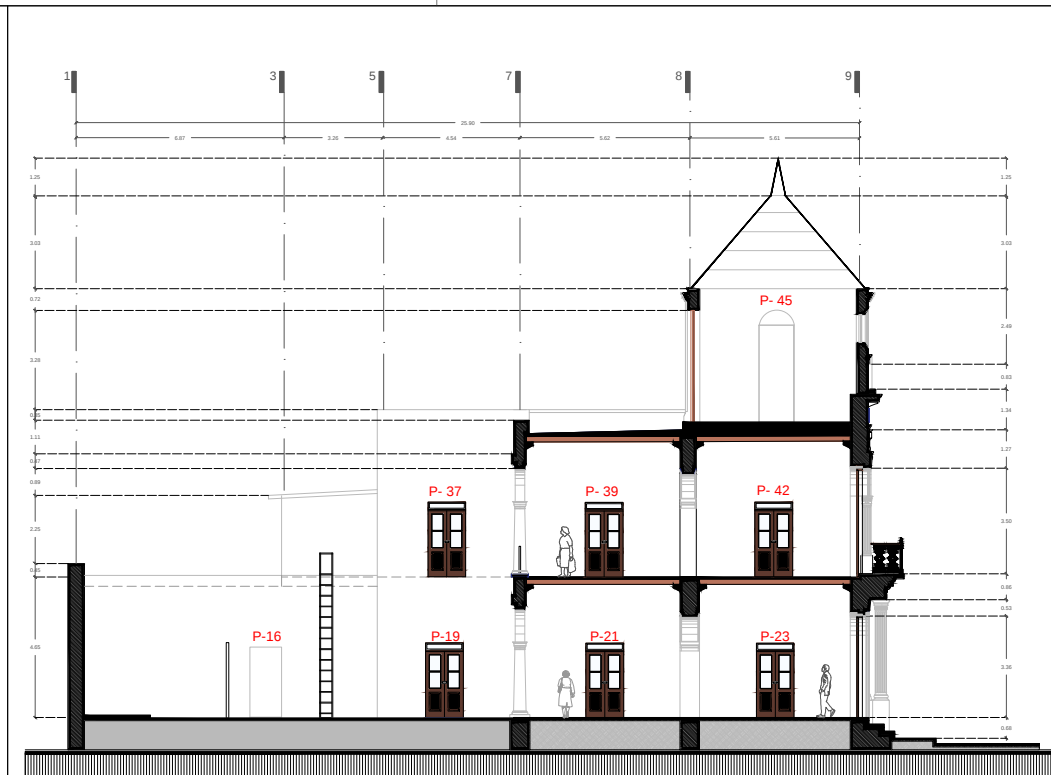


CORTE D - D' ESC. 1:250

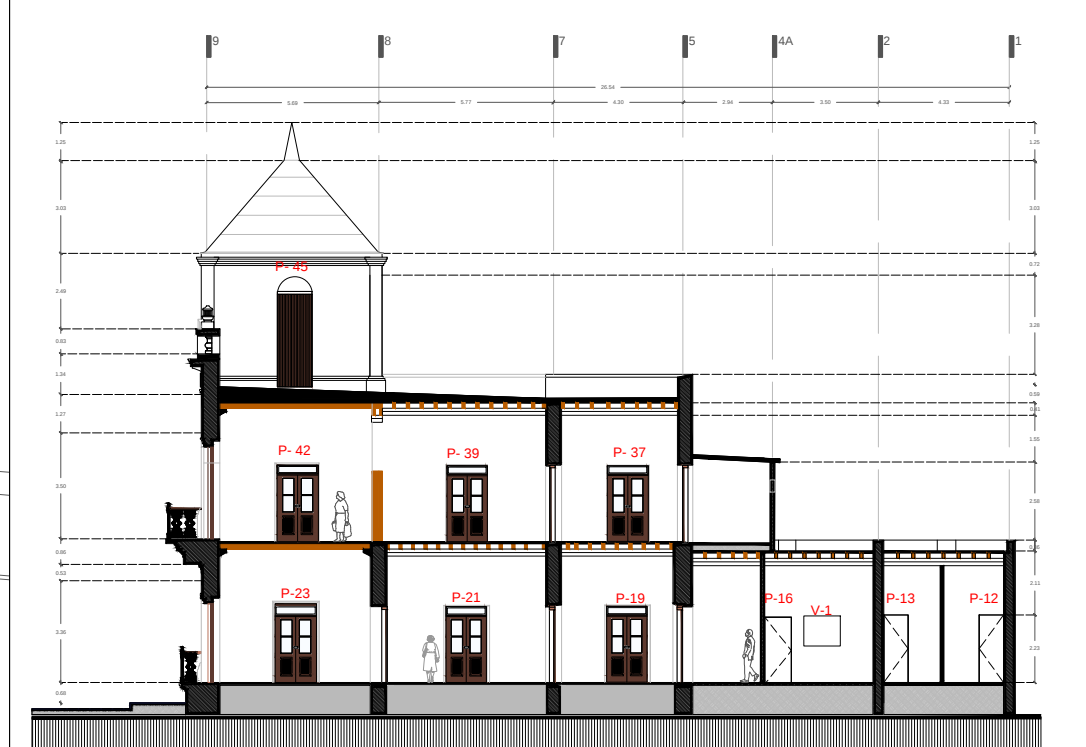


CORTE E - E' ESC. 1:250

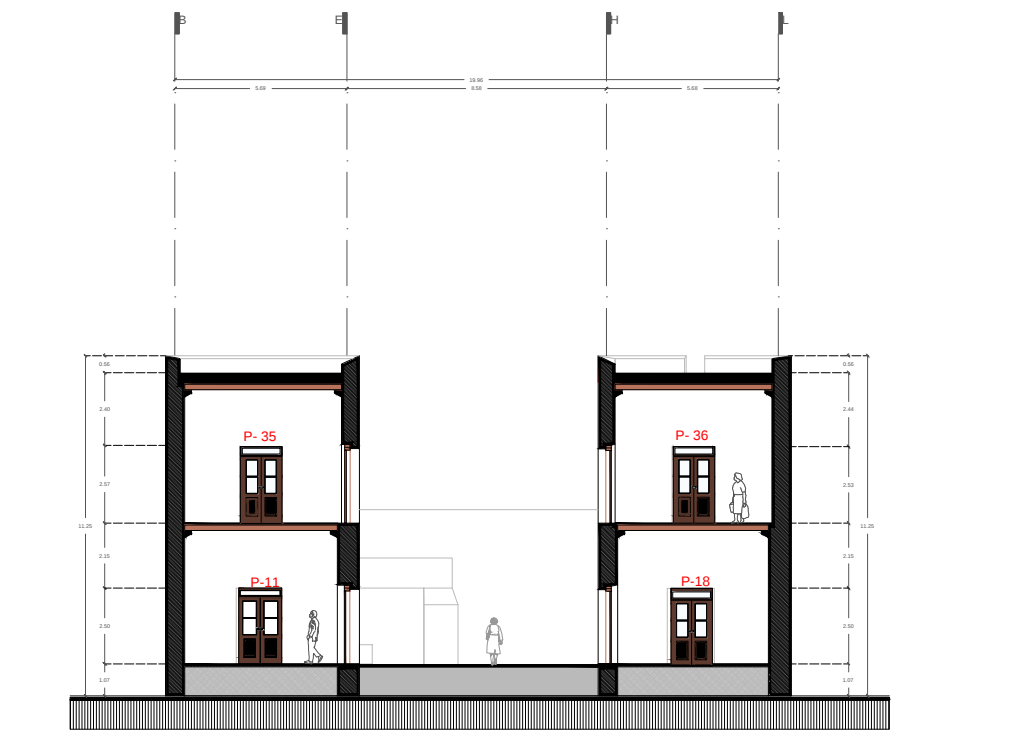


CORTE G - G' ESC. 1:250

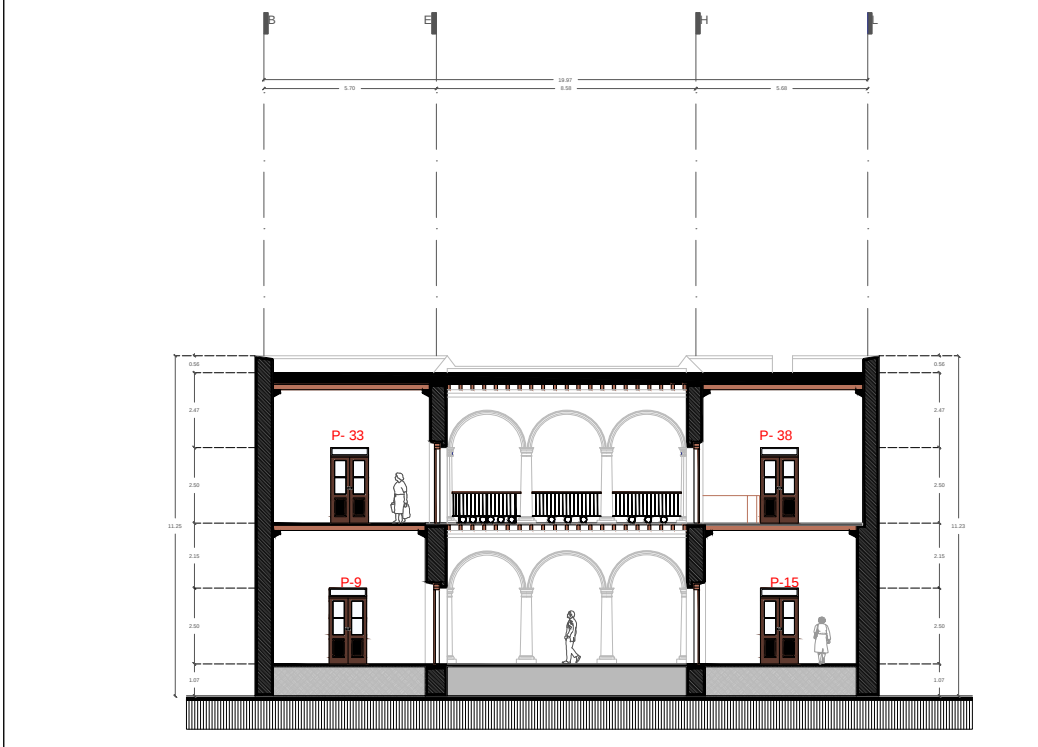

CORTE I - I' ESC. 1:250

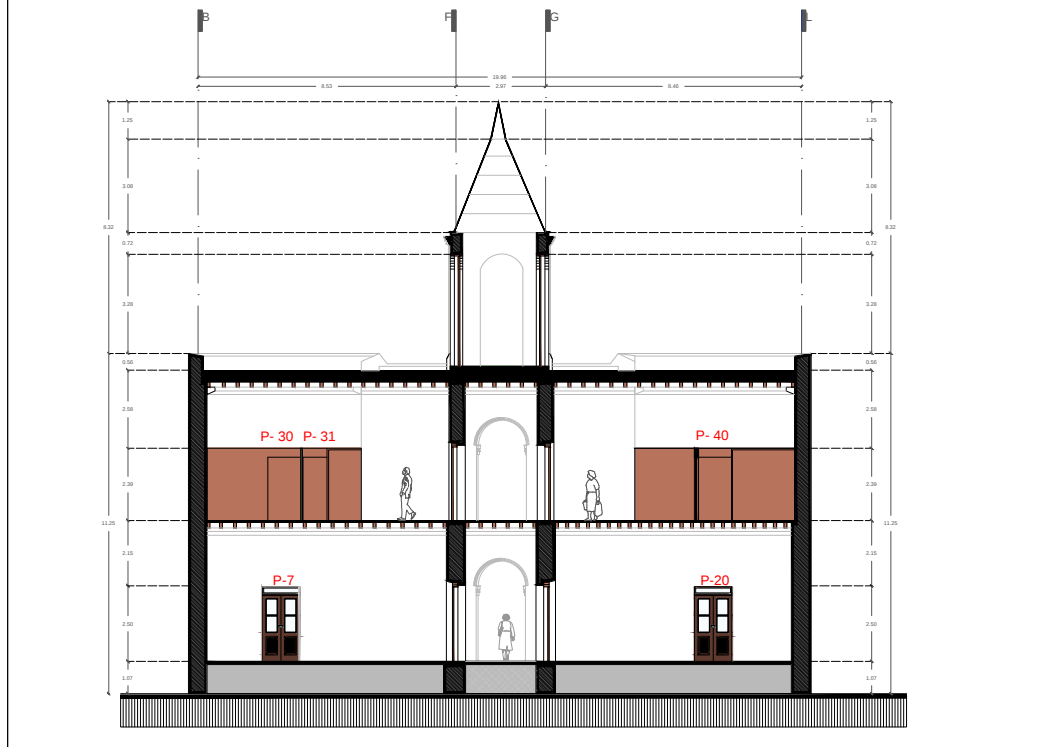

CORTE K - K' ESC. 1:250

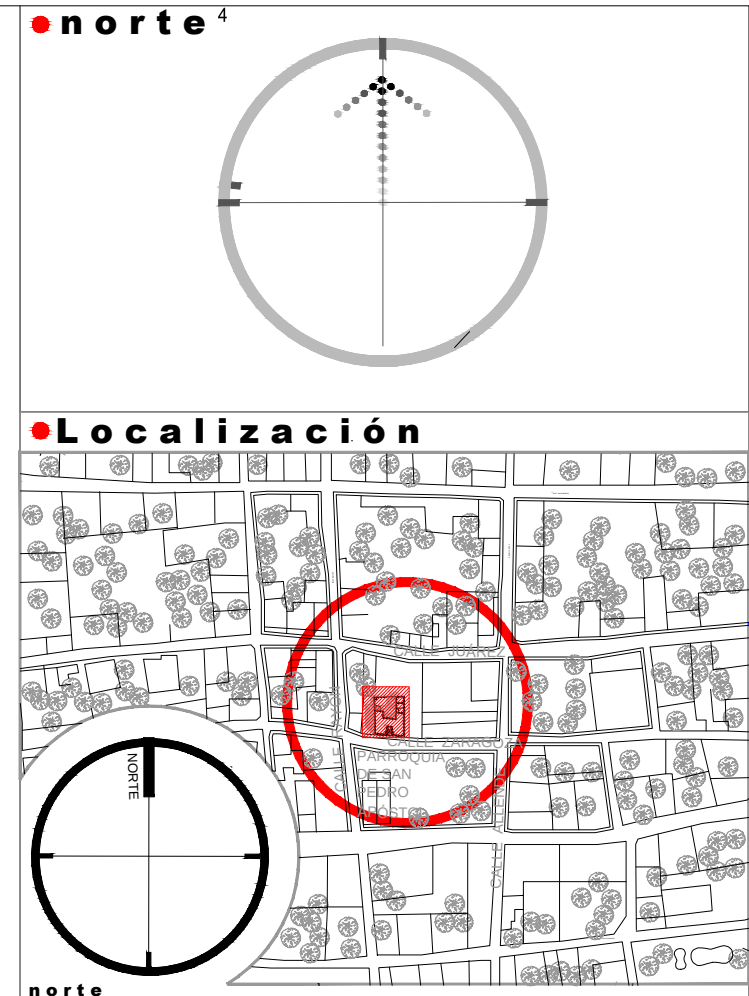

SIMBOLOGIA DE ESPACIOS

1	VESTIBULO DE ACCESO
2	OFICINAS REGISTRO PUBLICO
3	ARCHIVO REGISTRO PUBLICO
4	PRIVADO REGISTRO PUBLICO
5	BODEGA
6	ALJIBE
7	PATIO INTERIOR
8	PORTICO ARQUEADO
9	SANITARIOS CABALLEROS
10	SANITARIOS DAMAS
11	OFICINA SEPAROS
12	PRIVADO COMANDANCIA
13	OFICINA DE TRANSITO Y COMANDANCIA
14	TESORERIA (ESTADO)
15	OFICINAS DESARROLLO URBANO
16	MEZZANINE
17	VESTIBULO
18	OFICINAS DE SINDICOS Y REGIDORES
19	OFICINAS DE SINDICOS Y REGIDORES
20	SECRETARIA PARTICULAR DEL ALCALDE
21	PRIVADO ALCALDE
22	BAÑO ALCALDE
23	BAÑO PRIVADO ADMINISTRACION
24	PRIVADO ADMINISTRACION
25	RECEPCION ADMINISTRACION
26	CUBICULO 1 ADMINISTRACION
27	CUBICULO 2 ADMINISTRACION
28	PINACULO DE RELOJ
29	AZOTEA

P - 1 CARPINTERÍA PUERTA DE MADERA DE PINO NO. 1 DE 1.23 M X 2.60 M.	P - 2 CARPINTERÍA PUERTA DE MADERA DE PINO NO. 2 DE 1.25 M X 2.60 M.	P - 3 CARPINTERÍA PUERTA DE MADERA DE PINO NO. 3 DE 1.66 M X 3.36 M.	P - 4 CARPINTERÍA PUERTA DE MADERA DE PINO NO. 4 DE 1.25 M X 2.60 M.	P - 5 CARPINTERÍA PUERTA DE MADERA DE PINO NO. 5 DE 1.25 M X 2.60 M.	P - 6 CARPINTERÍA PUERTA DE MADERA DE PINO NO. 6 DE 1.36 M X 2.60 M.	P - 7 CARPINTERÍA PUERTA DE MADERA DE PINO NO. 7 DE 1.25 M X 2.46 M.	P - 8 CARPINTERÍA PUERTA DE MADERA DE PINO NO. 8 DE 1.37 M X 2.55 M.	P - 9 CARPINTERÍA PUERTA DE MADERA DE PINO NO. 9 DE 1.25 M X 2.50 M.	P - 10 CARPINTERÍA PUERTA DE MADERA DE PINO NO. 10 DE 1.38 M X 2.56 M.	P - 11 CARPINTERÍA PUERTA DE MADERA DE PINO NO. 11 DE 1.41 M X 2.50 M.	P - 12 CARPINTERÍA PUERTA DE MADERA DE PINO NO. 12 DE 0.80 M X 2.23 M.	P - 13 CARPINTERÍA PUERTA DE MADERA DE PINO NO. 13 DE 0.80 M X 2.23 M.
										SIMBOLOGIA Retiro Rajadura o fisura en la madera C-4 RESTITUCION DE DE PIEZA DETERIORADA DE MADERA CON CARACTERISTICAS IDENTICAS A LA EXISTENTE DE PIEZA DE MADERA INFERIOR EN MAL ESTADO. LIJADO, APLICAR BARNIZ TRANSPARENTE MATE A BASE DE POLIESTER CON CATALIZADOR MARCA POLIFORM 1100 EN TRES CAPAS, CON BROCHA DE PELO DE CAMELLO. C-5 LIMPIEZA Y TRATAMIENTO DE MADERA EXISTENTES (VICAS DE MADERA, TABLON DE MADERA 10 X 18 CMS DE SECCION, PUERTAS DE MADERA), RETIRANDO CAPA DE BARNIZ BRILLANTE (EXISTENTE) POR MEDIO DE LUJA FINA HASTA RETIRAR POR COMPLETO EL BARNIZ POSTERIORMENTE DOS APLICACIONES DE PESTERMINIDA DE LA MARCA FESTER CON BROCHA AL 100%, Y POR ÚLTIMO SE APLICARÁ BARNIZ ACABADO MATE MARCA POLIFORM 1100. A TRES MANOS CON BROCHA PELO DE CAMELLO.		
P - 14 CARPINTERÍA PUERTA DE MADERA DE PINO NO. 14 DE 0.80 M X 1.15 M.	P - 15 CARPINTERÍA PUERTA DE MADERA DE PINO NO. 15 DE 0.80 M X 1.15 M.	P - 16 CARPINTERÍA PUERTA DE MADERA DE PINO NO. 16 DE 1.05 M X 2.46 M.	P - 17 CARPINTERÍA PUERTA DE MADERA DE PINO NO. 17 DE 0.89 M X 2.15 M.	P - 18 CARPINTERÍA PUERTA DE MADERA DE PINO NO. 18 DE 1.37 M X 2.49 M.	P - 19 CARPINTERÍA PUERTA DE MADERA DE PINO NO. 19 DE 1.25 M X 2.46 M.	P - 20 CARPINTERÍA PUERTA DE MADERA DE PINO NO. 20 DE 1.25 M X 2.50 M.	P - 21 CARPINTERÍA PUERTA DE MADERA DE PINO NO. 21 DE 1.25 M X 2.46 M.	P - 22 CARPINTERÍA PUERTA DE MADERA DE PINO NO. 22 DE 1.25 M X 2.46 M.	P - 23 CARPINTERÍA PUERTA DE MADERA DE PINO NO. 23 DE 1.25 M X 2.46 M.			

DETALLES DE CARPINTERÍA. PRESIDENCIA MUNICIPAL DE VILLALDAMA, NUEVO LEÓN

ESC.: 1:50



Nuevo León
Siempre Ascendiendo



CONARTE



WERGE
Consultores S.A. de C.V.



PROYECTO EJECUTIVO PARA LA RESTAURACIÓN DEL PALACIO MUNICIPAL DE VILLALDAMA, EN EL MUNICIPIO DE VILLALDAMA, NUEVO LEÓN

Nombre del plano: CARPINTERIA PLANTA BAJA

escala 1:50

clave **CAR-01** fecha OCTUBRE 2019