


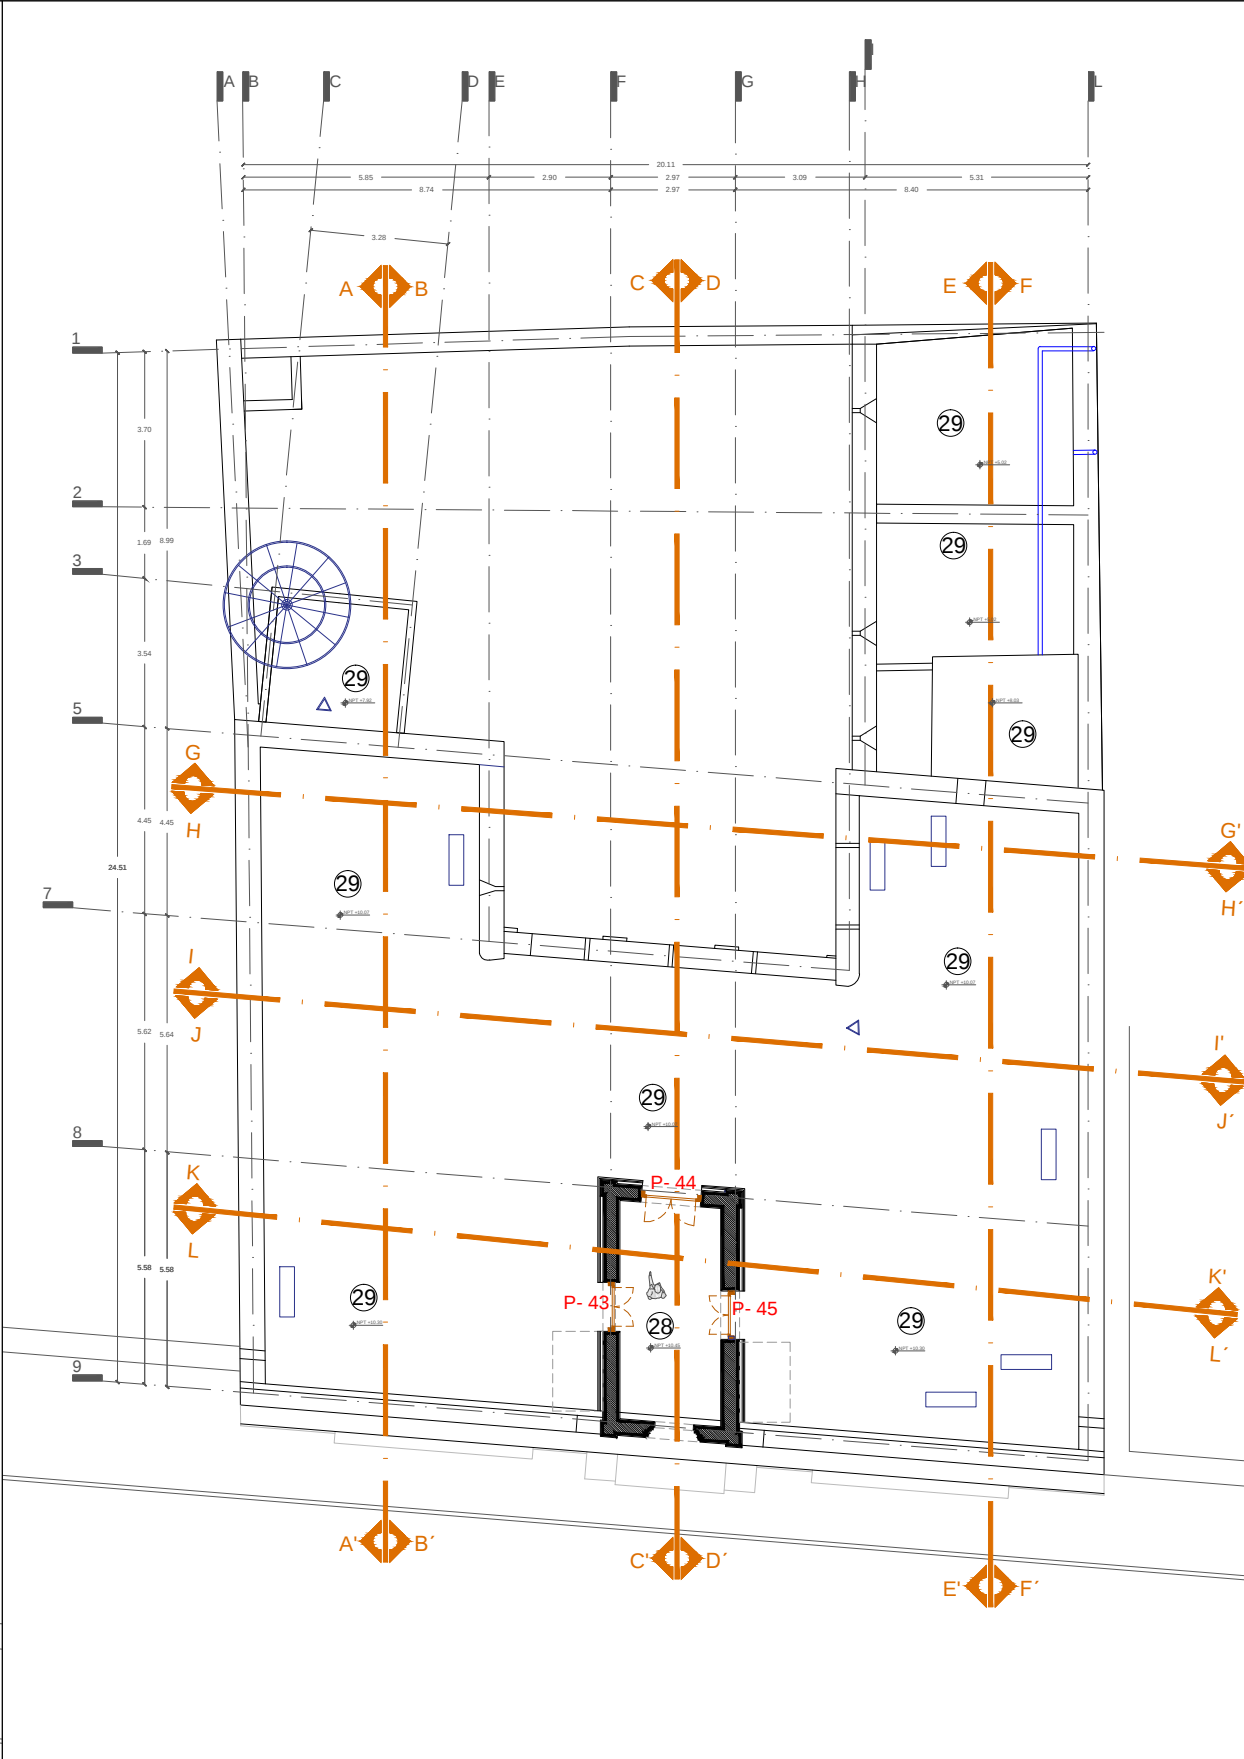


PLANTA ALTA.

ESC. 1:200




PLANTA AZOTEA.

ESC. 1:200

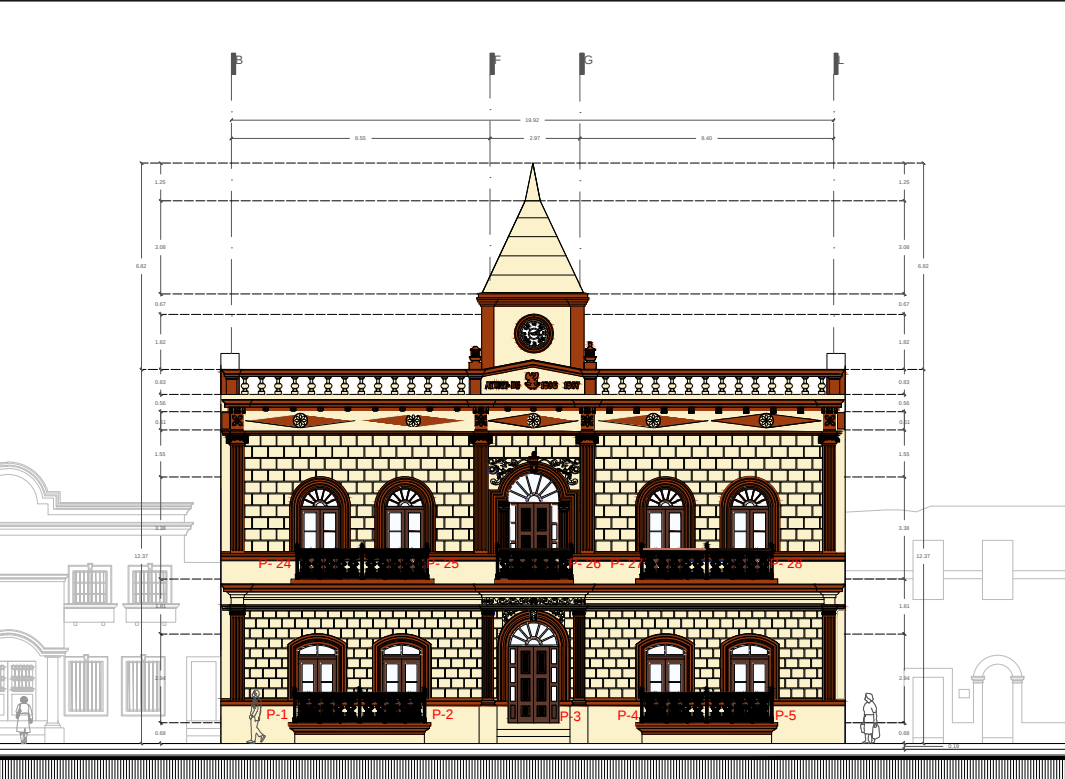


FACHADA PRINCIPAL. ESC. 1:250

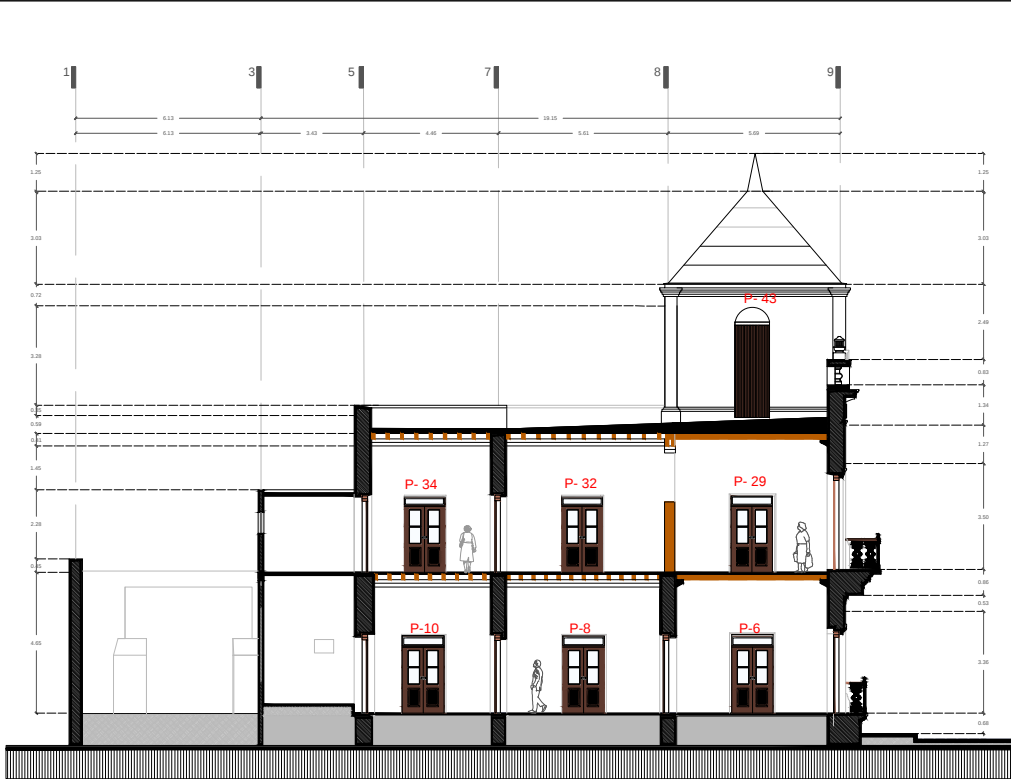


CORTE B - B'

ESC. 1:250

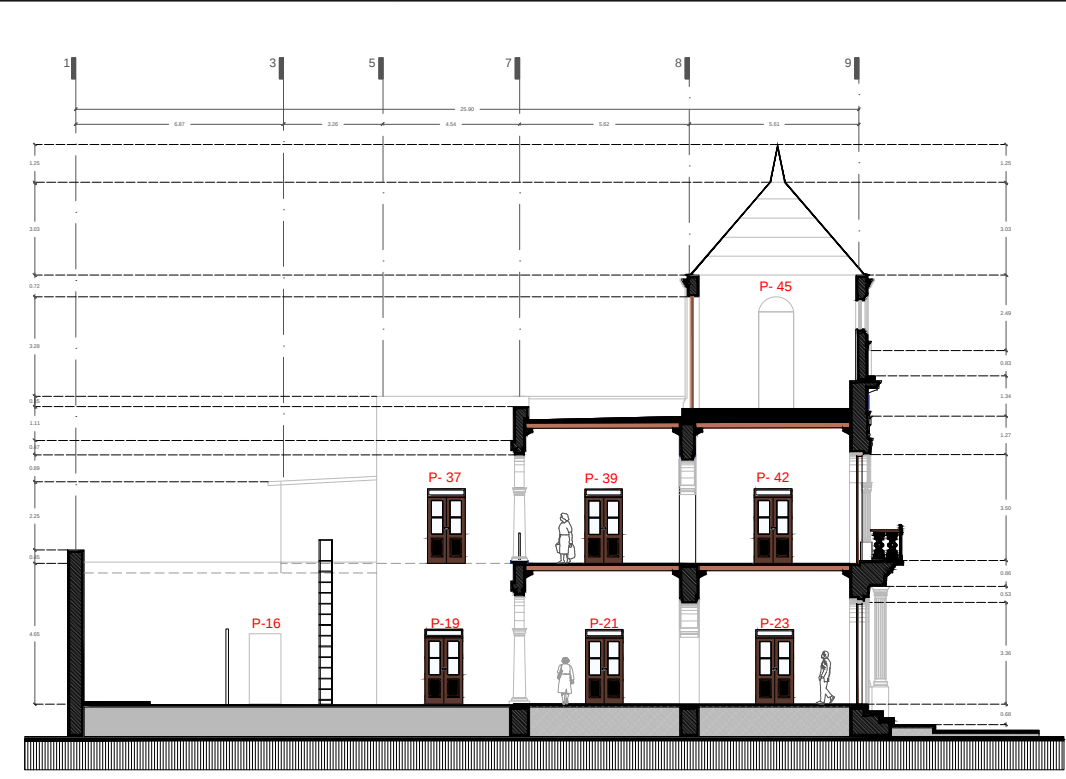


CORTE D - D'

ESC. 1:250

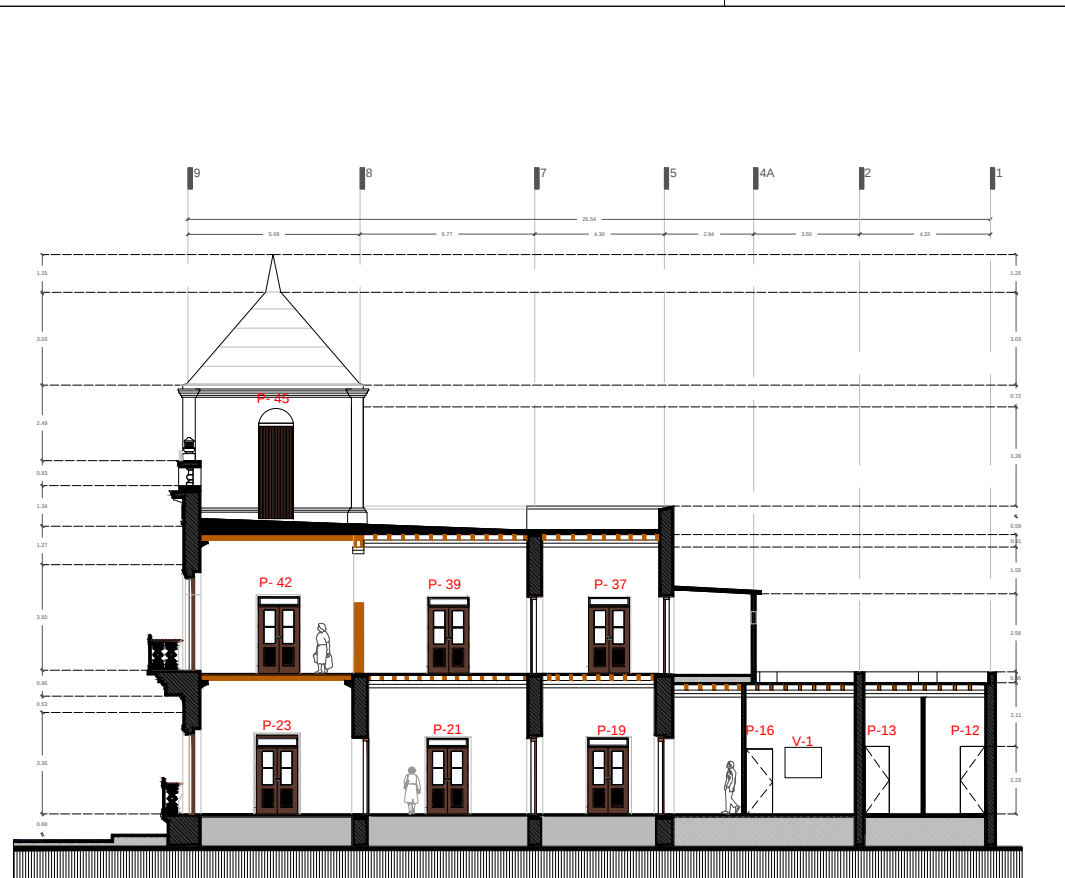


CORTE E - E'

ESC. 1:250

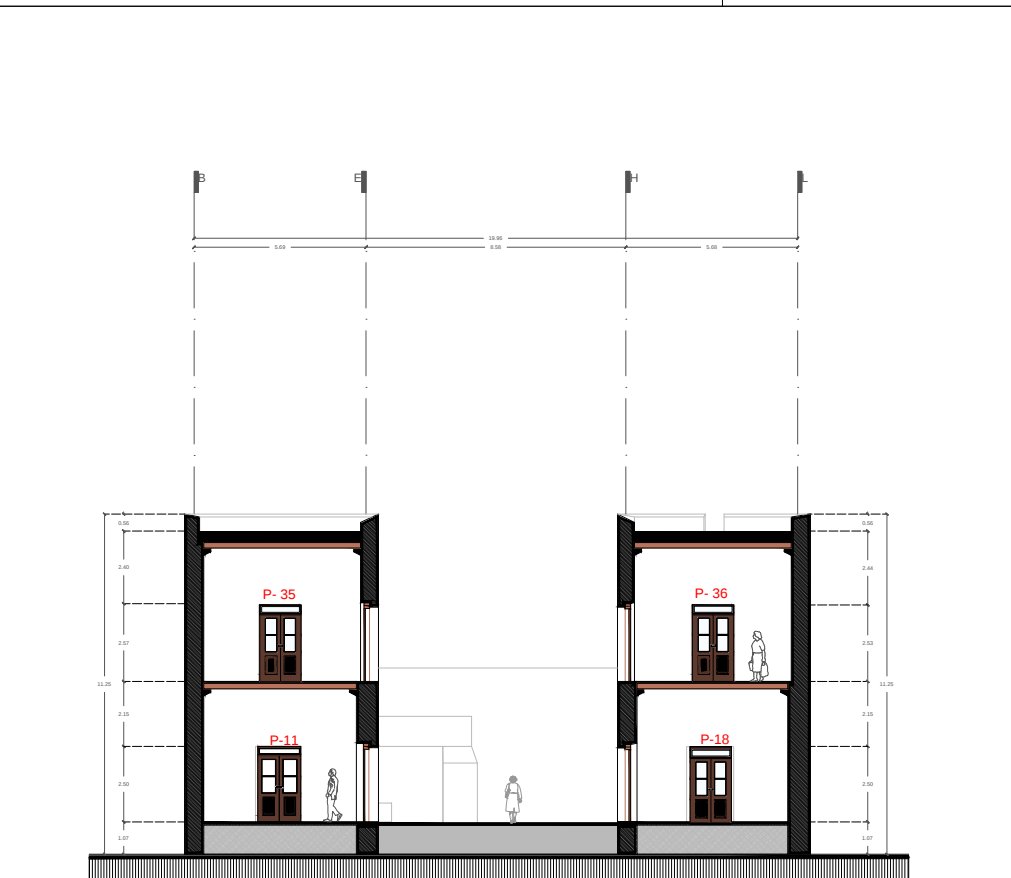


CORTE G - G'

ESC. 1:250

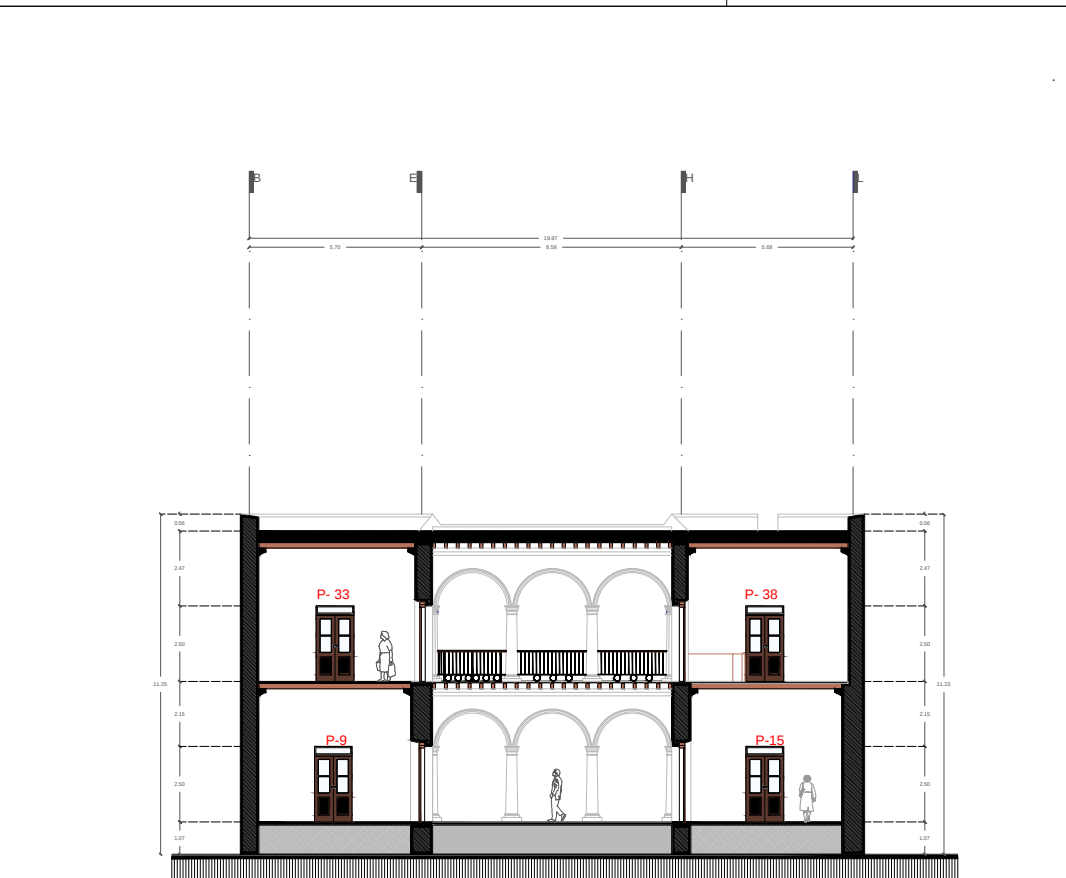


CORTE I - I'

ESC. 1:250

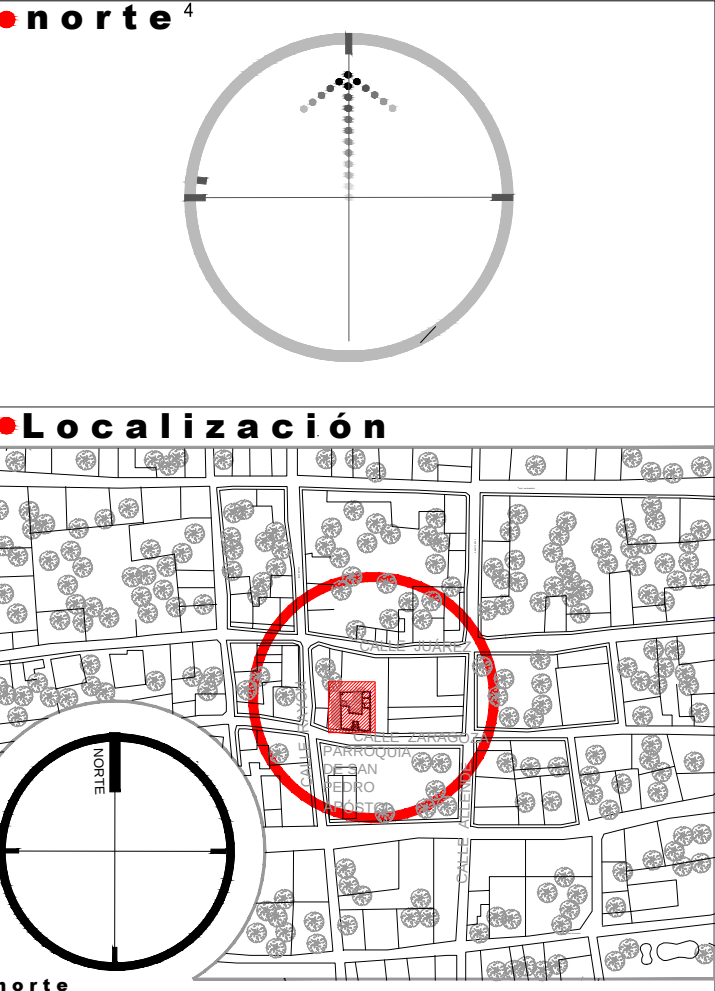

SIMBOLOGIA DE ESPACIOS

①	VESTIBULO DE ACCESO
②	OFICINAS REGISTRO PUBLICO
③	ARCHIVO REGISTRO PUBLICO
④	PRIVADO REGISTRO PUBLICO
⑤	BODEGA
⑥	ALJIBE
⑦	PATIO INTERIOR
⑧	PORTICO ARQUEADO
⑨	SANITARIOS CABALLEROS
⑩	SANITARIOS DAMAS
⑪	OFICINA SEPAROS
⑫	PRIVADO COMANDANCIA
⑬	OFICINA DE TRANSITO Y COMANDANCIA
⑭	TESORERIA (ESTADO)
⑮	OFICINAS DESARROLLO URBANO
⑯	MEZZANINE
⑰	VESTIBULO
⑱	OFICINAS DE SINDICOS Y REGIDORES
⑲	OFICINAS DE SINDICOS Y REGIDORES
⑳	SECRETARIA PARTICULAR DEL ALCALDE
㉑	PRIVADO ALCALDE
㉒	BAÑO ALCALDE
㉓	BAÑO PRIVADO ADMINISTRACION
㉔	PRIVADO ADMINISTRACION
㉕	RECEPCION ADMINISTRACION
㉖	CUBICULO 1 ADMINISTRACION
㉗	CUBICULO 2 ADMINISTRACION
㉘	PINACULO DE RELOJ
㉙	AZOTEA

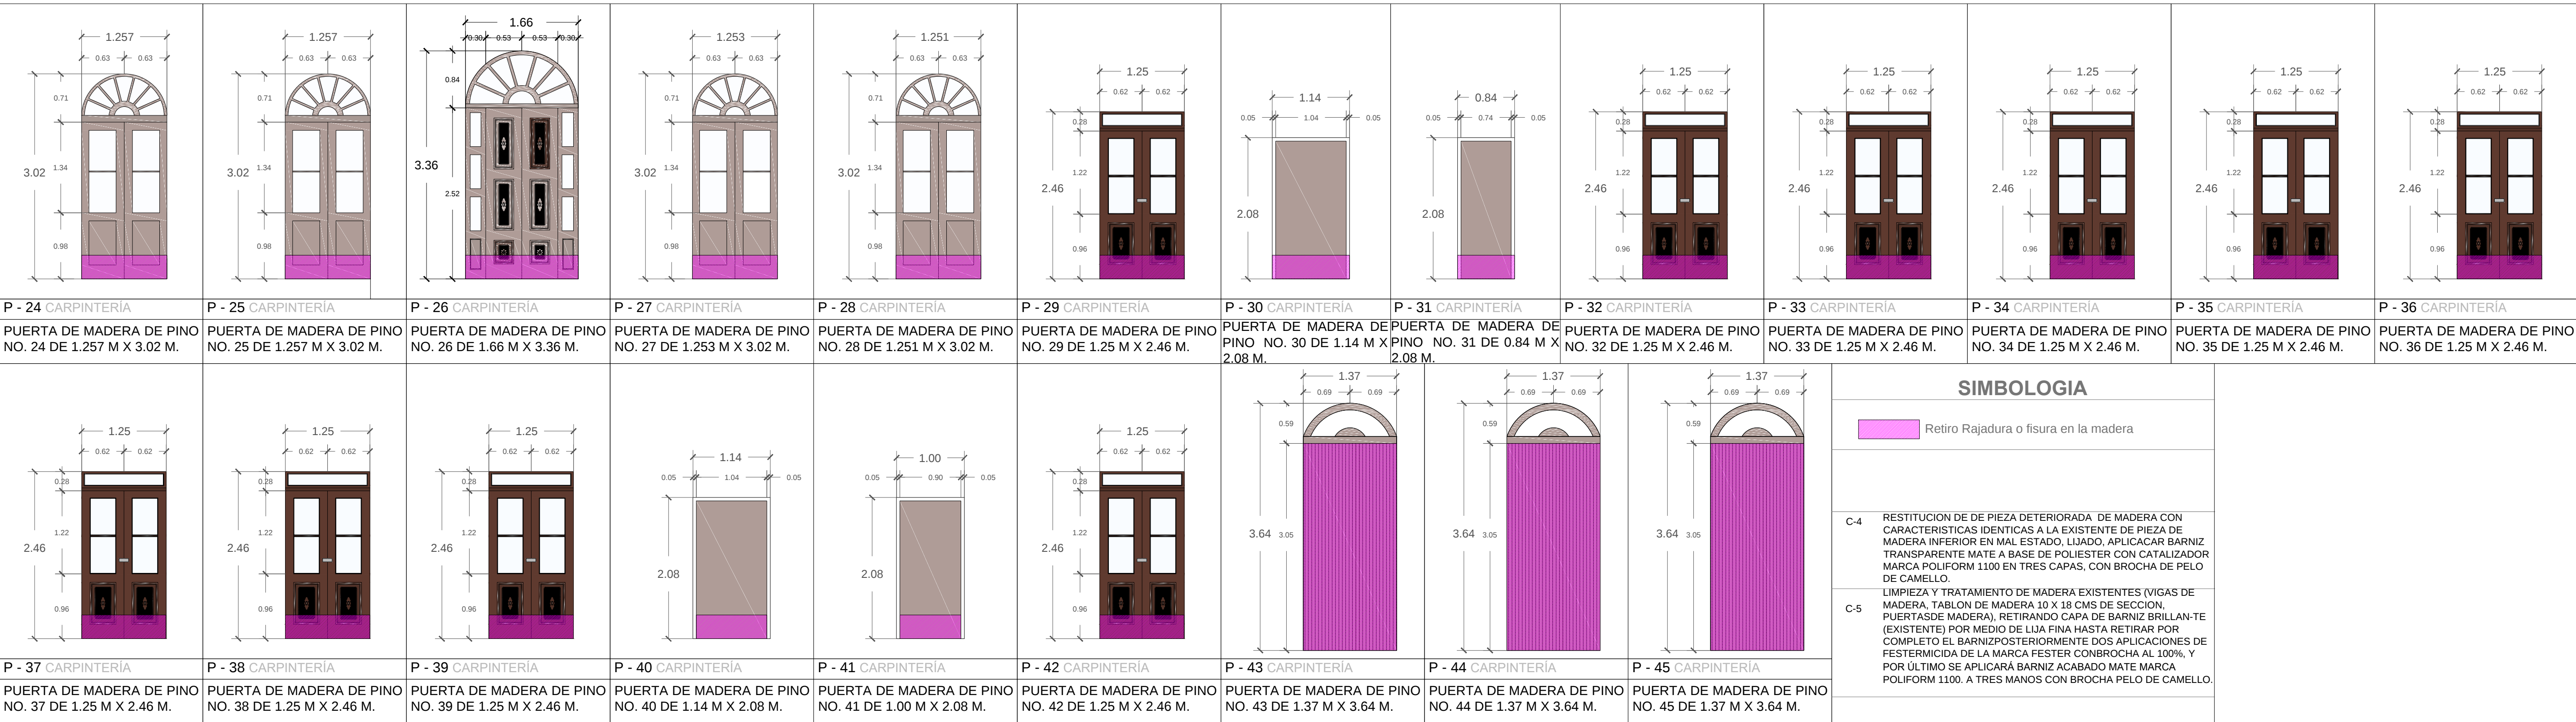

DETALLES DE CARPINTERÍA. PRESIDENCIA MUNICIPAL DE VILLALDAMA, NUEVO LEÓN

ESC.: 1:50

SIMBOLOGIA

Retiro Rajadura o fisura en la madera

- C-4 RESTITUCION DE DE PIEZA DETERIORADA DE MADERA CON CARACTERISTICAS IDENTICAS A LA EXISTENTE DE PIEZA DE MADERA INFERIOR EN MAL ESTADO. LIJADO, APLICAR BARNIZ TRANSPARENTE MATE A BASE DE POLIESTER CON CATALIZADOR MARCA POLIFORM 1100 EN TRES CAPAS, CON BROCHA DE PELO DE CAMELLO.
- C-5 LIMPIEZA Y TRATAMIENTO DE MADERA EXISTENTES (VICAS DE MADERA, TABLON DE MADERA 10 X 18 CMS DE SECCION, PUERTAS DE MADERA), RETIRANDO CAPA DE BARNIZ BRILLANTE (EXISTENTE) POR MEDIO DE LIJA FINA HASTA RETIRAR POR COMPLETO EL BARNIZ POSTERIORMENTE DOS APLICACIONES DE FESTERNICIDA DE LA MARCA FESTER CONBROCHA AL 100% Y POR ULTIMO SE APLICARÁ BARNIZ ACABADO MATE MARCA POLIFORM 1100. A TRES MANOS CON BROCHA PELO DE CAMELLO.



Nuevo León
Siempre Ascendiendo



CONARTE



WERGE
Consultores S.A. de C.V.

“PROYECTO EJECUTIVO PARA LA RESTAURACIÓN DEL PALACIO MUNICIPAL DE VILLALDAMA, EN EL MUNICIPIO DE VILLALDAMA, NUEVO LEÓN”

Nombre del plano: CARPINTERIA

PLANTA ALTA Y AZOTEA

escala 1:50

clave **CAR-02** fecha OCTUBRE 2019