


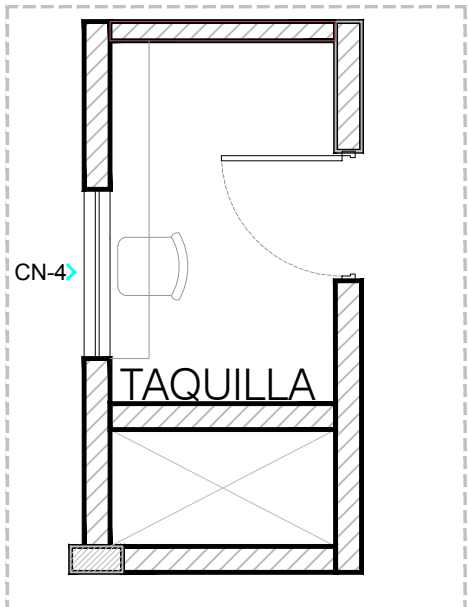
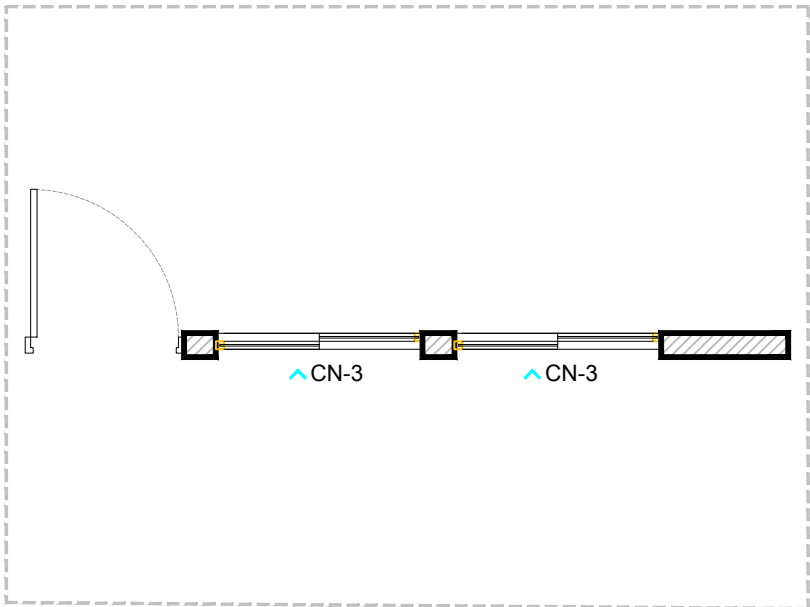


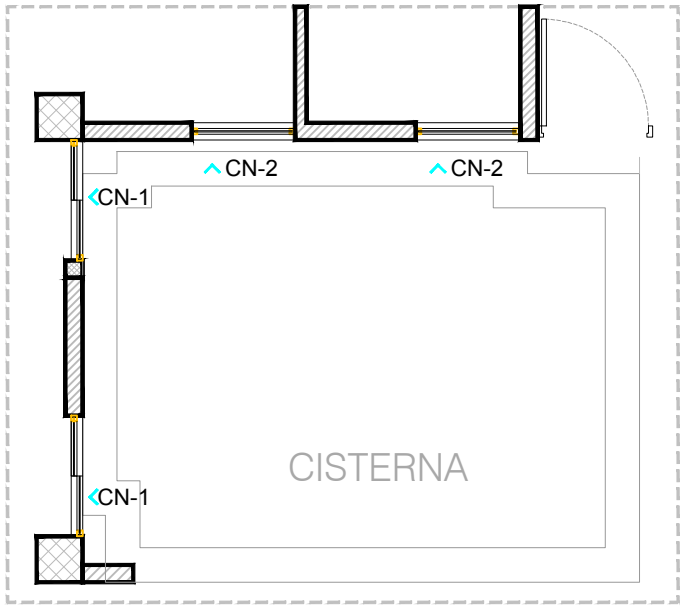

CANCELERIAS EN PLANTA BAJA  
SIN ESCALA

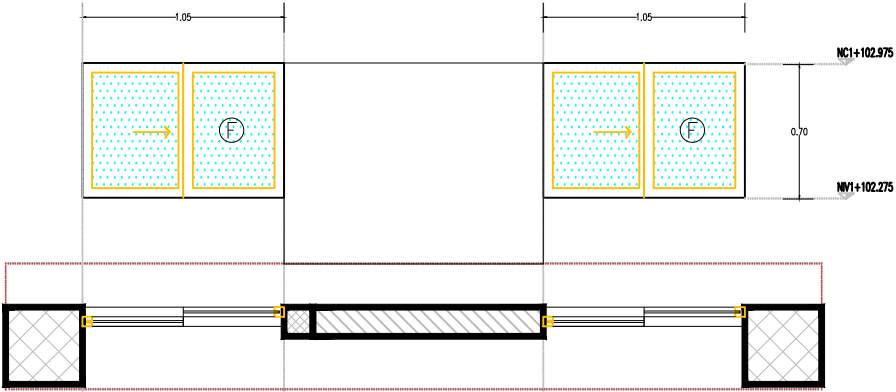

PLANTA

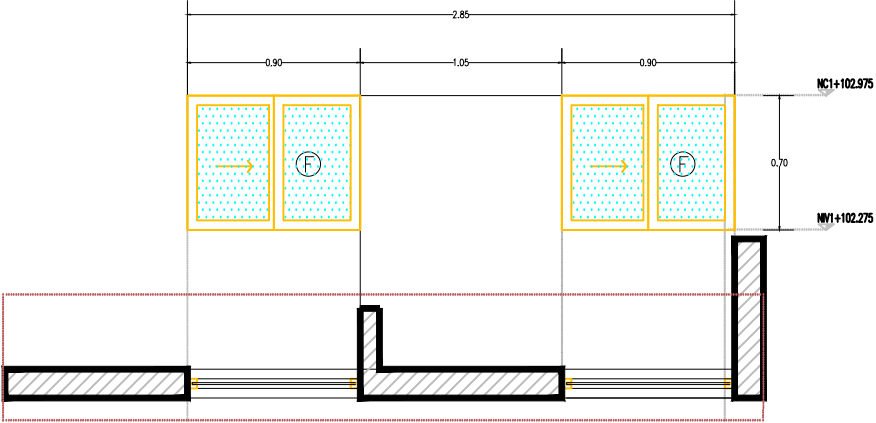


PLANTA

CN-1 CANCELERIA FIJA  
BAÑOS PLANTA BAJA

VENTANA COMPUESTA DE FIJO Y CORREDIZO  
CANCELERIA DE ALUMINIO COLOR NEGRO  
CON CRISTAL CLARO DE 6MM DE ESPESOR

CN-2 CANCELERIA FIJA  
CAMERINOS PLANTA BAJA


VENTANA COMPUESTA DE FIJOS Y CORREDIZOS  
CANCELERIA DE ALUMINIO COLOR NEGRO  
CON CRISTAL CLARO DE 6MM DE ESPESOR

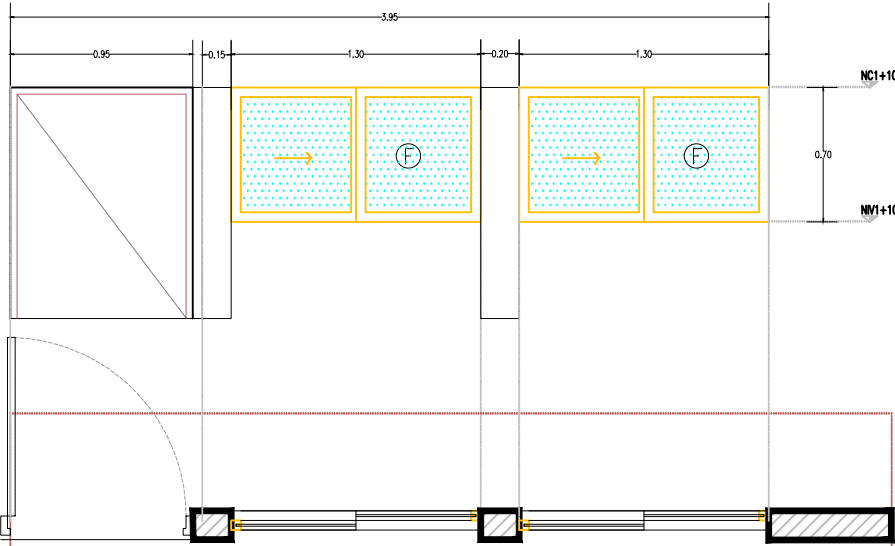

PLANTA

CN-3 CANCELERIA FIJA  
SALA POLIVALENTE PLANTA BAJA

VENTANA COMPUESTA DE FIJOS Y CORREDIZOS  
CANCELERIA DE ALUMINIO COLOR NEGRO  
CON CRISTAL TEMPLADO DE 6MM DE ESPESOR

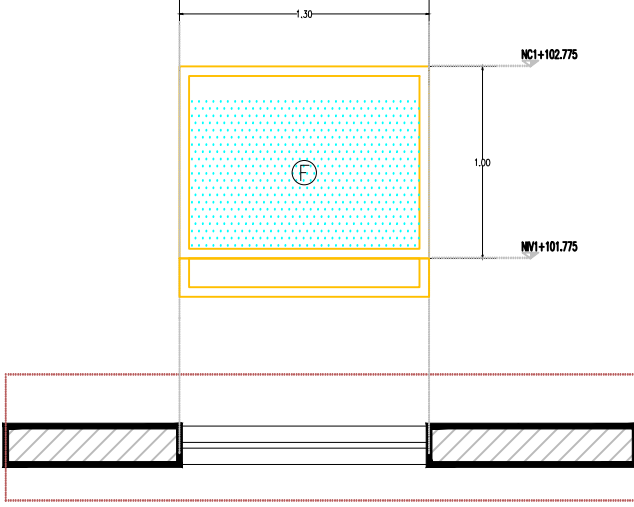

PLANTA

CN-04 CANCELERIA FIJA  
TAQUILLA PLANTA BAJA

VENTANA COMPUESTA DE FIJOS  
CANCELERIA DE ALUMINIO COLOR NEGRO  
CON CRISTAL TEMPLADO DE 9MM DE ESPESOR

DEPENDENCIA NORMATIVA:



NORTE:



PROYECTO:

ADECUACIÓN AL  
TEATRO MUNICIPAL  
DE ALLENDE, N.L.

SIMBOLOGÍA / NOTAS:

- ACOTACIONES EN METROS
- ANEJOS EN METROS
- NO SE TOMARÁN COTAS A ESCALA DE ESTE PLANO
- LAS COTAS SON A PARED
- ESTE PLANO DEBE VERIFICARSE CON LOS CORRESPONDIENTES DE INSTALACIONES Y ESTRUCTURALES
- CUALQUIER DISCREPANCIA DEBE CONSULTARSE CON LA DIRECCIÓN DE LA OBRA
- EL CONTRATISTA RESPONSABLE EN EL LUGAR DE LA OBRA, ANTES DE EJECUTAR, LAS DIMENSIONES Y -MUESTRAS INCLUIDAS EN ESTE PLANO, DEBE SOMETER A LA DIRECCIÓN DE LA OBRA CUALQUIER DIFERENCIA QUE HUBIERA, ASÍ COMO LA INTERPRETACIÓN QUE DE EL PROPIO CONTRATISTA A ESTE DIBUJO
- TODOS LOS ACABADOS SEÑALADOS EN ESTE PLANO DEBERÁN EJECUTARSE DE ACUERDO A LAS ESPECIFICACIONES CORRESPONDIENTES.

REVISIÓN:

| No. | REVISION | FECHA |
|-----|----------|-------|
|     |          |       |
|     |          |       |
|     |          |       |
|     |          |       |

UBICACIÓN:

CALLE JUÁREZ ENTRE PRIV. MORELOS Y CAL MORELOS, ALLENDE, N.L.

ESCALA:

1:200

ACOTACIONES:

METROS

ESCALA GRAFICA:

FECHA:

MARZO 2020

RESPONSABLE DEL PROYECTO:

ARQ. SANDRA GUADALUPE PATIÑO MACÍAS  
DIRECTORA DE PROYECTOS

PLANO:

CANCELERÍA PLANTA BAJA

CLAVE PLANO:

TA-CN-01

NOTA:

ESTE PROGRAMA ES DE CARÁCTER PÚBLICO, NO ES PATROCINADO, NI PROMOVIDO POR PARTIDO POLÍTICO ALGUNO Y SUS RECURSOS PROVIENEN DE LOS IMPUESTOS QUE PAGAN TODOS LOS CONTRIBUYENTES. ESTÁ PROHIBIDO EL USO DE ESTE PROGRAMA CON FINES POLÍTICOS, ELECTORALES, DE LUCRO Y OTROS DISTINTOS A LOS ESTABLECIDOS.



GOBIERNO DEL ESTADO DE NUEVO LEÓN  
SECRETARÍA DE INFRAESTRUCTURA  
SUBSECRETARÍA DE CONSTRUCCIÓN  
DIRECCIÓN DE PROYECTOS