




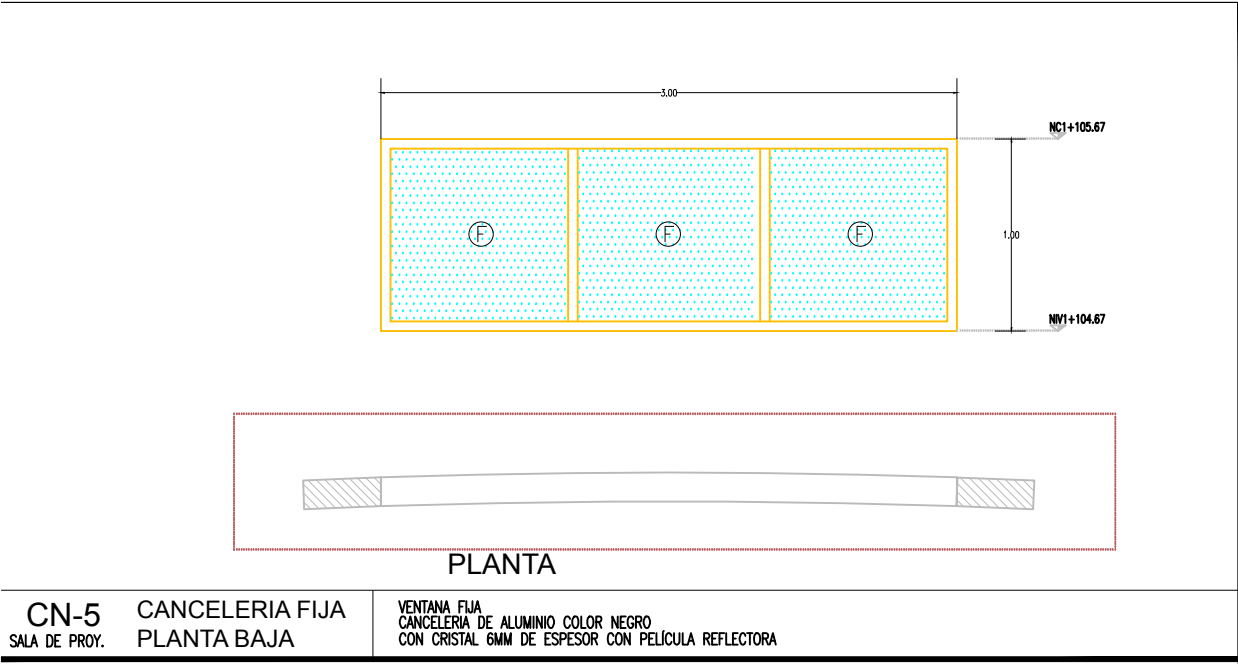



CN-5	CANCELERIA FIJA	VENTANA FIJA
SALA DE PROY.	PLANTA BAJA	CANCELERIA DE ALUMINIO COLOR NEGRO
		CON CRISTAL 6MM DE ESPESOR CON PELICULA REFLECTORA

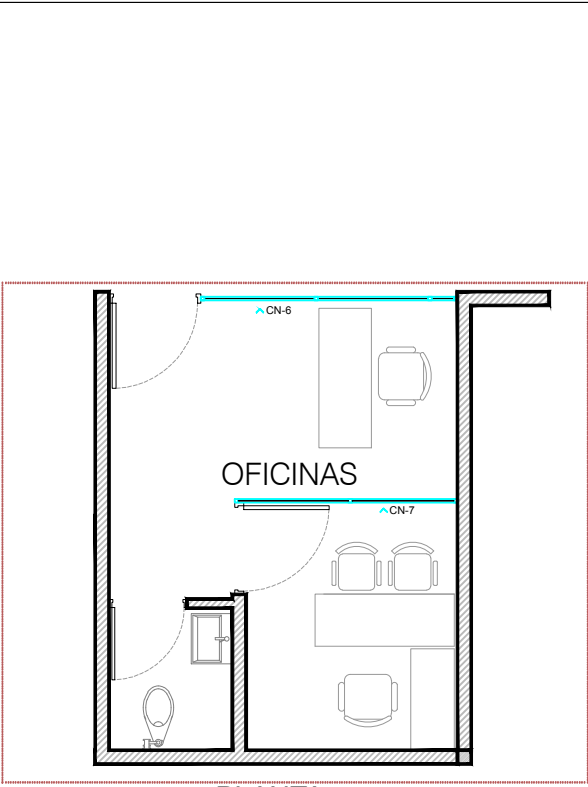

CN-6	CANCELERIA FIJA	CRISTAL PRIVADO PARA OFICINA DE 9.5MM
OFICINAS	PLANTA BAJA	DE ESPESOR CON SUS PERFILES Y HERRAJES DE ACERO INOXIDABLE

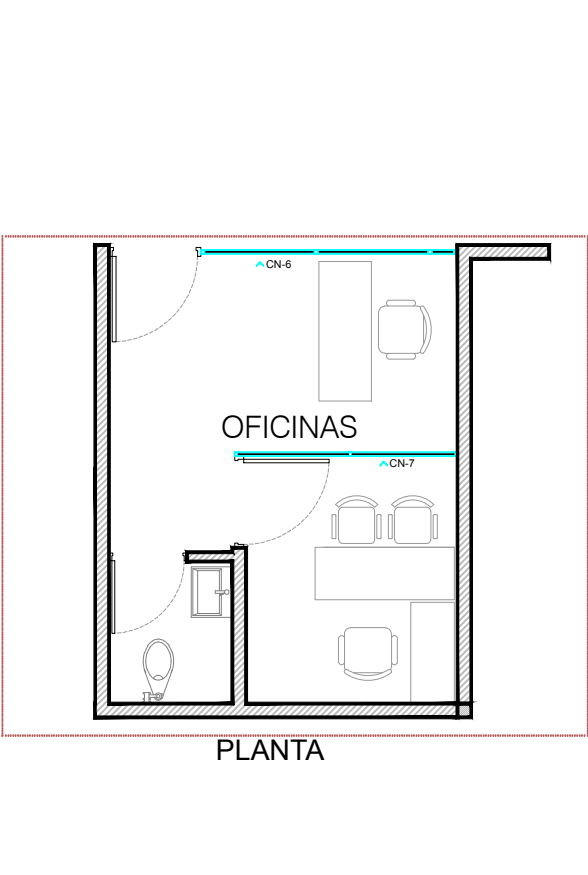

CN-6	CANCELERIA FIJA	CRISTAL PRIVADO PARA OFICINA DE 9.5MM
OFICINAS	PLANTA BAJA	DE ESPESOR CON SUS PERFILES Y HERRAJES DE ACERO INOXIDABLE

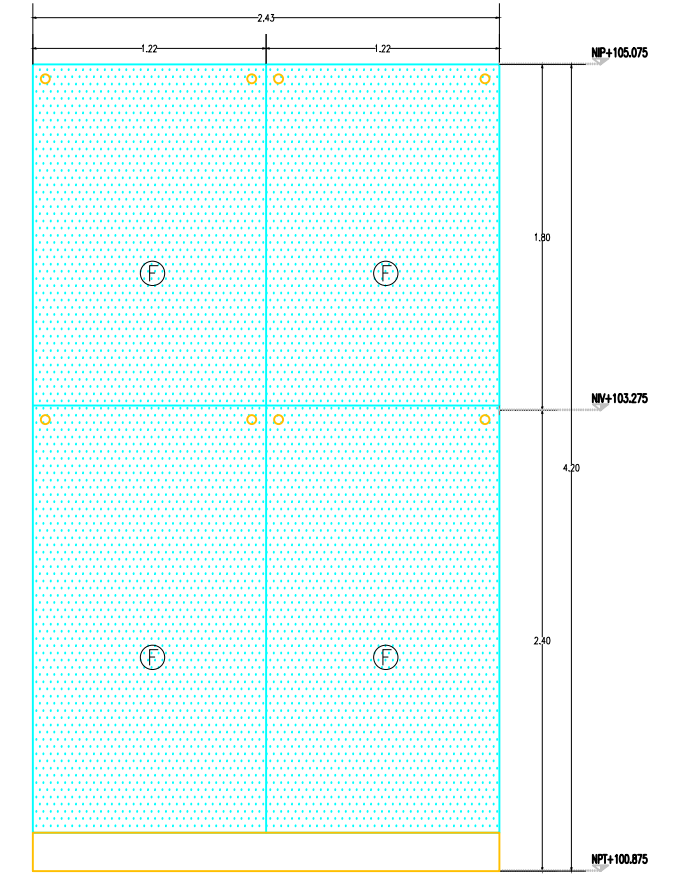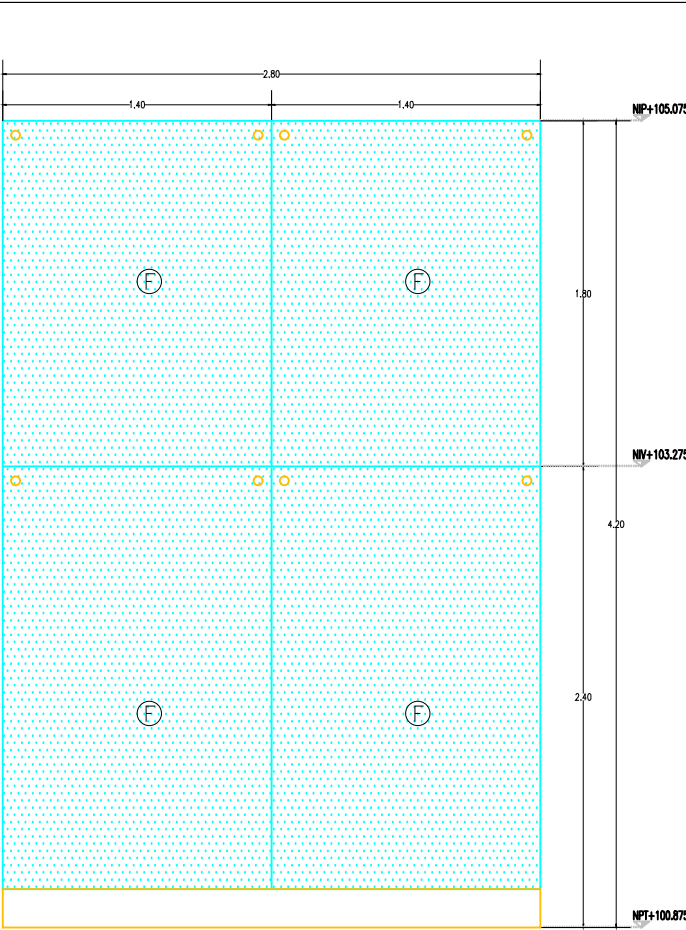

CN-6	CANCELERIA FIJA	CRISTAL PRIVADO PARA OFICINA DE 9.5MM
OFICINAS	PLANTA BAJA	DE ESPESOR CON SUS PERFILES Y HERRAJES DE ACERO INOXIDABLE

DEPENDENCIA NORMATIVA:



NORTE:



PROYECTO:

ADECUACIÓN AL
TEATRO MUNICIPAL
DE ALLENDE, N.L.

SIMBOLOGÍA / NOTAS:

- ACOTACIONES EN METROS
- ANEJOS EN METROS
- NO SE TOMAN COTAS A ESCALA DE ESTE PLANO
- LAS COTAS SON A PAREDES
- ESTE PLANO DEBE VERIFICARSE CON LOS CORRESPONDIENTES DE INSTALACIONES Y ESTRUCTURALES
- CUALQUIER DISCREPANCIA DEBERÁ CONSULTARSE CON LA DIRECCIÓN DE LA OBRA
- EL CONTRATISTA RESPONSABLE EN EL LUGAR DE LA OBRA, ANTES DE EJECUTAR, LAS DIMENSIONES Y -MUESTRAS INCLUIDAS EN ESTE PLANO, DEBERÁN SOMETERSE A LA DIRECCIÓN DE LA OBRA CUALQUIER DIFERENCIA QUE HUBIERE, ASÍ COMO LA INTERPRETACIÓN QUE DE EL PROPIO CONTRATISTA A ESTE DISEÑO
- TODOS LOS ACABADOS SEÑALADOS EN ESTE PLANO DEBERÁN EJECUTARSE DE ACUERDO A LAS ESPECIFICACIONES CORRESPONDIENTES.

REVISIÓN:

No.	REVISION	FECHA

UBICACIÓN:

CALLE JUÁREZ ENTRE PRIV. MORELOS Y CAL MORELOS, ALLENDE, N.L.

ESCALA:

1: 200

ACOTACIONES:

METROS

ESCALA GRAFICA:

FECHA:

MARZO 2020

RESPONSABLE DEL PROYECTO:

ARQ. SANDRA GUADALUPE PATIÑO MACÍAS

DIRECTORA DE PROYECTOS

PLANO:

CANCELERÍA PLANTA BAJA

CLAVE PLANO:

TA-CN-02

NOTA:

ESTE PROGRAMA ES DE CARÁCTER PÚBLICO, NO ES PATROCINADO, NI PROMOVIDO POR PARTIDO POLÍTICO ALGUNO Y SUS RECURSOS PROVIENEN DE LOS IMPUESTOS QUE PAGAN TODOS LOS CONTRIBUYENTES. ESTÁ PROHIBIDO EL USO DE ESTE PROGRAMA CON FINES POLÍTICOS, ELECTORALES, DE LUCRO Y OTROS DISTINTOS A LOS ESTABLECIDOS.



GOBIERNO DEL ESTADO DE NUEVO LEÓN

SECRETARÍA DE INFRAESTRUCTURA

SUBSECRETARÍA DE CONSTRUCCIÓN

DIRECCIÓN DE PROYECTOS