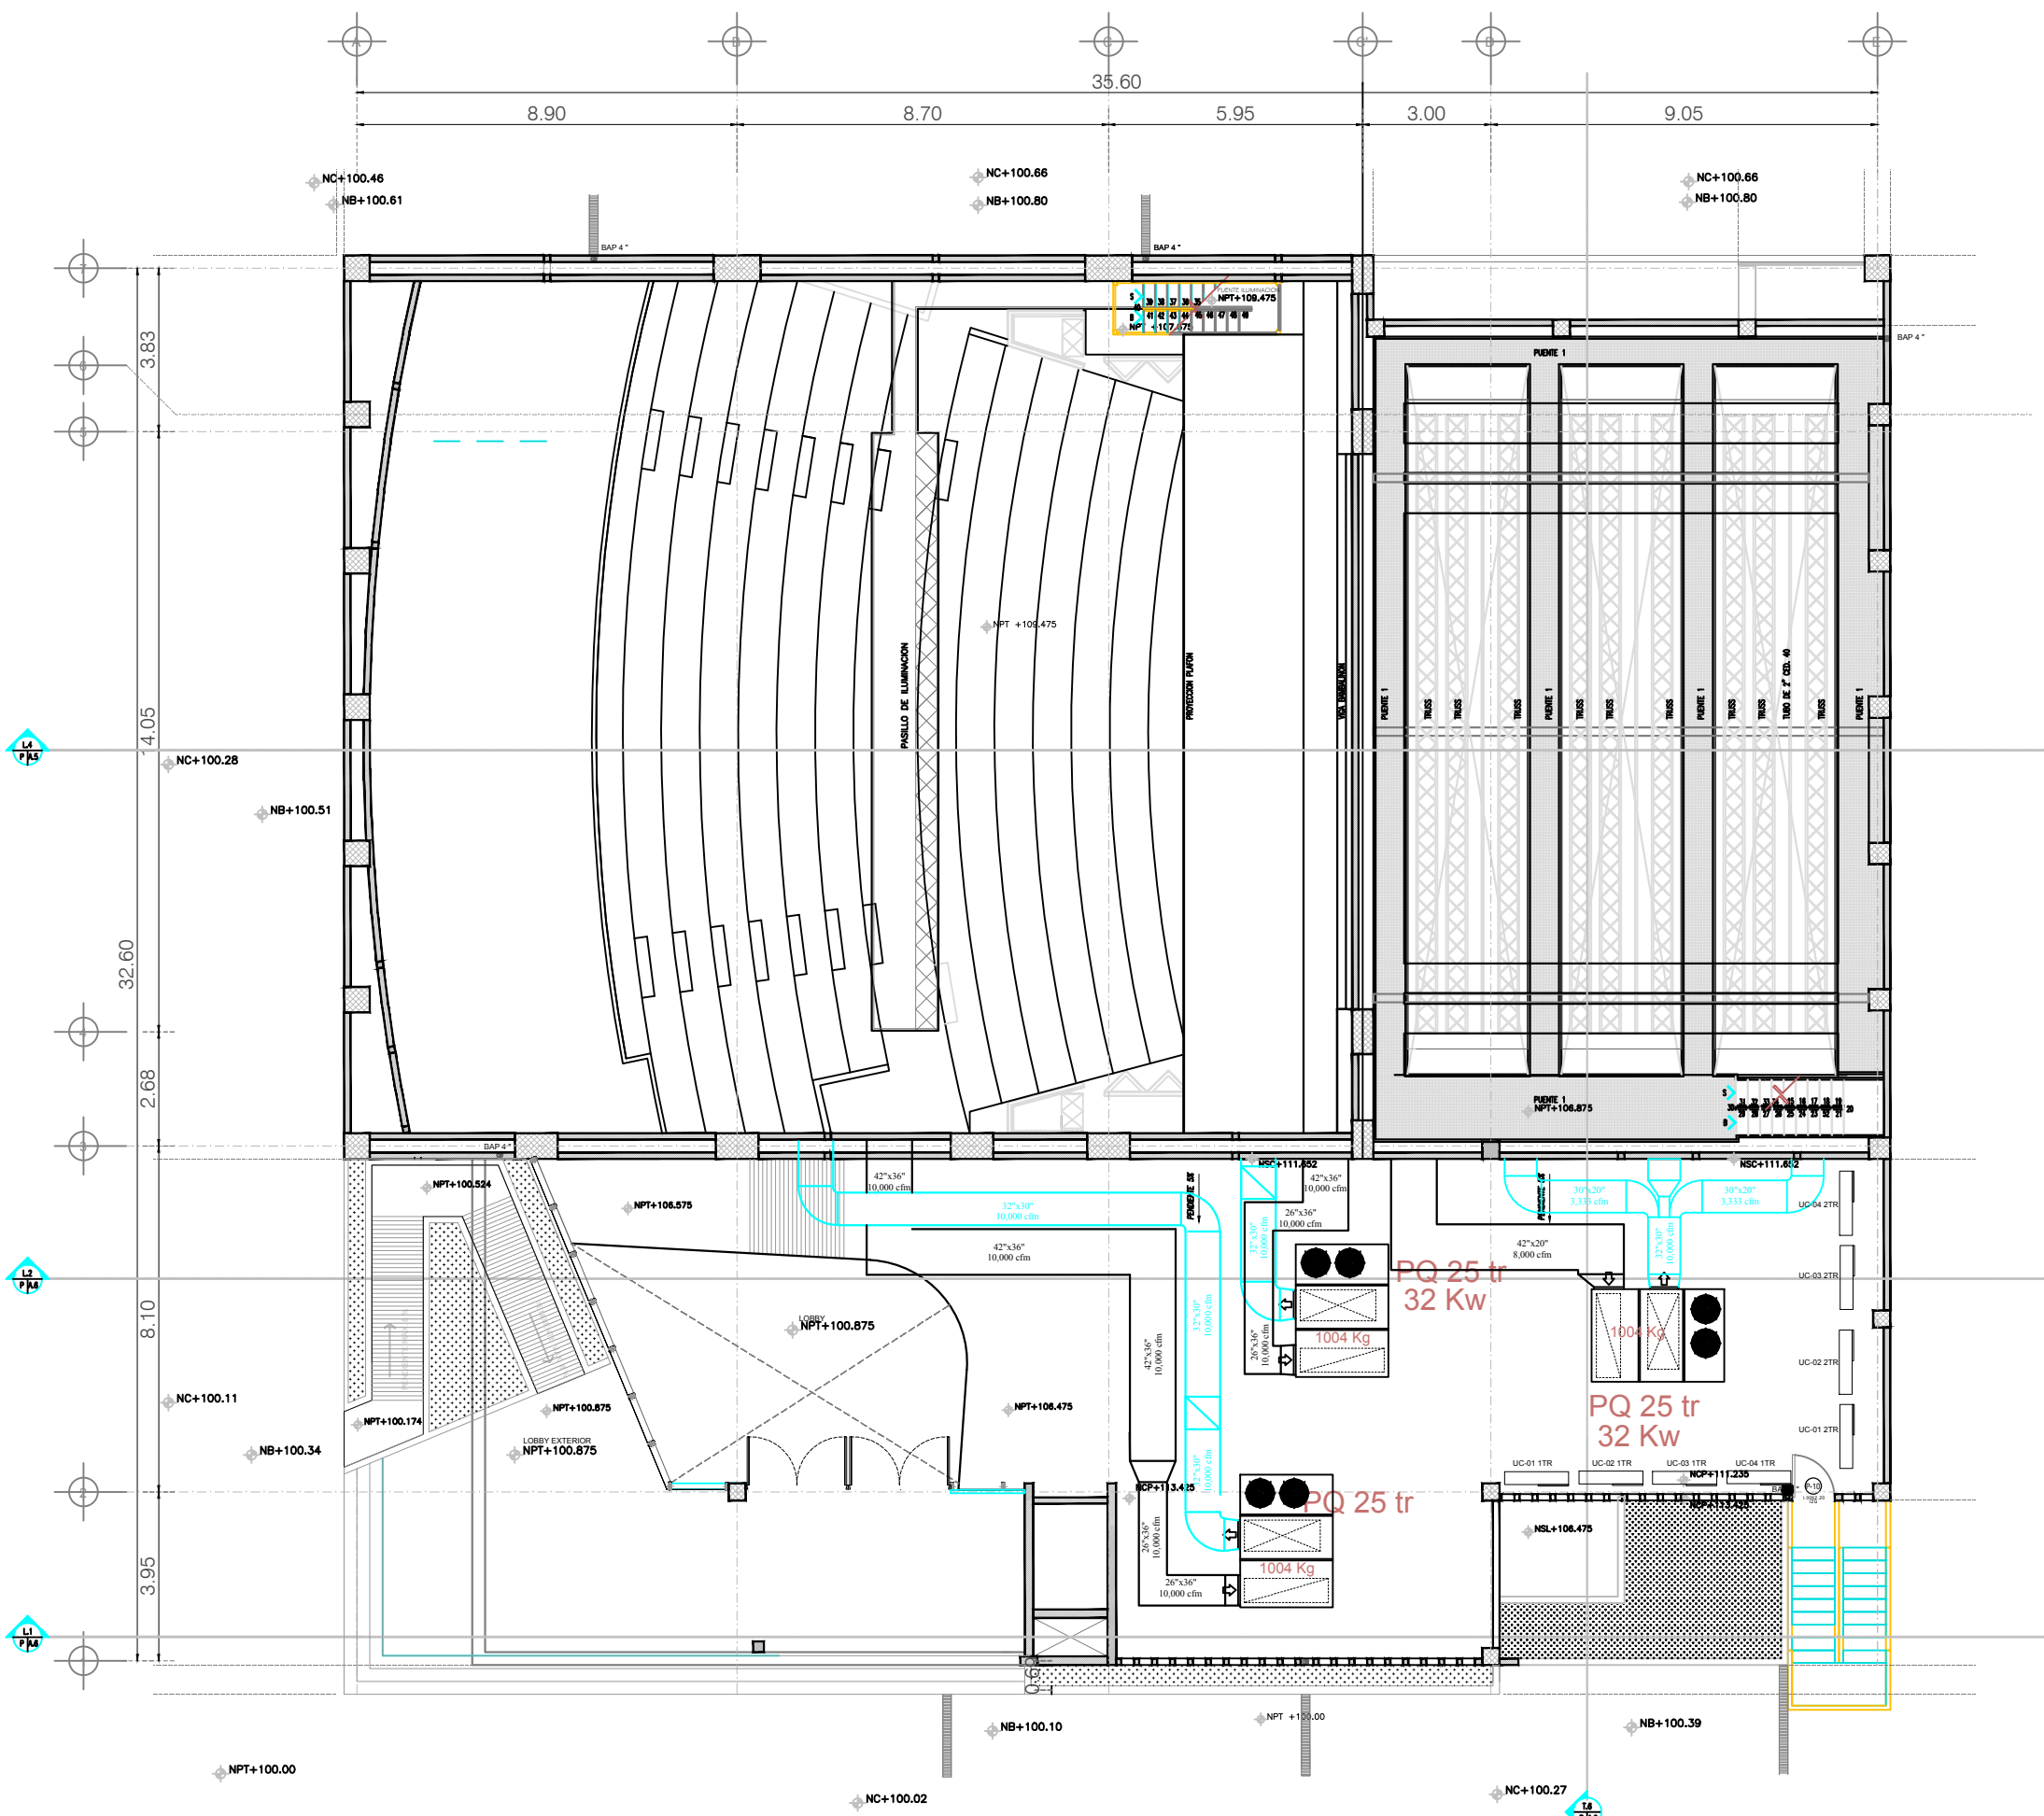


PROYECTO:

ADECUACIÓN AL
TEATRO MUNICIPAL
DE ALLENDE, N.L.

SIMBOLOGÍA / NOTAS:

REVISIÓN:

No.	REVISION	FECHA

UBICACIÓN:
CALLE JUÁREZ ENTRE PRIV. MORELOS Y
CALLE MORELOS, ALLENDE, N.L.

ESCALA:
1:200

ACOTACIONES:
METROS

ESCALA GRAFICA:

FECHA:
MARZO 2020

RESPONSABLE DEL PROYECTO:

ARQ. SANDRA GUADALUPE PATIÑO MACÍAS
DIRECTORA DE PROYECTOS

PLANO:
PUERTAS PLANTA ALTA

CLAVE PLANO:
TA-DETALLE PU-02

NOTA:
ESTE PROGRAMA ES DE CARÁCTER PÚBLICO, NO ES PATROCINADO, NI PROMOVIDO POR PARTIDO POLÍTICO ALGUNO Y SUS RECURSOS PROVIENEN DE LOS IMPUESTOS QUE PAGAN TODOS LOS CONTRIBUYENTES. ESTÁ PROHIBIDO EL USO DE ESTE PROGRAMA CON FINES POLÍTICOS, ELECTORALES, DE LUCRO Y OTROS DISTINTOS A LOS ESTABLECIDOS.