


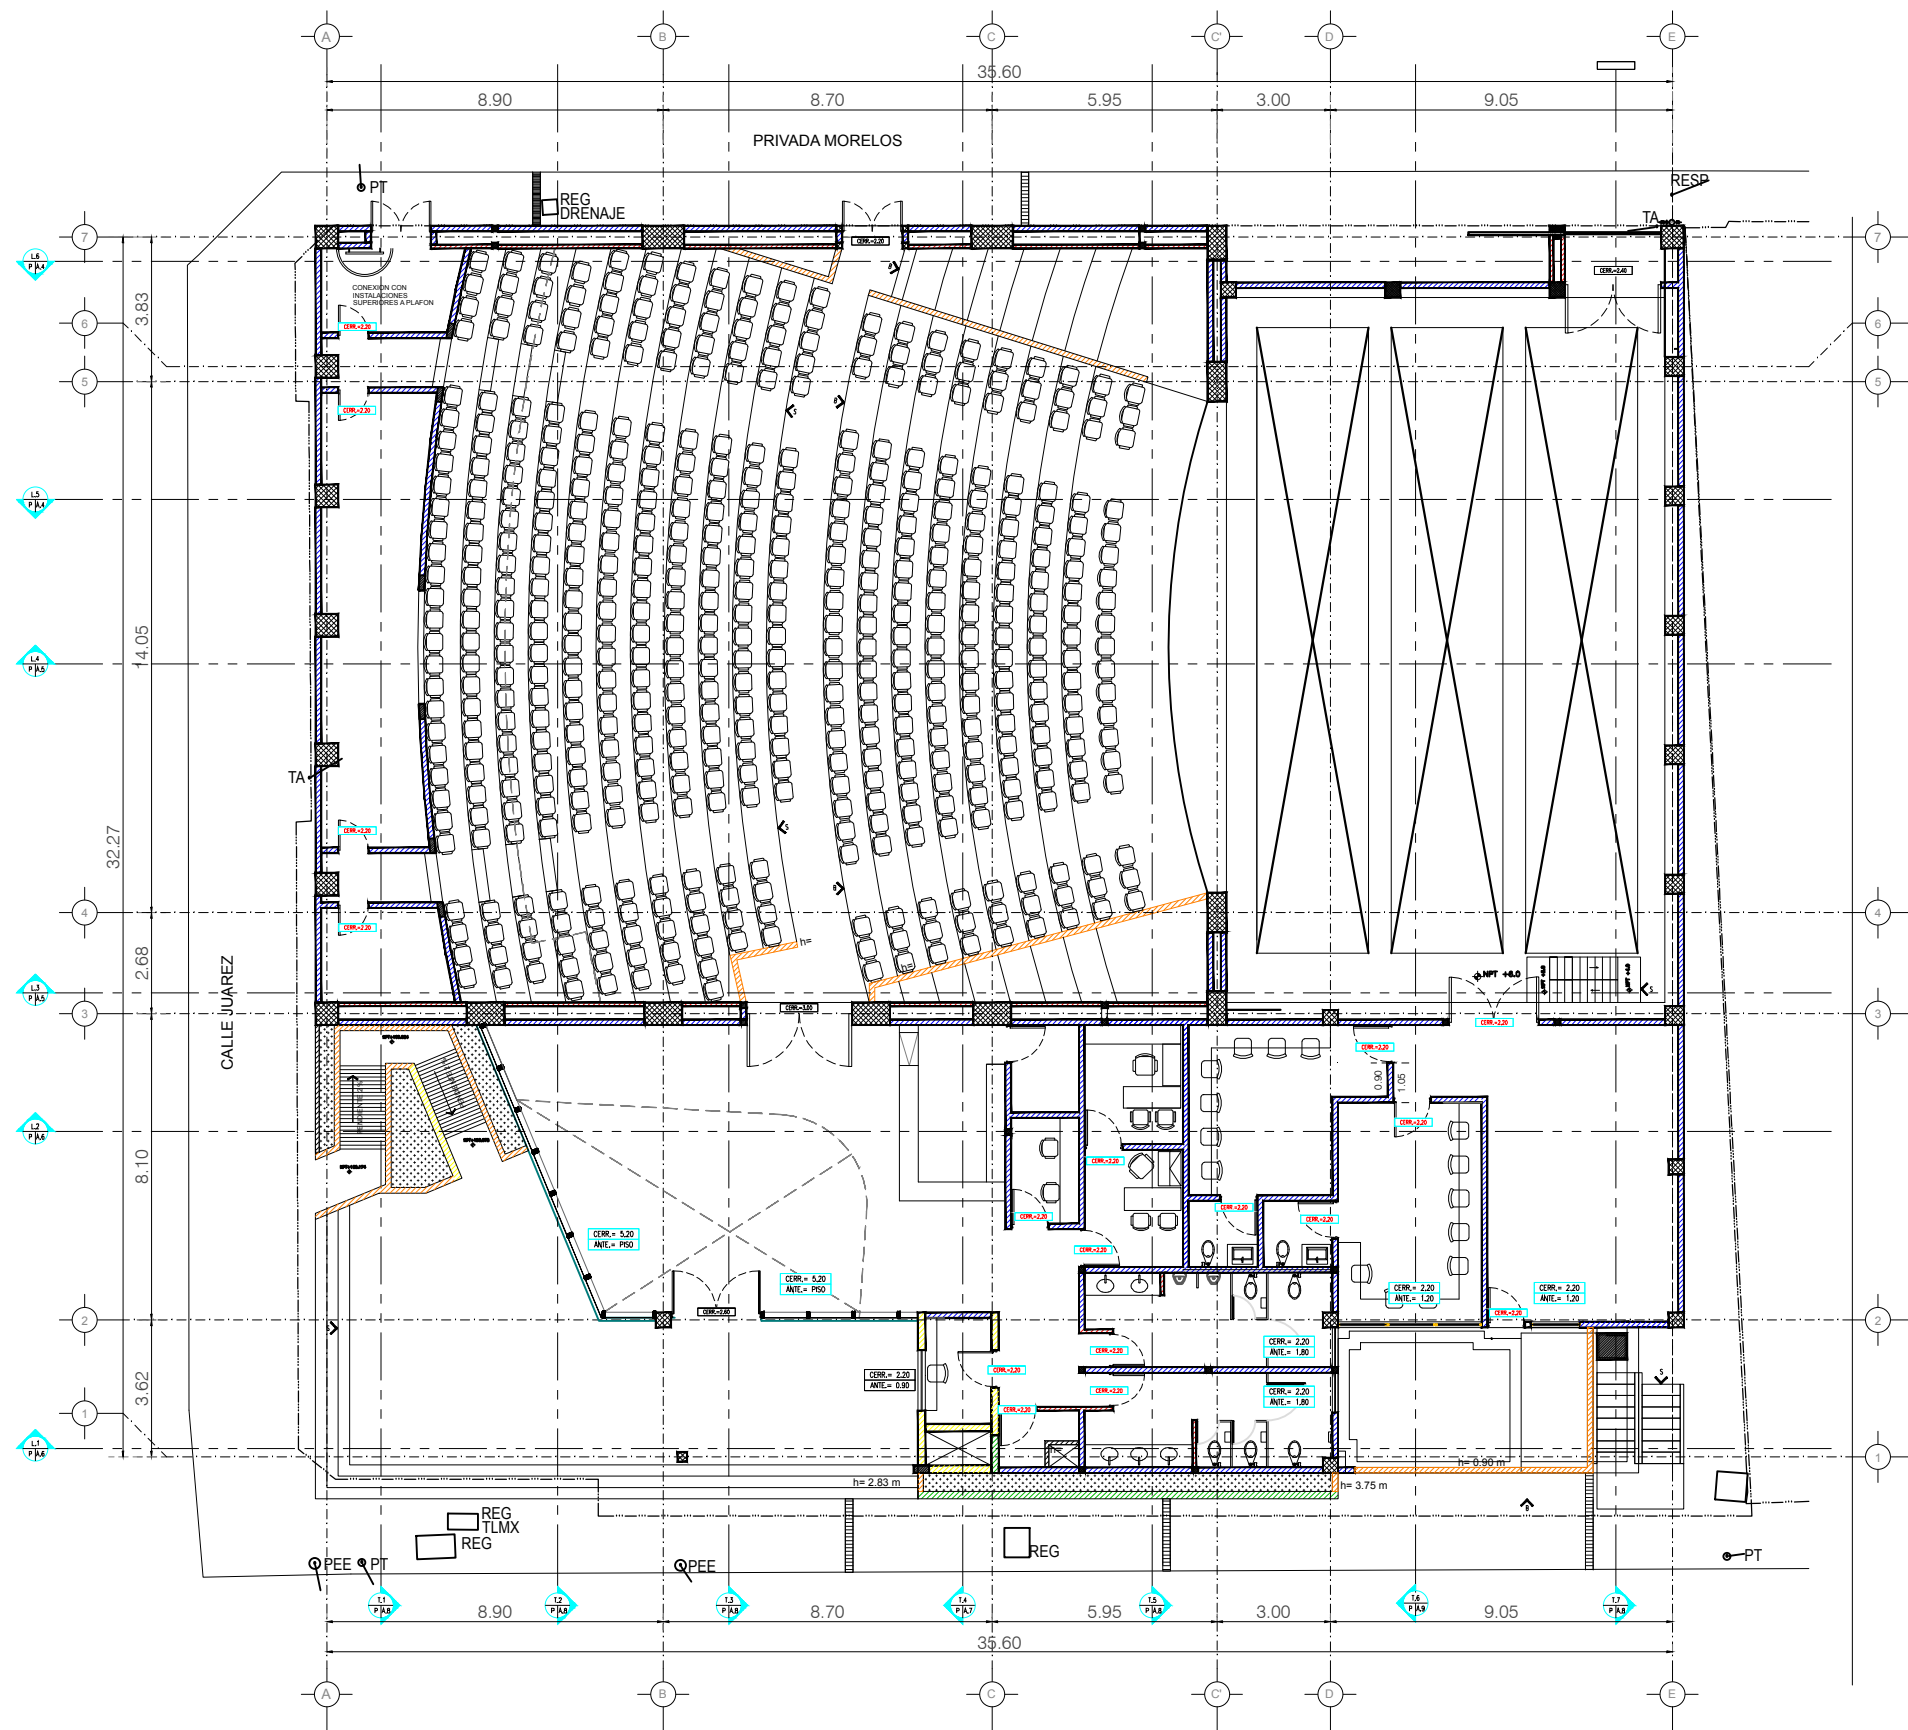

DEPENDENCIA NORMATIVA:



NORTE:

PROYECTO:

ADECUACIÓN AL  
TEATRO MUNICIPAL  
DE ALLENDE, N.L.

SIMBOLOGÍA / NOTAS:

| GROSORES DE MURO             |  |
|------------------------------|--|
| MURO DE BLOCK DE 10 CMS      |  |
| MURO DE BLOCK DE 15 CMS      |  |
| MURO DE BLOCK DE 20 CMS      |  |
| MURO BAJO DE BLOCK DE 10 CMS |  |
| MURO BAJO DE BLOCK DE 15 CMS |  |
| MURO BAJO DE BLOCK DE 20 CMS |  |

REVISIÓN:

| No. | REVISION | FECHA |
|-----|----------|-------|
|     |          |       |
|     |          |       |
|     |          |       |
|     |          |       |

UBICACIÓN:

CALLE JUÁREZ ENTRE PRIV. MORELOS Y  
CALLE MORELOS, ALLENDE, N.L.

ESCALA:

1: 200

ACOTACIONES:

METROS

ESCALA GRAFICA:

FECHA:

MARZO 2020

RESPONSABLE DEL PROYECTO:

ARQ. SANDRA GUADALUPE PATIÑO MACÍAS  
DIRECTORA DE PROYECTOS

PLANO:

DESPLANTE DE MUROS  
PLANTA BAJA

CLAVE PLANO:

DM-PB-01

NOTA:  
ESTE PROGRAMA ES DE CARÁCTER PÚBLICO, NO ES  
PATROCINADO, NI PROMOVIDO POR PARTIDO POLÍTICO  
ALGUNO Y SUS RECURSOS PROVIENEN DE LOS IMPUESTOS  
QUE PAGAN TODOS LOS CONTRIBUYENTES. ESTÁ  
PROHIBIDO EL USO DE ESTE PROGRAMA CON FINES  
POLÍTICOS, ELECTORALES, DE LUCRO Y OTROS DISTINTOS  
A LOS ESTABLECIDOS.



GOBIERNO DEL ESTADO DE NUEVO LEÓN  
SECRETARÍA DE INFRAESTRUCTURA  
SUBSECRETARÍA DE CONSTRUCCIÓN  
DIRECCIÓN DE PROYECTOS