


PLANO REFERENCIA

TABLA DE ACABADOS / SIMBOLOGIA



| TABLA DE AREAS DE CUANTIFICAR ALFOMBRA-002                                                               |         |                           |    |    |    |    |    |    |    |    |    |    |    |    |    |           |                |          |         |
|---|---------|---------------------------|----|----|----|----|----|----|----|----|----|----|----|----|----|-----------|----------------|----------|---------|
| ROLLO DE ALFOMBRA DE 3.60 MTRS DE ANCHO MARCA: SHAW CONTRACT GROUP MODELO: DESING SERIES V. TONO 305A032 |         |                           |    |    |    |    |    |    |    |    |    |    |    |    |    |           |                | TOTAL    |         |
| CLAVE   | TRAMO   | TRAMO VERTICAL DE ESCALON |    |    |    |    |    |    |    |    |    |    |    |    |    | SUB TOTAL | ANCHO DE ROLLO | AREA     | UNI DAD |
| A-2   | 20.8380 | 35                        | 35 | 18 | 18 | 18 | 18 | 18 | 18 | 18 | 18 | 18 | 18 | 09 | 09 | 24.4880   | 3.6000         | 88.1928  | M2      |
| A-3   | 5.4690  | 35                        | 35 | 18 | 18 | 18 | 18 | 18 | 18 | 18 | 18 | 18 | 18 | 09 | 09 | 6.8790    | 3.6000         | 24.7644  | M2      |
| A-4   | 12.1430 | 35                        | 35 | 18 | 18 | 18 | 18 | 18 | 18 | 18 | 18 | 18 | 18 | 09 | 09 | 16.8030   | 3.6000         | 56.8906  | M2      |
| A-5   | 18.5060 | 35                        | 35 | 18 | 18 | 18 | 18 | 18 | 18 | 18 | 18 | 18 | 18 | 09 | 09 | 22.1660   | 3.6000         | 79.7976  | M2      |
| A-6   | 20.2910 | 35                        | 35 | 18 | 18 | 18 | 18 | 18 | 18 | 18 | 18 | 18 | 18 | 09 | 09 | 23.9510   | 3.6000         | 86.2236  | M2      |
| A-7   | 19.9170 | 35                        | 35 | 18 | 18 | 18 | 18 | 18 | 18 | 18 | 18 | 18 | 18 | 09 | 09 | 23.5770   | 3.6000         | 84.8772  | M2      |
| A-8   | 3.8660  |                           |    |    |    |    |    |    |    |    |    |    |    |    |    | 3.8660    | 3.6000         | 13.9176  | M2      |
| A-9   | 1.4780  |                           |    |    |    |    |    |    |    |    |    |    |    |    |    | 1.4780    | 3.6000         | 5.3136   | M2      |
| A-10   | 3.8080  |                           |    |    |    |    |    |    |    |    |    |    |    |    |    | 3.8080    | 3.6000         | 13.7088  | M2      |
| A-11   | 3.4570  |                           |    |    |    |    |    |    |    |    |    |    |    |    |    | 3.4570    | 3.6000         | 12.4452  | M2      |
| A-12   | 12.0230 |                           |    |    |    |    |    |    |    |    |    |    |    |    |    | 12.0230   | 3.6000         | 43.2828  | M2      |
| A-13   | 3.2170  |                           |    |    |    |    |    |    |    |    |    |    |    |    |    | 3.2170    | 3.6000         | 11.5812  | M2      |
| A-14   | 3.5480  |                           |    |    |    |    |    |    |    |    |    |    |    |    |    | 3.5480    | 3.6000         | 12.7728  | M2      |
| A-15   | 0.0000  | 18                        | 18 |    |    |    |    |    |    |    |    |    |    |    |    | 0.3600    | 3.6000         | 1.2960   | M2      |
| A-16   | 0.0000  | 18                        | 18 |    |    |    |    |    |    |    |    |    |    |    |    | 0.3600    | 3.6000         | 1.2960   | M2      |
| LARGO TOTAL EN ML                                                                                        |         |                           |    |    |    |    |    |    |    |    |    |    |    |    |    | 148.9890  |                | 536.3604 | M2      |

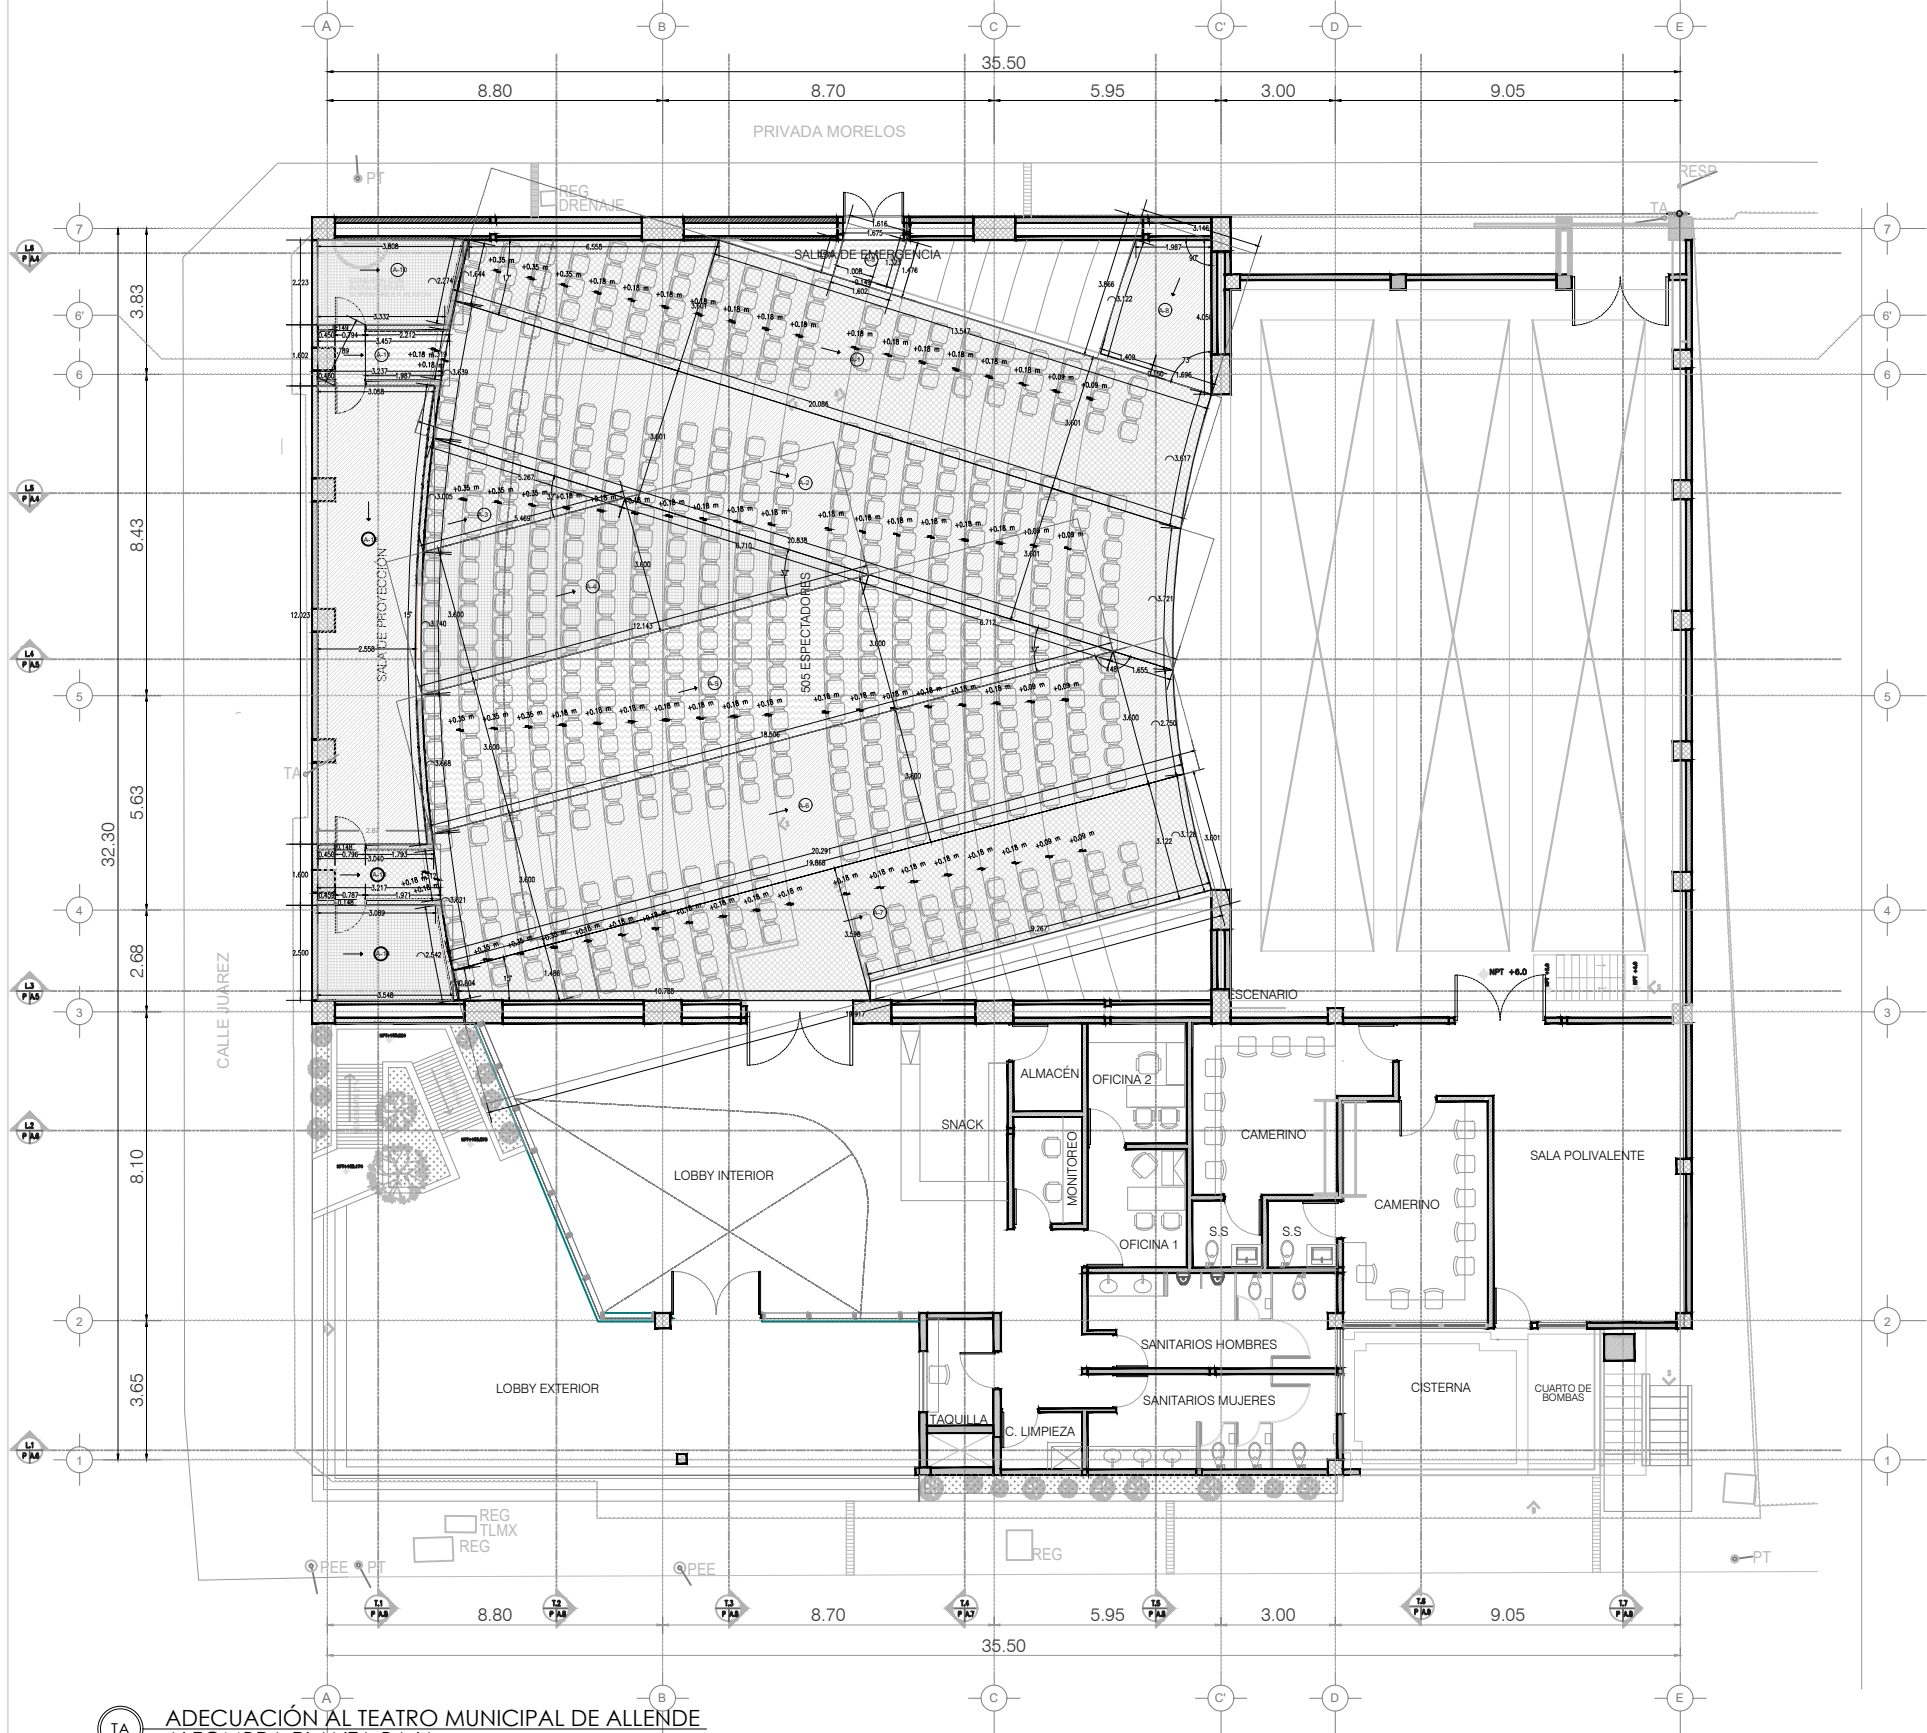


ADECUACIÓN AL TEATRO MUNICIPAL DE ALLENDE  
ALFOMBRA PLANTA BAJA  
ESC. 1:400

DEPENDENCIA NORMATIVA:



NORTE:

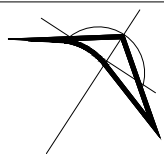

PROYECTO:

ADECUACIÓN AL  
TEATRO MUNICIPAL DE  
ALLENDE, N.L.

SIMBOLOGIA / NOTAS:

- NPT NIVEL PISO TERMINADO
- NSL NIVEL SUPERIOR DE LOSA ESTRUCTURAL
- NLBL NIVEL LECHO BAJO DE LOSA ESTRUCTURAL
- NLBP NIVEL LECHO BAJO DE PLAFON
- NCP NIVEL CORONAMIENTO PRETIL
- NCM NIVEL CORONAMIENTO MURO
- NC NIVEL CERRAMIENTO
- NIVEL INDICADO EN PLANTA
- NIVEL INDICADO EN CORTE O ALZADO
- CAMBIO DE MATERIAL EN PISO
- CAMBIO DE MATERIAL EN PLAFON
- CAMBIO DE MATERIAL EN MURO

REVISIÓN:

| No. | REVISION | FECHA |
|-----|----------|-------|
|     |          |       |
|     |          |       |
|     |          |       |
|     |          |       |

UBICACIÓN:

CALLE JUÁREZ ENTRE PRIV. MORELOS Y CALLE MORELOS, ALLENDE, N.L.

ESCALA:

1:400

ACOTACIONES:

METROS

ESCALA GRAFICA:

FECHA:

MARZO 2020

RESPONSABLE DEL PROYECTO:

ARQ. SANDRA GUADALUPE PATIÑO MACIAS  
DIRECTORA DE PROYECTOS

PLANO:

ALFOMBRA  
PLANTA BAJA

CLAVE PLANO:

TA-ALF-001

NOTA:  
ESTE PROGRAMA ES DE CARÁCTER PÚBLICO, NO ES PATROCINADO, NI PROMOVIDO POR PARTIDO POLÍTICO ALGUNO Y SUS RECURSOS PROVIENEN DE LOS IMPUESTOS QUE PAGAN TODOS LOS CONTRIBUYENTES. ESTÁ PROHIBIDO EL USO DE ESTE PROGRAMA CON FINES POLÍTICOS, ELECTORALES, DE LUCRO Y OTROS DISTINTOS A LOS ESTABLECIDOS.



GOBIERNO DEL ESTADO DE NUEVO LEÓN  
SECRETARÍA DE INFRAESTRUCTURA  
SUBSECRETARÍA DE CONSTRUCCIÓN  
DIRECCIÓN DE PROYECTOS