


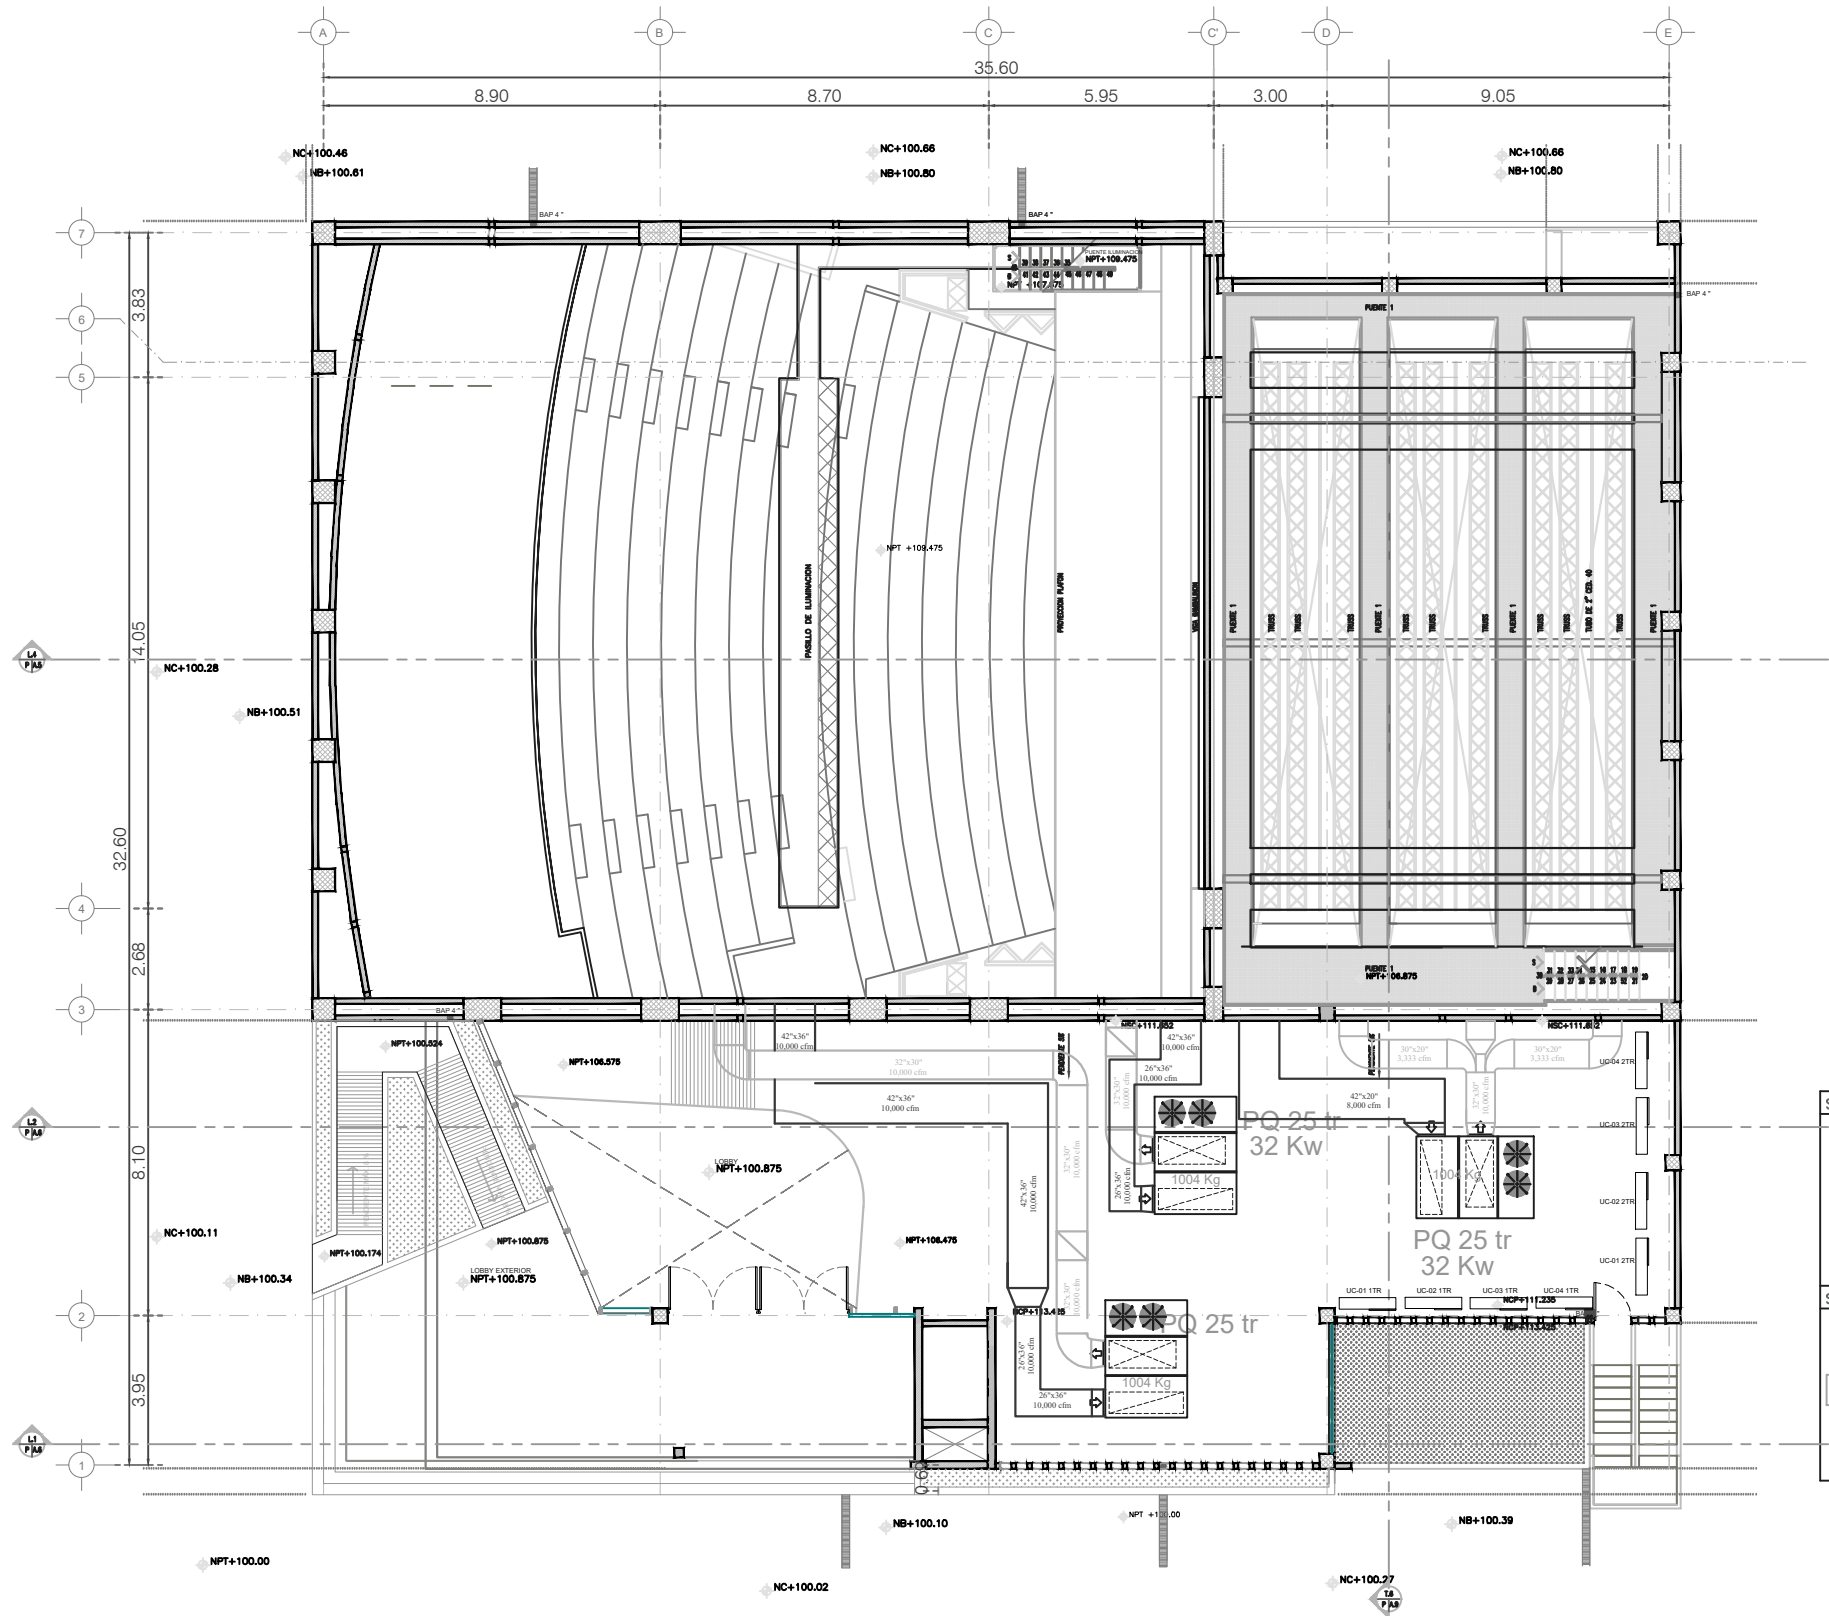


SIMBOLOGIA	
ARB	ARBOLANTE
PEE	POSTE DE ENERGIA ELECTRICA
PT	POSTE TELEFONICO
PV	POZO DE VISITA
VA	VALVULA DE AGUA
RESP	RESPRADERO
REG	REGISTRO
TA	TOMA DE AGUA
RET	RETENIDA

SIMBOLOGIA	
R	REGISTRO DE 20' X 20'X4" FONDO
10	REGISTRO DE 20' X 10'X4" FONDO
10	REGISTRO DE 10' X 20'X4" FONDO
10	REGISTRO DE 10' X 10'X4" FONDO
10	REGISTRO DE 8' X 6'X4" FONDO
R	REGISTRO DE 80 X 80 CM. FONDO DE 50 CM.

DEPENDENCIA NORMATIVA:

Secretaría de Infraestructura
Nuevo León
GOBIERNO DEL ESTADO

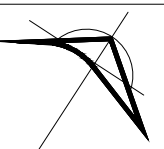NORTE:


PROYECTO:

ADECUACIÓN AL TEATRO MUNICIPAL DE ALLENDE, N.L.

SIMBOLOGÍA / NOTAS:

- NPT NIVEL PISO TERMINADO
- NSL NIVEL SUPERIOR DE LOSA ESTRUCTURAL
- NBL NIVEL LECHO BAJO DE LOSA ESTRUCTURAL
- NBP NIVEL LECHO BAJO DE PLAFON
- NCP NIVEL CORONAMIENTO PRETIL
- NCM NIVEL CORONAMIENTO MURO
- NC NIVEL CERRAMIENTO
- NIVEL INDICADO EN PLANTA
- NIVEL INDICADO EN CORTE O ALZADO
- CAMBIO DE NIVEL EN PISO
- CAMBIO DE MATERIAL EN PISO
- CAMBIO DE NIVEL EN PLAFON
- CAMBIO DE MATERIAL EN PLAFON
- CAMBIO DE MATERIAL EN MURO

REVISIÓN:

No.	REVISION	FECHA

UBICACIÓN:
CALLE JUÁREZ ENTRE PRIV. MORELOS Y CALLE MORELOS, ALLENDE, N.L.

ESCALA: 1:400
ACOTACIONES: METROS

ESCALA GRAFICA:

FECHA: MARZO 2020

RESPONSABLE DEL PROYECTO:

ARQ. SANDRA GUADALUPE PATIÑO MACIAS
DIRECTORA DE PROYECTOS

PLANO: ARQUITECTÓNICO PLANTA ALTA

CLAVE PLANO: TA-ARQ-02

NOTA:
ESTE PROGRAMA ES DE CARÁCTER PÚBLICO, NO ES PATROCINADO, NI PROMOVIDO POR PARTIDO POLÍTICO ALGUNO Y SUS RECURSOS PROVIENEN DE LOS IMPUESTOS QUE PAGAN TODOS LOS CONTRIBUYENTES. ESTÁ PROHIBIDO EL USO DE ESTE PROGRAMA CON FINES POLÍTICOS, ELECTORALES, DE LUCRO Y OTROS DISTINTOS A LOS ESTABLECIDOS.


GOBIERNO DEL ESTADO DE NUEVO LEÓN
SECRETARÍA DE INFRAESTRUCTURA
SUBSECRETARÍA DE CONSTRUCCIÓN
DIRECCIÓN DE PROYECTOS