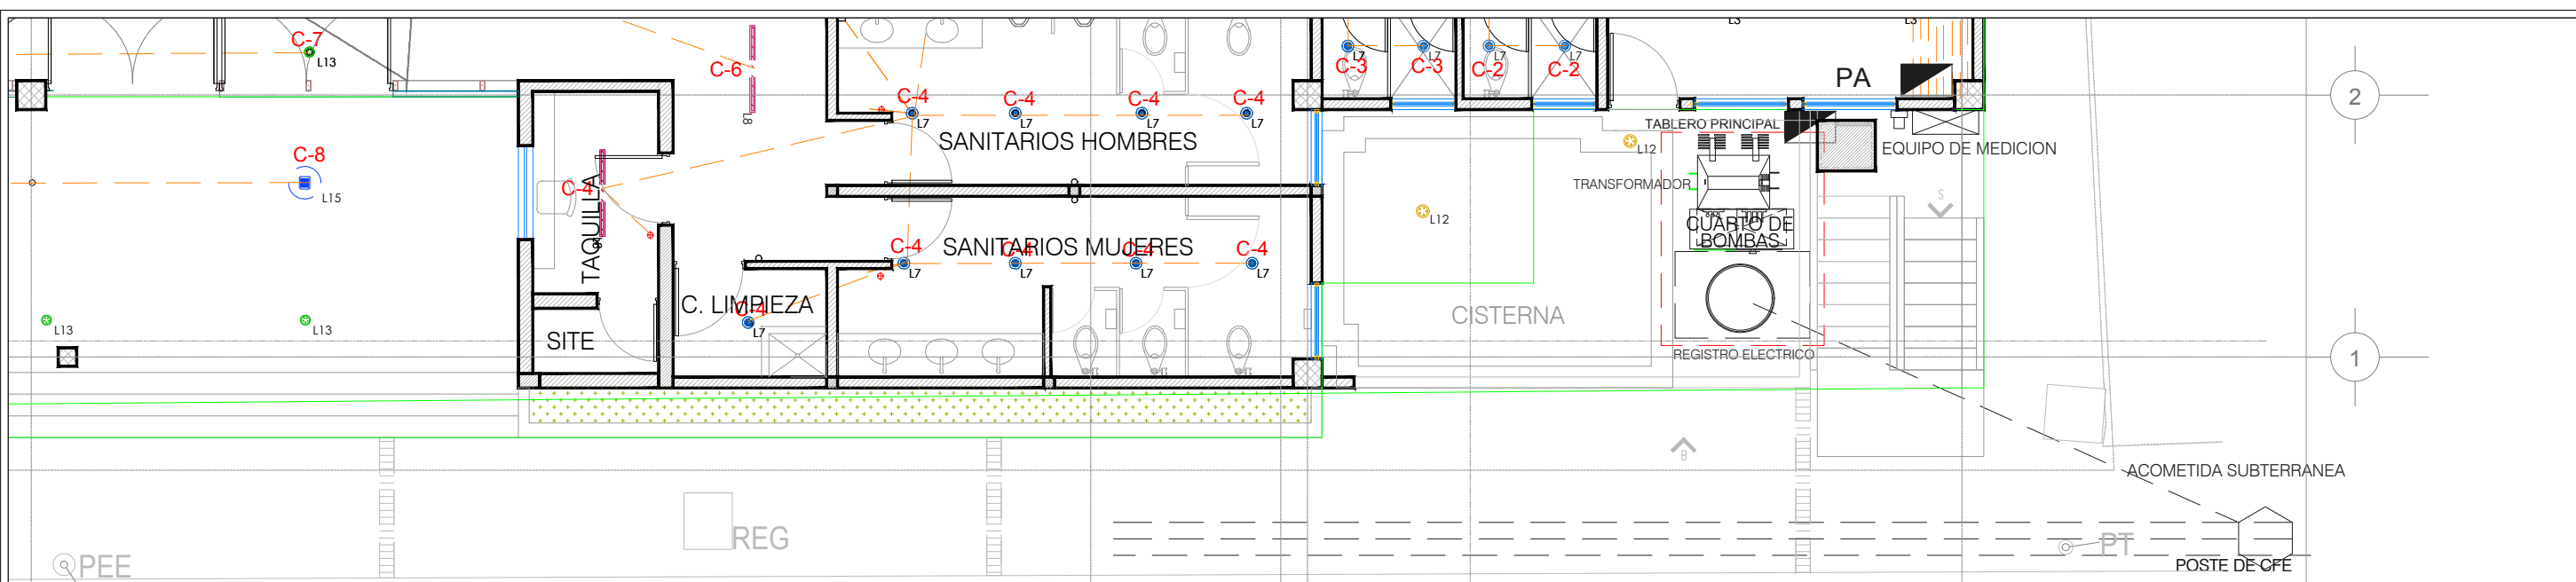


PROYECTO:

## ADECUACIÓN AL TEATRO MUNICIPAL DE ALLENDE, N.L.

SIMBOLOGÍA / NOTAS:

- NPT NIVEL PISO TERMINADO  
NLS NIVEL SUPERIOR DE LOSA ESTRUCTURAL  
NLB NIVEL LECHO BAJO DE LOSA ESTRUCTURAL  
NLBP NIVEL LECHO BAJO DE PLAFON  
NCP NIVEL CORONAMIENTO PRETIL  
NCM NIVEL CORONAMIENTO MURO  
NC NIVEL CERRAMIENTO  
NCL NIVEL INDICADO EN PLANTA  
NCLC NIVEL INDICADO EN CORTE O ALZADO  
NCLM NIVEL INDICADO EN PLANTA  
NCLP NIVEL INDICADO EN PLAFON  
NCLM NIVEL INDICADO EN MURO

REVISIÓN:

| No. | REVISION | FECHA |
|-----|----------|-------|
|     |          |       |
|     |          |       |
|     |          |       |
|     |          |       |

UBICACIÓN:

CALLE JUÁREZ ENTRE PRIV. MORELOS Y CALLE MORELOS, ALLENDE, N.L.

ESCALA: 1:400

ACOTACIONES: METROS

ESCALA GRAFICA:

FECHA: JUNIO 2020

RESPONSABLE DEL PROYECTO:

ARQ. SANDRA GUADALUPE PATIÑO MACÍAS  
DIRECTORA DE PROYECTOS

PLANO: ARQUITECTÓNICO  
PLANTA ALTA

CLAVE PLANO: EL-02 ACOMETIDA ALTA TENSION

NOTA:  
ESTE PROGRAMA ES DE CARÁCTER PÚBLICO, NO ES PATROCINADO, NI PROMOVIDO POR PARTIDO POLÍTICO ALGUNO Y SUS RECURSOS PROVIENEN DE LOS IMPUESTOS QUE PAGAN TODOS LOS CONTRIBUYENTES. ESTÁ PROHIBIDO EL USO DE ESTE PROGRAMA CON FINES POLÍTICOS, ELECTORALES, DE LUCRO Y OTROS DISTINTOS A LOS ESTABLECIDOS.

