




TABLA PLAFONES		
TIPO	DESCRIPCIÓN	
A	PLAFÓN DE TABLARROCA, 1 CARA DE PANEL DE YESO DE 1/2" DE ESPESOR.	
B	PLAFÓN ARMSTRONG DE 61 X 61 CMS MODELO GEORGIAN 1752. O EQUIVALENTE EN CALIDAD	
C	PLAFÓN RETICLAR ARMSTRONG DE 61 X 61 CMS MODELO CORTEGA 704. O EQUIVALENTE EN CALIDAD	

TABLA ACABADOS EN PLAFÓN	
TIPO	DESCRIPCIÓN
1	ACABADO REDIMIX AFINADO
2	PINTURA COLOR NEGRO SOBRE PLAFÓN ARMSTRONG O EQUIVALENTE EN CALIDAD
3	PLAFÓN RETICLAR ARMSTRONG O EQUIVALENTE EN CALIDAD

TIPO DE PLAFÓN	ALTURA DEL PLAFÓN	ACABADO
----------------	-------------------	---------

OFICINAS Y SALA POLIVALENTE		
	DESCRIPCIÓN	M2
	PLAFÓN DE TABLARROCA, 1 CARA DE PANEL DE YESO DE 1/2" DE ESPESOR.	81.70
	PLAFÓN ARMSTRONG DE 61 X 61 CMS MODELO GEORGIAN 1752. O EQUIVALENTE EN CALIDAD	0.00
	PLAFÓN RETICLAR ARMSTRONG DE 61 X 61 CMS MODELO CORTEGA 704. O EQUIVALENTE EN CALIDAD	140.87

SALA TEATRO		
	DESCRIPCIÓN	M2
	PLAFÓN DE TABLARROCA, 1 CARA DE PANEL DE YESO DE 1/2" DE ESPESOR.	70.14
	PLAFÓN ARMSTRONG DE 61 X 61 CMS MODELO GEORGIAN 1752. O EQUIVALENTE EN CALIDAD	437.75
	PLAFÓN RETICLAR ARMSTRONG DE 61 X 61 CMS MODELO CORTEGA 704. O EQUIVALENTE EN CALIDAD	47.87

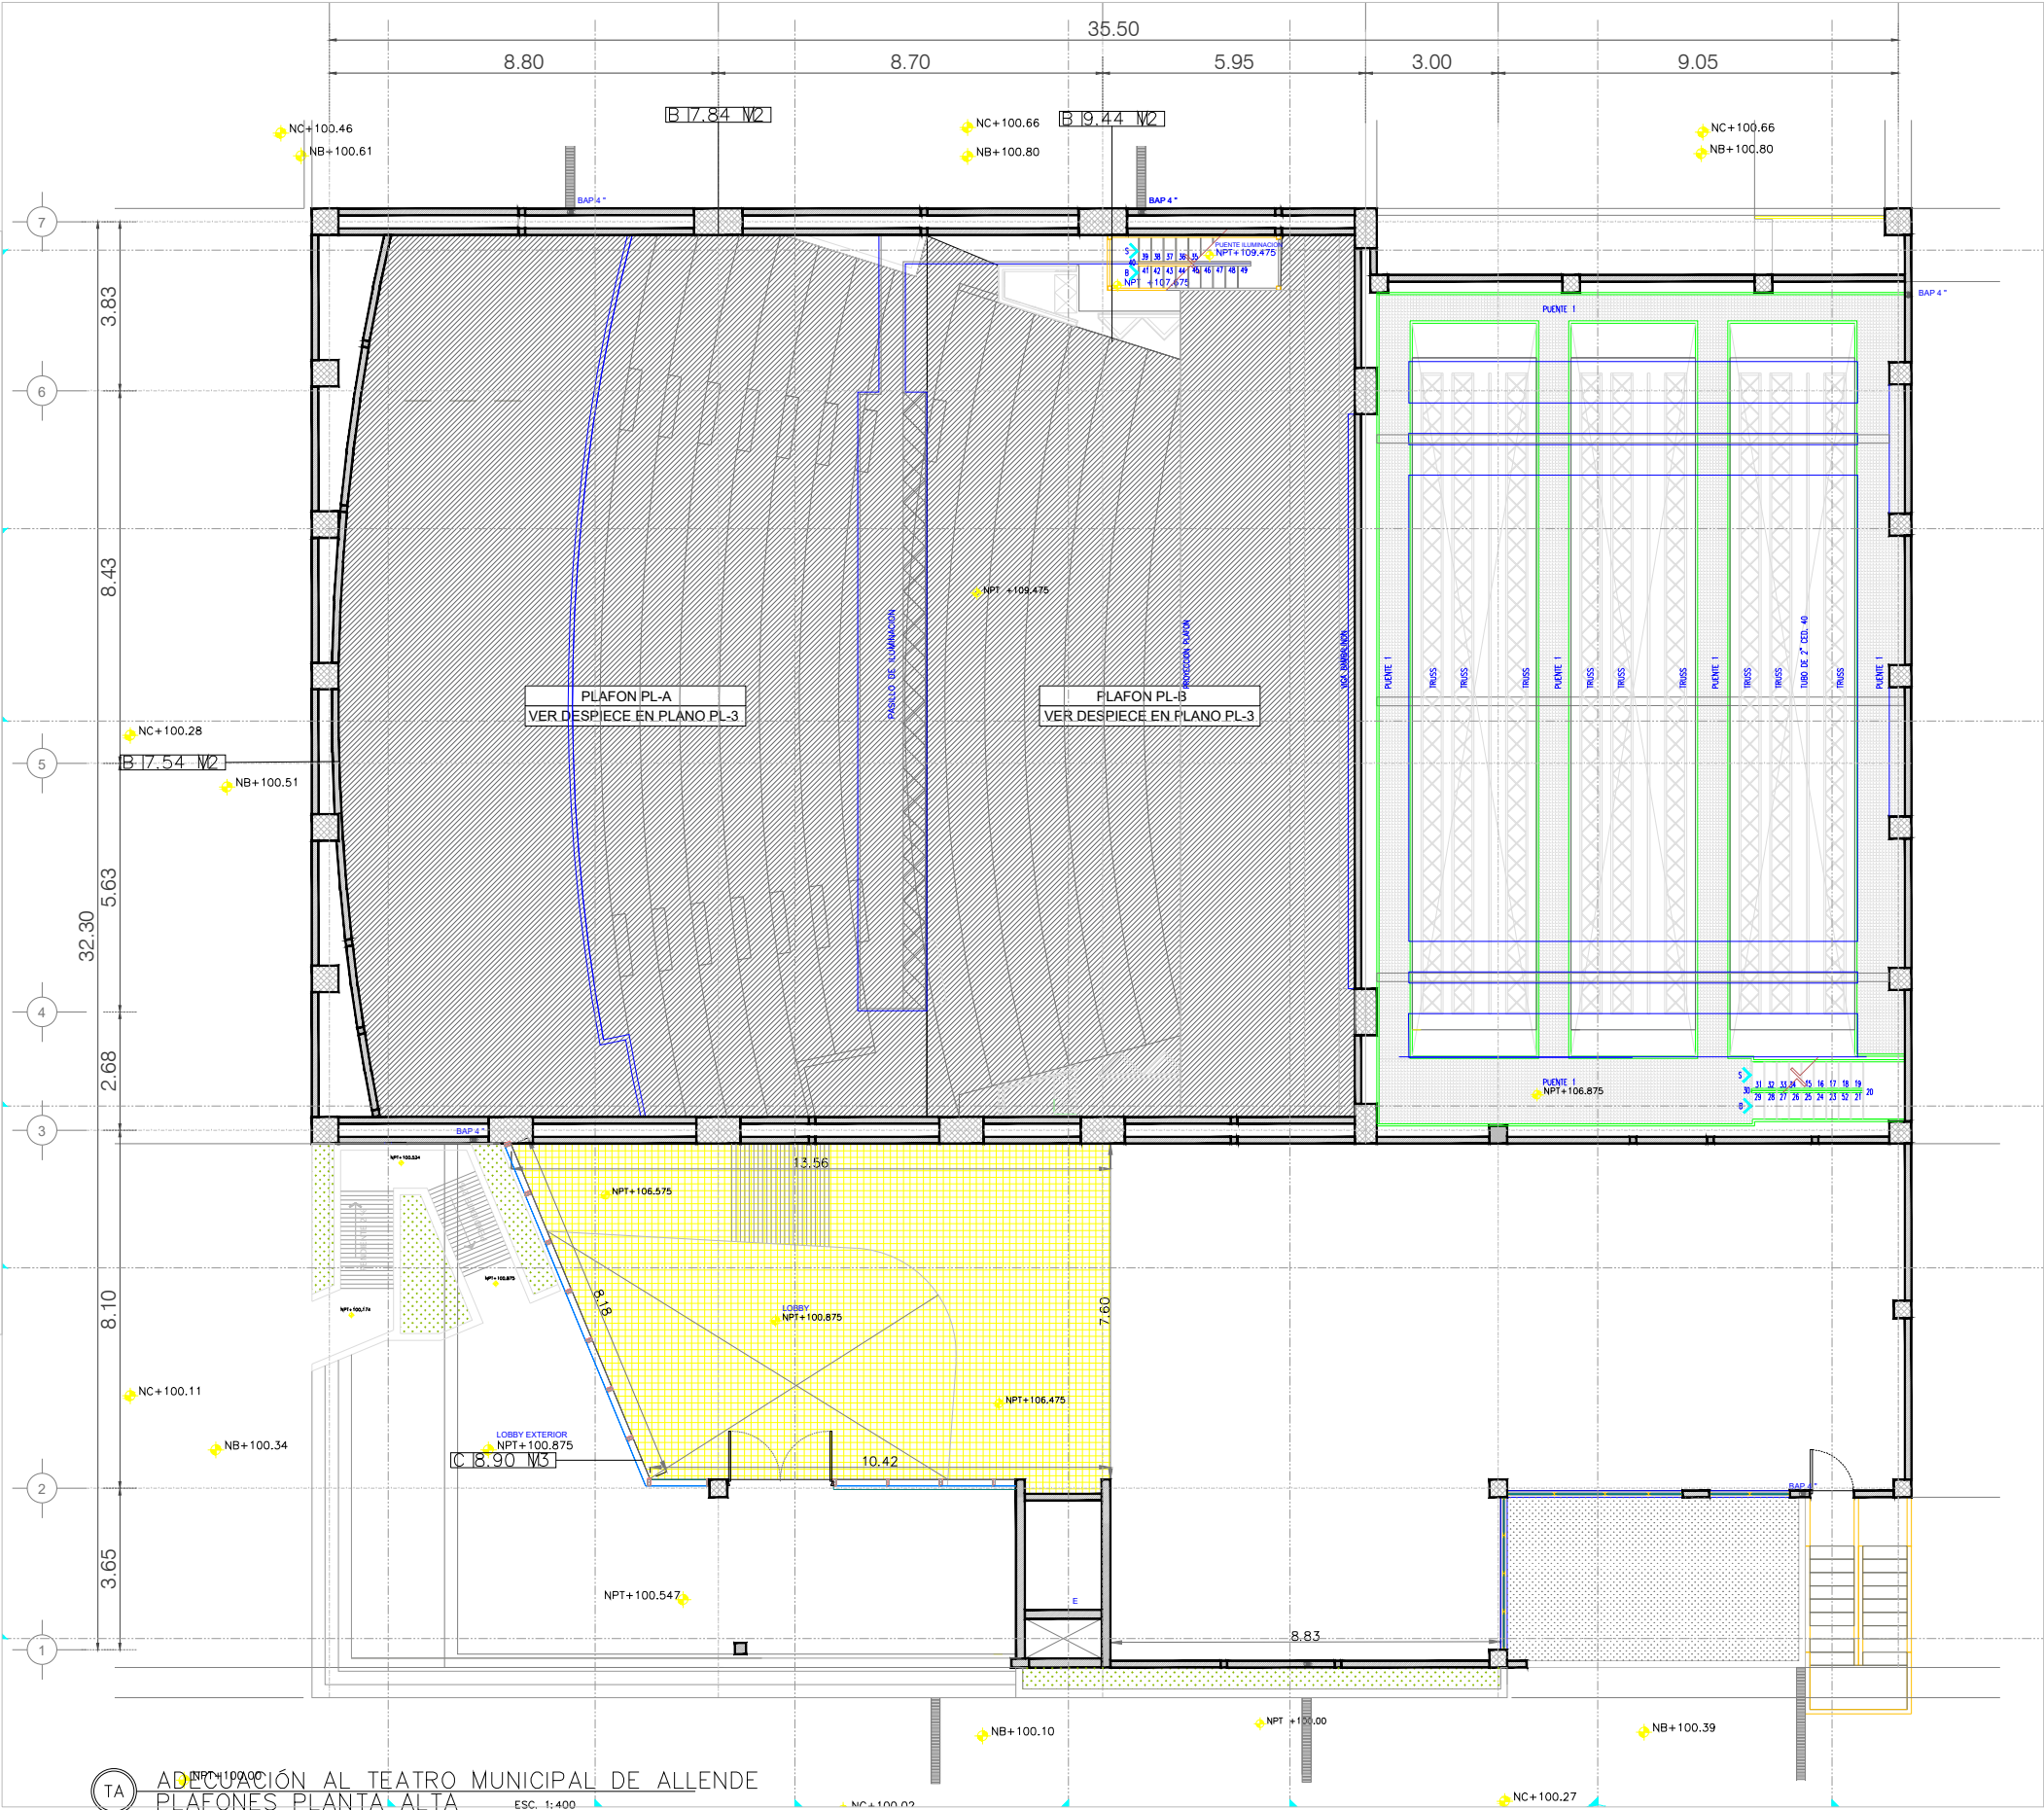

TA ADECUACIÓN AL TEATRO MUNICIPAL DE ALLENDE
PLAFONES PLANTA ALTA

ESC. 1:400

DEPENDENCIA NORMATIVA:



NORTE:



PROYECTO:

ADECUACIÓN AL
TEATRO MUNICIPAL
DE ALLENDE, N.L.

SIMBOLOGÍA / NOTAS:

NPT	NIVEL PISO TERMINADO
NSL	NIVEL SUPERIOR DE LOSA ESTRUCTURAL
NBL	NIVEL LECHO BAJO DE LOSA ESTRUCTURAL
NLBP	NIVEL LECHO BAJO DE PLAFÓN
NCP	NIVEL CORONAMIENTO PRETIL
NCM	NIVEL CORONAMIENTO MURO
NC	NIVEL CERRAMIENTO
	NIVEL INDICADO EN PLANTA
	NIVEL INDICADO EN CORTE O ALZADO
	CAMBIO DE NIVEL EN PISO
	CAMBIO DE MATERIAL EN PISO
	CAMBIO DE NIVEL EN PLAFÓN
	CAMBIO DE MATERIAL EN PLAFÓN
	CAMBIO DE MATERIAL EN MURO

REVISIÓN:

No.	REVISION	FECHA

UBICACIÓN:

CALLE JUÁREZ ENTRE PRIV. MORELOS Y
CALLE MORELOS, ALLENDE, N.L.

ESCALA:

1: 400

ACOTACIONES:

METROS

ESCALA GRAFICA:

FECHA:

JUNIO 2020

RESPONSABLE DEL PROYECTO:

ARQ. SANDRA GUADALUPE PATIÑO MAC
DIRECTORA DE PROYECTOS

PLANO:

PLAFONES
PLANTA ALTA

CLAVE PLANO:

TA-PL-002

NOTA:
ESTE PROGRAMA ES DE CARÁCTER PÚBLICO, NO ES PATROCINADO, NI PROMOVIDO POR PARTIDO POLÍTICO ALGUNO Y SUS RECURSOS PROVIENEN DE LOS IMPUESTOS QUE PAGAN TODOS LOS CONTRIBUYENTES. ESTÁ PROHIBIDO EL USO DE ESTE PROGRAMA CON FINES POLÍTICOS, ELECTORALES, DE LUGRO Y OTROS DISTINTOS A LOS ESTABLECIDOS.