



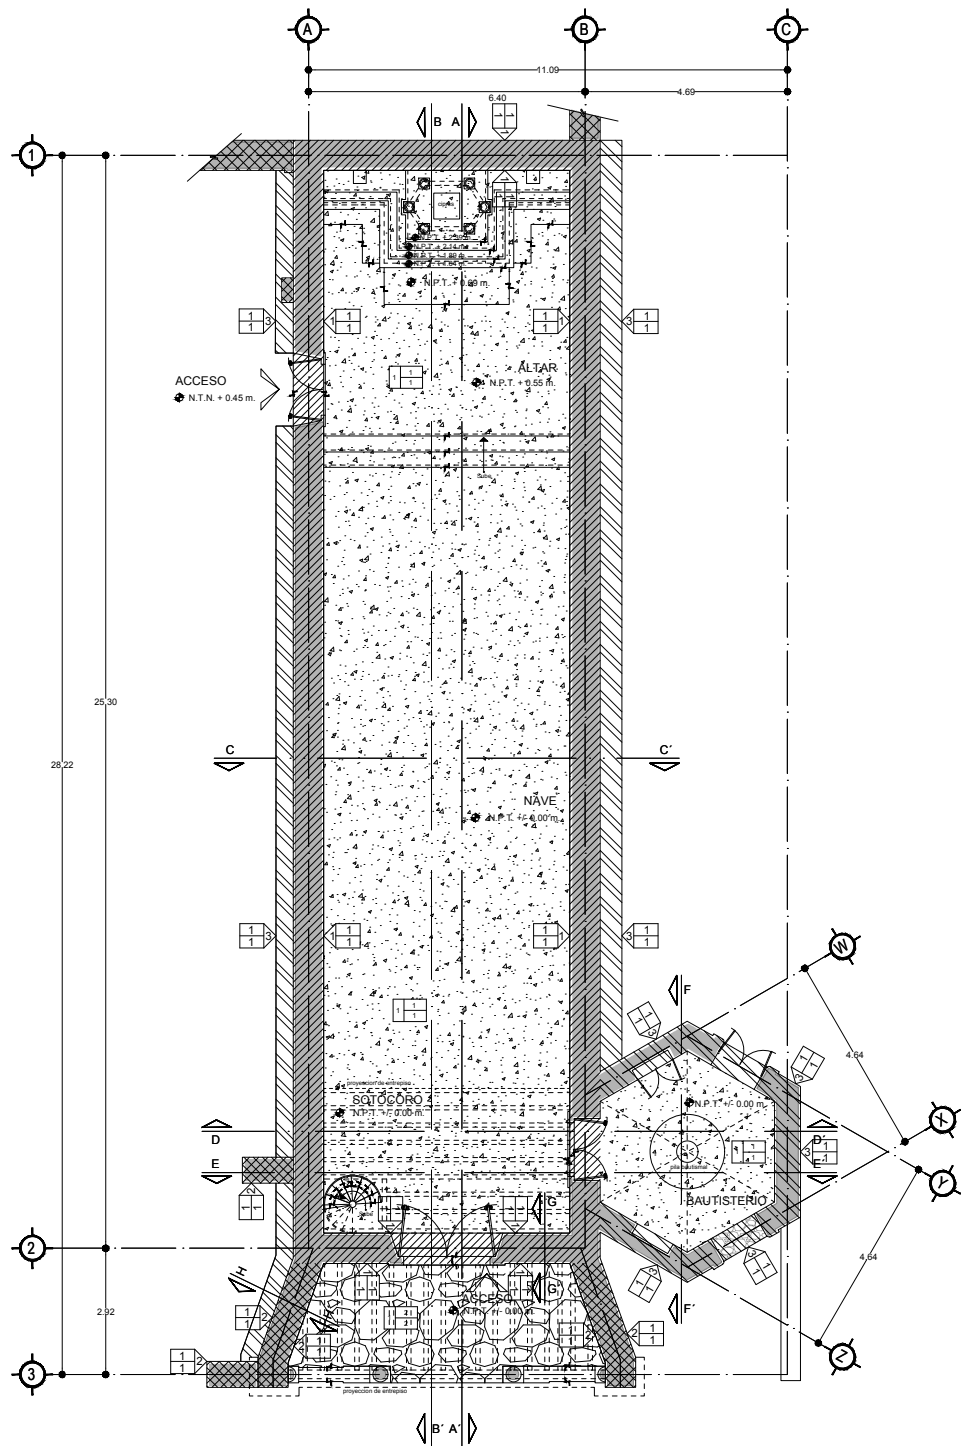


01 PLANTA BAJA | RESTAURACIÓN DE LA CAPILLA "NUESTRO PADRE JESUS"
ESCALA - 1:75

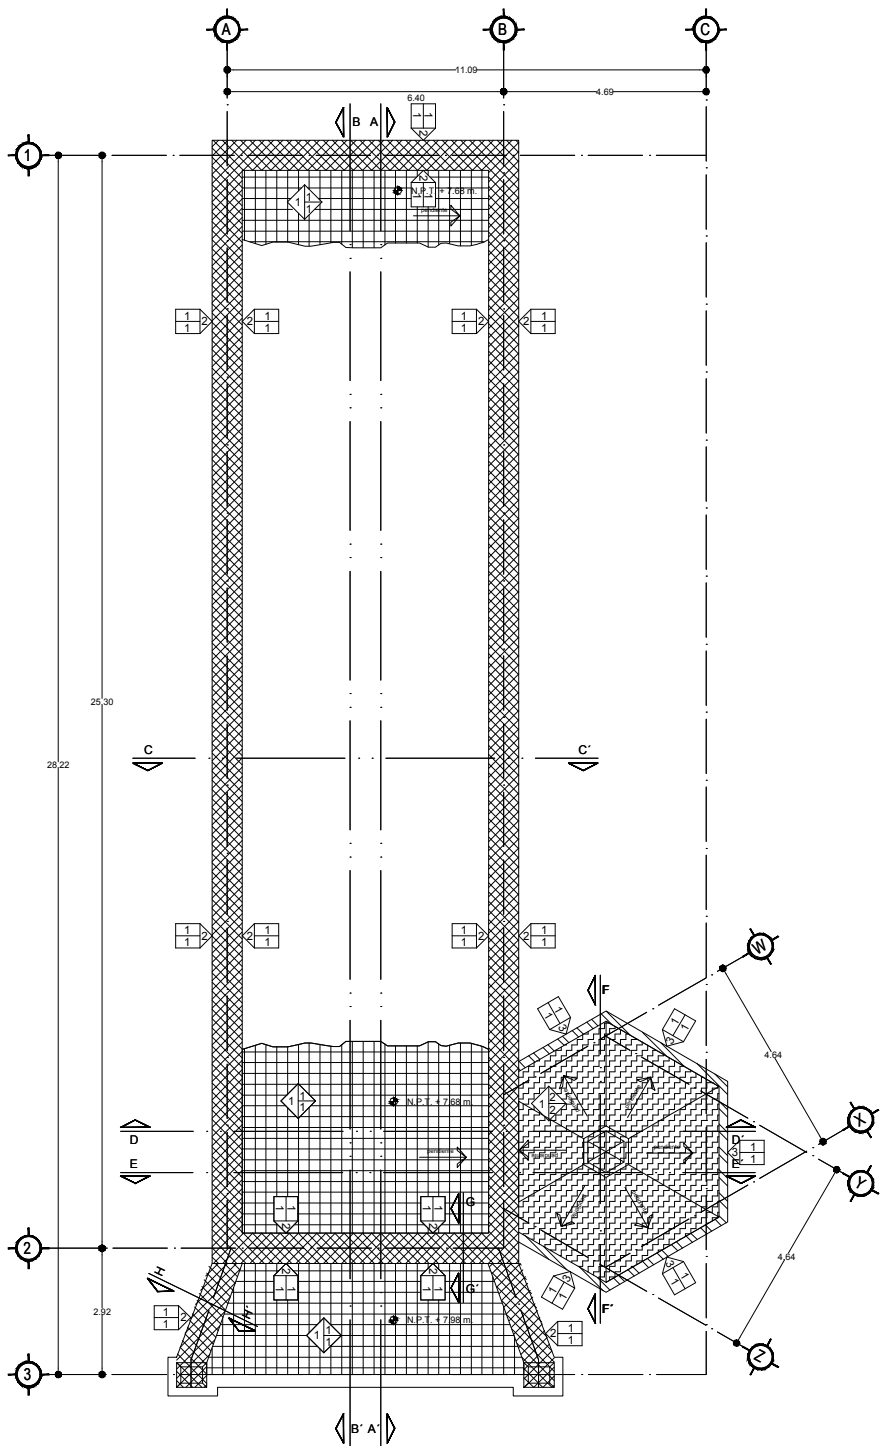

02 PLANTA DE CORO | RESTAURACIÓN DE LA CAPILLA "NUESTRO PADRE JESUS"
ESCALA - 1:75

LEVANTAMIENTO DE FÁBRICA DE MATERIALES

APOYO A MUROS Y COLUMNAS

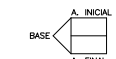

- BASE**
- 1.- SILLARES DE CALICHE 20x30x20 CMS.
 - 2.- ADOBE DE 10x24x14 CMS.
 - 3.- MAMPOSTERÍA MIXTA DE ROCA
- A. INICIAL**
- 1.- APLANADO DE CEMENTO
- A. FINAL**
- 1.- PINTURA VINILICA

PISOS




- BASE**
- 1.- TIERRA APISONADA
- A. INICIAL**
- 1.- FIRME DE CONCRETO 5 CM ESPESOR.
 - 2.- MORTERO
- A. FINAL**
- 1.- APARENTE
 - 2.- EMPEDRADO (PIEDRA)

ENTREPIOS




- BASE**
- 1.- VIGÜERÍA DE MADERA DE PINO 10x20 CMS.
- A. INICIAL**
- 1.- TABLADO DE MADERA DE PINO
 - 2.- FIRME DE CONCRETO DE 5 CMS.
- A. FINAL**
- 1.- APARENTE

CUBIERTAS

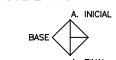

- BASE**
- 1.- VIGÜERÍA DE MADERA DE PINO 10x20 CMS.
 - 2.- MAMPOSTERÍA
- A. INICIAL**
- 1.- LOSA DE CONCRETO ARMADO
 - 2.- APLANADO DE CEMENTO
- A. FINAL**
- 1.- PINTURA VINILICA

COMPLEMENTOS

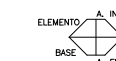

- BASE**
- 1.- SILLAR DE CALICHE
 - 2.- MADERA DE PINO
- A. INICIAL**
- 1.- APARENTE
 - 2.- APLANADO DE CEMENTO
- A. FINAL**
- 1.- PINTURA VINILICA
 - 2.- BARNIZ CON TINTE

ELEMENTOS

- A.- ARCO MEDIO PUNTO
- B.- CAPITULES
- C.- COLUMNAS
- D.- DINTILES
- E.- PILASTRAS
- F.- PUERTAS
- G.- VENTANAS


DEPENDENCIA NORMATIVA:



PLANTA LLAVE:



NORTE:

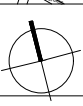

PROYECTO:

PROYECTO EJECUTIVO INTEGRAL DE RESTAURACIÓN DE LA CAPILLA "NUESTRO PADRE JESUS" (TEMPLO DE JESUS DE NAZARET)

[LOCALIDAD DE CERROS BLANCOS, MIER Y NORIEGA, N. L.]

SIMBOLOGÍA / NOTAS:

ACOTACIONES EN METROS

NO SE TOMARÁN COTAS A ESCALA DE ESTE PLANO

LA PLANTA ARQUITECTÓNICA DEBE SUMAR TODAS LAS PLANTAS

ESTE PLANO DEBERÍA VERIFICARSE CON LOS CORRESPONDIENTES DE INSTALACIONES Y ESTRUCTURALES. CUALQUIER DISCREPANCIA DEBERÍA CONSULTARSE CON LA DIRECCIÓN DE OBRA.

EL CONTRATISTA DEBE VERIFICAR EN EL LUGAR DE LA OBRA, ANTES DE EJECUTAR LAS DIMENSIONES Y NIVELES INDICADOS EN ESTE PLANO, DESVIANDO SIEMPRE A LA DIRECCIÓN DE OBRA CUALQUIER DISCREPANCIA QUE PUEDIERA, ASÍ COMO LA INTERPRETACIÓN QUE DE EL PROPIO CONTRATISTA A ESTE DIBUJO.

TODOS LOS ACABADOS SEÑALADOS EN ESTE PLANO DEBERÍAN EJECUTARSE DE ACUERDO A LAS ESPECIFICACIONES CORRESPONDIENTES.

EL CONTRATISTA DEBERÍA VERIFICAR TODAS LAS DIMENSIONES EN CAMPO, Y REPORTAR A LA ATENCIÓN INMEDIATA A LA DIRECCIÓN DE OBRA DE TODA DISCREPANCIA INCONCIDENTE. TODO TALLADO QUE REQUIERA DE MEDICIÓN DE REALIDAD CONSIDERANDO LA DIMENSIÓN EXPRESAMENTE INDICADA EN LOS DIBUJOS. NO DEBERÁN REALIZARSE REDUCCIONES DIRECTAMENTE SOBRE LOS DIBUJOS.

EL CONTRATISTA GENERAL DEBERÍA VERIFICAR Y COORDINAR TODOS LOS TIPOS, TAMAÑOS Y UBICACIONES DE TODA ARQUITECTURA PARA INSTALACIONES MECANICAS, MECANICAS DE EQUIPO, ELECTRICAS, BASES Y EMPAQUES PARA EQUIPOS, ASÍ COMO INSTALACIONES DE ENERGÍA ELÉCTRICA, GAS Y COMBUSTIBLES ANTES DE PROCEDER A EJECUTAR LOS TRABAJOS. TODAS LAS COTAS, DIMENSIONES DE ESPACIOS, INTERFERENCIAS Y COMO ACTÚA CON LA ESTRUCTURA GENERAL DEBERÍA CONSULTARSE CON LA DIRECCIÓN DE OBRA ANTES DE PROCEDER CON ADECUACIONES EN OBRA.

EL CONSTRUCTOR VIO GERENCIA DE OBRA DEBERÍA VERIFICAR CONTINUAMENTE QUE LOS PLANOS ESTÉN ACTUALIZADOS Y ASEGURAR LA CORRECTA COORDINACIÓN CON LAS OTRAS ACTIVIDADES DE LA OBRA.

N.S.P.E. NIVEL SUPERIOR DE PISO EXISTENTE
N.S.L. NIVEL SUPERIOR DE LOSA
N.S.B. NIVEL SUPERIOR DE BANQUETA
N.S.I. NIVEL SUPERIOR DE JARDÍN
B.N. BANCO DE NIVEL
B.T. BANCO DE TRAZO

- 1. AREA DE ESTAR
 - 2. ARBOLES METÁLICOS DE PROYECCIÓN
 - 3. ESCENARIO LEVANTADO
 - 4. INTERACCIÓN PEATONAL
 - 5. ESPACIO INMERSIVO 360°
 - 6. REALIDAD AUMENTADA
 - 7. RACK PARA BICICLETAS
- ARRANQUE DE PISO
- CAMBIO DE MATERIAL

REVISIÓN:

No.	REVISIÓN / APROBACIÓN	FECHA

UBICACIÓN:

LOCALIDAD DE CERROS BLANCOS EN EL MUNICIPIO DE MIER Y NORIEGA, ESTADO DE NUEVO LEÓN.

ESCALA:

1:175

ACOTACIONES:

METROS

ESCALA GRÁFICA:

FECHA:

SEPTIEMBRE 2020

ELABORÓ/REVISÓ

APROBÓ:

ARQ. SANDRA G PATIÑO MACIAS
DIRECTOR DE PROYECTOS

ESPECIALIDAD:

PLANTAS ARQUITECTONICAS

PLANO:

PLANTAS ARQUITECTONICAS
FABRICAS

CLAVE PLANO:

FA-01

NOTA:

ESTE PROGRAMA ES DE CARÁCTER PÚBLICO, NO ES PATROCINADO, NI PROMOVIDO POR PARTIDO POLÍTICO ALGUNO Y SUS RECURSOS PROVIENEN DE LOS IMPUESTOS QUE PAGAN TODOS LOS CONTRIBUYENTES. ESTÁ PROHIBIDO EL USO DE ESTE PROGRAMA CON FINES POLÍTICOS, ELECTORALES, DE LUCRO Y OTROS DISTINTOS A LOS ESTABLECIDOS.