



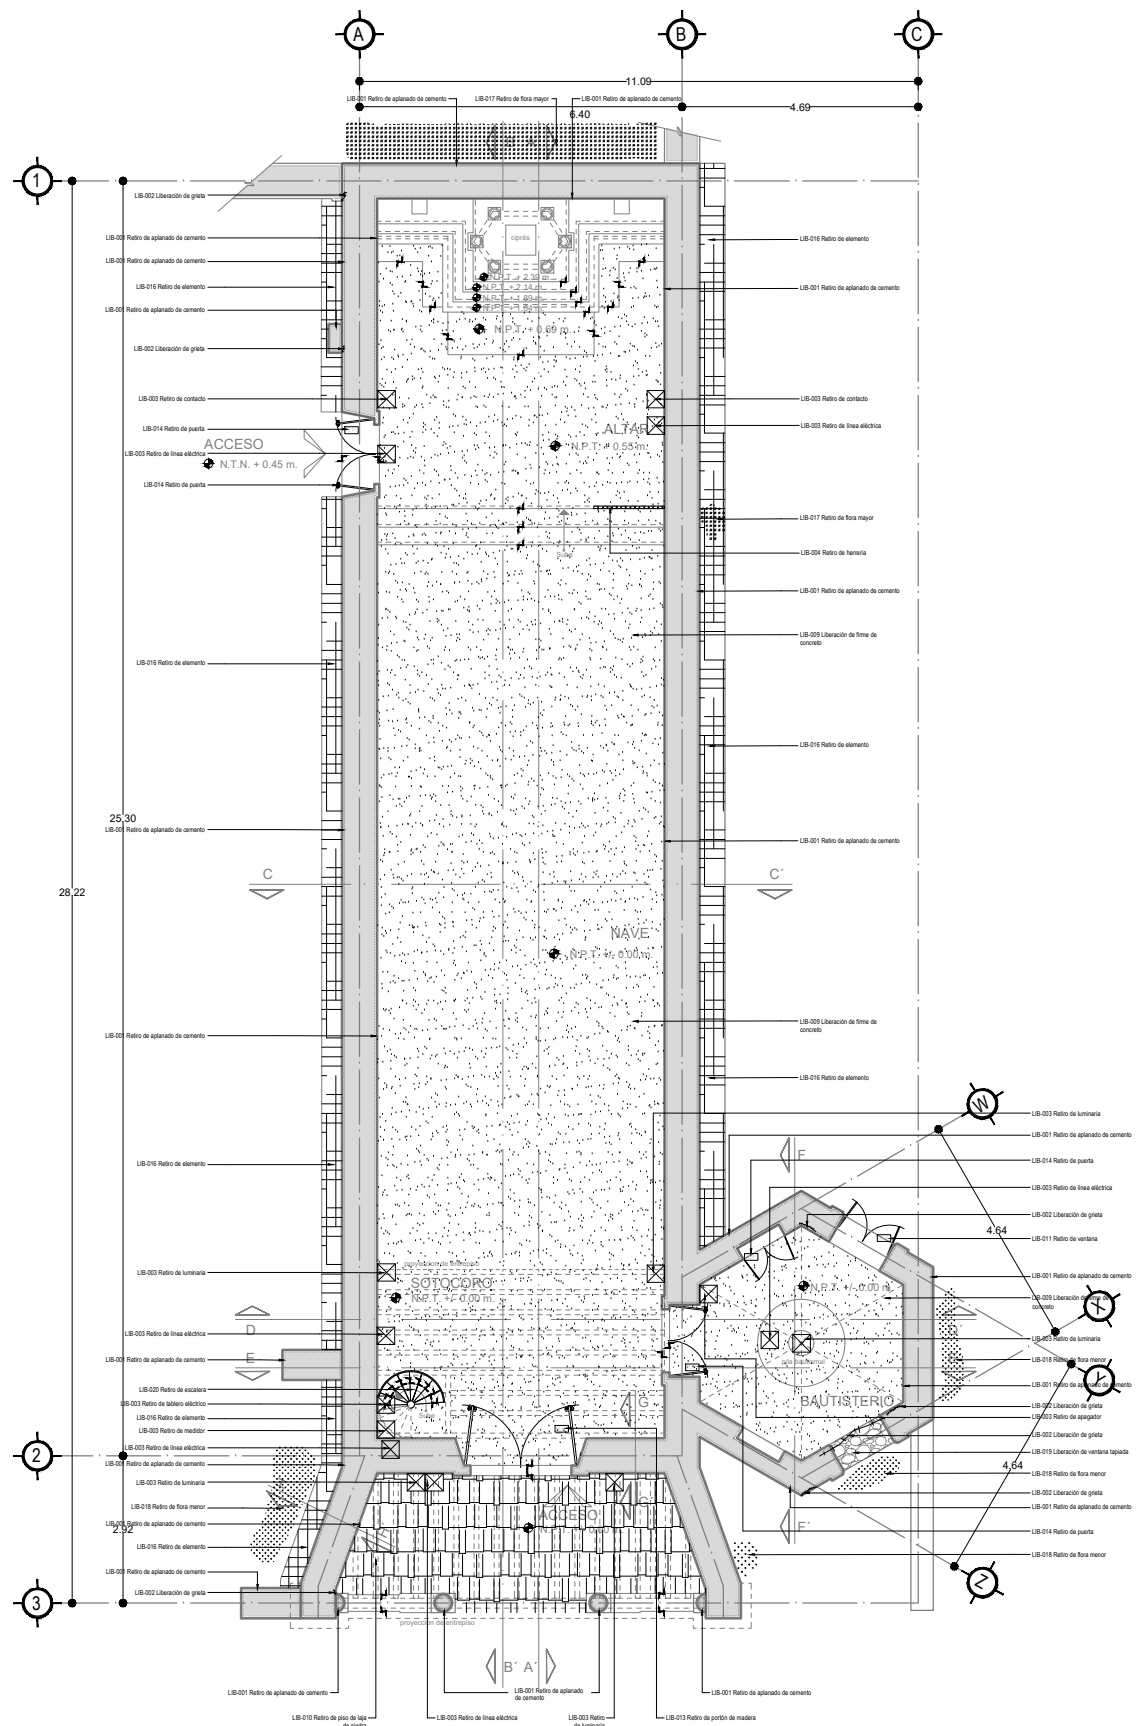

PLANTA BAJA
ESC. 1:150

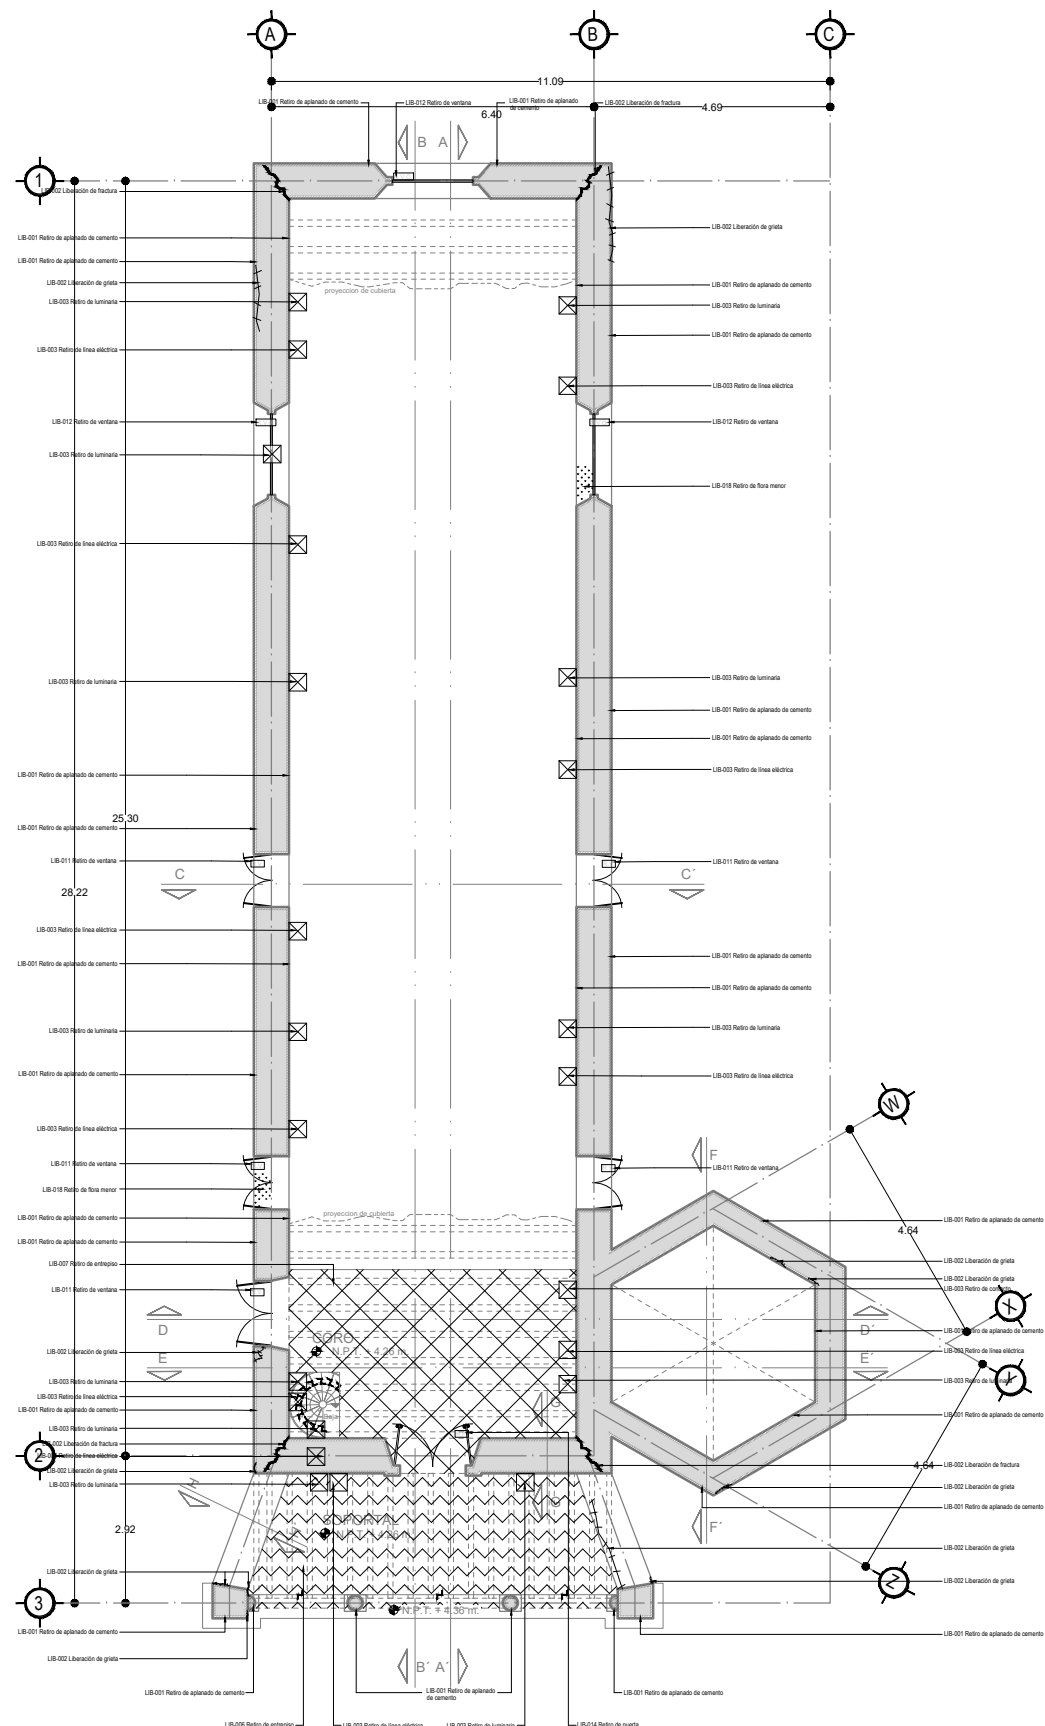


PLANTA ALTA
ESC. 1:150

DEPENDENCIA NORMATIVA:



PLANTA LLAVE:

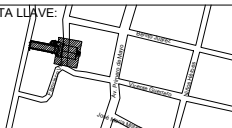

NORTE:



PROYECTO:
**PROYECTO EJECUTIVO
INTEGRAL DE LA
RESTAURACIÓN DE LA
CAPILLA "NUESTRO
PADRE JESUS" (TEMPLO
DE JESUS DE NAZARET)**

[LOCALIDAD DE CERROS BLANCOS, MIER Y NORIEGA, N. L.]
SIMBOLOGÍA / NOTAS:

- LIB-001 LIBERACIÓN DE APLASTADO DE CEMENTO
- LIB-002 LIBERACIÓN DE DRENAJE/INFRAESTRUCTURA
- LIB-003 RETIRO DE LÍNEA ELÉCTRICA/CONTACTO/PASADOR/LUMINARIA/TABLEROS/INTERRUPTOR EN MAL ESTADO
- LIB-004 RETIRO DE HERRERIA
- LIB-005 RETIRO DE TECHAMBIOS A BASE DE MADERA Y FIRME DE CONCRETO
- LIB-006 RETIRO DE ENTREPISO A BASE DE MADERA Y FIRME DE CONCRETO
- LIB-007 LIBERACIÓN DE ENTREPISO A BASE DE VIGAS DE MADERA Y MAMPUESTA
- LIB-008 RETIRO DE PRETEL DE ADOBE EN MAL ESTADO
- LIB-009 LIBERACIÓN DE FIRME DE CONCRETO EN PISO
- LIB-010 RETIRO DE PISO DE LAJA DE PIEDRA EN MAL ESTADO
- LIB-011 RETIRO DE VENTANA DE MADERA EN MAL ESTADO
- LIB-012 RETIRO DE VENTANA DIVALIDA DE MADERA EN MAL ESTADO
- LIB-013 RETIRO DE PUERTÓN DE MADERA EN MAL ESTADO
- LIB-014 RETIRO DE PUERTA DE MADERA EN MAL ESTADO
- LIB-015 RETIRO DE DINTEL DE MADERA EN MAL ESTADO
- LIB-016 RETIRO DE ELEMENTO A BASE DE MAMPUESTA Y CEMENTO
- LIB-017 LIBERACIÓN DE FLORA MAYOR
- LIB-018 LIBERACIÓN DE FLORA MENOR
- LIB-019 LIBERACIÓN DE VENTANA TAPADA
- LIB-020 LIBERACIÓN DE ESCALERA DE CARACOL

REVISIÓN:

No.	REVISIÓN / APROBACIÓN	FECHA

UBICACIÓN:

LOCALIDAD DE CERROS BLANCOS EN EL MUNICIPIO DE MIER Y NORIEGA, ESTADO DE NUEVO LEÓN.

ESCALA:

1/150

ESCALA GRÁFICA:



FECHA:

SEPTIEMBRE 2020

ELABORÓ/REVISÓ

APROBÓ:

ARQ. SANDRA G PATIÑO MACÍAS
DIRECTOR DE PROYECTOS

ESPECIALIDAD:

LIBERACIONES

PLANO:

PLANTAS ARQ
LIBERACIONES

CLAVE PLANO:

LIB - 01

NOTA:

ESTE PROGRAMA ES DE CARÁCTER PÚBLICO, NO ES PATROCINADO, NI PROMOVIDO POR PARTIDO POLÍTICO ALGUNO Y SUS RECURSOS PROVIENEN DE LOS IMPUESTOS QUE PAGAN TODOS LOS CONTRIBUYENTES. ESTÁ PROHIBIDO EL USO DE ESTE PROGRAMA CON FINES POLÍTICOS, ELECTORALES, DE LUCRO Y OTROS DISTINTOS A LOS ESTABLECIDOS.