



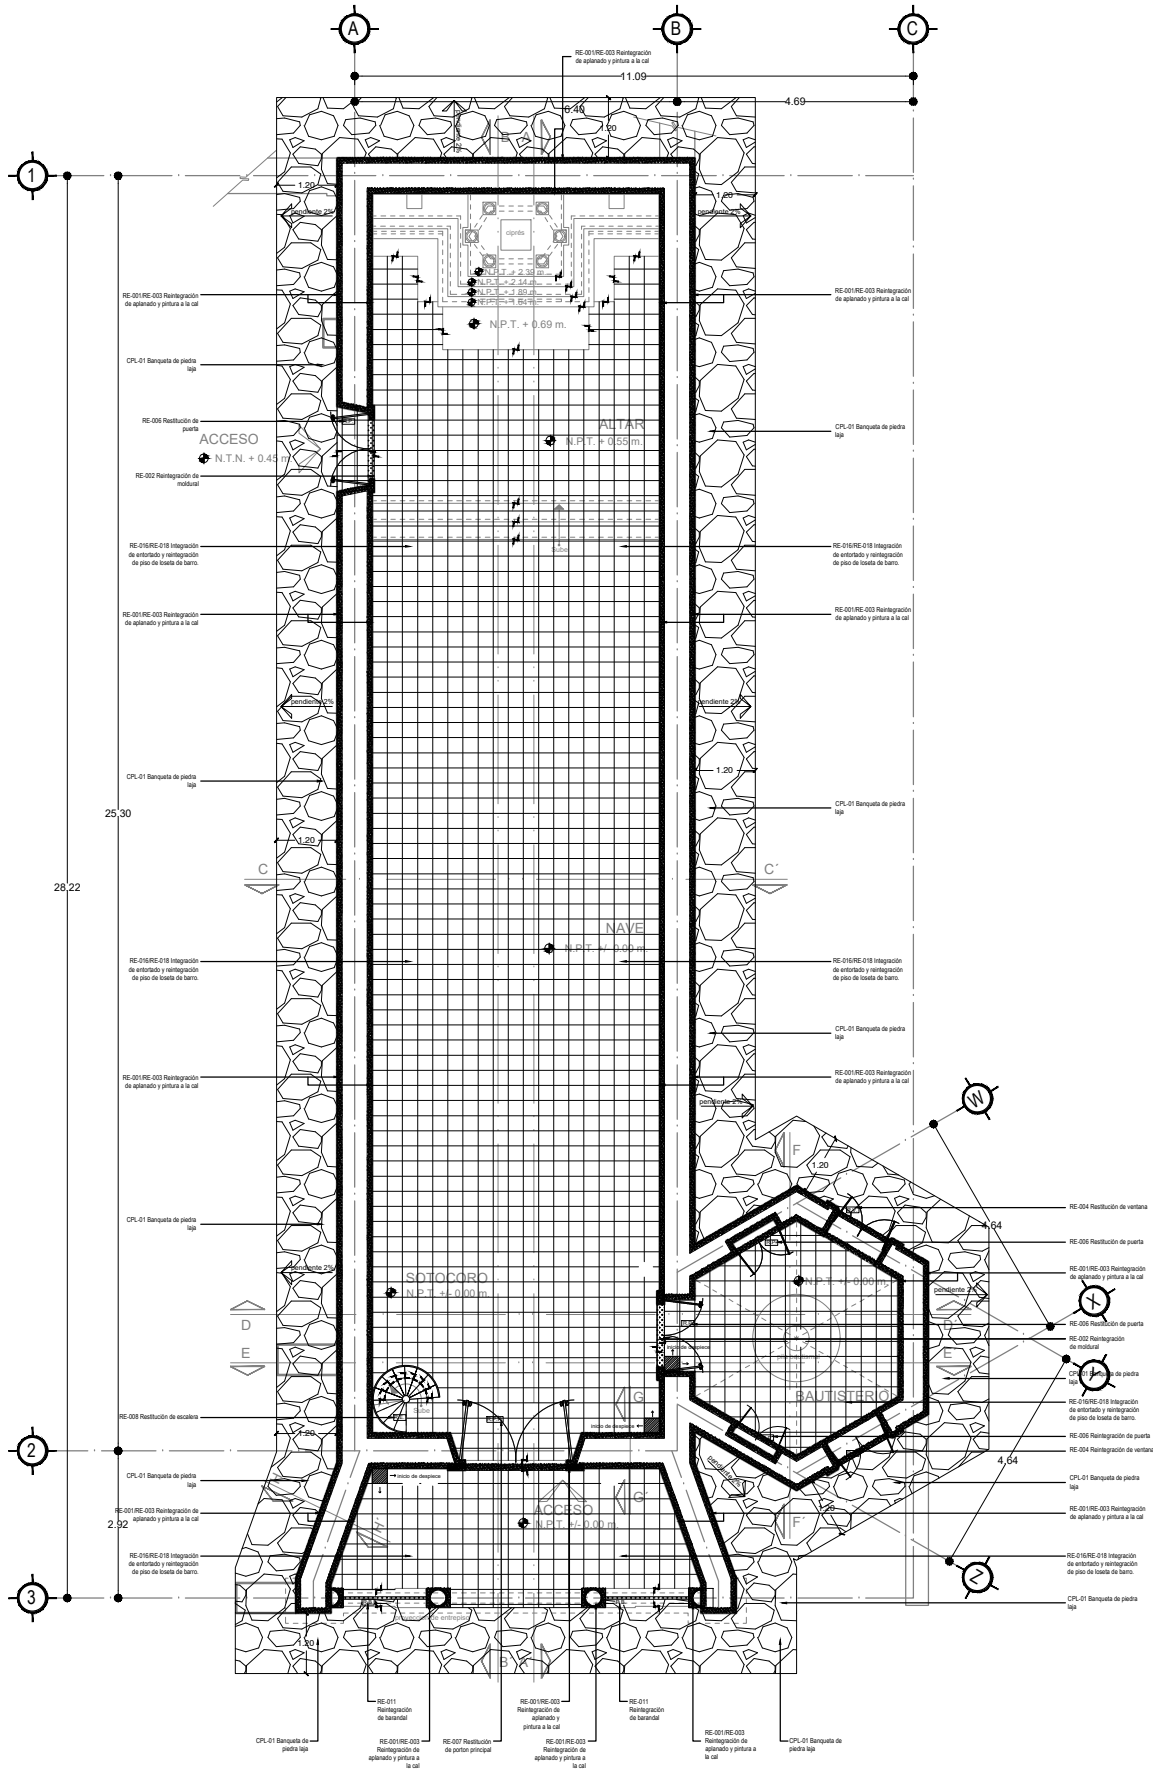

PLANTA BAJA
ESC. 1:250

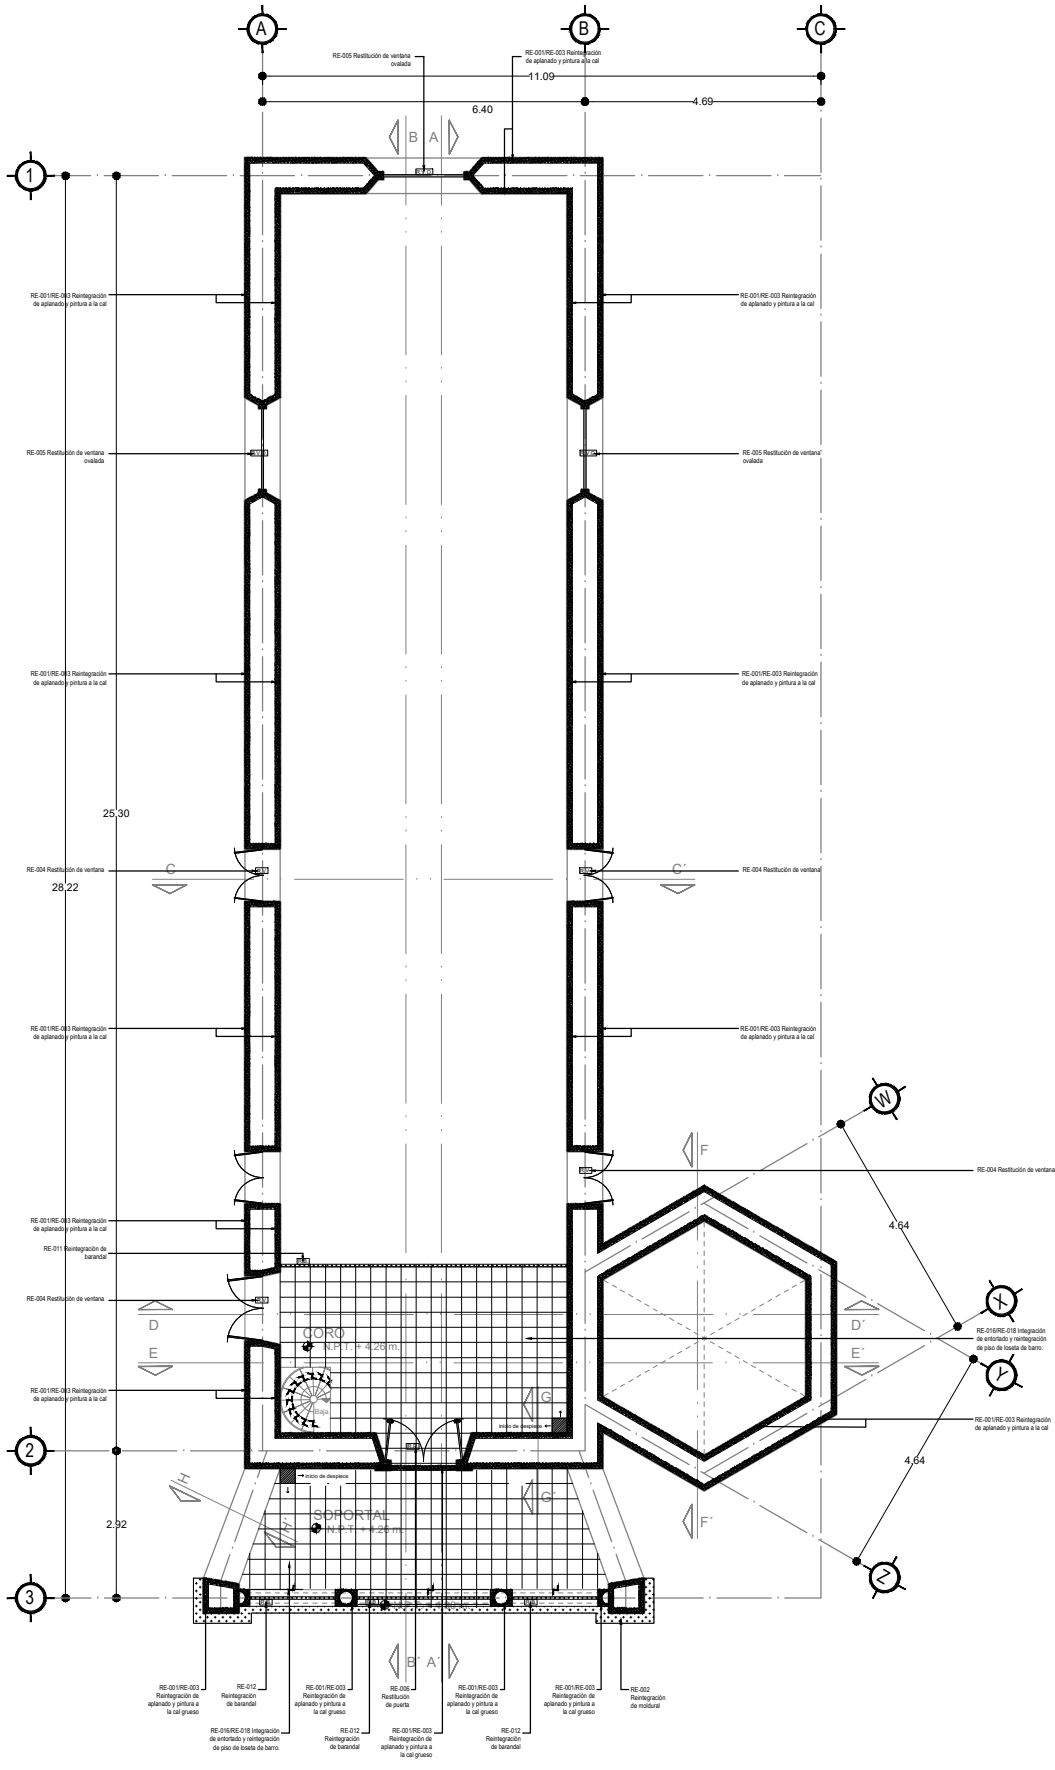

PLANTA DE CORO
ESC. 1:250

DEPENDENCIA NORMATIVA:



PROYECTO:
**PROYECTO EJECUTIVO
INTEGRAL DE
RESTAURACIÓN DE LA
CAPILLA "NUESTRO
PADRE JESUS" (TEMPLO
DE JESUS DE NAZARET)**

[LOCALIDAD DE CERROS BLANCOS, MIER Y NORIEGA, N. L.]
SIMBOLOGÍA / NOTAS:
7 RESTITUCIÓN DE PORTON PRINCIPAL

8 RESTITUCIÓN DE ESCALERA DE CARA

9 REINTEGRACIÓN DE DINTEL DE MADE

0 RESTITUCIÓN DE PRETIL.

1/RE-012 REINTEGRACIÓN DE BARANDA

3 SUMINISTRO Y COLOCACIÓN DE ARR

4 SUMINISTRO Y COLOCACIÓN DE VIGA

5 SUMINISTRO Y COLOCACIÓN DE DUEL

6/RE-018 INTEGRACIÓN DE ENTORTADO

7/RE-019 INTEGRACIÓN DE ENTORTADO

REVISIÓN DE ENLADRI LADO

No.	REVISION / APROBACION	FECHA

UBICACIÓN:
LOCALIDAD DE CERROS BLANCOS EN EL MUNICIPIO
DE MIER Y NORIEGA, ESTADO DE NUEVO LEÓN.

ESCALA: 1:250 ACOTACIONES:
METROS



FECHA: SEPTIEMBRE 2020

ELABORÓ/REVISÓ

APROBÓ:

ARQ. SANDRA G PATIÑO MACIAS
DIRECTOR DE PROYECTOS

ESPECIALIDAD:
REINTEGRACIONES

PLANO: PLANTAS ARQUITECTÓNICAS
REINTEGRACIONES

CLAVE PLANO:
RE - 01

NOTA:
ESTE PROGRAMA ES DE CARÁCTER PÚBLICO. NO ES PATROCINADO.
NI PROMOVIDO POR PARTIDO POLÍTICO ALGUNO Y SUS RECURSOS
PROVIENEN DE LOS IMPUESTOS QUE PAGAN TODOS LOS
CONTRIBUYENTES. ESTÁ PROHIBIDO EL USO DE ESTE PROGRAMA
CON FINES POLÍTICOS, ELECTORALES, DE LUCRO Y OTROS DISTINTOS
A LOS ESTABLECIDOS.

