
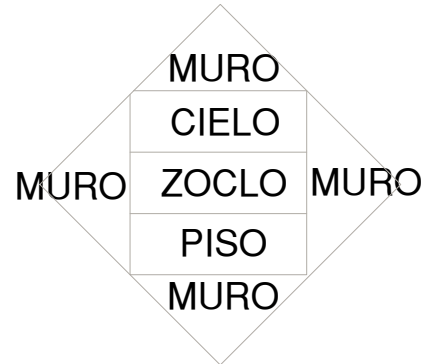


PLANTA BAJA
ALTURA LIBRE
COLUMNAS DE 50 X 50
AREA 520.73

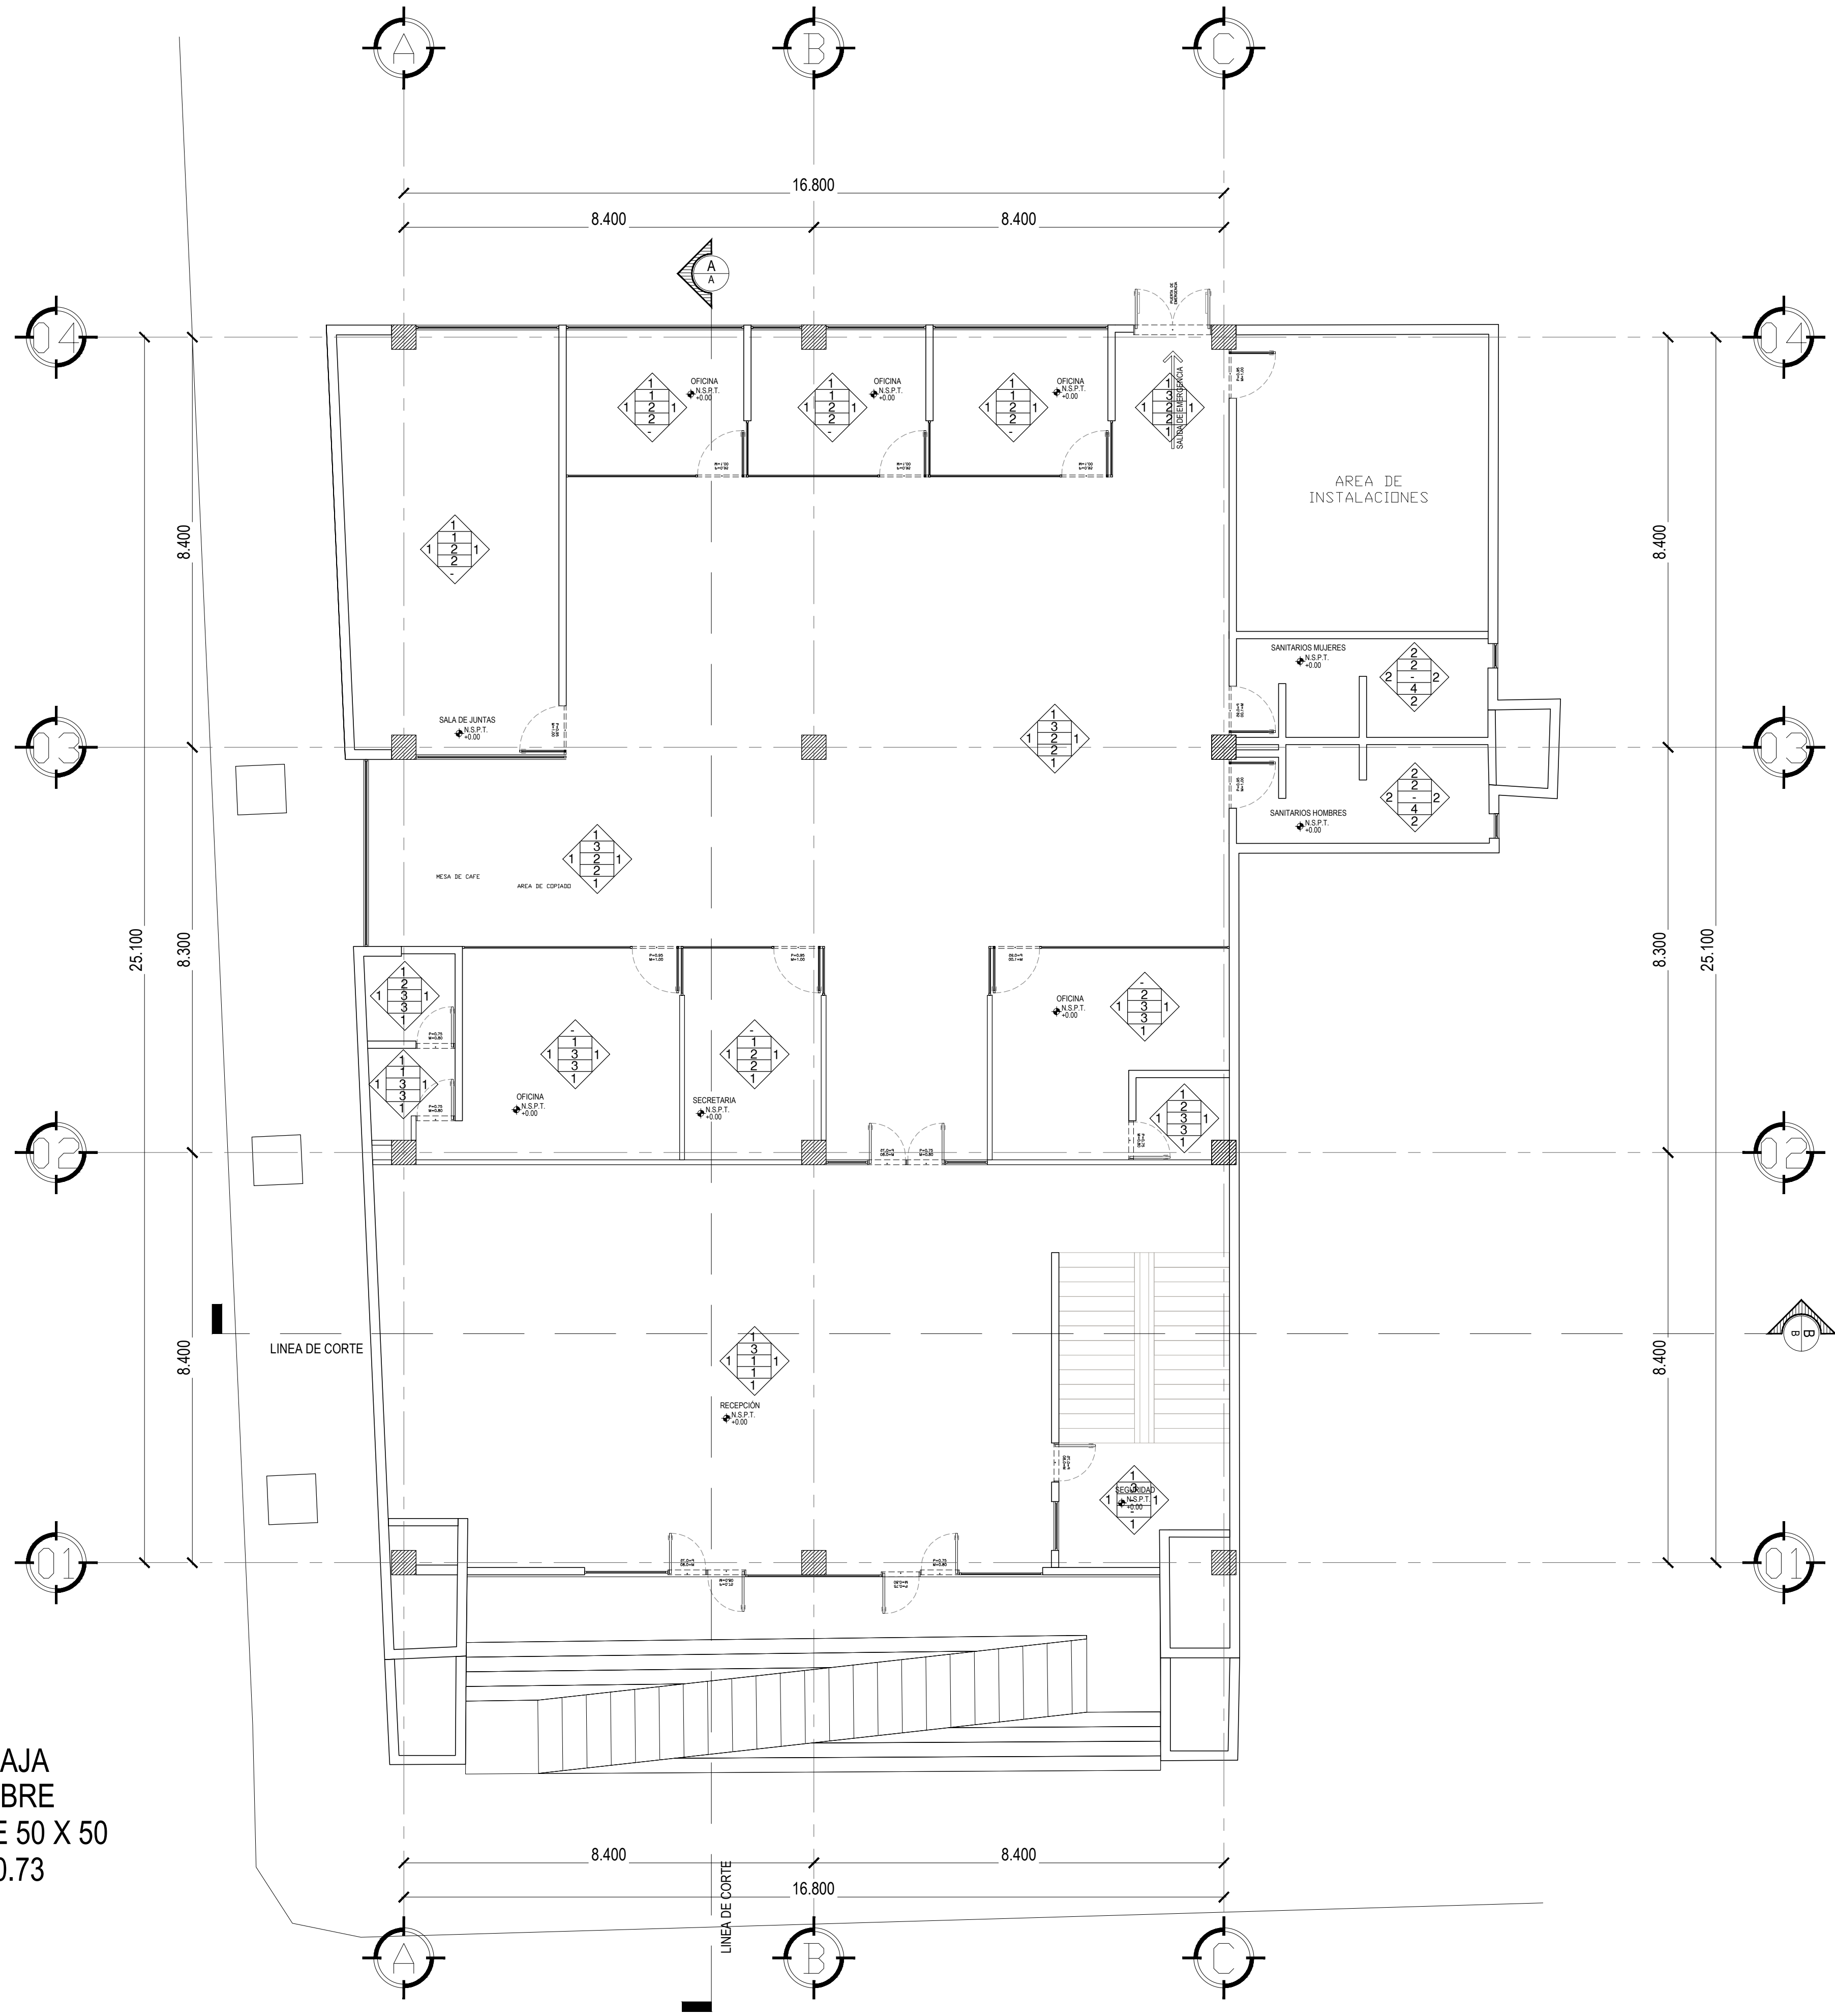

X MUROS	
#	DESCRIPCIÓN
1	PINTURA SOBRE APLANDAO DE YESO, MARCA COMEX , MODELO: RED 316-01 GRIS CLARO
2	PISO PORCELANICO EN MURO COLOCADO SOBRE APLANADO DE YESO CON ADHESIVO, MARCA VITROMEX, LIVING CREAM, ACABADO MATE DE 0.90 X 0.90 MTS.

X CIELOS		
#	DESCRIPCIÓN	DIMENSIONES
1	PLAFÓN SOLIDO DE TABLAROCA MCA. PANEL REY	
2	WATER REY DE PANEL DE YESO REGULAR	
3	ESTRUCTURA E INSTALACIONES EXPUESTAS SIN PLAFÓN CON PINTURA BLANCO MARCA COMEX , MODELO: TRANSPARENTE 000-27	


X ZOCLO		
#	DESCRIPCIÓN	DIMENSIONES
1	ZOCLO DE PISO PORCELANICO MARCA -, MODELO ACCADIA, COLOR -	0.90 X 0.90M
2	ZOCLO DE PISO PORCELANATO DE MARCA DAL TILE, BOULEVARD LIGHT GREY	0.60 X 1.20M
3	ZOCLO DE PISO PORCELANICO DE MARCA DAL TILE, OTELLO CREAM GH41	0.80 X 1.20M
4	PISO PORCELANICO DE MARCA VITROMEX, LIVING CREAM ACABADO MATE	0.30 X 0.60M

X PISOS		
#	DESCRIPCIÓN	DIMENSIONES
1	PISO PORCELANICO ACCADIA	0.90 X 0.90M
2	PISO PORCELANATO DE MARCA DAL TILE, BOULEVARD LIGHT GREY	0.60 X 1.20M
3	PISO PORCELANICO DE MARCA DAL TILE, OTELLO CREAM GH41	0.80 X 1.20M
4	PISO PORCELANICO DE MARCA VITROMEX, LIVING CREAM ACABADO MATE	0.30 X 0.60M

DEPENDENCIA NORMATIVA:



NORTE:

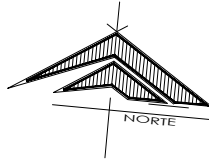

PROYECTO:
RECONSTRUCCIÓN DE
EDIFICIO DE LA SUBSECRETARÍA
DE INGRESOS DE LA
SECRETARÍA DE FINANZAS Y
TESORERÍA GENERAL DEL
ESTADO

MONTERREY CENTRO, N.L.

SIMBOLOGÍA / NOTAS:

REVISIÓN:

No.	REVISION	FECHA
0	PARA CONSTRUCCION	00-000-0000

UBICACIÓN:

5 DE MAYO 505, Centro, 64000 Monterrey, N.L.

ESCALA:

1:100

ACOTACIONES:

METROS

ESCALA GRÁFICA:



FECHA:

SEPTIEMBRE 2020

Vo.Bo.

LIC. LUIS CARLOS CABELLO MARROQUIN
SUB SECRETARIO DE DESARROLLO REGIONAL

RESPONSABLE DEL PROYECTO:

ARQ. SANDRA GUADALUPE PATIÑO MACIAS
DIRECTORA DE PROYECTOS

PLANO:

PLANO DE ACABADOS PB

CLAVE PLANO:

TES-505-ACAB-01

NOTA:
ESTE PROGRAMA ES DE CARÁCTER PÚBLICO, NO ES PATROCINADO, NI PROMOVIDO POR PARTIDO POLÍTICO ALGUNO Y SUS RECURSOS PROVIENEN DE LOS IMPUESTOS QUE PAGAN TODOS LOS CONTRIBUYENTES. ESTÁ PROHIBIDO EL USO DE ESTE PROGRAMA CON FINES POLÍTICOS, ELECTORALES, DE LUCRO Y OTROS DISTINTOS A LOS ESTABLECIDOS.