


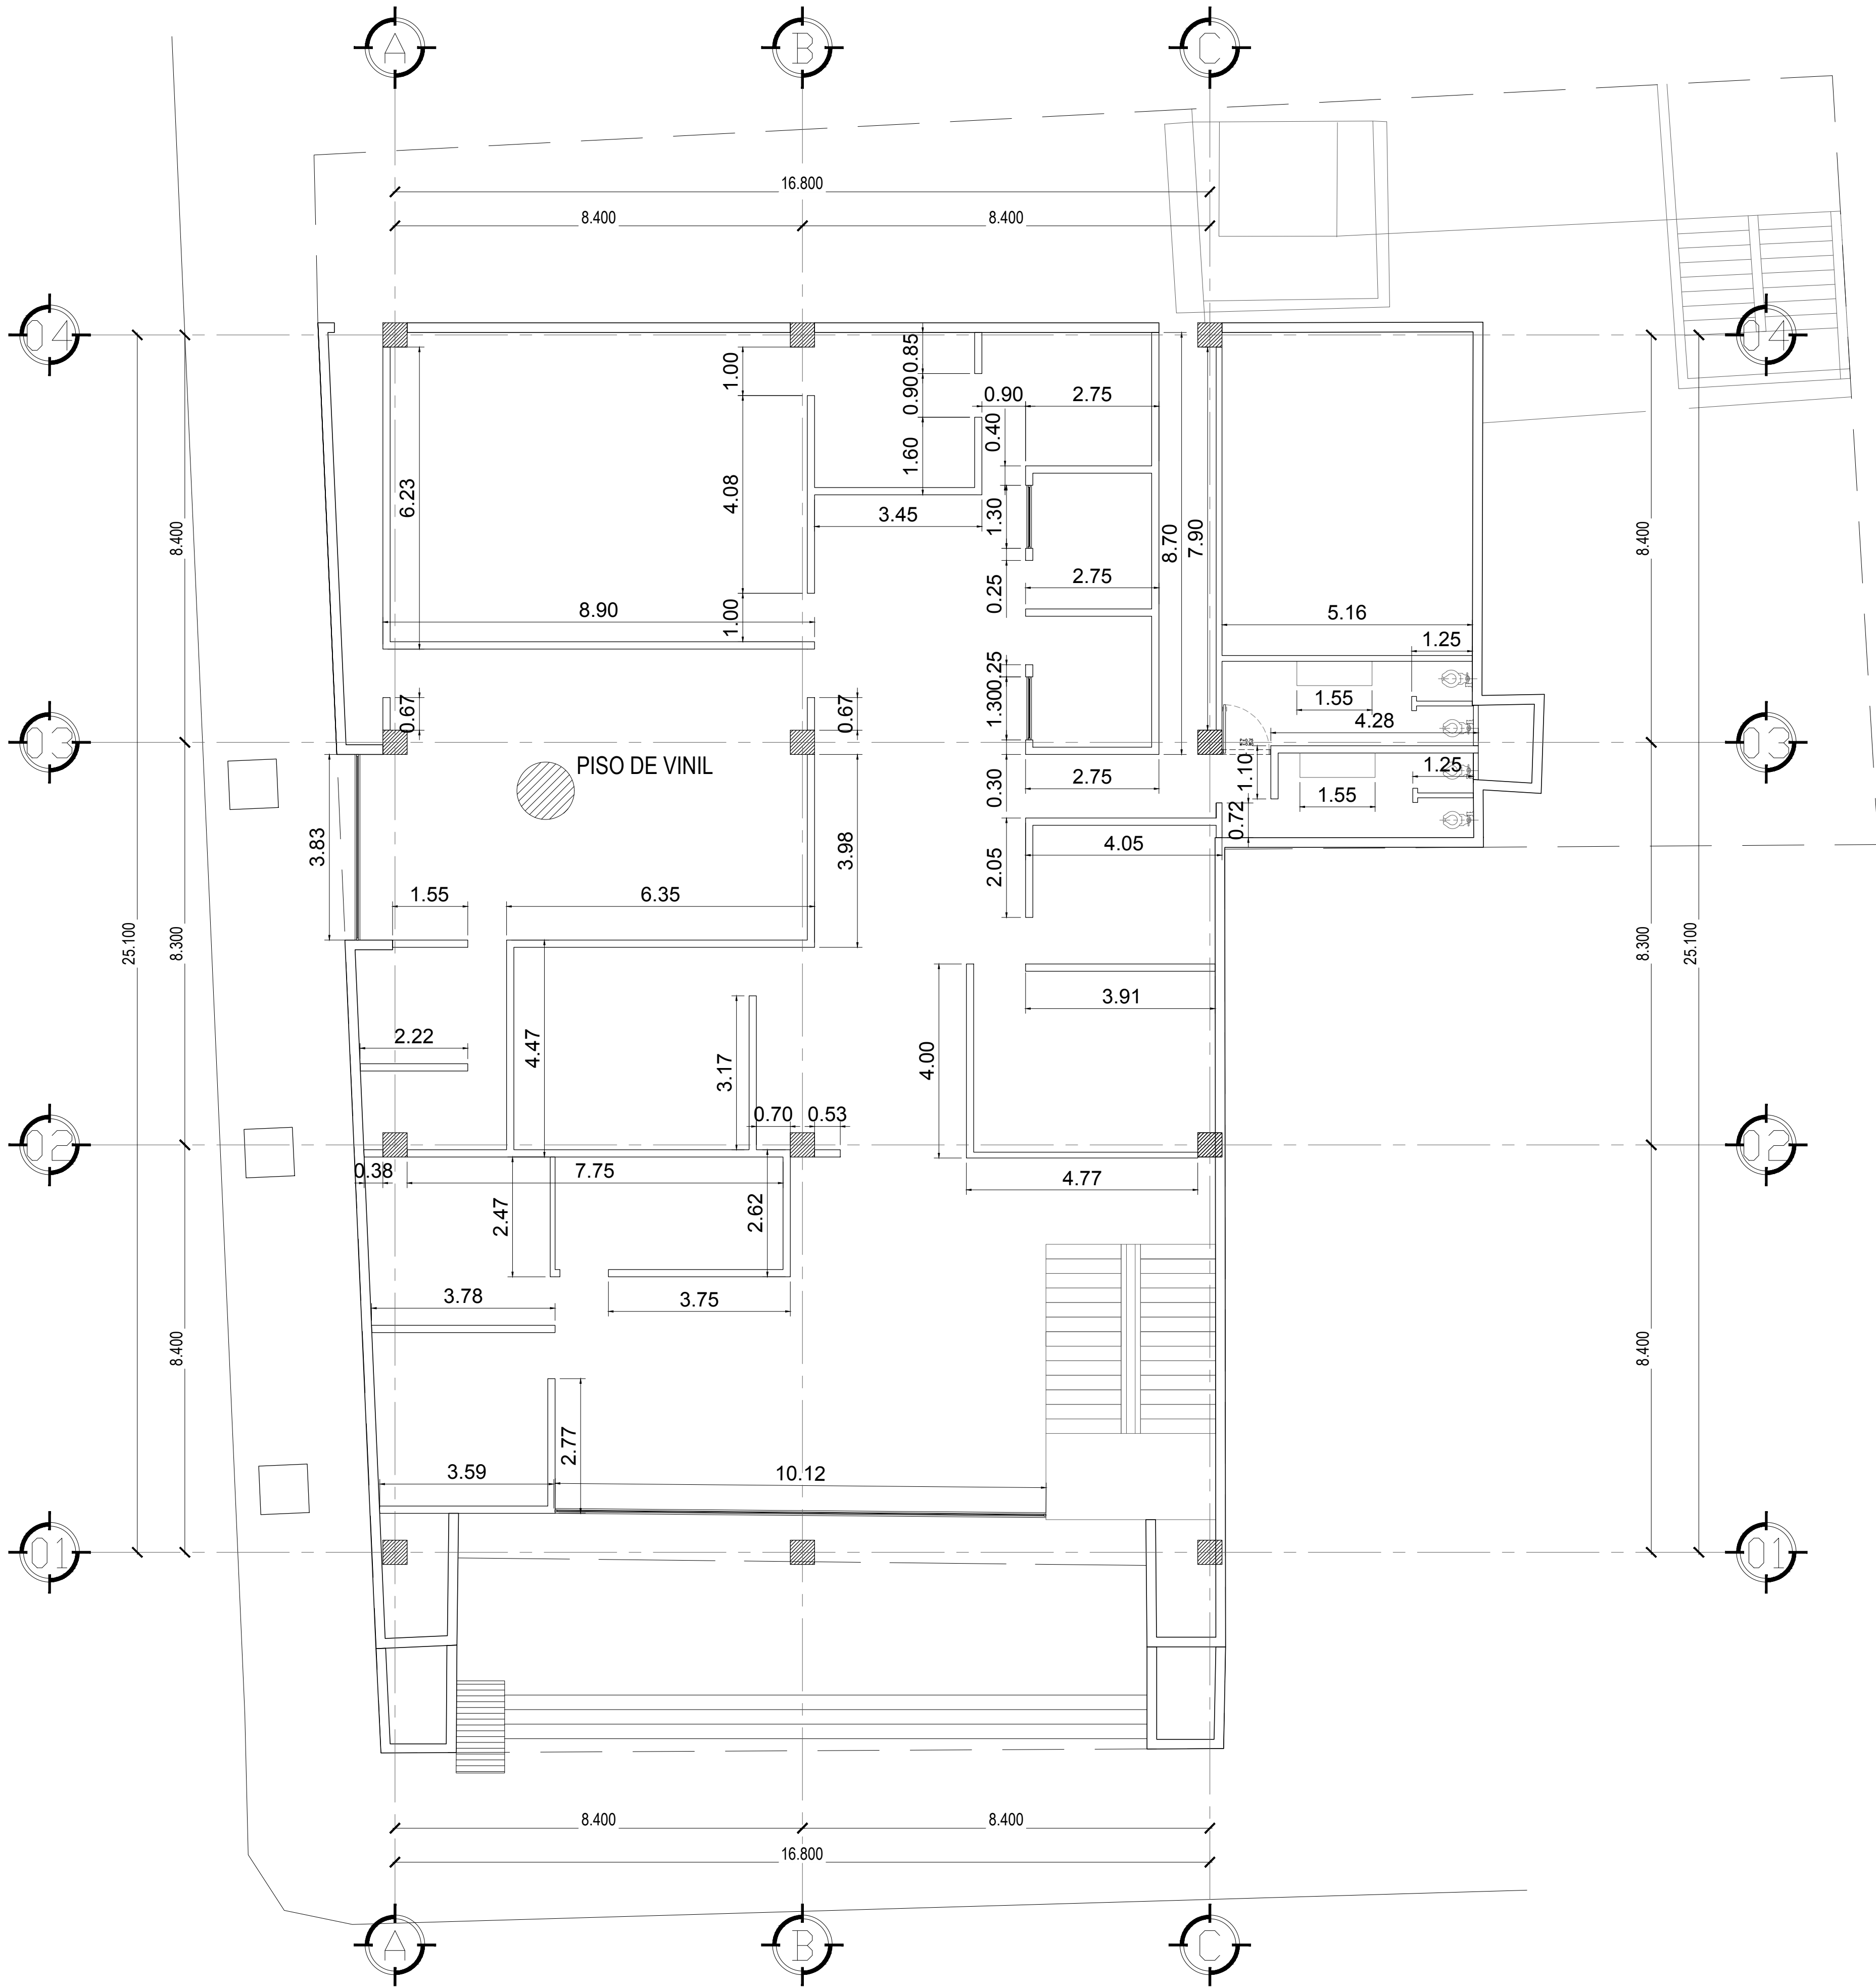


|                                             |
|---------------------------------------------|
| DEMOLICIÓN Y RETIRO DE MATERIAL EXISTENTE   |
| DEMOLICIÓN DE MUROS DE TABLAROCA.           |
| DEMOLICIÓN DE MUROS DE BLOCK                |
| RETIRO DE PISO DE VINIL.                    |
| RETIRO DE INODOROS Y LAVABOS.               |
| RETIRO DE PUERTAS Y VENTANAS.               |
| RETIRO DE PUERTAS Y MAMPARAS EN SANITARIOS. |
| RETIRO DE MOBILIARIO DE OFICINA.            |
| RETIRO DE MOBILIARIO DE COCINA.             |

DEPENDENCIA NORMATIVA:



NORTE:

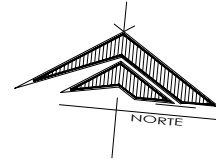

PROYECTO:  
RECONSTRUCCIÓN DE  
EDIFICIO DE LA SUBSECRETARÍA  
DE INGRESOS DE LA  
SECRETARÍA DE FINANZAS Y  
TESORERÍA GENERAL DEL  
ESTADO

MONTERREY CENTRO, N.L.

SIMBOLOGÍA / NOTAS:

PLANTA BAJA:  
ALTURA LIBRE: 3.50 MTS  
COLUMNAS DE 50 X 50  
AREA 520.73 M2

REVISIÓN:

| No. | REVISION          | FECHA       |
|-----|-------------------|-------------|
| 0   | PARA CONSTRUCCION | 00-000-0000 |
|     |                   |             |
|     |                   |             |
|     |                   |             |

UBICACIÓN:

5 DE MAYO 505, Centro, 64000 Monterrey, N.L.


ESCALA:

1:100

ACOTACIONES:

METROS

ESCALA GRÁFICA:

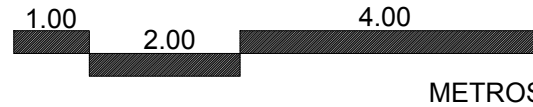

FECHA:

SEPTIEMBRE 2020

Vo.Bo.

LIC. LUIS CARLOS CABELLO MARROQUIN  
SUB SECRETARIO DE DESARROLLO REGIONAL

RESPONSABLE DEL PROYECTO:

ARQ. SANDRA GUADALUPE PATIÑO MACIAS  
DIRECTORA DE PROYECTOS

PLANO:

PLANO DE DEMOLICIONES PB

CLAVE PLANO:

TES-505-DEM-01

NOTA:  
ESTE PROGRAMA ES DE CARÁCTER PÚBLICO, NO ES PATROCINADO,  
NI PROMOVIDO POR PARTIDO POLÍTICO ALGUNO Y SUS RECURSOS  
PROVIENEN DE LOS IMPUESTOS QUE PAGAN TODOS LOS  
CONTRIBUYENTES. ESTÁ PROHIBIDO EL USO DE ESTE PROGRAMA  
CON FINES POLÍTICOS, ELECTORALES, DE LUCRO Y OTROS DISTINTOS  
A LOS ESTABLECIDOS.