

PLANTA BAJA
ALTURA LIBRE
COLUMNAS DE 50 X 50
AREA 520.73



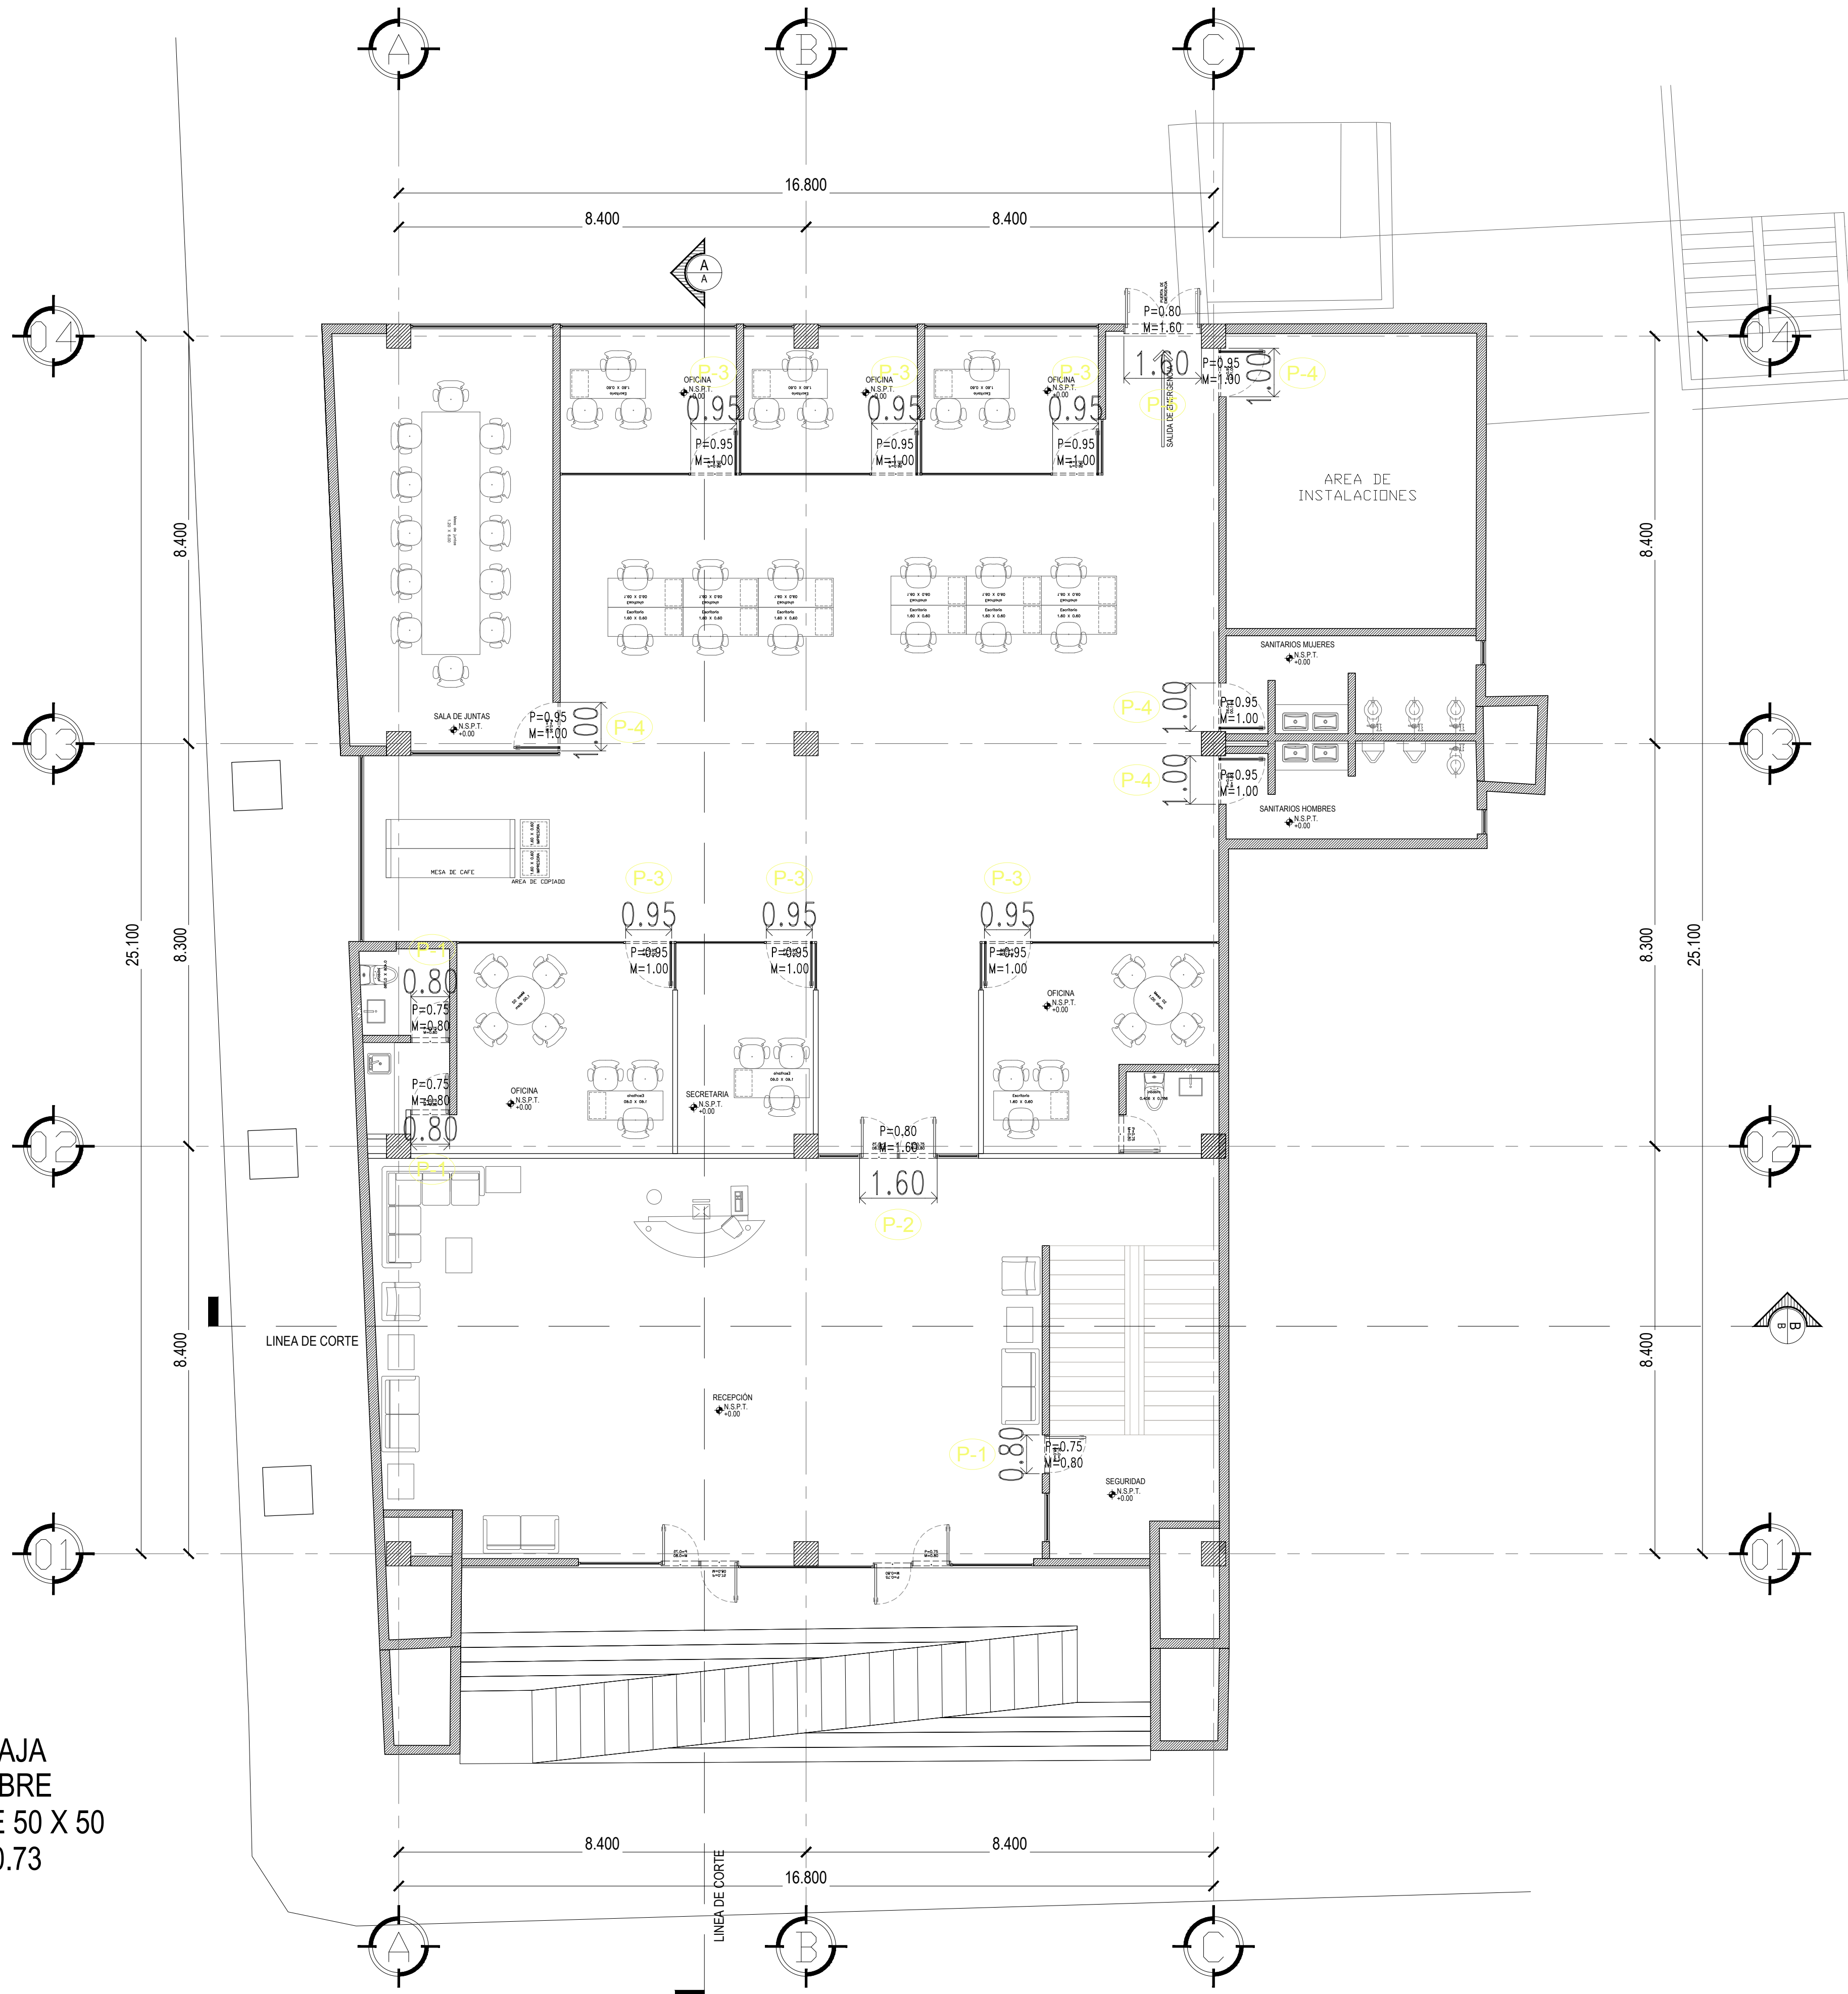



TABLA DE PUERTAS								
TIPO	DIMENSIONES		ABATIMIENTO		UBICACIÓN	MATERIAL	OBSERVACIONES	CANT.
	ANCHO	ALTO	IZQ.	DER.				
P-1	0.80	2.20	2	1	ÁREA DE SEGURIDAD, BAÑO DE OFICINA PRINCIPAL.	PUERTA INTERIOR DE MADERA TIPO TAMBOR BANAK DE 6MM. COLOR S.M.A. INCLUYE MARCO DE MADERA Y CERRADURA (VER DETALLE)	PUERTA SENCILLA P=0.75 M=0.80	3
P-2	0.80	2.20	-	-	ÁREA DE RECEPCIÓN.	PUERTA DOBLE DE CANCELERÍA INTERIOR DE ALUMINIO DE 3". CON CRISTAL TEMPLADO DE 6 MM. Y JALADERA TIPO "H" DE ACERO INOXIDABLE (VER DETALLE)	PUERTA DOBLE P=0.80 M=1.60	1
P-3	0.95	2.20	5	1	ÁREA OFICINAS.	PUERTA DE CANCELERÍA INTERIOR DE ALUMINIO DE 3". CON CRISTAL TEMPLADO DE 6 MM. Y JALADERA TIPO "H" DE ACERO INOXIDABLE (VER DETALLE)	PUERTA SENCILLA P=0.95 M=1.00	6
P-4	0.95	2.20	2	2	ÁREA DE COMEDOR, BAÑOS Y ÁREA DE INSTALACIONES.	PUERTA INTERIOR DE MADERA TIPO TAMBOR BANAK DE 6MM. COLOR S.M.A. INCLUYE MARCO DE MADERA Y CERRADURA (VER DETALLE)	PUERTA SENCILLA P=0.95 M=1.00	4
P-5	1.60	2.20	1	1	SALIDA DE EMERGENCIA.	PUERTA PARA SALIDA DE EMERGENCIA MCA. DOORLOCK O SIMILAR, EN ACERO ROLADO EN FRÍO CAL. 18. MARCO METÁLICO DE UNA SOLO PZA. HOJA CIEGA RELLENA DE LANA MINERAL DE ALTA DENSIDAD CON REFUERZOS INTERNOS DE ACERO. CON MARCO METÁLICO CON BARRA DE EMPUJE ANTIPÁNICO HORIZONTAL CON CERRADURA PARA APERTURA EXTERIOR DE LLAVE DE PUNTOS. BISAGRAS CON CIERRA HERMÉTICO, SELLO PERIMEITAL ENTRE MARCO Y PUERTA. ACABADO PINTURA HORNEADA COLOR GRIS. (VER DETALLE)	PUERTA METALICA DOBLE P=0.80 M=1.60	1

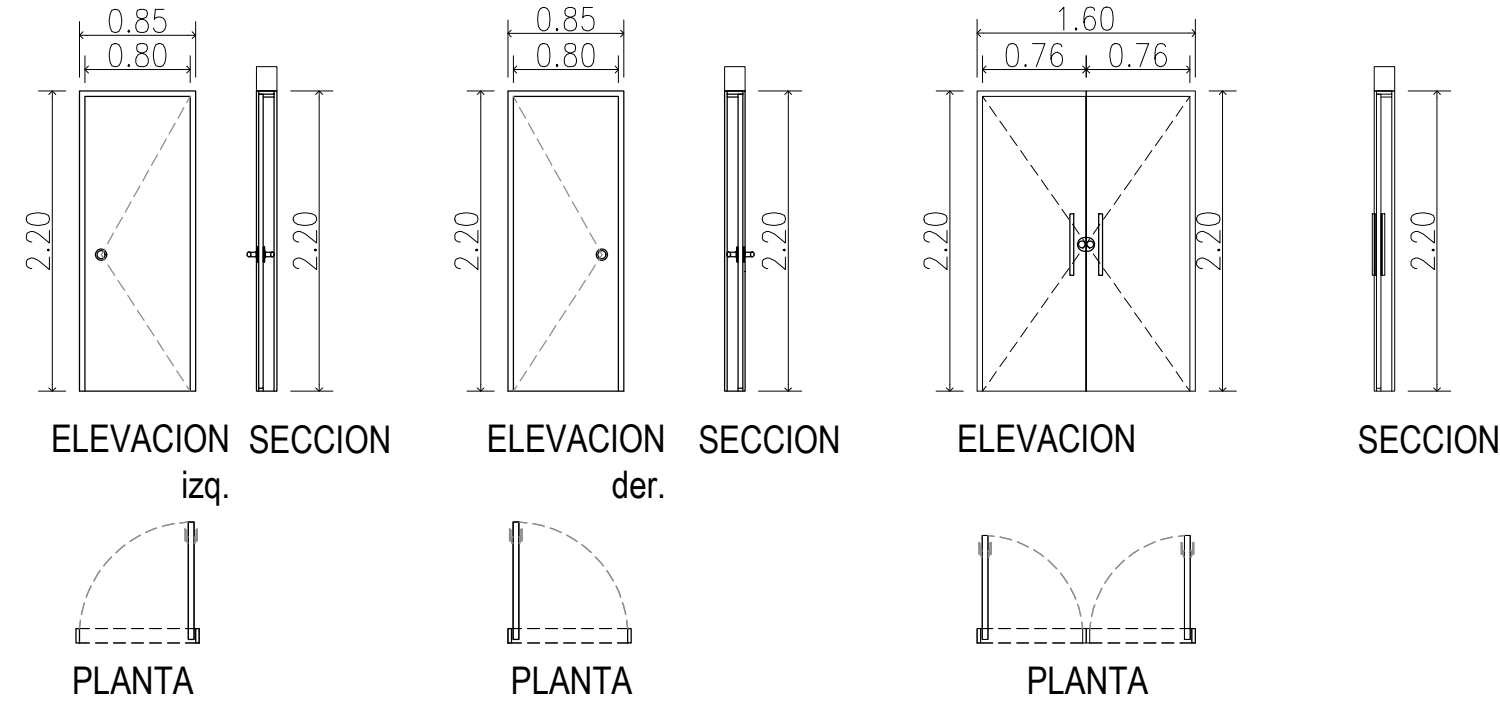

P-1 PUERTA MADERA MARCO MADERA 3 PZA.
P-2 PUERTA CRISTAL CANEL ALUMINIO 2" 1 PZA.

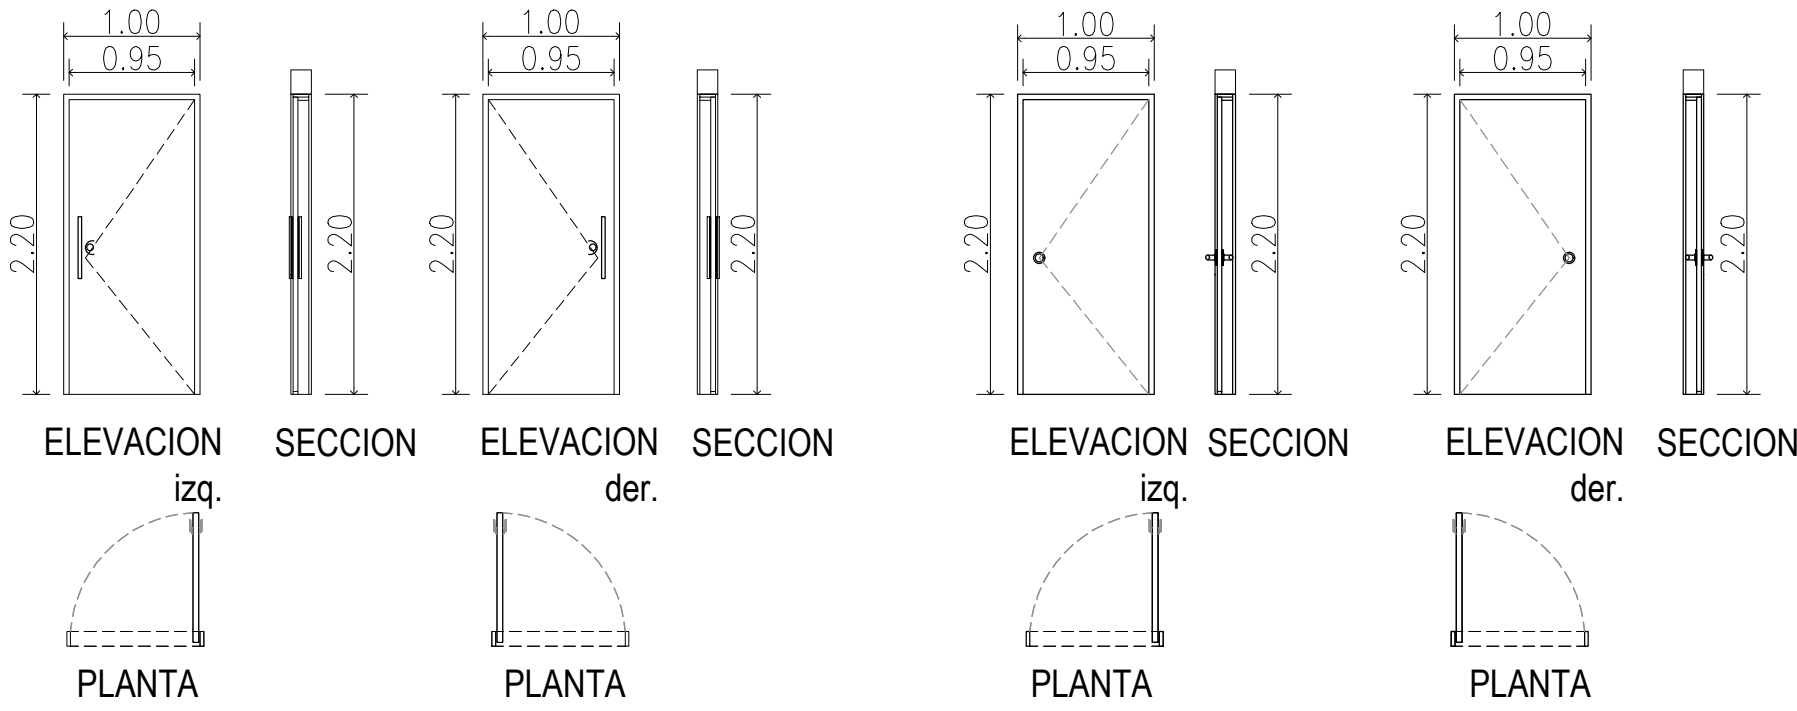

P-3 PUERTA CRISTAL CANEL ALUMINIO 2" 6 PZA.
P-4 PUERTA MADERA MARCO MADERA 4 PZA.

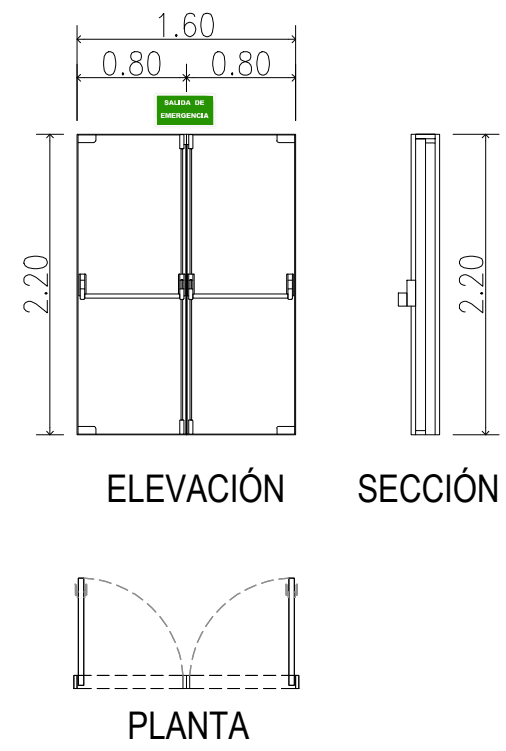


P-5 PUERTA ACERO CAL. 18 MARCO ACERO 1 PZA.

DEPENDENCIA NORMATIVA:



NORTE:

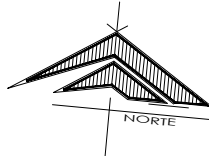

PROYECTO:
RECONSTRUCCIÓN DE
EDIFICIO DE LA SUBSECRETARÍA
DE INGRESOS DE LA
SECRETARÍA DE FINANZAS Y
TESORERÍA GENERAL DEL
ESTADO

MONTERREY CENTRO, N.L.

SIMBOLOGÍA / NOTAS:

REVISIÓN:

No.	REVISION	FECHA
0	PARA CONSTRUCCION	00-000-0000

UBICACIÓN:

5 DE MAYO 505, Centro, 64000 Monterrey, N.L.

ESCALA:

1:100

ACOTACIONES:

METROS

ESCALA GRÁFICA:



FECHA:

SEPTIEMBRE 2020

Vo.Bo.

LIC. LUIS CARLOS CABELLO MARROQUIN
SUB SECRETARIO DE DESARROLLO REGIONAL

RESPONSABLE DEL PROYECTO:

ARQ. SANDRA GUADALUPE PATIÑO MACIAS
DIRECTORA DE PROYECTOS

PLANO:

PLANO DE PUERTAS PB

CLAVE PLANO:

TES-505-PUERT-01

NOTA:
ESTE PROGRAMA ES DE CARÁCTER PÚBLICO, NO ES PATROCINADO, NI PROMOVIDO POR PARTIDO POLÍTICO ALGUNO Y SUS RECURSOS PROVIENEN DE LOS IMPUESTOS QUE PAGAN TODOS LOS CONTRIBUYENTES. ESTÁ PROHIBIDO EL USO DE ESTE PROGRAMA CON FINES POLÍTICOS, ELECTORALES, DE LUCRO Y OTROS DISTINTOS A LOS ESTABLECIDOS.