


PLANTA BAJA  
ALTURA LIBRE  
COLUMNAS DE 50 X 50  
AREA 520.73

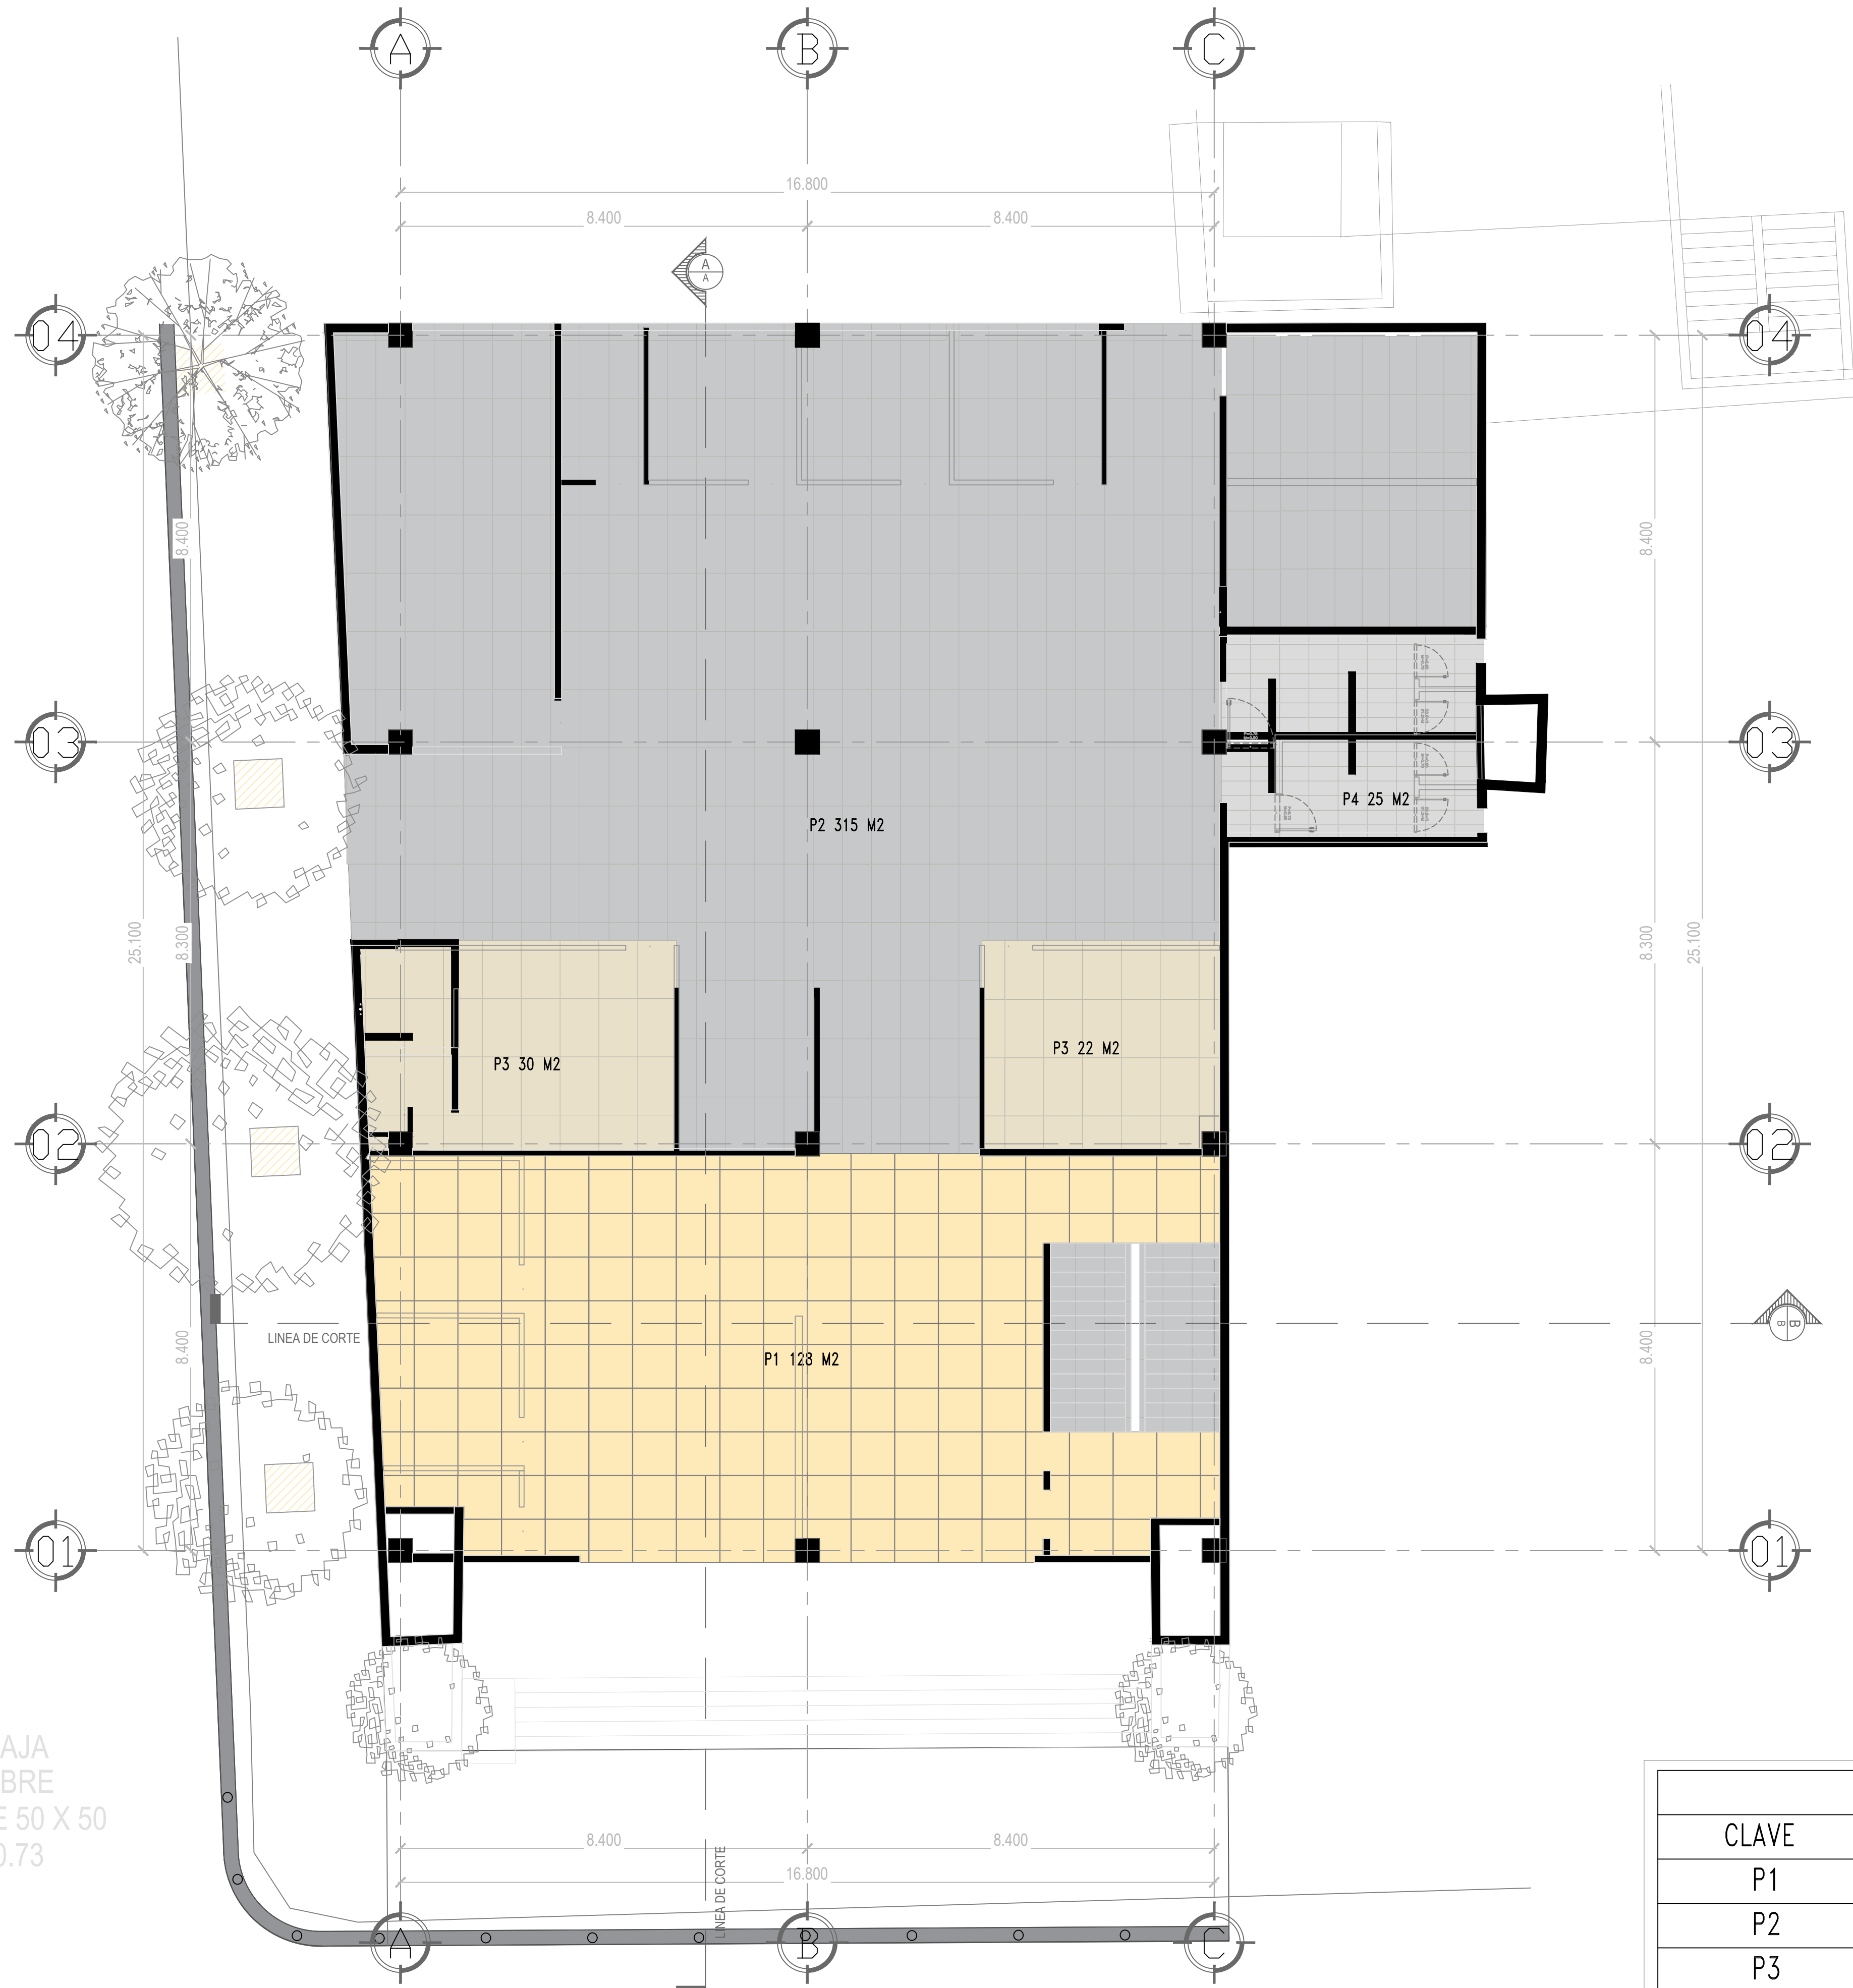


PISOS		
CLAVE	M2	OBSERVACIONES
P1	128.00	BOQUILLA DE 2 MM
P2	315.00	BOQUILLA DE 2 MM
P3	30.00	BOQUILLA DE 2 MM
P4	25.00	BOQUILLA DE 2 MM
TOTAL	498.00	

DEPENDENCIA NORMATIVA:



NORTE:

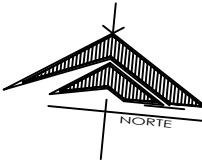

PROYECTO:  
RECONSTRUCCIÓN DE  
EDIFICIO DE LA SUBSECRETARÍA  
DE INGRESOS DE LA  
SECRETARÍA DE FINANZAS Y  
TESORERÍA GENERAL DEL  
ESTADO

MONTERREY CENTRO, N.L.

SIMBOLOGÍA / NOTAS:

- P1** PISO PORCELANICO MARCA:  
DAL TILE, MODELO ACCADIA  
LIGHT GRAY ZA51 DE 0.90 X  
0.90M
- P2** PISO PORCELANATO DE  
MARCA DAL TILE, BOULEVARD  
LIGHT GRAY ZBD1 DE 0.60  
X1.20M
- P3** PISO PORCELANICO DE  
MARCA DAL TILE, OTELLO  
CREAM GH41 DE 0.80 X 1.20M
- P4** PISO PORCELANICO DE  
MARCA VITROMEX, LIVING  
CREAM ACABADO MATE DE  
0.30 X 0.60M

REVISIÓN:

No.	REVISION	FECHA
0	PARA CONSTRUCCION	00-000-0000

UBICACIÓN:

5 DE MAYO 505, Centro, 64000 Monterrey, N.L.

ESCALA:

1:100

ACOTACIONES:

METROS

ESCALA GRAFICA:



FECHA:

MAYO 2021

Vo.Bo.

LIC. LUIS CARLOS CABELLO MARROQUIN  
SUB SECRETARIO DE DESARROLLO REGIONAL

RESPONSABLE DEL PROYECTO:

ARQ. SANDRA GUADALUPE PATIÑO MACIAS  
DIRECTORA DE PROYECTOS

PLANO:

PLANTA DESPIECE DE PISOS- 01

CLAVE PLANO:

TES-505-DESP-01

NOTA:  
ESTE PROGRAMA ES DE CARÁCTER PÚBLICO, NO ES PATROCINADO,  
NI PROMOVIDO POR PARTIDO POLÍTICO ALGUNO Y SUS RECURSOS  
PROVIENEN DE LOS IMPUESTOS QUE PAGAN TODOS LOS  
CONTRIBUYENTES, ESTÁ PROHIBIDO EL USO DE ESTE PROGRAMA  
CON FINES POLÍTICOS, ELECTORALES, DE LUCRO Y OTROS DISTINTOS  
A LOS ESTABLECIDOS.

GOBIERNO DEL ESTADO DE NUEVO LEÓN  
SECRETARIA DE INFRAESTRUCTURA  
SUBSECRETARIA DE CONSTRUCCIÓN  
DIRECCION DE PROYECTOS