

PLANTA BAJA  
ALTURA LIBRE  
COLUMNAS DE 50 X 50  
AREA 520.73


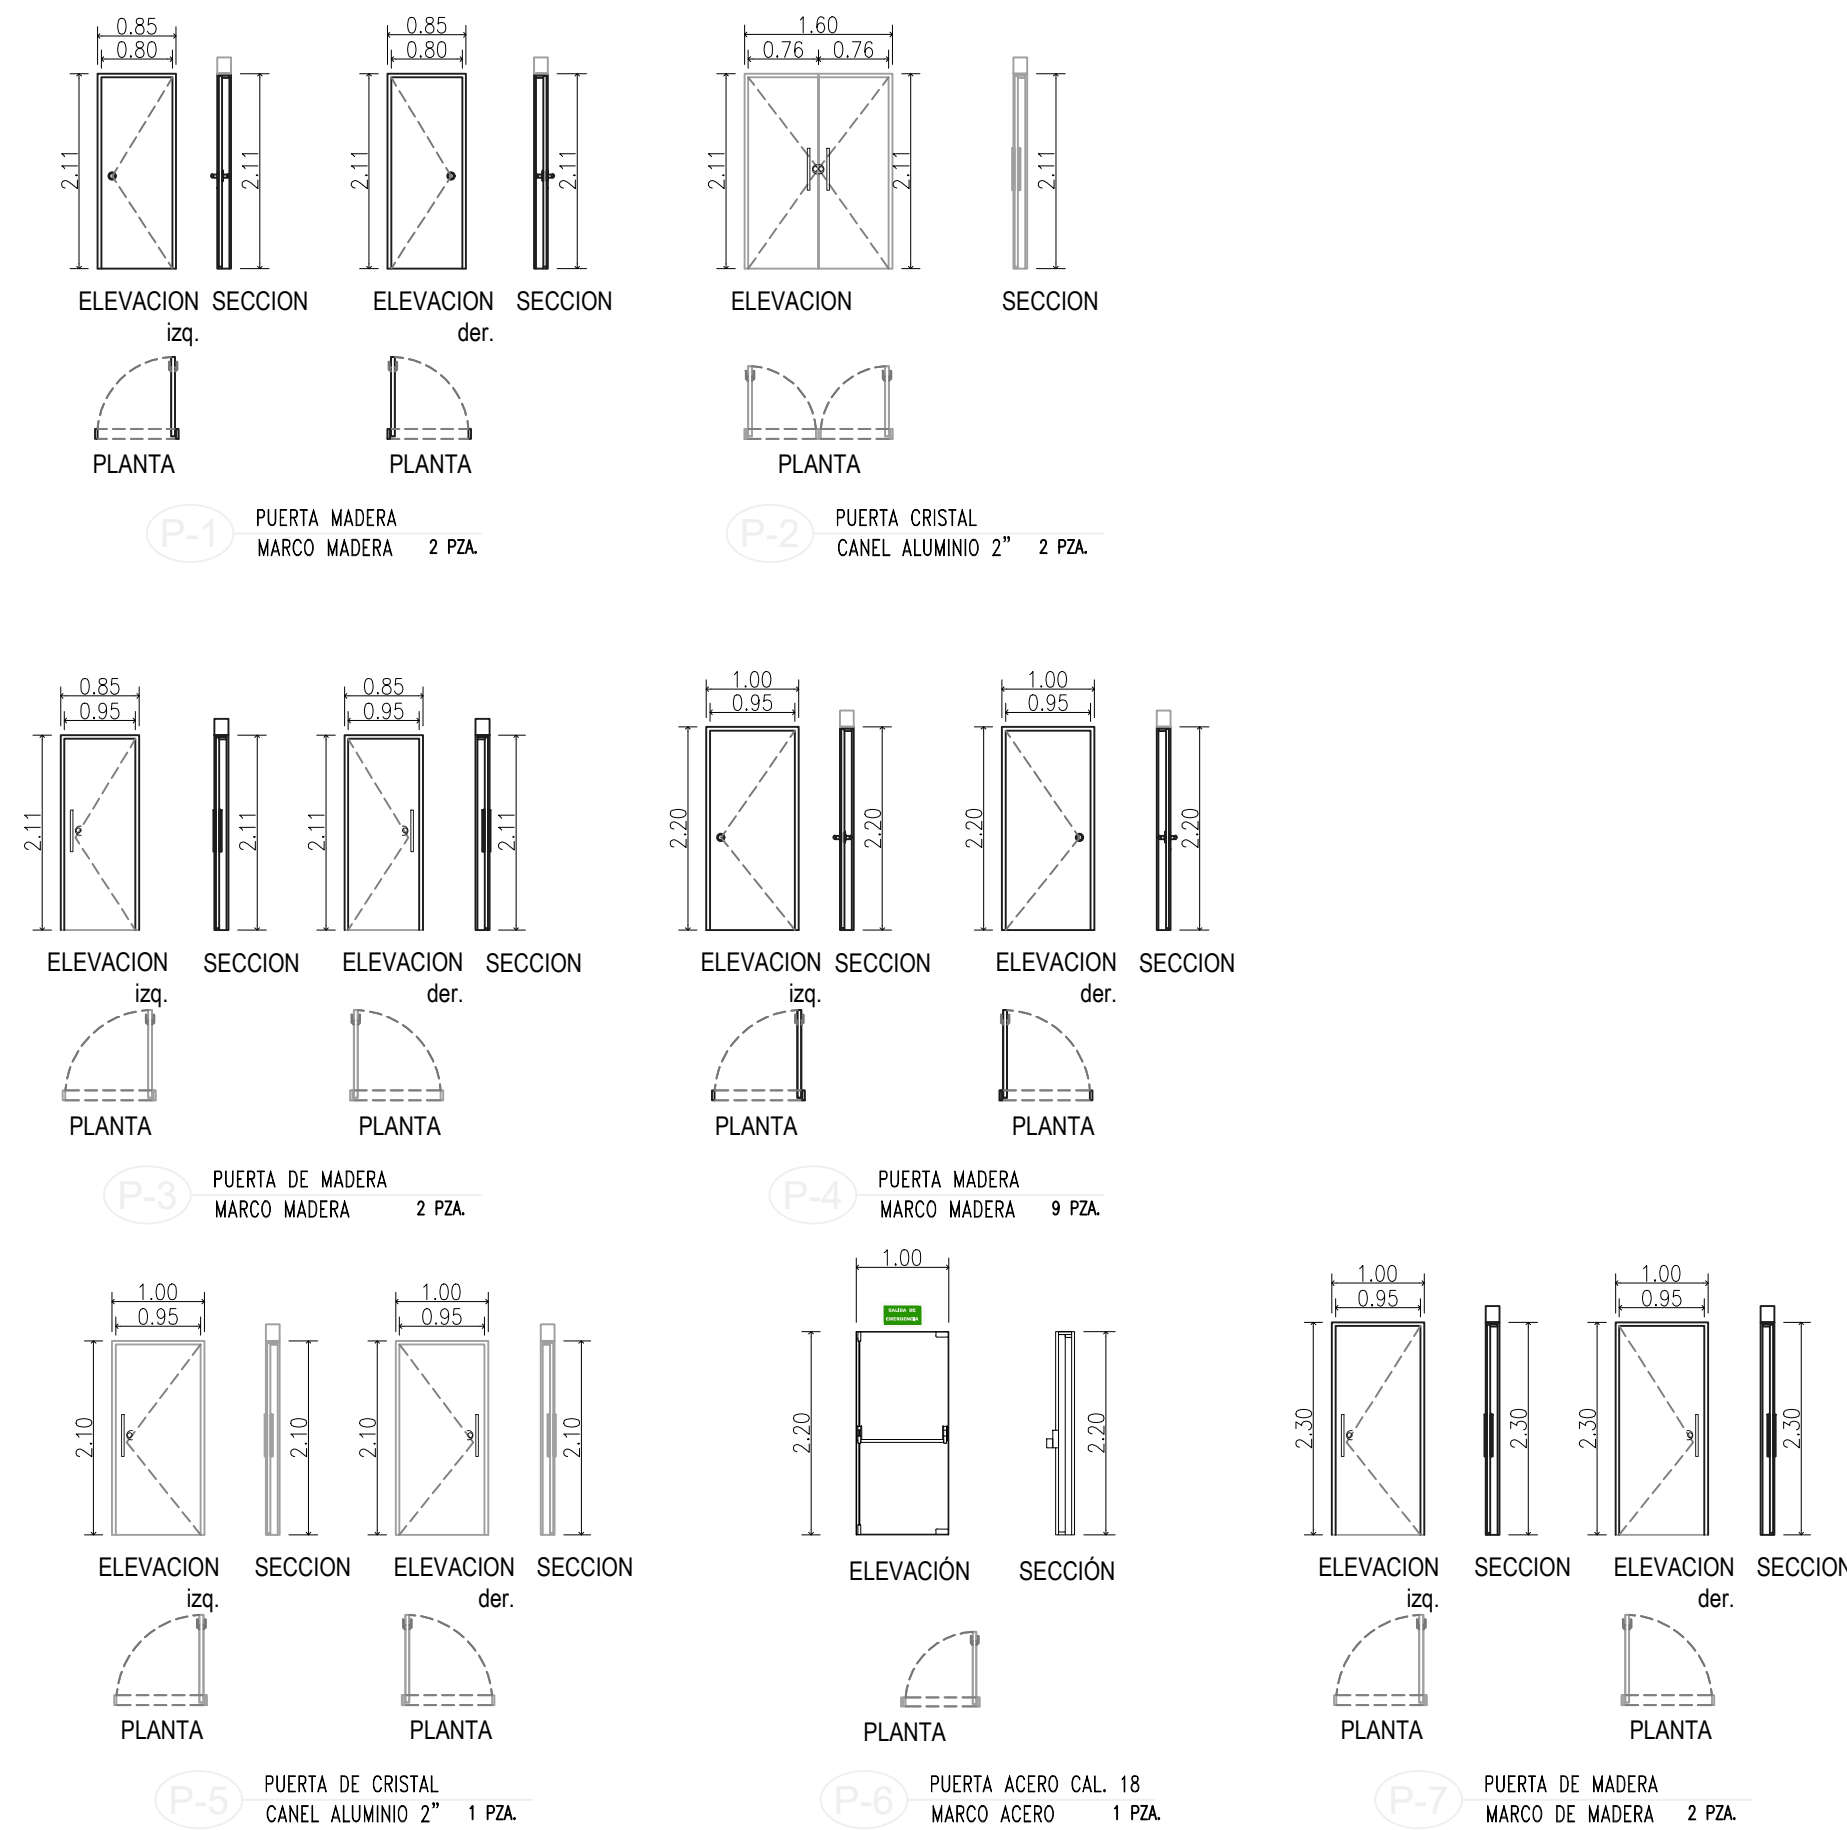


TABLA DE PUERTAS							
TIPO	DIMENSIONES		ABATIMIENTO		UBICACIÓN	MATERIAL	OBSERVACIONES
	ANCHO	ALTO	IZQ.	DER.			
P-1	0.80	2.20	1	1	BAÑO DE OFICINA PRINCIPAL.	PUERTA INTERIOR DE MADERA TIPO TAMBOR BANAK DE 6MM. COLOR S.M.A. INCLUYE MARCO DE MADERA Y CERRADURA (VER DETALLE)	PUERTA SENCILLA P=0.78 M=0.83
P-2	0.80	2.20	-	-	ÁREA DE RECEPCIÓN.	PUERTA DOBLE DE CANCELERÍA INTERIOR DE ALUMINIO DE 3". CON CRISTAL TEMPLADO DE 6 MM. Y JALADERA TIPO "H" DE ACERO INOXIDABLE (VER DETALLE)	PUERTA DOBLE P=0.80 M=1.60
P-3	0.95	2.20	1	1	ÁREA OFICINAS BAÑO COCINA	PUERTA INTERIOR DE MADERA TIPO TAMBOR BANAK DE 6MM. COLOR S.M.A. INCLUYE MARCO DE MADERA Y CERRADURA (VER DETALLE)	PUERTA SENCILLA P=0.95 M=1.00
P-4	0.95	2.20	5	4	ÁREA DE COMEDOR, BAÑOS Y ÁREA DE BODEGA.	PUERTA INTERIOR DE MADERA TIPO TAMBOR BANAK DE 6MM. COLOR S.M.A. INCLUYE MARCO DE MADERA Y CERRADURA (VER DETALLE)	PUERTA SENCILLA P=0.95 M=1.00
P-5	0.95	2.10	-	1	ÁREA DE SUBSECRETARIO.	PUERTA DE CANCELERÍA INTERIOR DE ALUMINIO DE 3". CON CRISTAL TEMPLADO DE 6 MM. Y JALADERA TIPO "H" DE ACERO INOXIDABLE (VER DETALLE)	PUERTA SENCILLA P=0.95 M=1.00
P-6	1.00	2.20	1	1	SALIDA DE EMERGENCIA.	PUERTA PARA SALIDA DE EMERGENCIA MCA. DOORLOCK O SIMILAR, EN ACERO ROLADO EN FRÍO CAL. 18. MARCO METÁLICO DE UNA SOLO PZA. HOJA CIEGA RELLENA DE LANA MINERAL DE ALTA DENSIDAD CON REFUERZOS INTERNOS DE ACERO. CON MARCO METÁLICO CON BARRA DE EMPUJE ANTIPÁNICO HORIZONTAL CON CERRADURA PARA APERTURA EXTERIOR DE LLAVE DE PUNTOS, BISAGRAS CON CIERRA HERMÉTICO, SELLO PERIMETRAL ENTRE MARCO Y PUERTA, ACABADO PINTURA HORNEADA COLOR GRIS. (VER DETALLE)	PUERTA METALICA DOBLE P=1.00 M=1.05
P-7	0.95	2.20	1	1	ÁREA DE COMEDOR, BAÑOS Y ÁREA DE BODEGA.	PUERTA INTERIOR DE MADERA TIPO TAMBOR BANAK DE 6MM. COLOR S.M.A. INCLUYE MARCO DE MADERA Y CERRADURA (VER DETALLE)	PUERTA SENCILLA P=0.95 M=1.00

DEPENDENCIA NORMATIVA:



NORTE:

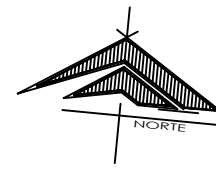

PROYECTO:  
RECONSTRUCCIÓN DE  
EDIFICIO DE LA SUBSECRETARÍA  
DE INGRESOS DE LA  
SECRETARÍA DE FINANZAS Y  
TESORERÍA GENERAL DEL  
ESTADO

MONTERREY CENTRO, N.L.

SIMBOLOGÍA / NOTAS:

REVISIÓN:

No.	REVISION	FECHA
0	PARA CONSTRUCCION	00-000-0000

UBICACIÓN:

5 DE MAYO 505, Centro, 64000 Monterrey, N.L.

ESCALA:

1:100

ESCALA GRAFICA:



FECHA:

MAYO 2021

Vo.Bo.

LIC. LUIS CARLOS CABELLO MARROQUIN  
SUB SECRETARIO DE DESARROLLO REGIONAL

RESPONSABLE DEL PROYECTO:

ARQ. SANDRA GUADALUPE PATIÑO MACIAS  
DIRECTORA DE PROYECTOS

PLANO:

PLANO DE PUERTAS PB

CLAVE PLANO:

TES-505-PUERT-01

NOTA:  
ESTE PROGRAMA ES DE CARÁCTER PÚBLICO, NO ES PATROCINADO, NI PROMOVIDO POR PARTIDO POLÍTICO ALGUNO Y SUS RECURSOS PROVIENEN DE LOS IMPUESTOS QUE PAGAN TODOS LOS CONTRIBUYENTES. ESTÁ PROHIBIDO EL USO DE ESTE PROGRAMA CON FINES POLÍTICOS, ELECTORALES, DE LUCRO Y OTROS DISTINTOS A LOS ESTABLECIDOS.

GOBIERNO DEL ESTADO DE NUEVO LEÓN  
SECRETARÍA DE INFRAESTRUCTURA  
SUBSECRETARÍA DE CONSTRUCCIÓN  
DIRECCIÓN DE PROYECTOS