



EL GOBIERNO DEL
NUEVO
NUEVO LEÓN

DEPENDENCIA NORMATIVA

PROYECTO

**VILLAS
DIF CAPULLOS**

MUNICIPIO DE MONTERREY, N.L.

NOMENCLATURA

NPT	NIVEL DE PISO TERMINADO
NB	NIVEL DE BAQUETA
NSLE	NIVEL SUPERIOR DE LOSA DE ENTREPISO
NILE	NIVEL INFERIOR DE LOSA DE ENTREPISO
NSLA	NIVEL SUPERIOR DE LOSA DE AZOTEA
NILA	NIVEL INFERIOR DE LOSA DE AZOTEA
NJ	NIVEL DE JARDÍN
NC	NIVEL DE CALLE
NP	NIVEL DE PRETIL

SIMBOLOGÍA GENERAL

	CAMBIO DE NIVEL
	EJE
	NIVEL DE PISO TERMINADO (PLANTA)
	NIVEL DE PISO TERMINADO (ELEVACIÓN)
	ETIQUETA DE ELEVACION EXTERIOR
	SECCIÓN GENERAL

NOTAS GENERALES

- TODAS LAS ACOTACIONES Y NIVELES EN METROS.
- LA PLANTA PROYECTADA DEBE SOBREPONERSE A TODAS LAS PLANTAS.
- ESTE PLANO DEBE VERIFICARSE CON LOS CORRESPONDIENTES DE INSTALACIONES Y ESTRUCTURALES. CUALQUIER DISCREPANCIA DEBERÁ CONSULTARSE CON LA DIRECCIÓN DE OBRA.
- EL CONTRATISTA RECTIFICARÁ EN EL LUGAR DE LA OBRA ANTES DE EJECUTAR LAS DIMENSIONES Y NIVELES INDICADOS EN ESTE PLANO, DEBENDO SOMETER A LA DIRECCIÓN DE OBRA CUALQUIER DIFERENCIA QUE HUBIERE.
- EL CONSTRUCTOR DE OBRA DEBERÁ VERIFICAR CONTINUAMENTE QUE LOS PLANOS ESTÉN ACTUALIZADOS Y ASEGURAR LA CORRECTA COORDINACIÓN CON LAS OTRAS ACTIVIDADES DE LA OBRA.

REV	FECHA	COMENTARIOS
1		

RESPONSABLE DE PROYECTO

DEPENDENCIA NORMATIVA

CLAVE

**CAP-OE-
ACC-01-04**

NORTE



NOMBRE DE PLANO


**OBRA EXTERIOR
ACCESO SUR**

NOTA:

ESTE PROGRAMA ES DE CARÁCTER PÚBLICO, NO ES PATROCINADO, NI PROMOVIDO POR PARTIDO POLÍTICO ALGUNO Y SUS RECURSOS PROVIENEN DE LOS IMPUESTOS QUE PAGAN TODOS LOS CONTRIBUYENTES. ESTÁ PROHIBIDO EL USO DE ESTE PROGRAMA CON FINES POLÍTICOS, ELECTORALES, DE LUCRO Y OTROS DISTINTOS A LOS ESTABLECIDOS.



**MOVILIDAD Y
PLANEACIÓN URBANA**
GABINETE DE GENERACIÓN
DE INICIATIVA PÚBLICA

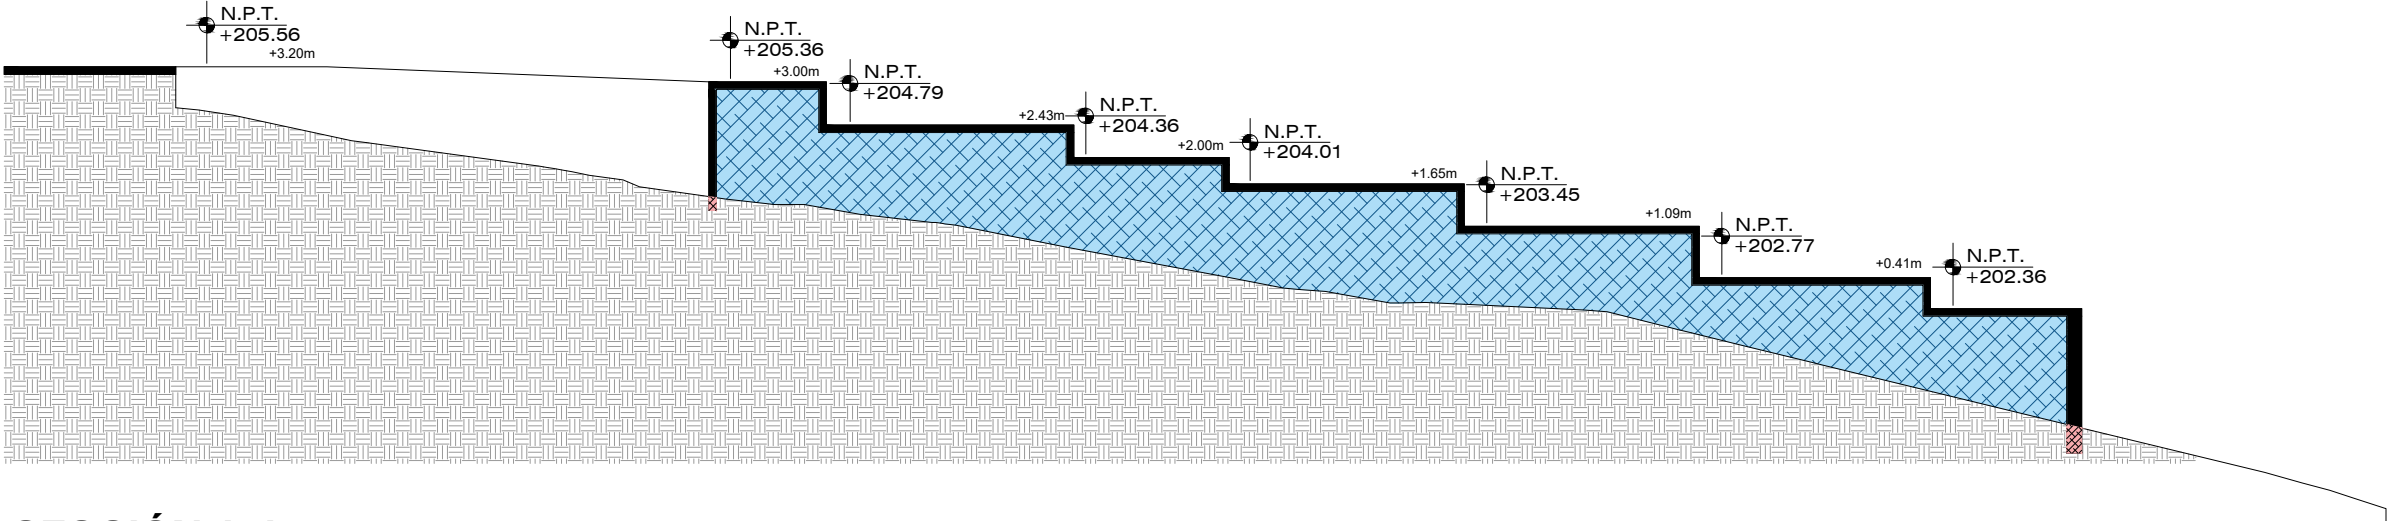

SECCIÓN A-A'


ESCALA: 1:100

TABLA DE ACCESIBILIDAD		
SIMBOLOGÍA	DESCRIPCIÓN	CANTIDAD
	EXCAVACIONES EN MATERIAL TIPO I Y II PARA CIMENTACIONES. VOLUMEN MEDIDO EN SECCION A LINEAS DE PROYECTO, INCLUYE: AFINE, TALUDES DE LA EXCAVACIÓN, MAQUINARIA, HERRAMIENTA, EQUIPO, MANO DE OBRA Y ACAMELLONAMIENTO PARA SU POSTERIOR RETIRO O REUTILIZACIÓN.	4.71M3
	RELLENO CON MATERIAL PRODUCTO DE LA EXCAVACIÓN Y EN CAPAS NO MAYORES DE 20 CM DE ESPESOR, COMPACTADAS AL 95% DE SU PVSM, VOLUMEN MEDIDO EN SECCION, INCLUYE: MATERIAL, AGUA, HOMOGENIZACIÓN, EQUIPO, HERRAMIENTAS Y MANO DE OBRA.	419.33M3

Malla electrosoldada
6"x6" / 10-10

Vrs. #3 @ .15m

Concreto fc: 250kg/cm2

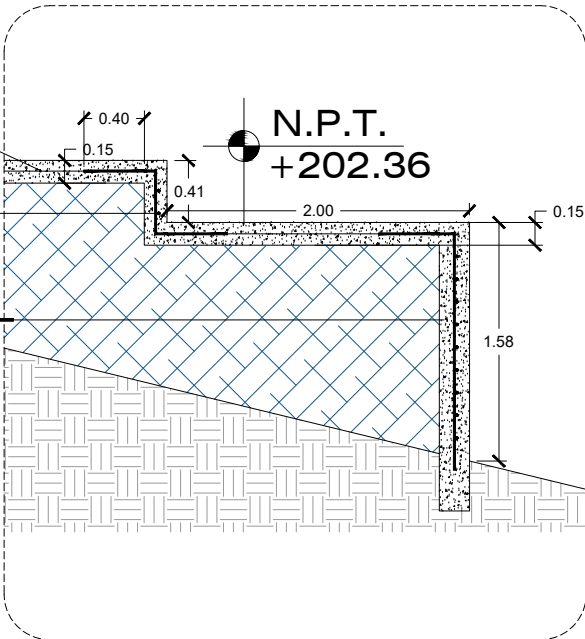

DETALLE RAMPA

ESCALA: 1:50

**VILLAS DIF CAPULLOS | ACCESO RAMPA /
ESCALERAS**
ESCALA: 1:100