



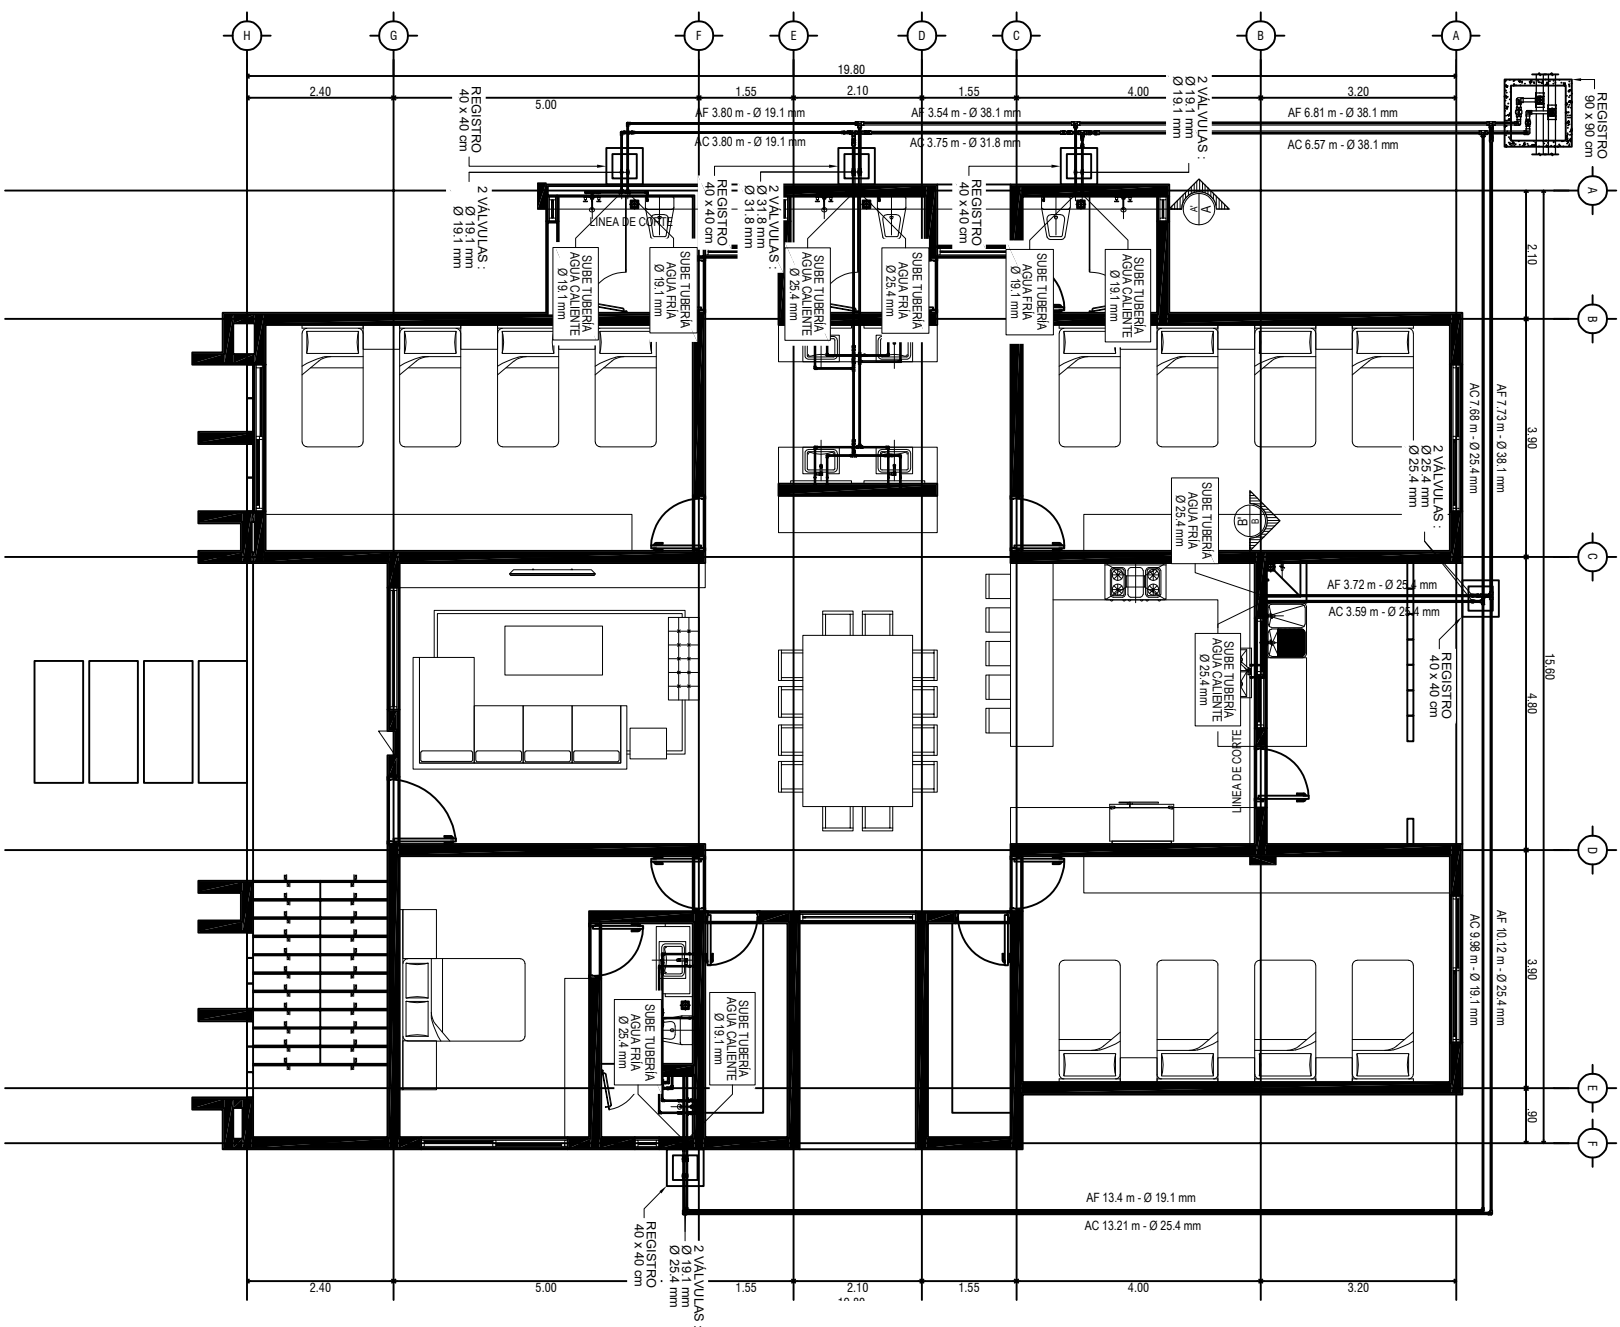

VILLAS PB
RED DE AGUA FRÍA Y CALIENTE
ESCALA: 1:125

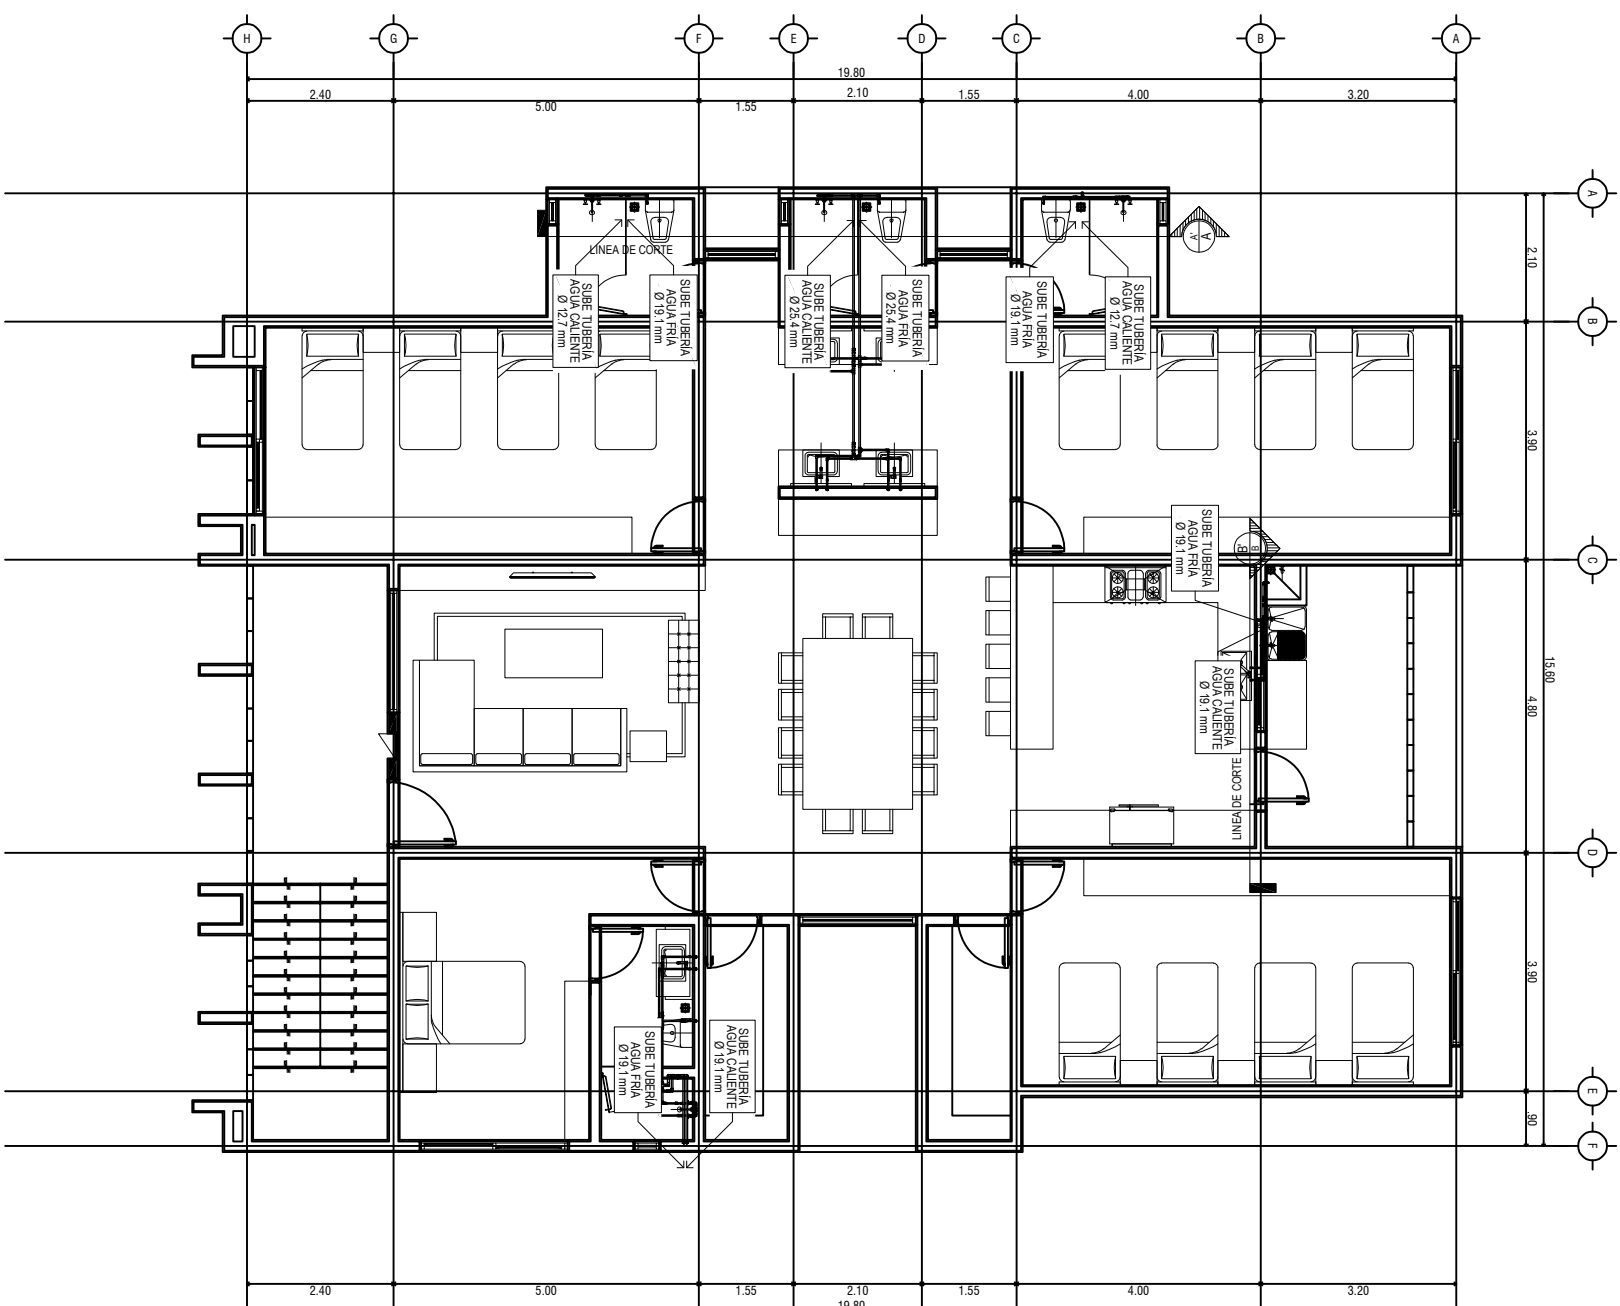

VILLAS PA
RED DE AGUA FRÍA Y CALIENTE
ESCALA: 1:125

 EL GOBIERNO DEL NUEVO NUEVO LEÓN	
DEPENDENCIA NORMATIVA	
PROYECTO REMODELACION DIF CAPULLOS	
NOMENCLATURA	
NPT	NIVEL DE PISO TERMINADO
NB	NIVEL DE BALQUETA
NSLE	NIVEL SUPERIOR DE LOSA DE ENTREPISO
NILE	NIVEL SUPERIOR DE LOSA DE ENTRENOSO
NSLA	NIVEL SUPERIOR DE LOSA DE AZOTEA
NILA	NIVEL INTERIOR DE LOSA DE AZOTEA
NJ	NIVEL DE JARDIN
NK	NIVEL DE CALLE
NP	NIVEL DE PAVIMENTO
SIMBIOLOGIA GENERAL	
CAMBIO DE NIVEL	
	E/E
	N/E
	NIVEL DE PISO TERMINADO (PLANTA)
	NIVEL DE PISO TERMINADO (ELEVACION)
	ETIOLETA DE ELEVACION EXTERIOR
	SECCION GENERAL
00/0000	
NOTAS GENERALES	
• TODAS LAS COTACIONES INCLUYEN EL ANILLO DE CIMENTACION. • ESTE PLANO DEBE SER VERIFICADO CON LOS CORRESPONDIENTES DE INGENIERIA Y ESTRUCTURAS. CALCULAR DISPONIBILIDAD DEBIDA CONSULTA CON LA DIRECCION DE OBRA. • EL CONTRATO DE PROYECTO DE LA OBRA, ANTES DE EMPEZAR LAS OBRAS, DEBE INCLUIR EN EL PLANO DE CIMENTACION LAS COTACIONES Y LAS MEDIDAS EN ESTE PLANO. • EN CADA UNO DE LOS PUNTOS DE OBRA, CALCULAR LA CANTIDAD DE HERRAJE. • LA DISTRIBUCION DE LA OBRA DEBERA VERIFICAR CONTINUAMENTE QUE LOS PLANOS ESTEN ACTUALIZADOS Y VERIFICAR LA CORRECTA COMUNICACION CON LOS OTROS ACTORES DEL PROYECTO.	
REV	FECHA
COMENTARIOS	
1	
RESPONSABLE DE PROYECTO	
DEPENDENCIA NORMATIVA	
CLAVE	
CAP-VD- HID-01 	
NOMBRE DE PLANO	
VILLAS CAPULLOS PLANO HIDRAULICO	
NOTA:	
ESTE PROGRAMA ES DE CARÁCTER PUBLICO, NO ES PATRONAL, NI PROMOCIONADO POR PARTIDO POLITICO ALGUNO, NI SUS RECURSOS PROVIENEN DE LOS IMPUESTOS QUE PAGAN TODOS LOS CONTRIBUYENTES. ESTA PROHIBIDO EL USO DE ESTE PROGRAMA CON FINES POLITICOS, RELIGIOSOS, O PARA OTROS DISTINTOS A LOS ESTABLECIDOS.	