


PLANA BAJA
UBICACIÓN MOBILIARIO
ESCALA: 1:125

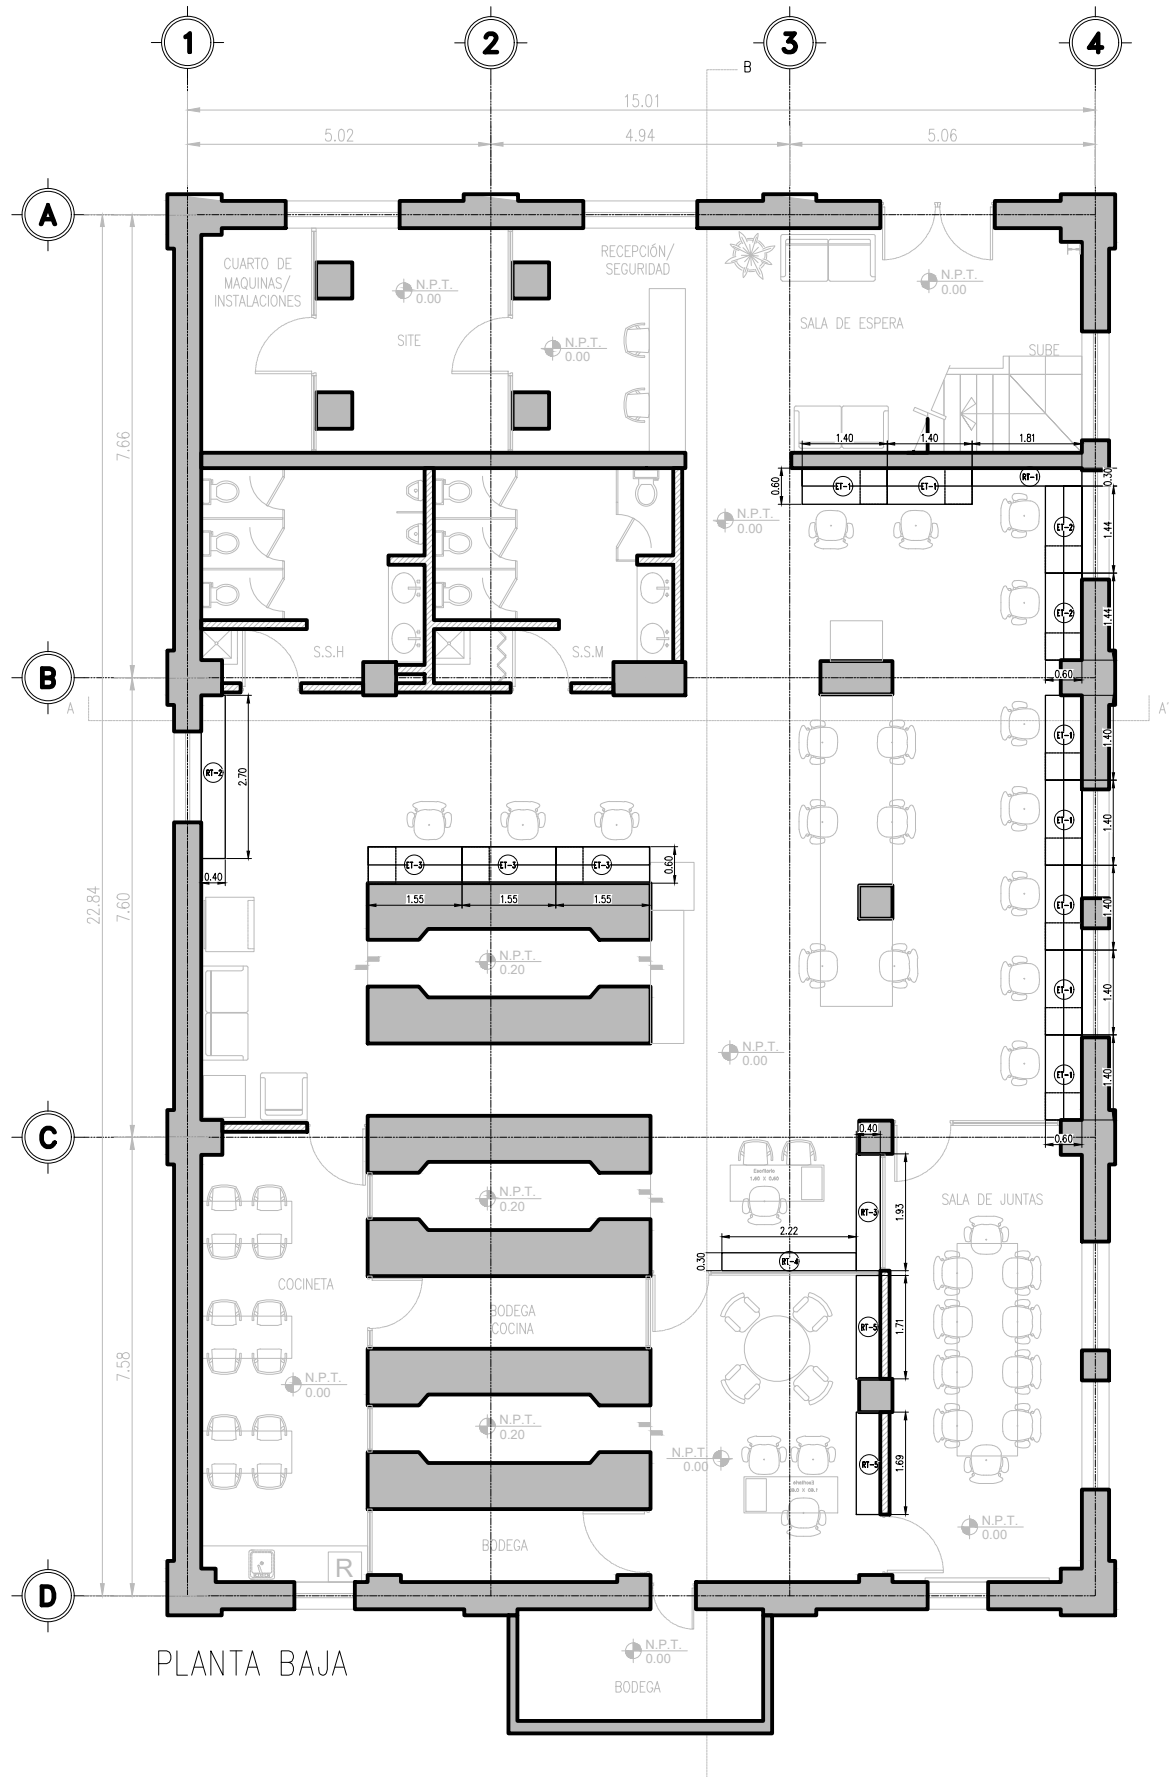

*NOTA:
EL ACOMODO DE LOS
TABURETES ES SUGERENTE.
LOS TABURETES SON
MOVIBLES Y APILABLES.

SIMBOLOGÍA	NOMENCLATURA	DESCRIPCIÓN	UNIDAD	CANTIDAD
	ET-1	ESCRITORIO TIPO CON REPISAS FABRICADO CON MADERA DE ENCINO Y ESTRUCTURA METÁLICA COLOR NEGRO. MEDIDAS 1.40 X 0.60 M. VER PLANO SINT_MOB03	PZA	7
	ET-2	ESCRITORIO TIPO CON REPISAS FABRICADO CON MADERA DE ENCINO Y ESTRUCTURA METÁLICA COLOR NEGRO. MEDIDAS 1.44 X 0.60 M. VER PLANO SINT_MOB03	PZA	2
	ET-3	ESCRITORIO TIPO CON REPISAS FABRICADO CON MADERA DE ENCINO Y ESTRUCTURA METÁLICA COLOR NEGRO. MEDIDAS 1.55 X 0.60 M. VER PLANO SINT_MOB03	PZA	3
	ET-1	REPISA TIPO CON FABRICADA CON MADERA DE ENCINO Y ESTRUCTURA METÁLICA COLOR NEGRO. MEDIDAS 1.81 X 0.30 M. VER PLANO SINT_MOB04	PZA	1
	ET-2	REPISA TIPO CON FABRICADA CON MADERA DE ENCINO Y ESTRUCTURA METÁLICA COLOR NEGRO. MEDIDAS 2.70 X 0.40 M. VER PLANO SINT_MOB04	PZA	1
	ET-3	REPISA TIPO CON FABRICADA CON MADERA DE ENCINO Y ESTRUCTURA METÁLICA COLOR NEGRO. MEDIDAS 1.93 X 0.40 M. VER PLANO SINT_MOB04	PZA	1
	ET-4	REPISA TIPO CON FABRICADA CON MADERA DE ENCINO Y ESTRUCTURA METÁLICA COLOR NEGRO. MEDIDAS 2.22 X 0.30 M. VER PLANO SINT_MOB04	PZA	1
	ET-5	REPISA TIPO CON FABRICADA CON MADERA DE ENCINO Y ESTRUCTURA METÁLICA COLOR NEGRO. MEDIDAS 1.71 X 0.40 M. VER PLANO SINT_MOB04	PZA	1
	ET-6	REPISA TIPO CON FABRICADA CON MADERA DE ENCINO Y ESTRUCTURA METÁLICA COLOR NEGRO. MEDIDAS 1.69 X 0.30 M. VER PLANO SINT_MOB04	PZA	1



EL GOBIERNO DEL
NUEVO LEÓN

DEPENDENCIA NORMATIVA



ADMINISTRACIÓN
MUNICIPIO DE MONTERREY, N.L.

PROYECTO

SINTRAM

MUNICIPIO DE MONTERREY, N.L.

NOMENCLATURA

NPT NIVEL DE PISO TERMINADO
NB NIVEL DE BAQUETA
NSLE NIVEL SUPERIOR DE LOSA DE ENTREPISO
NILE NIVEL INFERIOR DE LOSA DE ENTREPISO
NSLA NIVEL SUPERIOR DE LOSA DE AZOTEA
NILA NIVEL INFERIOR DE LOSA DE AZOTEA
NJ NIVEL DE JARDÍN
NC NIVEL DE CALLE
NP NIVEL DE PRETIL

SIMBOLOGÍA GENERAL

 CAMBIO DE NIVEL
 EJE
 N.P.T. 0.00 NIVEL DE PISO TERMINADO (PLANTA)
 N.P.T. 0.00 NIVEL DE PISO TERMINADO (ELEVACIÓN)
 00/A000 ETIQUETA DE ELEVACION EXTERIOR
 00/A000 SECCIÓN GENERAL

NOTAS GENERALES

- TODAS LAS ACOTACIONES Y NIVELES EN METROS.
- LA PLANTA ARQUITECTÓNICA DEBE SOBRE LAS PLANTAS.
- ESTE PLANO DEBERÁ VERIFICARSE CON LOS CORRESPONDIENTES DE INSTALACIONES Y ESTRUCTURALES. CUALQUIER DISCREPANCIA DEBERÁ CONSULTARSE CON LA DIRECCIÓN DE OBRA.
- EL CONTRATISTA RECTIFICARÁ EN EL LUGAR DE LA OBRA, ANTES DE EJECUTAR, LAS DIMENSIONES Y NIVELES INDICADOS EN ESTE PLANO, DEBENDO SOMETER A LA DIRECCIÓN DE OBRA CUALQUIER DIFERENCIA QUE HUBIERE.
- EL CONSTRUCTOR DE OBRA DEBERÁ VERIFICAR CONTINUAMENTE QUE LOS PLANOS ESTÉN ACTUALIZADOS Y ASEGURAR LA CORRECTA COORDINACIÓN CON LAS OTRAS ACTIVIDADES DE LA OBRA.

REV FECHA COMENTARIOS

1	-	-

RESPONSABLE DE PROYECTO

DEPENDENCIA NORMATIVA

CLAVE

SINT_MOB01

NORTE



NOMBRE DE PLANO

PLANTA BAJA MOBILIARIO

NOTA:

ESTE PROGRAMA ES DE CARÁCTER PÚBLICO, NO ES PATROCINADO, NI PROMOVIDO POR PARTIDO POLÍTICO ALGUNO Y SUS RECURSOS PROVIENEN DE LOS IMPUESTOS QUE PAGAN TODOS LOS CONTRIBUYENTES. ESTÁ PROHIBIDO EL USO DE ESTE PROGRAMA CON FINES POLÍTICOS, ELECTORALES, DE LUCRO Y OTROS DISTINTOS A LOS ESTABLECIDOS.



MOVILIDAD Y PLANEACIÓN URBANA
GABINETE DE GENERACIÓN DE MOVIDA SOSTENIBLE