


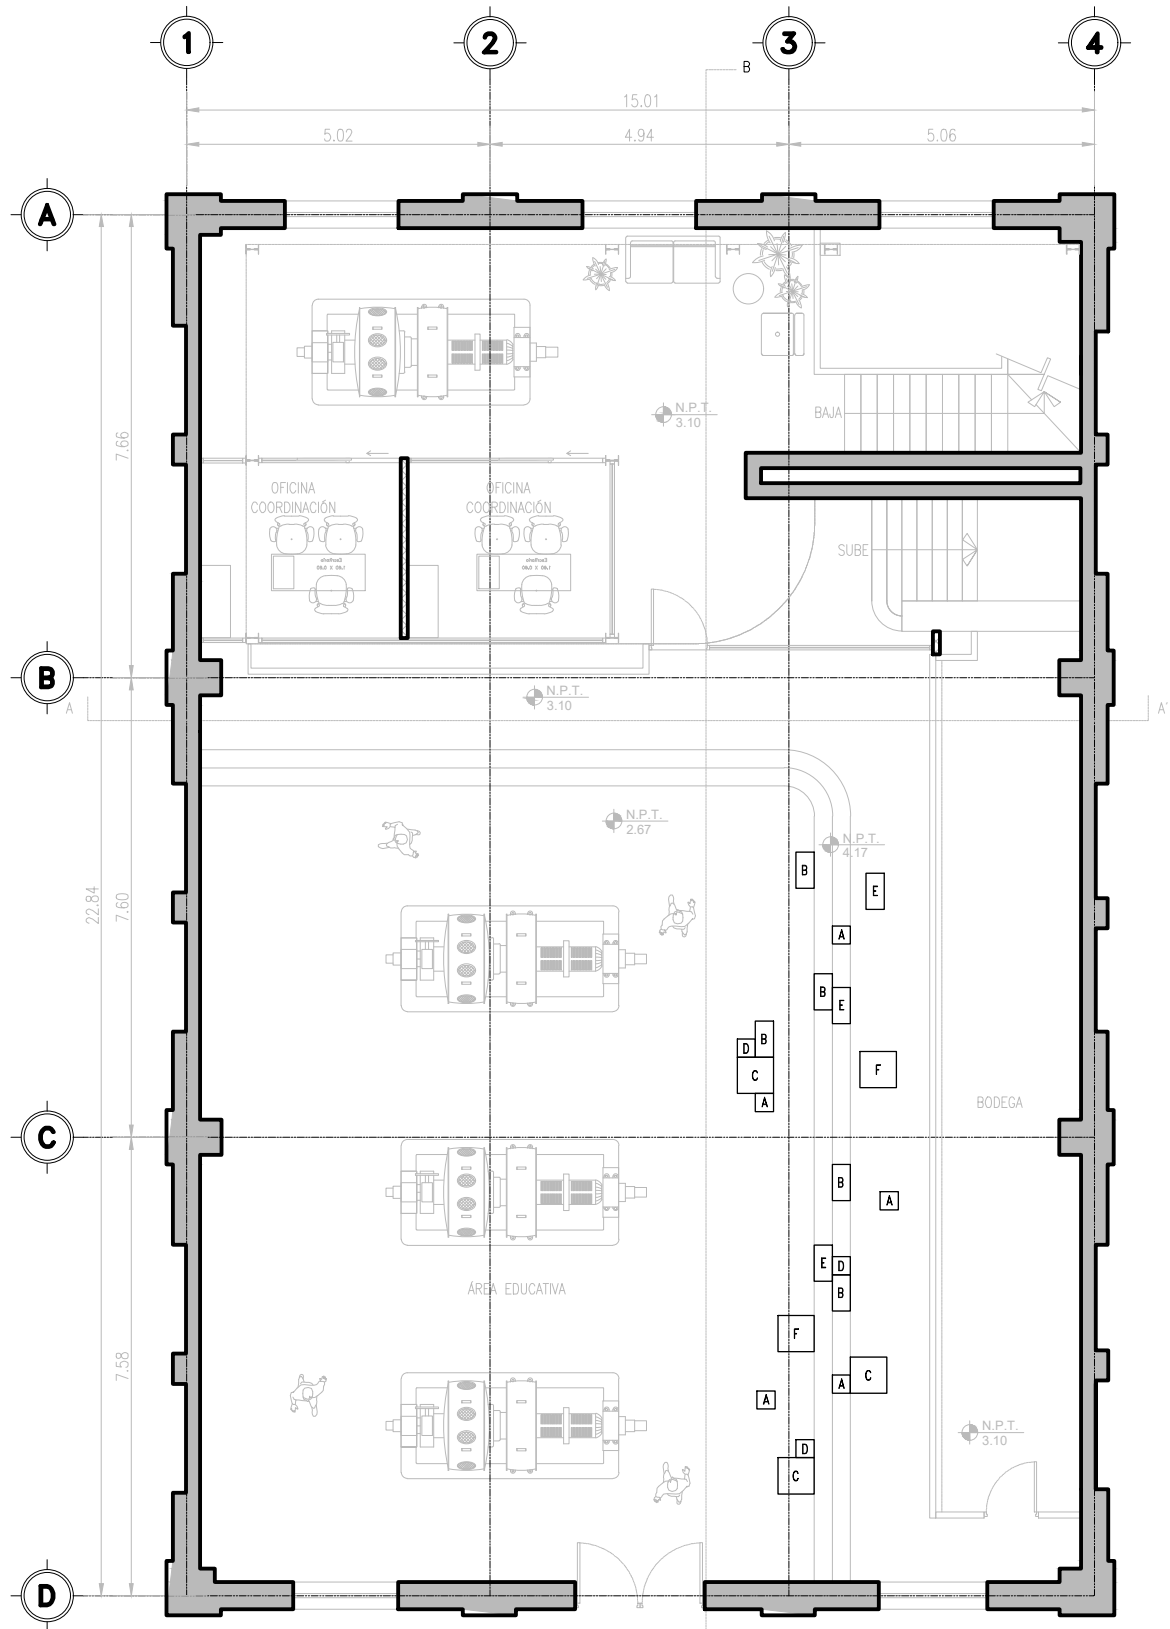

PLANTA BAJA

1er NIVEL
UBICACIÓN MOBILIARIO
ESCALA: 1:125

***NOTA:**
EL ACOMODO DE LOS
TABURETES ES SUGERENTE.
LOS TABURETES SON
MOVIBLES Y APILABLES.

SIMBOLOGÍA	NOMENCLATURA	DESCRIPCIÓN	UNIDAD	CANTIDAD
A	A	TABURETE DE MADERA DE 30(A) X 30(L) X 40(H) CM COMPUESTO POR CAJÓN Y TAPA TAPIZADA.	PZA	5
B	B	TABURETE DE MADERA DE 30(A) X 60(L) X 40(H) CM COMPUESTO POR CAJÓN Y TAPA TAPIZADA.	PZA	5
C	C	TABURETE DE MADERA DE 60(A) X 60(L) X 40(H) CM COMPUESTO POR CAJÓN Y TAPA TAPIZADA.	PZA	3
D	D	TABURETE DE MADERA DE 30(A) X 30(L) X 40(H) CM COMPUESTO POR CAJÓN Y TAPA.	PZA	3
E	E	TABURETE DE MADERA DE 30(A) X 60(L) X 40(H) CM COMPUESTO POR CAJÓN Y TAPA.	PZA	3
F	F	TABURETE DE MADERA DE 60(A) X 60(L) X 40(H) CM COMPUESTO POR CAJÓN Y TAPA.	PZA	2



EL GOBIERNO DEL
NUEVO LEÓN

DEPENDENCIA NORMATIVA



ADMINISTRACIÓN
MUNICIPIO DE MONTERREY, N.L.

PROYECTO

SINTRAM

MUNICIPIO DE MONTERREY, N.L.

NOMENCLATURA

NPT	NIVEL DE PISO TERMINADO
NB	NIVEL DE BAQUETA
NSLE	NIVEL SUPERIOR DE LOSA DE ENTREPISO
NILE	NIVEL INFERIOR DE LOSA DE ENTREPISO
NSLA	NIVEL SUPERIOR DE LOSA DE AZOTEA
NILA	NIVEL INFERIOR DE LOSA DE AZOTEA
NJ	NIVEL DE JARDÍN
NC	NIVEL DE CALLE
NP	NIVEL DE PRETIL

SIMBOLOGÍA GENERAL

	CAMBIO DE NIVEL
	EJE
	NIVEL DE PISO TERMINADO (PLANTA)
	NIVEL DE PISO TERMINADO (ELEVACIÓN)
	ETIQUETA DE ELEVACION EXTERIOR
	SECCIÓN GENERAL

NOTAS GENERALES

- TODAS LAS ACOTACIONES Y NIVELES EN METROS.
- LA PLANTA ARQUITECTÓNICA DEBE SOBRE LAS PLANTAS.
- ESTE PLANO DEBERÁ VERIFICARSE CON LOS CORRESPONDIENTES DE INSTALACIONES Y ESTRUCTURALES. CUALQUIER DISCREPANCIA DEBERÁ CONSULTARSE CON LA DIRECCIÓN DE OBRA.
- EL CONTRATISTA RECTIFICARÁ EN EL LUGAR DE LA OBRA, ANTES DE EJECUTAR, LAS DIMENSIONES Y NIVELES INDICADOS EN ESTE PLANO, DEBENDO SOMETER A LA DIRECCIÓN DE OBRA CUALQUIER DIFERENCIA QUE HUBIERE.
- EL CONSTRUCTOR DE OBRA DEBERÁ VERIFICAR CONTINUAMENTE QUE LOS PLANOS ESTÉN ACTUALIZADOS Y ASEGURAR LA CORRECTA COORDINACIÓN CON LAS OTRAS ACTIVIDADES DE LA OBRA.

REV	FECHA	COMENTARIOS
1	-	-

RESPONSABLE DE PROYECTO

DEPENDENCIA NORMATIVA

CLAVE	NORTE
SINT_ MOB02	

NOMBRE DE PLANO

1er NIVEL
MOBILIARIO

NOTA:

ESTE PROGRAMA ES DE CARÁCTER PÚBLICO, NO ES PATROCINADO, NI PROMOVIDO POR PARTIDO POLÍTICO ALGUNO Y SUS RECURSOS PROVIENEN DE LOS IMPUESTOS QUE PAGAN TODOS LOS CONTRIBUYENTES. ESTÁ PROHIBIDO EL USO DE ESTE PROGRAMA CON FINES POLÍTICOS, ELECTORALES, DE LUCRO Y OTROS DISTINTOS A LOS ESTABLECIDOS.



MOVILIDAD Y PLANEACIÓN URBANA
GABINETE DE GENERACIÓN DE MOVIDA SOSTENIBLE