


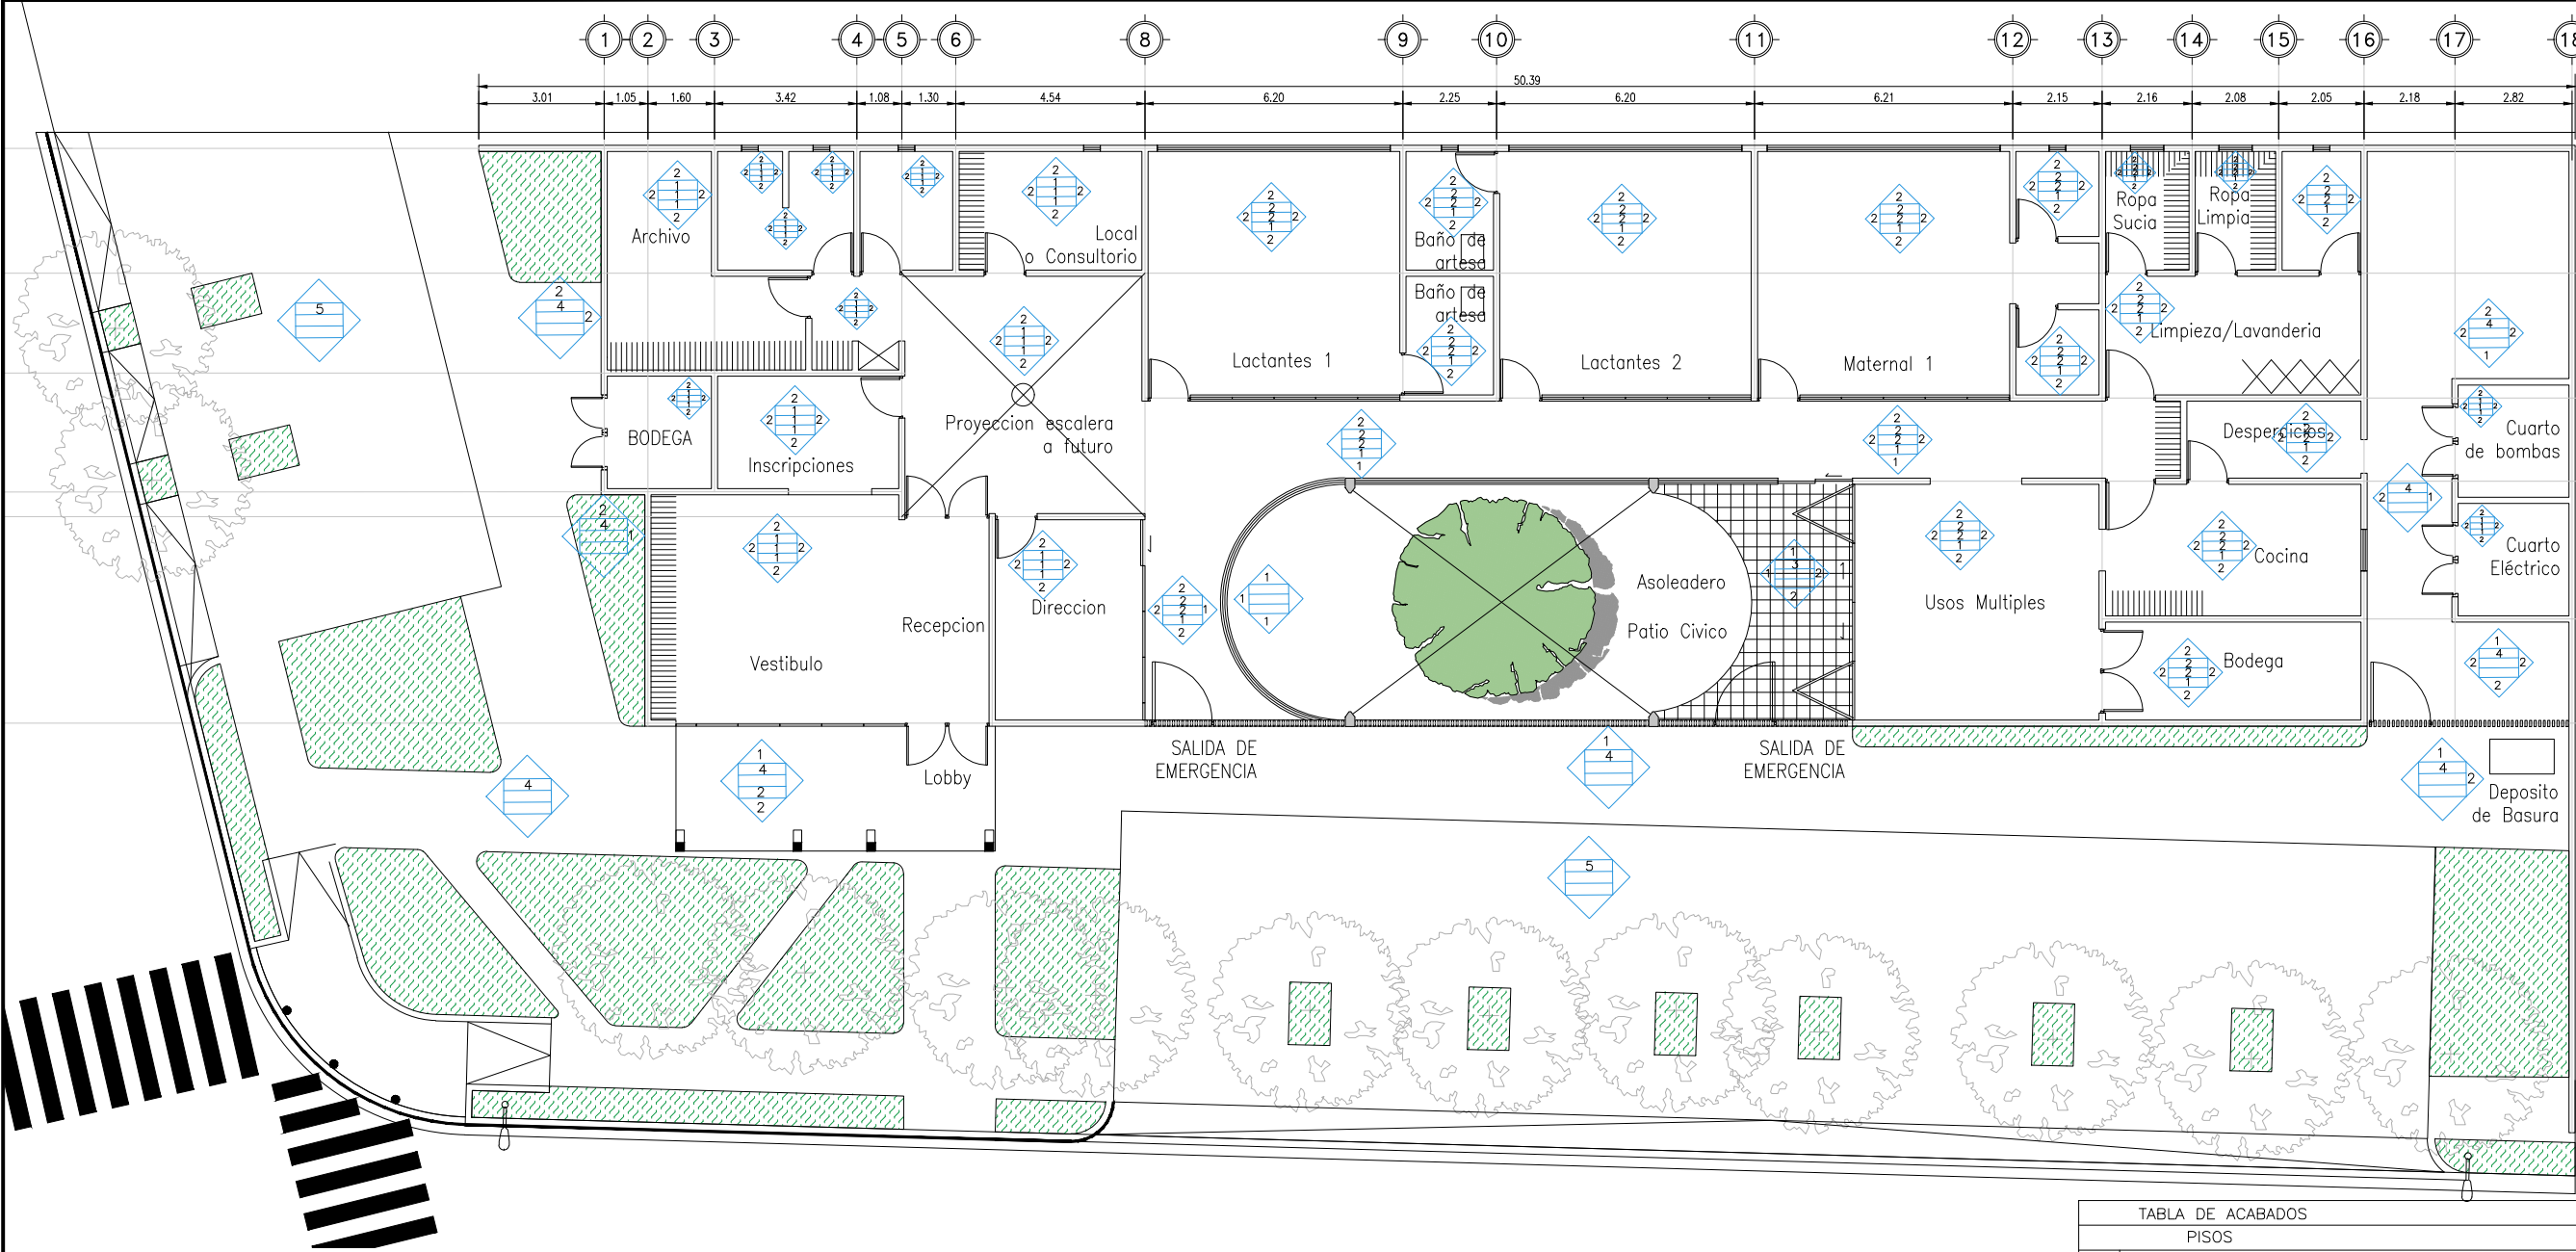

GUARDERÍA GRAL. TERÁN
PLANTA BAJA
ESCALA: 1:175



TABLA DE ACABADOS	
PISOS	
1	PISO CUERPO MARCA INTERCERAMIC, MODELO POLARIS EN FORMATO GRANDE, (45 x 90 cm) ESTILO CEMENTO, COLOR NOVA GRAY
2	PISO CUERPO INTERCERAMIC, MODELO RAINFOREST EN FORMATO GRANDE 20X60 CMS, ESTILO MADERA, COLOR TAUPE
3	ADOQUIN RECTANGULAR VICTOR ALDANA DE 20 X 10 X 6 CM O SIMILAR. COLOR GRIS Y GRIS OSCURO ALTERNADOS.
4	CONCRETO LAVADO f'c 250 kg/cm2 CON MALLA 6X6 6/6
5	CONCRETO FLOTADO f'c 200 kg/cm2 CON MALLA 6x6 10/10
MUROS	
1	ACABADO EN PINTURA COMEX PRO 1000 PLUS 19A0600339 CÓDIGO DE COLOR : 312-05 AZOR
2	ACABADO EN PINTURA COMEX PRO 1000 PLUS 19A0600339 CÓDIGO DE COLOR : 275-03 OROMO
ZOCLOS	
1	PISO CUERPO MARCA INTERCERAMIC, MODELO POLARIS EN FORMATO GRANDE, (45 x 90 cm) ESTILO CEMENTO, COLOR NOVA GRAY
2	PISO CUERPO INTERCERAMIC, MODELO RAINFOREST EN FORMATO GRANDE 20X60 CMS, ESTILO MADERA, COLOR TAUPE
CIELOS	
1	PINTURA COMEX REAL FLEX 19A0275501 CÓDIGO DE COLOR: PINZÓN 014-01 ACABADO SEMI-MATE
2	DECK SINTETICO DE APARIENCIA MADERA MARCA TEKNO STEP O SIMILAR, LINEA RESIDENCIAL COLOR MAPLE



DEPENDENCIA NORMATIVA

PROYECTO
**GUARDERÍA
GENERAL TERÁN**

NOMENCLATURA	
NPT	NIVEL DE PISO TERMINADO
NB	NIVEL DE BAQUETA
NSLE	NIVEL SUPERIOR DE LOSA DE ENTREPISO
NILE	NIVEL SUPERIOR DE LOSA DE ENTREPISO
NSLA	NIVEL SUPERIOR DE LOSA DE AZOTEA
NILA	NIVEL INFERIOR DE LOSA DE AZOTEA
NJ	NIVEL DE JARDÍN
NC	NIVEL DE CALLE
NP	NIVEL DE PRETIL

SIMBOLOGÍA GENERAL	
	CAMBIO DE NIVEL
	EJE
	NIVEL DE PISO TERMINADO (PLANTA)
	NIVEL DE PISO TERMINADO (ELEVACIÓN)
	ETIQUETA DE ELEVACION EXTERIOR
	SECCIÓN GENERAL

- NOTAS GENERALES
- TODAS LAS ACOTACIONES Y NIVELES EN METROS.
 - LA PLANTA ARQUITECTÓNICA SE RIGE SOBRE TODAS LAS PLANTAS.
 - ESTE PLANO DEBERÁ VERIFICARSE CON LOS CORRESPONDIENTES DE INSTALACIONES Y ESTRUCTURALES. CUALQUIER DISCREPANCIA DEBERÁ CONSULTARSE CON LA DIRECCIÓN DE OBRA.
 - EL CONTRASTA RECTIFICAR EN EL LUGAR DE LA OBRA, ANTES DE EJECUTAR LAS DIMENSIONES Y NIVELES INDICADOS EN ESTE PLANO, DEBIENDO SOMETER A LA DIRECCIÓN DE OBRA CUALQUIER DIFERENCIA QUE HUBIERE.
 - EL CONSTRUCTOR DE OBRA DEBERÁ VERIFICAR CONTINUAMENTE QUE LOS PLANOS ESTÉN ACTUALIZADOS Y ASEGURAR LA CORRECTA COORDINACIÓN CON LAS OTRAS ACTIVIDADES DE LA OBRA.

REV	FECHA	COMENTARIOS
1		

RESPONSABLE DE PROYECTO

DEPENDENCIA NORMATIVA

CLAVE	NORTE
GGT-ACA-01	

NOMBRE DE PLANO
**PLANO DE
ACABADOS**

NOTA:
ESTE PROGRAMA ES DE CARÁCTER PÚBLICO, NO ES PATROCINADO, NI PROMOVIDO POR PARTIDO POLÍTICO ALGUNO Y SUS RECURSOS PROVIENEN DE LOS IMPUESTOS QUE PAGAN TODOS LOS CONTRIBUYENTES. ESTÁ PROHIBIDO EL USO DE ESTE PROGRAMA CON FINES POLÍTICOS, ELECTORALES, DE LUCRO Y OTROS DISTINTOS A LOS ESTABLECIDOS.

