



C-10
ELEVACIÓN FRONTAL

C-10 0.80 0.40 VENTANA	REFERENCIA:	CANCELERIA TIPO C-10
	DIM. VANO: (ANCHO X ALTO)	0.80 x 0.40
	ESPECIFICACION: (APROBACION POR PROVEEDOR)	VENTANA CORREDIZA CUPRUM ALUMPRO. FABRICADA CON UN MARCO DE ALUMINIO NEGRO, DISEÑO DE PANEL FIJO Y OTRO MÓVIL CON BROCHE CENTRAL QUE FACILITA SU APERTURA. POSEE MOSQUITERO DESMONTABLE DE FIBRA DE VIDRIO Y VIDRIO SENCILLO TRANSPARENTE DE 6 MM. SUS DIMENSIONES SON 0.80 X 0.40 M, CON PERFIL ESBELTO DE 3.81 CM (1-1/2 PULGADAS).
CANTIDAD:	02	VENTANA

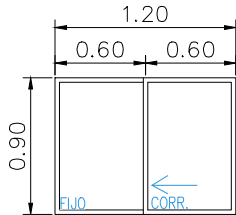

C-11
ELEVACIÓN FRONTAL

C-11 1.20 0.90 VENTANA	REFERENCIA:	CANCELERIA TIPO C-11
	DIM. VANO: (ANCHO X ALTO)	1.20 x 0.90
	ESPECIFICACION: (APROBACION POR PROVEEDOR)	VENTANA CORREDIZA CUPRUM ALUMPRO. FABRICADA CON UN MARCO DE ALUMINIO NEGRO, DISEÑO DE PANEL FIJO Y OTRO MÓVIL CON BROCHE CENTRAL QUE FACILITA SU APERTURA. POSEE MOSQUITERO DESMONTABLE DE FIBRA DE VIDRIO Y VIDRIO SENCILLO TRANSPARENTE DE 6 MM. SUS DIMENSIONES SON 1.20 X 0.90 M, CON PERFIL ESBELTO DE 3.81 CM (1-1/2 PULGADAS).
CANTIDAD:	01	VENTANA

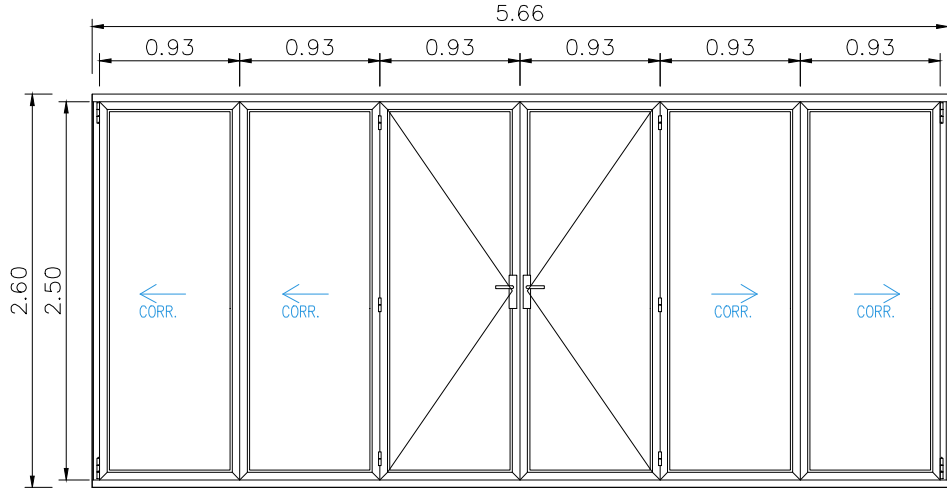

C-12
ELEVACIÓN FRONTAL

C-12 5.66 2.60 PUERTA	REFERENCIA:	CANCELERIA TIPO C-12
	DIM. VANO: (ANCHO X ALTO)	5.66 x 2.60
	ESPECIFICACION: (APROBACION POR PROVEEDOR)	PUERTA PLEGABLE APILABLE DE 6 HOJAS FABRICADA A MEDIDA, INCLUIR EMPAQUES EN PERFILES DE ALUMINIO, SILICONA, TORNILLOS Y CHAZOS PARA LA INSTALACION. CANCEL DE ALUMINIO INTERIOR DE 3" CUPRUM O SIMILAR COLOR NEGRO. CRISTAL TEMPLADO DE 10 MM. AÑADIR CERRADURA PHILLIPS 549 ABL DE EMBITIR PARA PERFILES DE ALUMINIO.
CANTIDAD:	01	PUERTA PLEGABLE

GUARDERÍA GRAL. TERÁN

DETALLES DE CANCELERÍA

ESCALA: 1:50



EL GOBIERNO DEL
NUEVO
NUEVO LEÓN

DEPENDENCIA NORMATIVA

PROYECTO

GUARDERÍA
GENERAL TERÁN

NOMENCLATURA

NPT	NIVEL DE PISO TERMINADO
NB	NIVEL DE BAQUETA
NSLE	NIVEL SUPERIOR DE LOSA DE ENTREPISO
NILE	NIVEL INFERIOR DE LOSA DE ENTREPISO
NSLA	NIVEL SUPERIOR DE LOSA DE AZOTEA
NILA	NIVEL INFERIOR DE LOSA DE AZOTEA
NJ	NIVEL DE JARDÍN
NC	NIVEL DE CALLE
NP	NIVEL DE PRETIL

SIMBOLOGÍA GENERAL



CAMBIO DE NIVEL



EJE



NIVEL DE PISO
TERMINADO (PLANTA)



NIVEL DE PISO TERMINADO
(ELEVACIÓN)



ETIQUETA DE ELEVACION
EXTERIOR



SECCIÓN GENERAL

NOTAS GENERALES

- TODAS LAS ACOTACIONES Y NIVELES EN METROS.
- LA PLANTA ARQUITECTÓNICA RIGE SOBRE TODAS LAS PLANTAS.
- ESTE PLANO DEBERÁ VERIFICARSE CON LOS CORRESPONDIENTES DE INSTALACIONES Y ESTRUCTURALES. CUALQUIER DISCREPANCIA DEBERÁ CONSULTARSE CON LA DIRECCIÓN DE OBRA.
- EL CONTRATISTA RECTIFICARÁ EN EL LUGAR DE LA OBRA, ANTES DE EJECUTAR LAS DIMENSIONES Y NIVELES INDICADOS EN ESTE PLANO, DEBIENDO SOMETERSE A LA DIRECCIÓN DE OBRA CUALQUIER DIFERENCIA QUE HUBIERE.
- EL CONSTRUCTOR DE OBRA DEBERÁ VERIFICAR CONTINUAMENTE QUE LOS PLANOS ESTÉN ACTUALIZADOS Y ASEGURAR LA CORRECTA COORDINACIÓN CON LAS OTRAS ACTIVIDADES DE LA OBRA.

REV	FECHA	COMENTARIOS
-----	-------	-------------

1		

RESPONSABLE DE PROYECTO

DEPENDENCIA NORMATIVA

CLAVE

GGT-
CAN-04

NORTE



NOMBRE DE PLANO

CANCELERIAS
PLANTA BAJA

NOTA:

ESTE PROGRAMA ES DE CARÁCTER PÚBLICO, NO ES PATROCINADO, NI PROMOVIDO POR PARTIDO POLÍTICO ALGUNO Y SUS RECURSOS PROVIENEN DE LOS IMPUESTOS QUE PAGAN TODOS LOS CONTRIBUYENTES. ESTÁ PROHIBIDO EL USO DE ESTE PROGRAMA CON FINES POLÍTICOS, ELECTORALES, DE LUCRO Y OTROS DISTINTOS A LOS ESTABLECIDOS.



MOVILIDAD Y
PLANEACIÓN URBANA

GABINETE DE GENERACIÓN
DE RIQUEZA SOSTENIBLE