


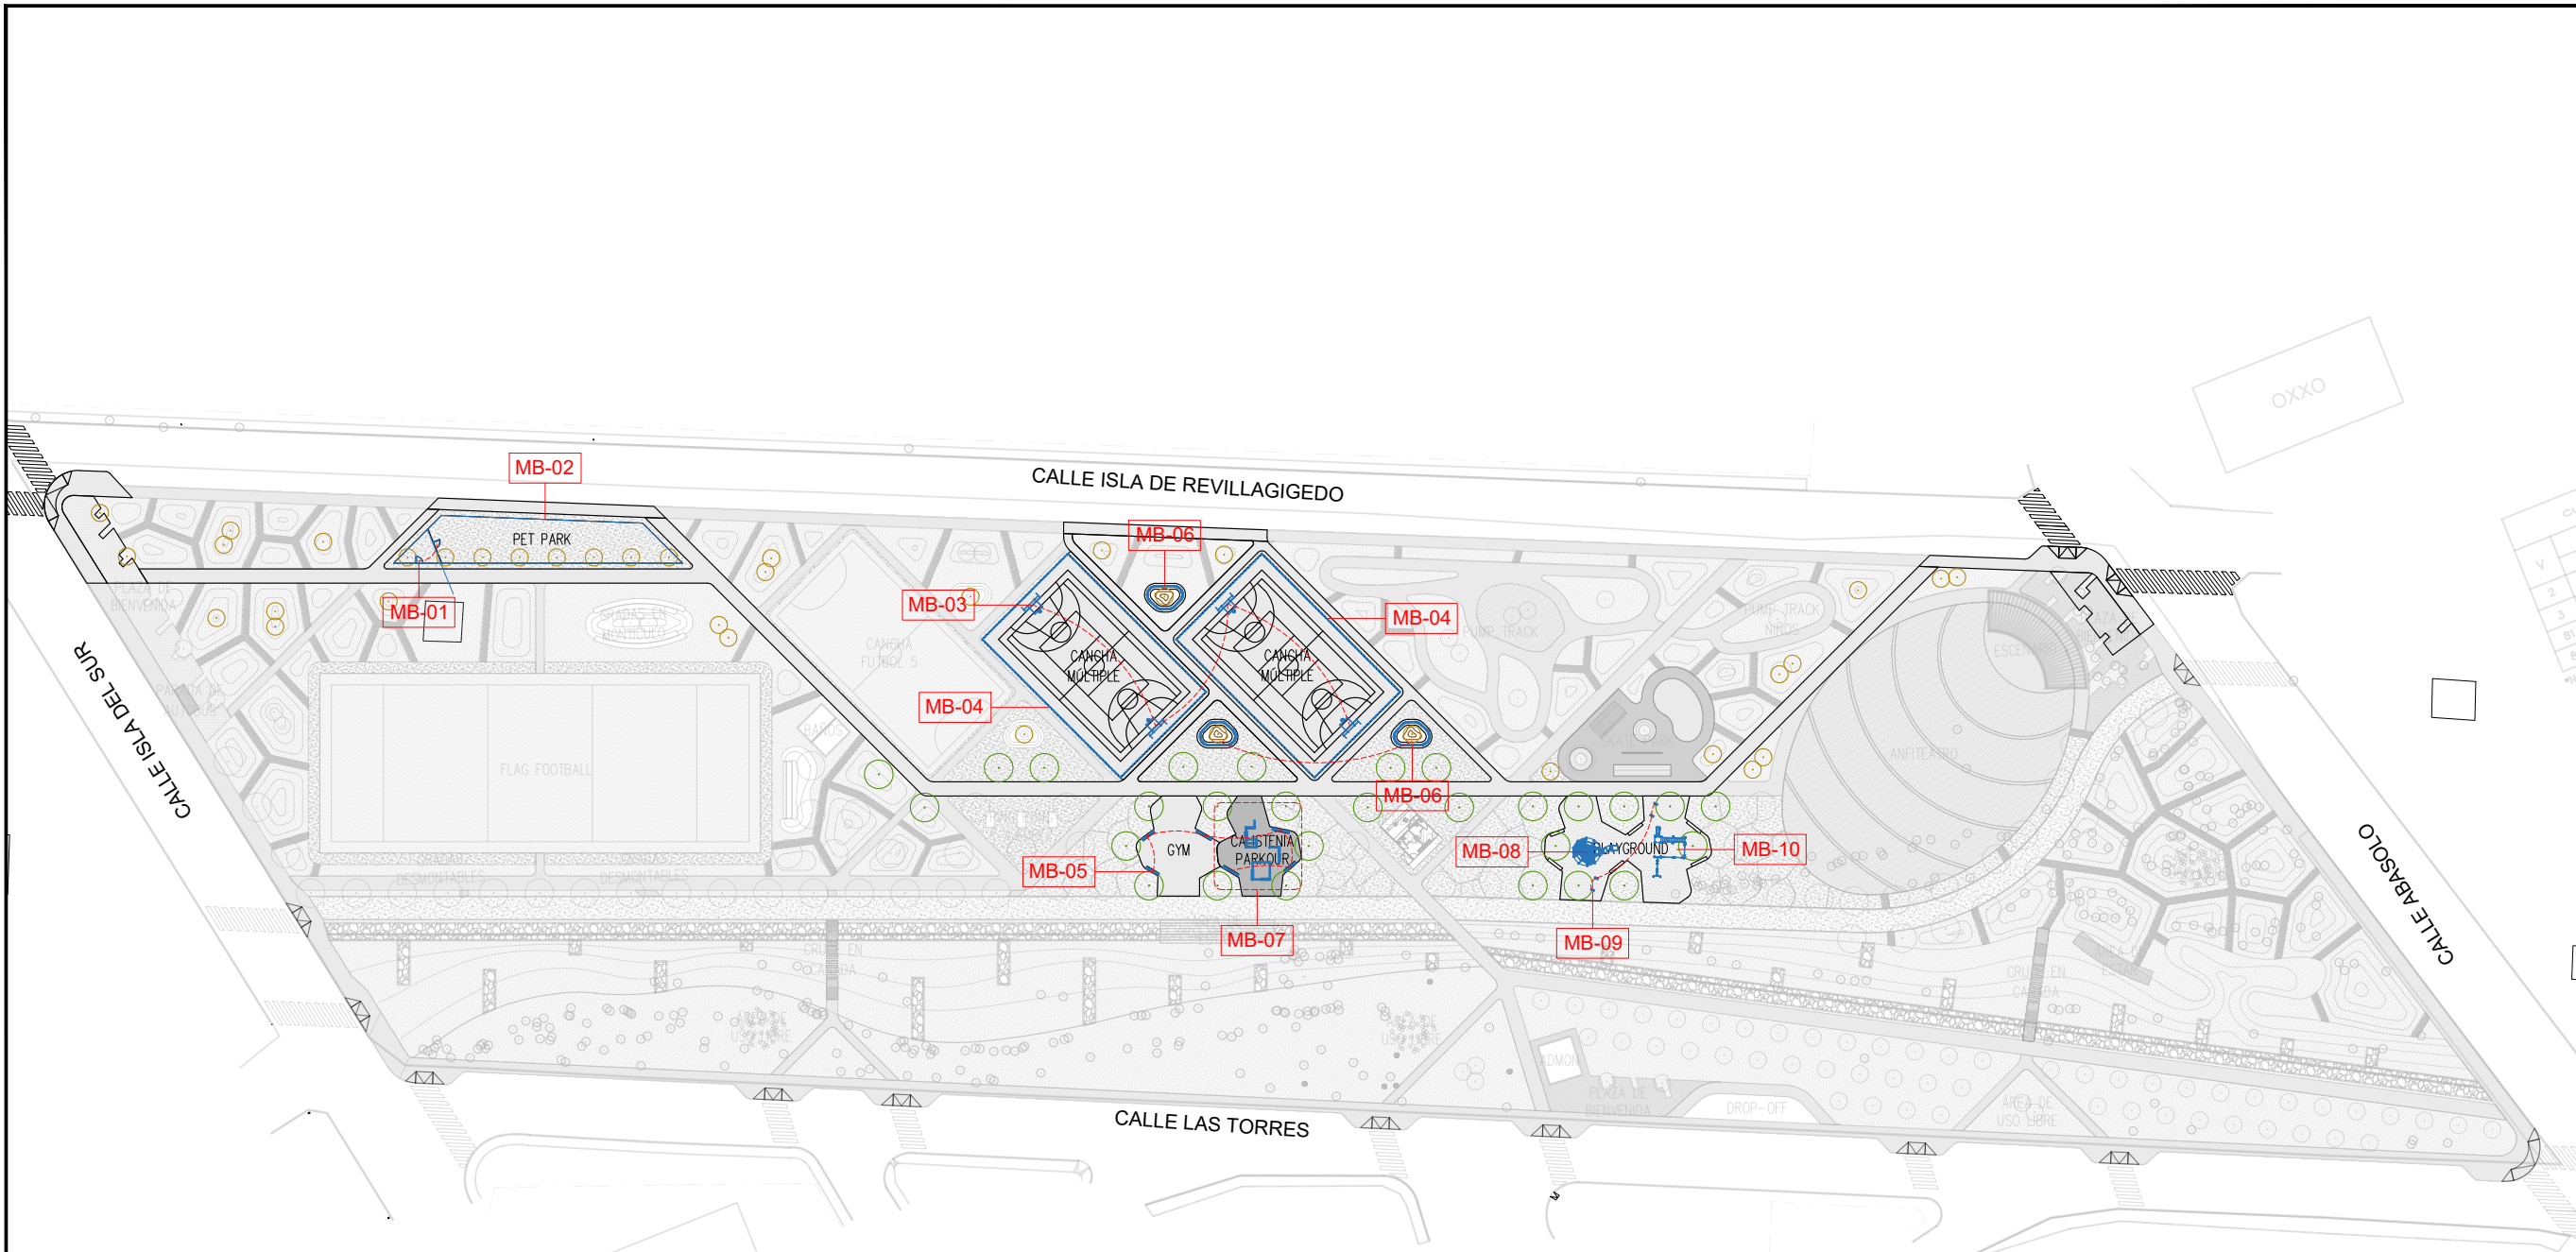

| OBRA CIVIL |              |                                                                                         |                                                                       |        |          |
|------------|--------------|-----------------------------------------------------------------------------------------|-----------------------------------------------------------------------|--------|----------|
| SIMBOLOGIA | NOMENCLATURA | DESCRIPCION                                                                             | VER PLANO                                                             | UNIDAD | CANTIDAD |
|            | MB01         | PUERTA PARA REJA DE 0.90 M DE ANCHO X 1.00 M DE ALTO                                    | GES-MOB-01                                                            | PZA    | 2        |
|            | MB02         | REJA METÁLICA DE ACERO COLOR GRIS DE 1.00 M DE ALTURA                                   | GES-MOB-01                                                            | ML     | 114      |
|            | MB03         | CANASTA - PORTERIA MODELO ED-004 MARCA NACIONAL DE BANCAS                               | GES-MOB-01                                                            | PZA    | 4        |
|            | MB04         | RED PERIMETRAL DE NYLON CON APERTURA DE 10 CM E HILO DE 2.16 MM                         | GES-MOB-01                                                            | ML     | 222      |
|            | MB05         | BANCA DE CONCRETO HECHA EN SITIO                                                        | GES-MOB-02                                                            | ML     | 16.5     |
|            | MB06         | GRADAS DE CONCRETO EN TALUD HECHAS EN SITIO                                             | GES-MOB-02                                                            | ML     | 50       |
|            | MB07         | SET DE TUBULARES METÁLICOS Y MUROS DE CONCRETO PARA CALISTENIA Y PARKOUR HECHO EN SITIO | GES-MOB-03                                                            | PZA    | 1        |
|            | MB08         | JUEGO INFANTIL MODELO RD-E231 SERIE PIRAMIDE MARCA REDDPARK                             | CONSULTAR ESPECIFICACIONES DE INSTALACIÓN Y CIMENTACIÓN CON PROVEEDOR | PZA    | 1        |
|            | MB09         | JUEGO INFANTIL MODELO RD-C266 SERIE MONTABLE MARCA REDDPARK                             |                                                                       | PZA    | 3        |
|            | MB10         | JUEGO INFANTIL MODELO RD-ES801 SERIE MULTIFUNCIONAL MARCA REDDPARK                      |                                                                       | PZA    | 1        |

PLANO LLAVE  
MOBILIARIO  
ESCALA: 1:1250

PARQUE LINEAL LAS TORRES



EL GOBIERNO DEL  
**NUEVO LEÓN**

DEPENDENCIA NORMATIVA



**MOVILIDAD Y PLANEACIÓN URBANA**  
GABINETE DE GOBERNACIÓN DE INICIATIVA SOSTENIBLE

PROYECTO

**PARQUE LINEAL LAS TORRES**

GENERAL ESCOBEDO, N.L.

NOMENCLATURA

|     |                         |
|-----|-------------------------|
| NPT | NIVEL DE PISO TERMINADO |
| NB  | NIVEL DE BAQUETA        |
| NC  | NIVEL DE CALLE          |
| NJ  | NIVEL DE JARDÍN         |

SIMBOLOGÍA GENERAL

|  |                 |
|--|-----------------|
|  | EJE             |
|  | NIVEL EN PLANTA |
|  | NIVEL EN ALZADO |

NOTAS GENERALES

- TODAS LAS ACOTACIONES Y NIVELES EN METROS.
- LA PLANTA ARQUITECTÓNICA DEBE SOBRE PASAR TODAS LAS PLANTAS.
- EL CONTRAESTRUCTURA EN EL LUGAR DE LA OBRA, ANTES DE EJECUTAR LAS DIMENSIONES Y NIVELES INDICADOS EN ESTE PLANO, DEBIENDO SOMETER A LA DIRECCIÓN DE OBRA CUALQUIER DIFERENCIA QUE HUBIERE.
- EL CONSTRUCTOR DE OBRA DEBERÁ VERIFICAR CONTINUAMENTE QUE LOS PLANOS ESTÉN ACTUALIZADOS Y ASEGURAR LA CORRECTA COORDINACIÓN CON LAS OTRAS ACTIVIDADES DE LA OBRA.

| REV | FECHA     | COMENTARIOS             |
|-----|-----------|-------------------------|
| 1   | 16-MAY-22 | PROYECTO ARQUITECTÓNICO |

RESPONSABLE DE PROYECTO

DEPENDENCIA NORMATIVA

|                   |       |
|-------------------|-------|
| CLAVE             | NORTE |
| <b>GES-MOB-00</b> |       |

NOMBRE DE PLANO

**PLANO LLAVE MOBILIARIO**

NOTA:

ESTE PROGRAMA ES DE CARÁCTER PÚBLICO, NO ES PATROCINADO, NI PROMOVIDO POR PARTIDO POLÍTICO ALGUNO Y SUS RECURSOS PROVIENEN DE LOS IMPUESTOS QUE PAGAN TODOS LOS CONTRIBUYENTES. ESTÁ PROHIBIDO EL USO DE ESTE PROGRAMA CON FINES POLÍTICOS, ELECTORALES, DE LUCHO Y OTROS DISTINTOS A LOS ESTABLECIDOS.



**MOVILIDAD Y PLANEACIÓN URBANA**  
GABINETE DE GOBERNACIÓN DE INICIATIVA SOSTENIBLE