


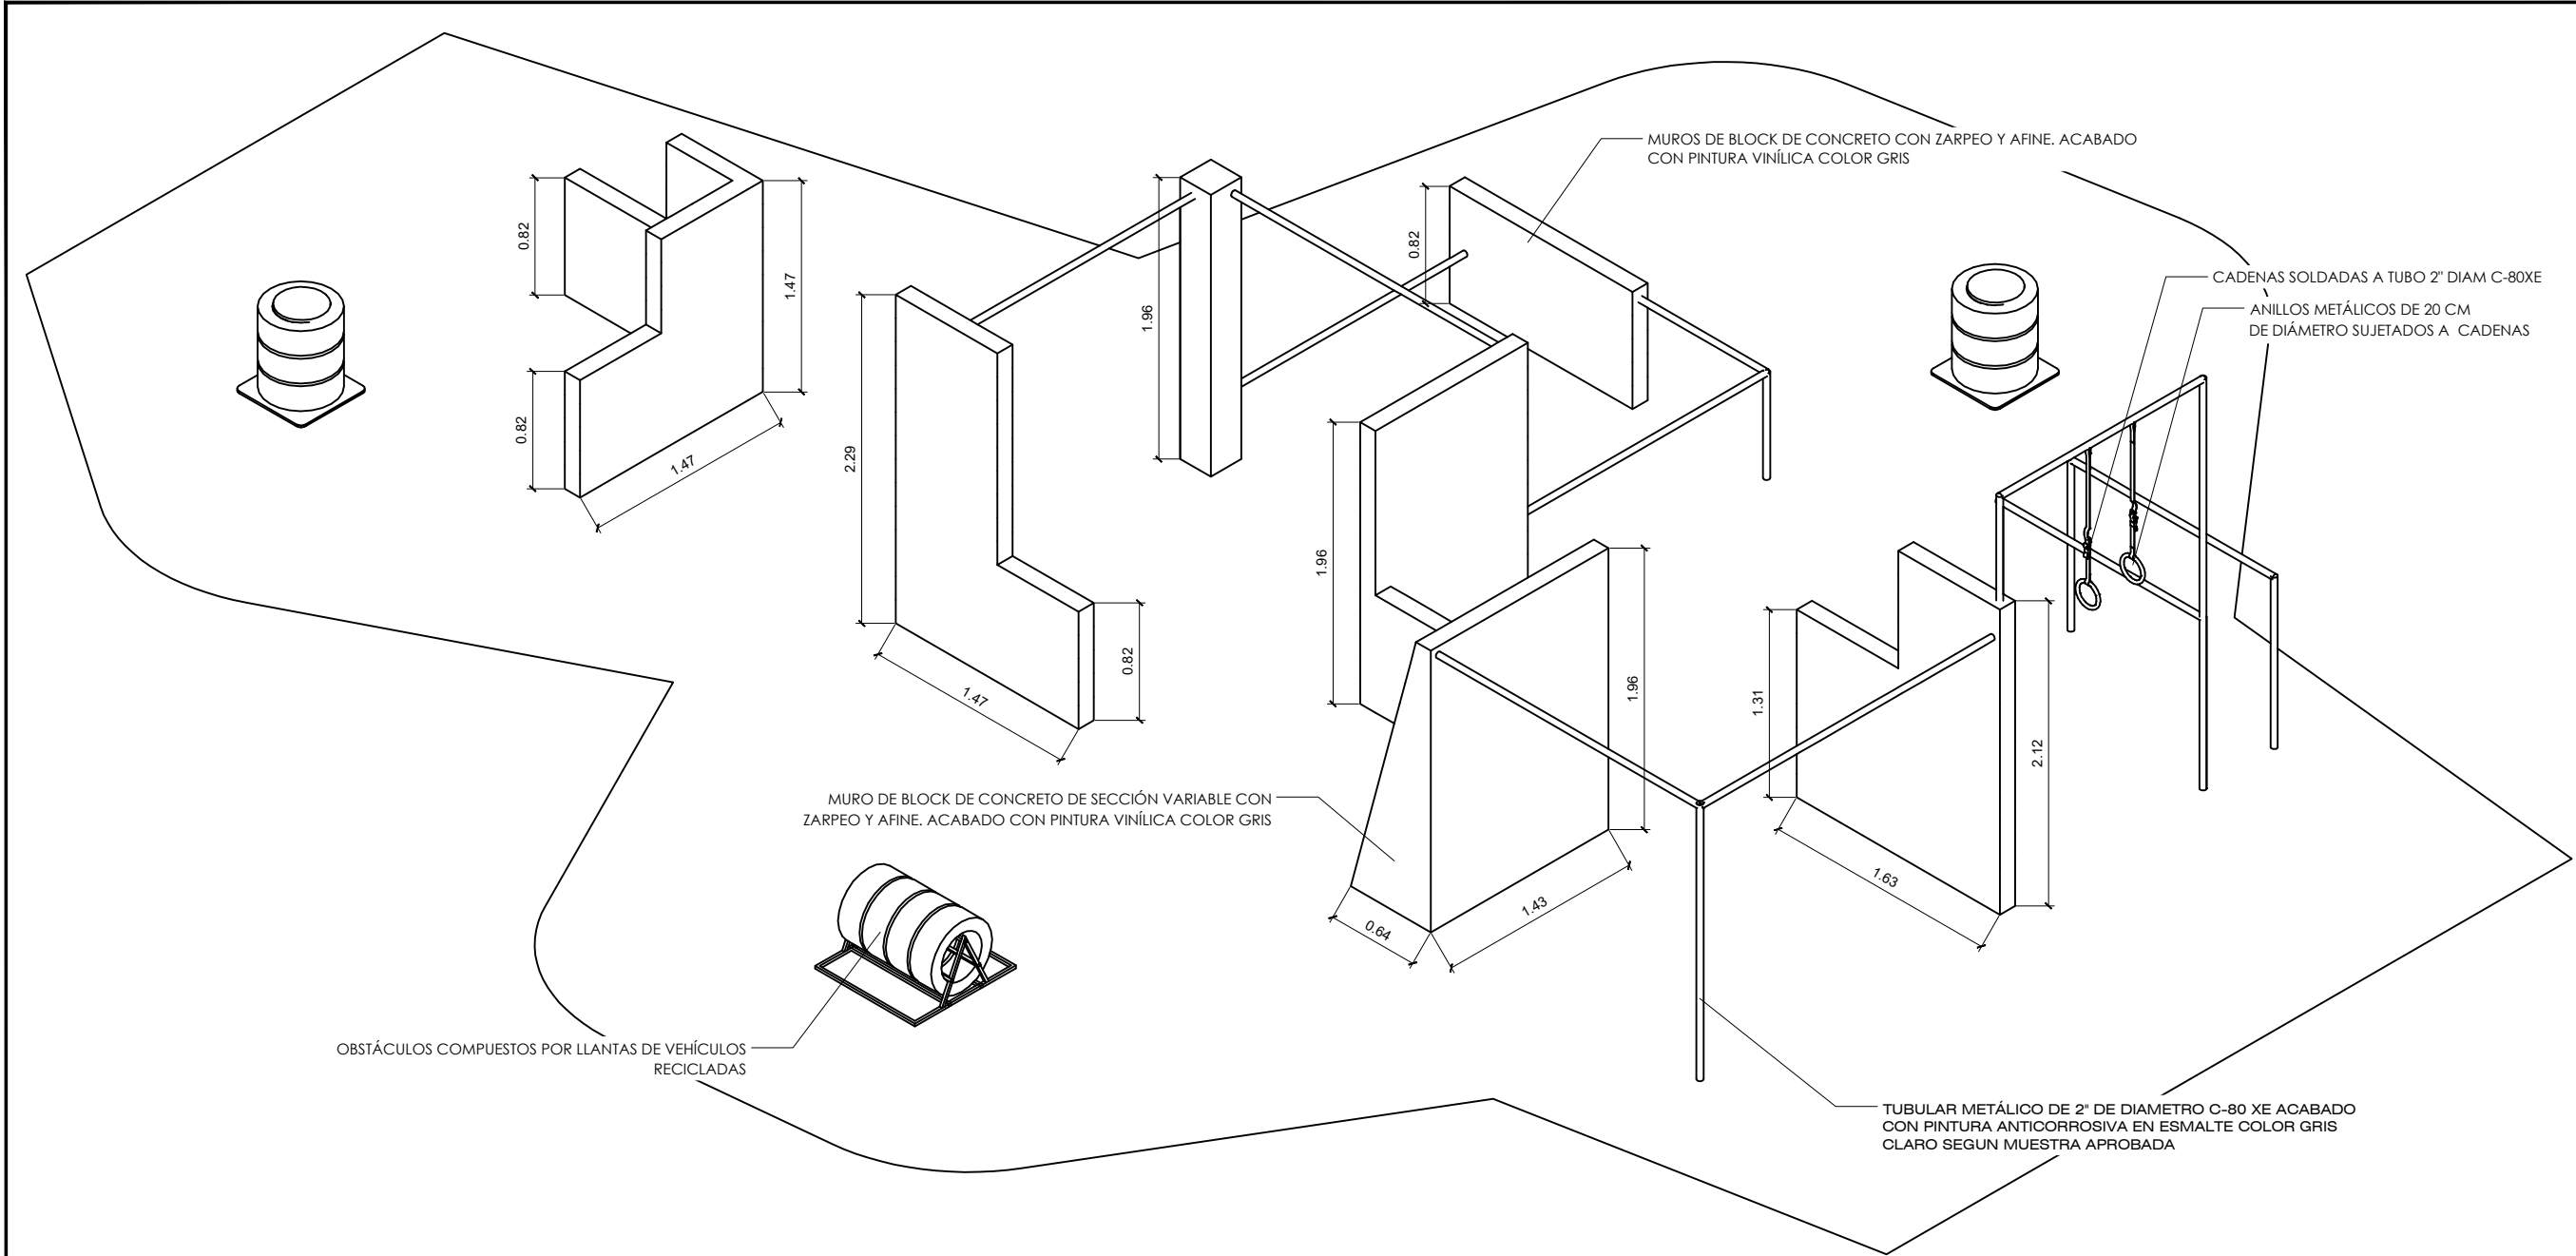

MOBILIARIO PARA CALISTENIA FABRICADO A MEDIDA A BASE DE TUBULAR METÁLICO DE 2" DE DIAMETRO C-80 XE ACABADO CON PINTURA ANTICORROSIVA EN ESMALTE COLOR GRIS CLARO SEGUN MUESTRA APROBADA Y MUROS DE BLOCK DE CONCRETO CON ZARPEO Y AFINE Y ACABADO CON PINTURA VINÍLICA COLOR GRIS.

CALISTENIA
MOBILIARIO
ESCALA: 1:50

ISOMETRÍA
MOBILIARIO CALISTENIA

CUANTIFICACIÓN		
CONCEPTO	UNIDAD	CANTIDAD
Tubular metálico de 2" de diámetro C-80 XE acabado con pintura anticorrosiva en esmalte color gris claro segun muestra aprobada	mL	32.71
Muro de block de concreto con zarpeo y afine acabado con pintura vinílica color gris	m2	16.52
Castillos de concreto colado con 4 VS #5 y estribos #7 @ 30 cm	mL	26.97
Cimentación corrida para muros de concreto	mL	15.05
Cimentación para tubular	pza	6.00
Anillos metálicos de 20 cm de diámetro colgados con cadenas	pza	2.00

PARQUE LINEAL LAS TORRES



EL GOBIERNO DEL
NUEVO LEÓN



MOVILIDAD Y PLANEACIÓN URBANA
GOBIERNO DE COORDINACIÓN DE POLÍTICAS URBANAS

DEPENDENCIA NORMATIVA

PROYECTO

PARQUE LINEAL LAS TORRES

GENERAL ESCOBEDO. N.L.

NOMENCLATURA

NPT NIVEL DE PISO TERMINADO
NB NIVEL DE BAQUETA
NC NIVEL DE CALLE
NJ NIVEL DE JARDÍN

SIMBOLOGÍA GENERAL

EJE
NIVEL EN PLANTA
NIVEL EN ALZADO

NOTAS GENERALES

- TODAS LAS ACOTACIONES Y NIVELES EN METROS.
- LA PLANTA ARQUITECTÓNICA DEBE SOBRE TODAS LAS PLANTAS.
- EL CONTRASTA RECTIFICAR EN EL LUGAR DE LA OBRA ANTES DE EJECUTAR LAS DIMENSIONES Y NIVELES INDICADOS EN ESTE PLANO, DEBIENDO SOMETER A LA DIRECCIÓN DE OBRA CUALQUIER DIFERENCIA QUE HUBIERE.
- EL CONSTRUCTOR DE OBRA DEBERÁ VERIFICAR CONTINUAMENTE QUE LOS PLANOS ESTÉN ACTUALIZADOS Y ASEGURAR LA CORRECTA COORDINACIÓN CON LAS OTRAS ACTIVIDADES DE LA OBRA.

REV FECHA COMENTARIOS

1 16-MAY-22 PROYECTO ARQUITECTONICO

RESPONSABLE DE PROYECTO

DEPENDENCIA NORMATIVA

CLAVE

NORTE

GES-MOB-03

NOMBRE DE PLANO

CALISTENIA
MOBILIARIO

NOTA:

ESTE PROGRAMA ES DE CARÁCTER PÚBLICO, NO ES PATROCINADO, NI PROMOVIDO POR PARTIDO POLÍTICO ALGUNO Y SUS RECURSOS PROVIENEN DE LOS IMPUESTOS QUE PAGAN TODOS LOS CONTRIBUYENTES. ESTÁ PROHIBIDO EL USO DE ESTE PROGRAMA CON FINES POLÍTICOS, ELECTORALES, DE LUCRO Y OTROS DISTINTOS A LOS ESTABLECIDOS.



MOVILIDAD Y PLANEACIÓN URBANA
GOBIERNO DE COORDINACIÓN DE POLÍTICAS URBANAS