


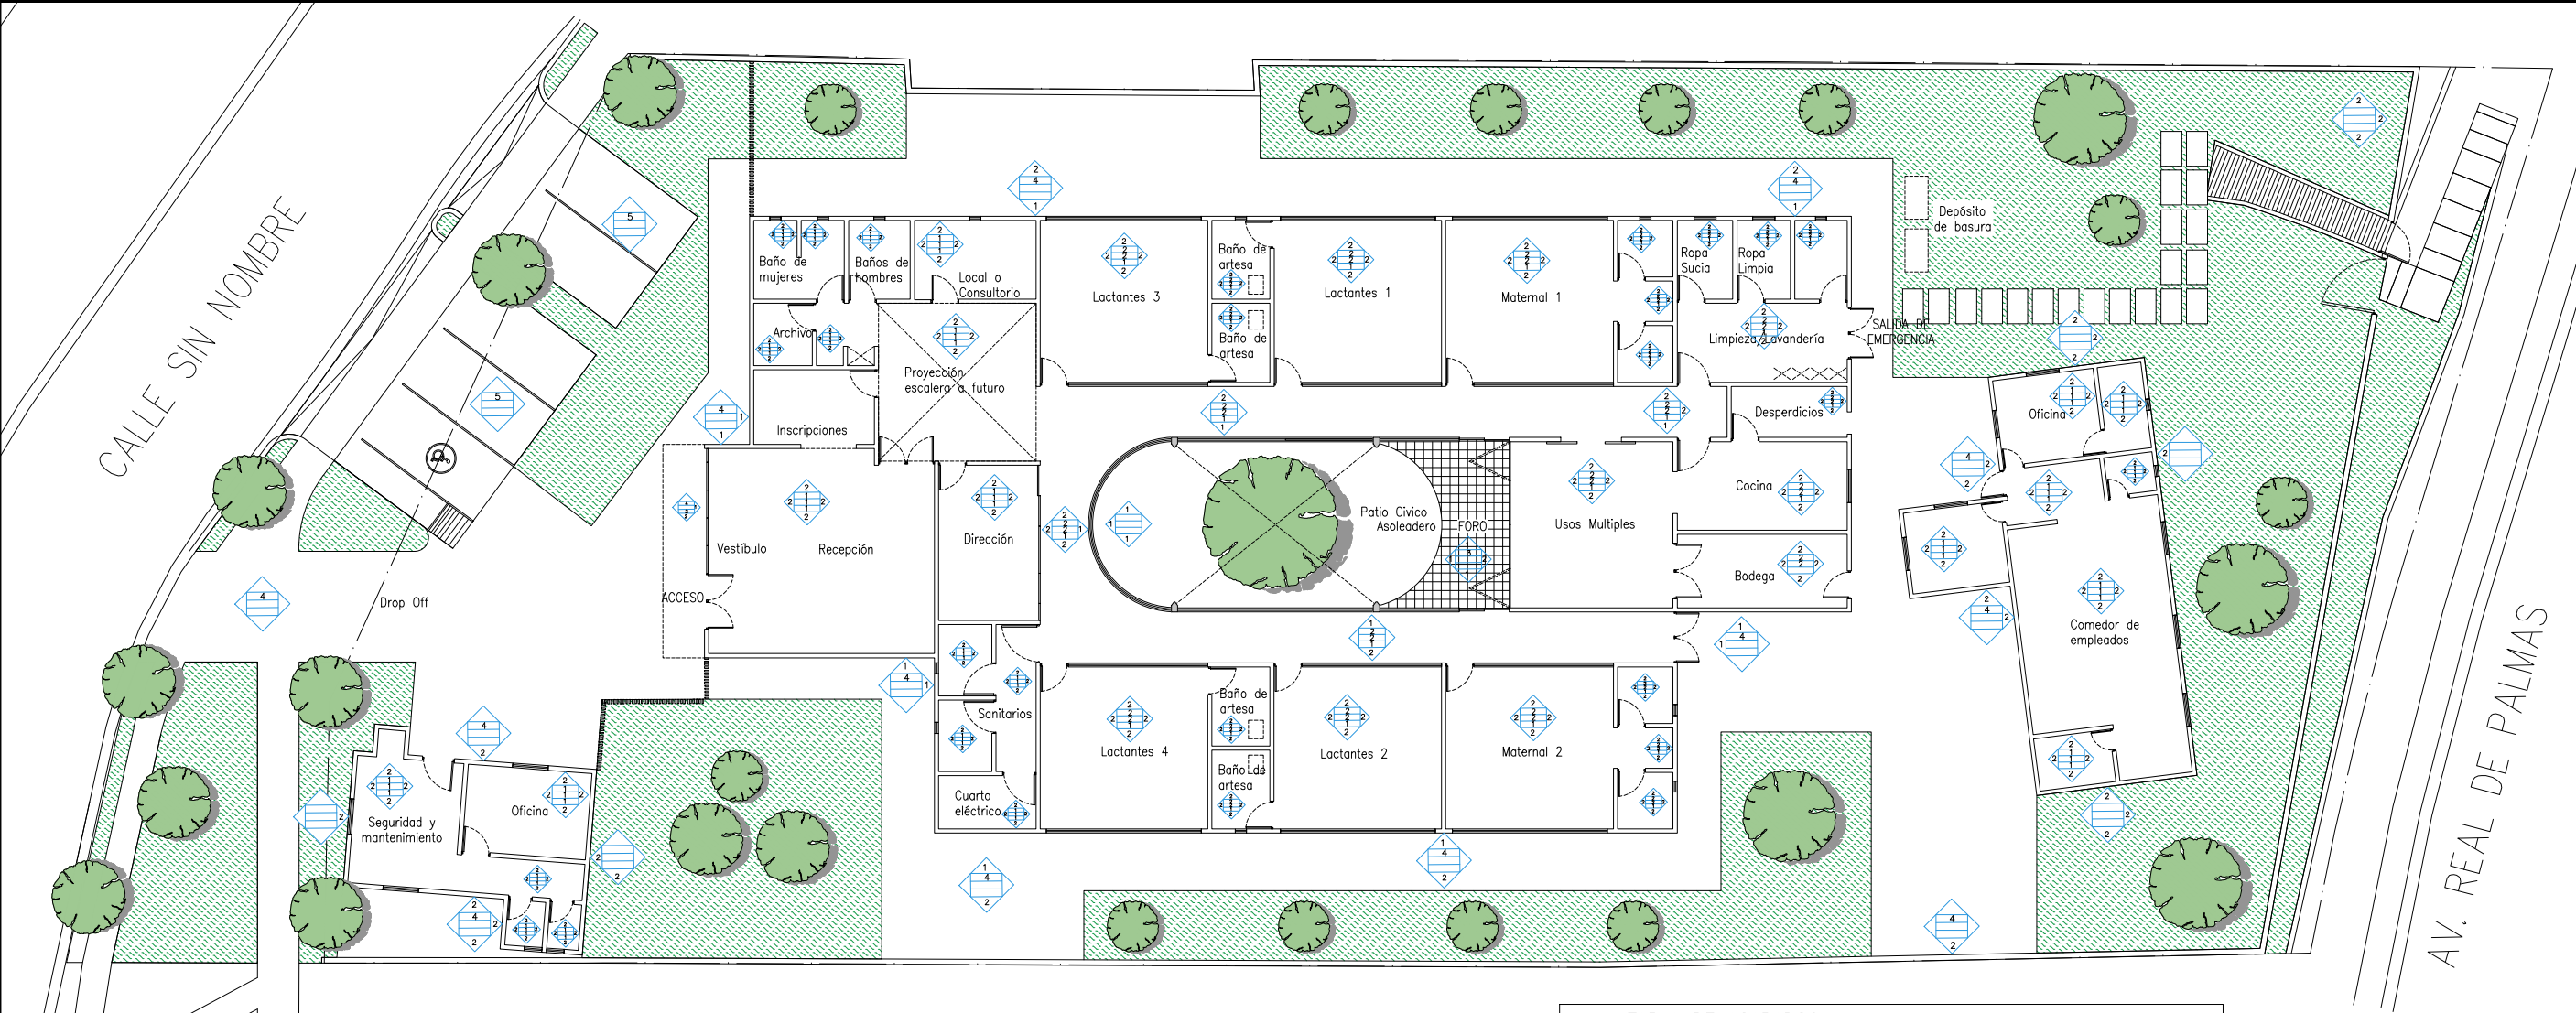

ACABADOS
PLANTA BAJA
ESCALA: 1:250



TABLA DE ACABADOS	
PISOS	
1	PISO CUERPO MARCA INTERCERAMIC, MODELO POLARIS EN FORMATO GRANDE, (45 x 90 cm) ESTILO CEMENTO, COLOR NOVA GRAY
2	PISO CUERPO INTERCERAMIC, MODELO RAINFOREST EN FORMATO GRANDE 20X60 CMS, ESTILO MADERA, COLOR TAUPE
3	ADOQUÍN RECTANGULAR VICTOR ALDANA DE 20 X 10 X 6 CM O SIMILAR. COLOR GRIS Y GRIS OSCURO ALTERNADOS.
4	CONCRETO LAVADO f'c 250 kg/cm2 CON MALLA 6X6 6/6
5	CONCRETO FLOTADO f'c 200 kg/cm2 CON MALLA 6x6 10/10
MUROS	
1	ACABADO EN PINTURA COMEX PRO 1000 PLUS 19A0600339 CÓDIGO DE COLOR : 312-05 AZOR
2	ACABADO EN PINTURA COMEX PRO 1000 PLUS 19A0600339 CÓDIGO DE COLOR : 275-03 OROMO
ZOCLOS	
1	PISO CUERPO MARCA INTERCERAMIC, MODELO POLARIS EN FORMATO GRANDE, (45 x 90 cm) ESTILO CEMENTO, COLOR NOVA GRAY
2	PISO CUERPO INTERCERAMIC, MODELO RAINFOREST EN FORMATO GRANDE 20X60 CMS, ESTILO MADERA, COLOR TAUPE
CIELOS	
1	PINTURA COMEX REAL FLEX 19A0275501 CODIGO DE COLOR: PINZÓN 014-01 ACABADO SEMI-MATE
2	DECK SINTETICO DE APARIENCIA MADERA MARCA TEKNO STEP O SIMILAR, LINEA RESIDENCIAL COLOR MAPLE



EL GOBIERNO DEL
NUEVO LEÓN

DEPENDENCIA NORMATIVA

PROYECTO
GUARDERÍA ZUAZUA

NOMENCLATURA
NPT NIVEL DE PISO TERMINADO
NB NIVEL DE BAQUETA
NSLE NIVEL SUPERIOR DE LOSA DE ENTREPISO
NILE NIVEL INFERIOR DE LOSA DE ENTREPISO
NSLA NIVEL SUPERIOR DE LOSA DE AZOTEA
NILA NIVEL INFERIOR DE LOSA DE AZOTEA
NJ NIVEL DE JARDÍN
NC NIVEL DE CALLE
NP NIVEL DE PRETIL

SIMBOLOGÍA GENERAL
 CAMBIO DE NIVEL
 EJE
 N.P.T. 0.00 NIVEL DE PISO TERMINADO (PLANTA)
 N.P.T. 0.00 NIVEL DE PISO TERMINADO (ELEVACIÓN)
 00/A000 ETIQUETA DE ELEVACION EXTERIOR
 00/A000 SECCIÓN GENERAL

NOTAS GENERALES
• TODAS LAS ACOTACIONES Y NIVELES EN METROS.
• LA PLANTA ARQUITECTÓNICA DEBE SOBRE LAS PLANTAS.
• ESTE PLANO DEBE VERIFICARSE CON LOS CORRESPONDIENTES DE INSTALACIONES Y ESTRUCTURALES. CUALQUIER DISCREPANCIA DEBERÁ CONSULTARSE CON LA DIRECCIÓN DE OBRA.
• EL CONTRATISTA RECTIFICARÁ EN EL LUGAR DE LA OBRA, ANTES DE EJECUTAR LAS DIMENSIONES Y NIVELES INDICADOS EN ESTE PLANO, DEBENDO SOMETER A LA DIRECCIÓN DE OBRA CUALQUIER DIFERENCIA QUE HUBIERE.
• EL CONSTRUCTOR DE OBRA DEBERÁ VERIFICAR CONTINUAMENTE QUE LOS PLANOS ESTÉN ACTUALIZADOS Y ASEGURAR LA CORRECTA COORDINACIÓN CON LAS OTRAS ACTIVIDADES DE LA OBRA.

REV FECHA COMENTARIOS
1

RESPONSABLE DE PROYECTO

DEPENDENCIA NORMATIVA

CLAVE
ZUA-ACA-01

NORTE


NOMBRE DE PLANO
ACABADOS PLANTA BAJA

NOTA:
ESTE PROGRAMA ES DE CARÁCTER PÚBLICO, NO ES PATROCINADO, NI PROMOVIDO POR PARTIDO POLÍTICO ALGUNO Y SUS RECURSOS PROVIENEN DE LOS IMPUESTOS QUE PAGAN TODOS LOS CONTRIBUYENTES. ESTÁ PROHIBIDO EL USO DE ESTE PROGRAMA CON FINES POLÍTICOS, ELECTORALES, DE LUCRO Y OTROS DISTINTOS A LOS ESTABLECIDOS.



MOVILIDAD Y PLANEACIÓN URBANA
GABINETE DE GENERACIÓN DE VIGENCIA SOSTENIBLE