


GUARDERÍA GRAL. TERÁN
PLANTA BAJA
ESCALA: 1:250

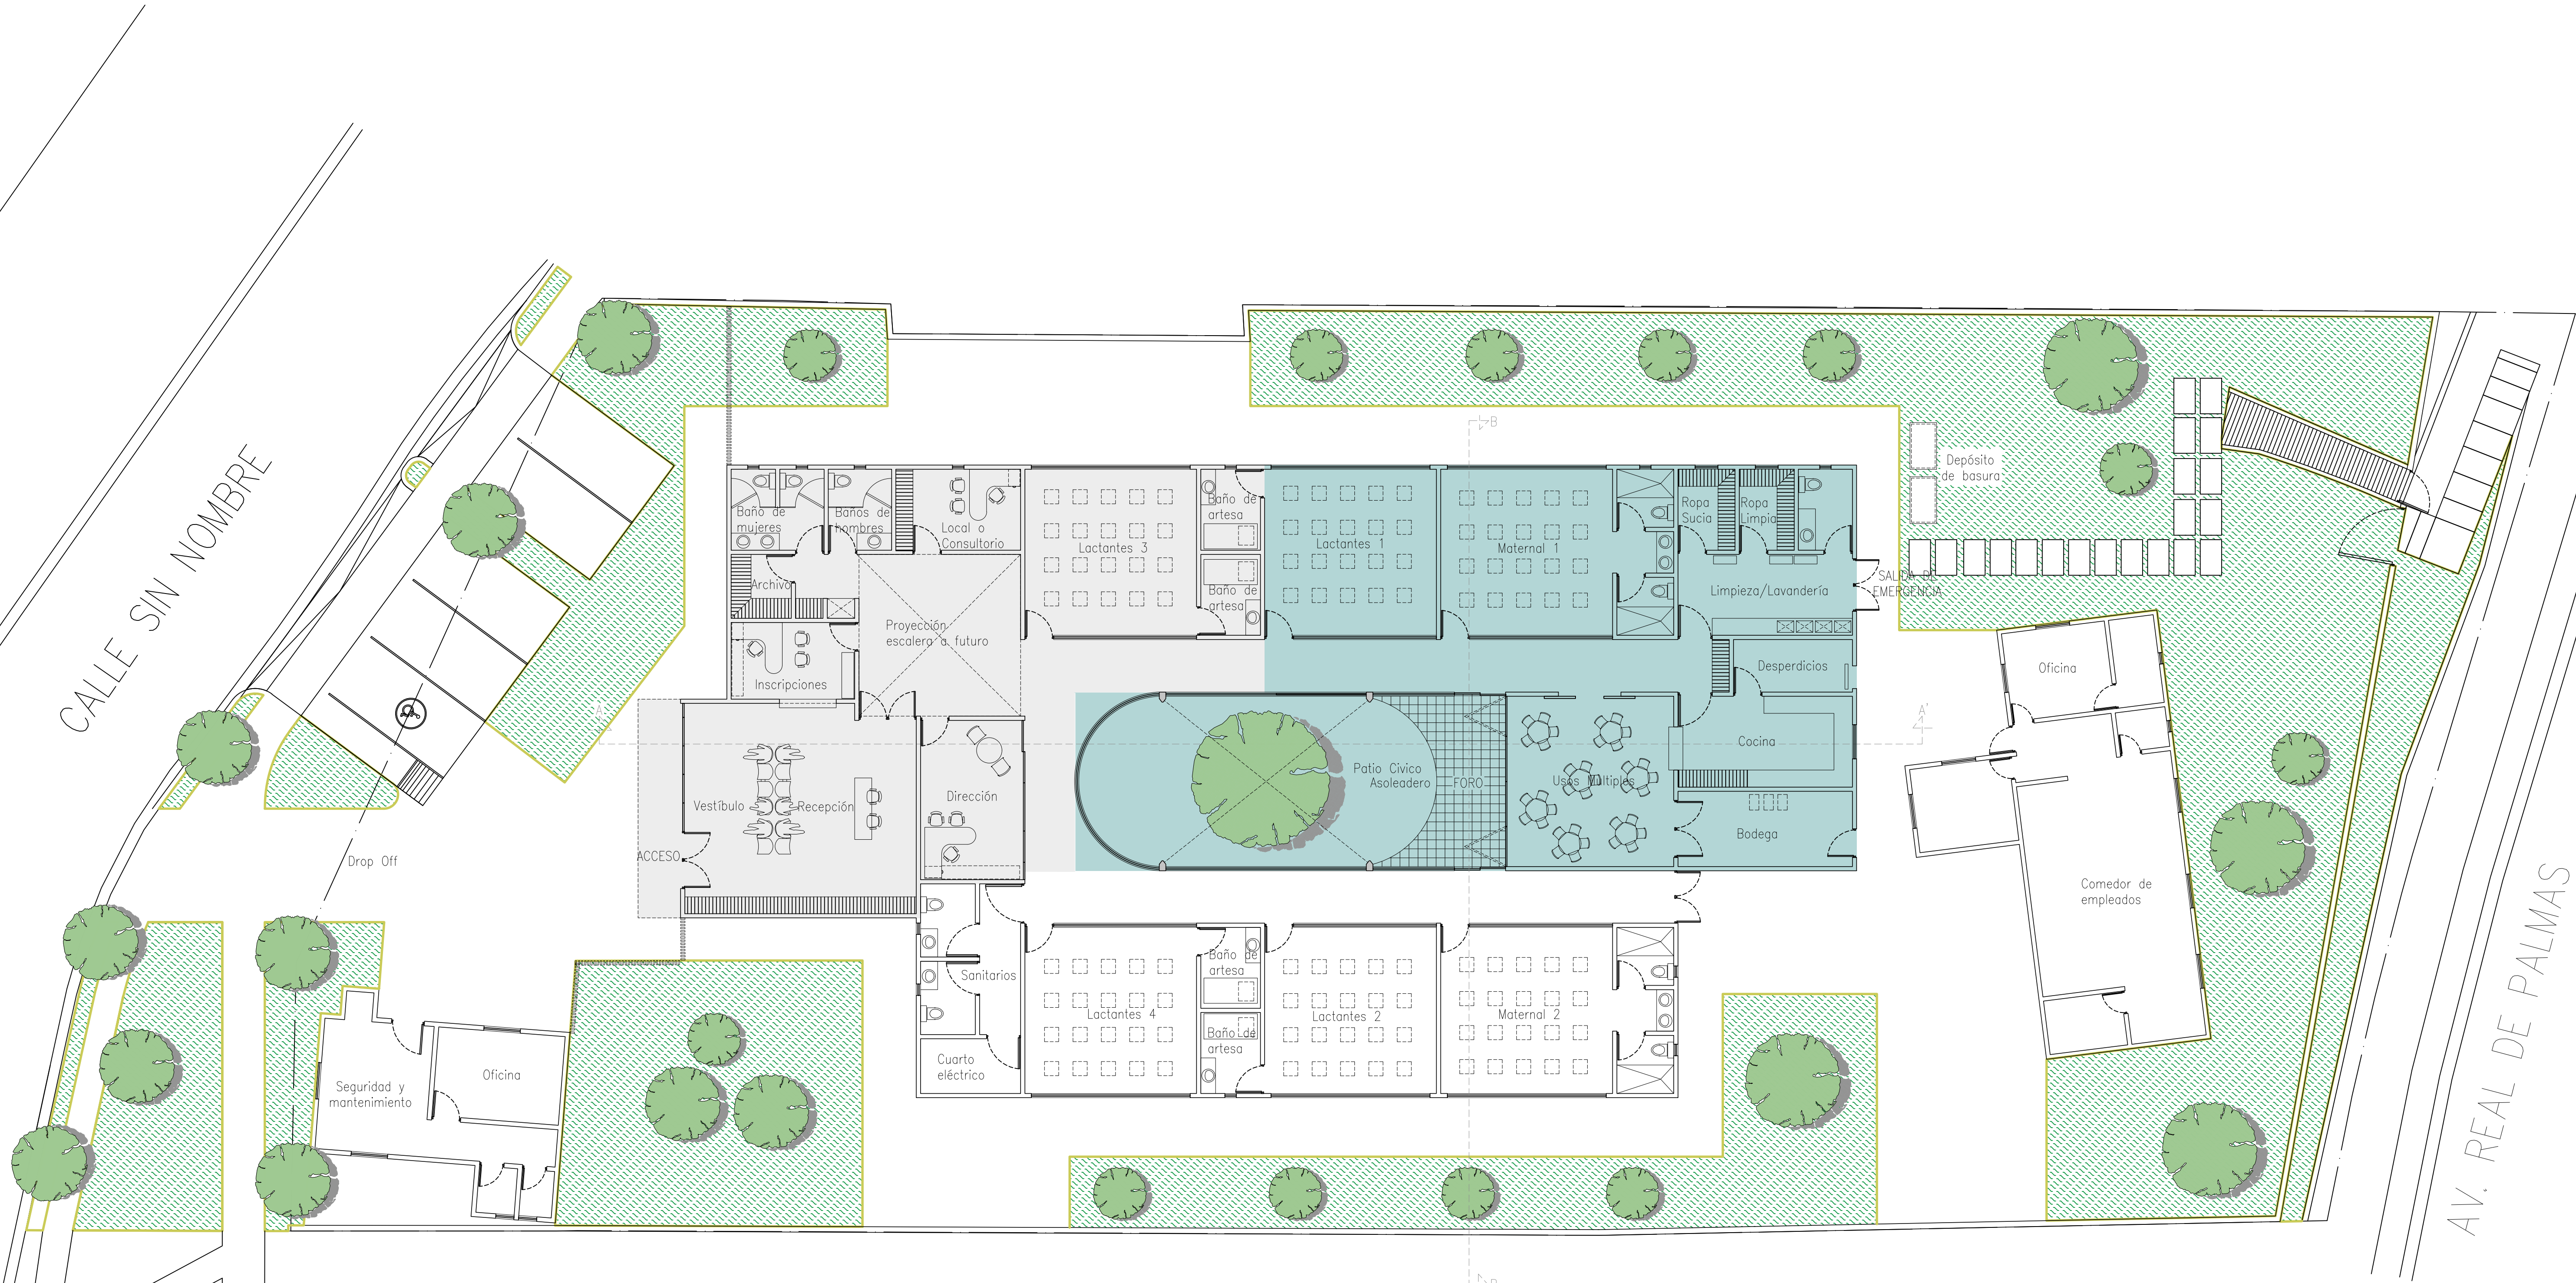

SIMBOLOGÍA

- ALCANCES DE OBRA LICITACIÓN GOBIERNO DEL ESTADO
- ALCANCES DE OBRA LICITACIÓN MUNICIPIO ZUAZUA N.L.



EL GOBIERNO DEL
**NUEVO
NUEVO LEÓN**

DEPENDENCIA NORMATIVA

PROYECTO

**GUARDERÍA
ZUAZUA**

NOMENCLATURA

- NPT NIVEL DE PISO TERMINADO
- NB NIVEL DE BAQUETA
- NSLE NIVEL SUPERIOR DE LOSA DE ENTREPISO
- NILE NIVEL INFERIOR DE LOSA DE ENTREPISO
- NSLA NIVEL SUPERIOR DE LOSA DE AZOTEA
- NILA NIVEL INFERIOR DE LOSA DE AZOTEA
- NJ NIVEL DE JARDÍN
- NC NIVEL DE CALLE
- NP NIVEL DE PRETIL

SIMBOLOGÍA GENERAL

- CAMBIO DE NIVEL
- EJE
- N.P.T. 0.00 NIVEL DE PISO TERMINADO (PLANTA)
- N.P.T. 0.00 NIVEL DE PISO TERMINADO (ELEVACIÓN)
- 00/A000 ETIQUETA DE ELEVACION EXTERIOR
- 00/A000 SECCIÓN GENERAL

NOTAS GENERALES

- TODAS LAS ACOTACIONES Y NIVELES EN METROS.
- LA PLANTA ARQUITECTÓNICA SE BASA EN LOS PLANOS DE LA OBRA.
- ESTE PLANO DEBERÁ VERIFICARSE CON LOS CORRESPONDIENTES DE INSTALACIONES Y ESTRUCTURALES. CUALQUIER DISCREPANCIA DEBERÁ CONSULTARSE CON LA DIRECCIÓN DE OBRA.
- EL CONTRATISTA RECTIFICARÁ EN EL LUGAR DE LA OBRA, ANTES DE EJECUTAR, LAS DIMENSIONES Y NIVELES INDICADOS EN ESTE PLANO, DEBENDO SOMETER A LA DIRECCIÓN DE OBRA CUALQUIER DIFERENCIA QUE HUBIERE.
- EL CONSTRUCTOR DE OBRA DEBERÁ VERIFICAR CONTINUAMENTE QUE LOS PLANOS ESTÉN ACTUALIZADOS Y ASEGURAR LA CORRECTA COORDINACIÓN CON LAS OTRAS ACTIVIDADES DE LA OBRA.

REV	FECHA	COMENTARIOS
1		

RESPONSABLE DE PROYECTO

DEPENDENCIA NORMATIVA

CLAVE

**ZUA-
ARQ-01**

NORTE



NOMBRE DE PLANO

**GUARDERÍA ZUAZUA
PLANTA BAJA**

NOTA:

ESTE PROGRAMA ES DE CARÁCTER PÚBLICO, NO ES PATROCINADO, NI PROMOVIDO POR PARTIDO POLÍTICO ALGUNO Y SUS RECURSOS PROVIENEN DE LOS IMPUESTOS QUE PAGAN TODOS LOS CONTRIBUYENTES. ESTÁ PROHIBIDO EL USO DE ESTE PROGRAMA CON FINES POLÍTICOS, ELECTORALES, DE LUCRO Y OTROS DISTINTOS A LOS ESTABLECIDOS.

