


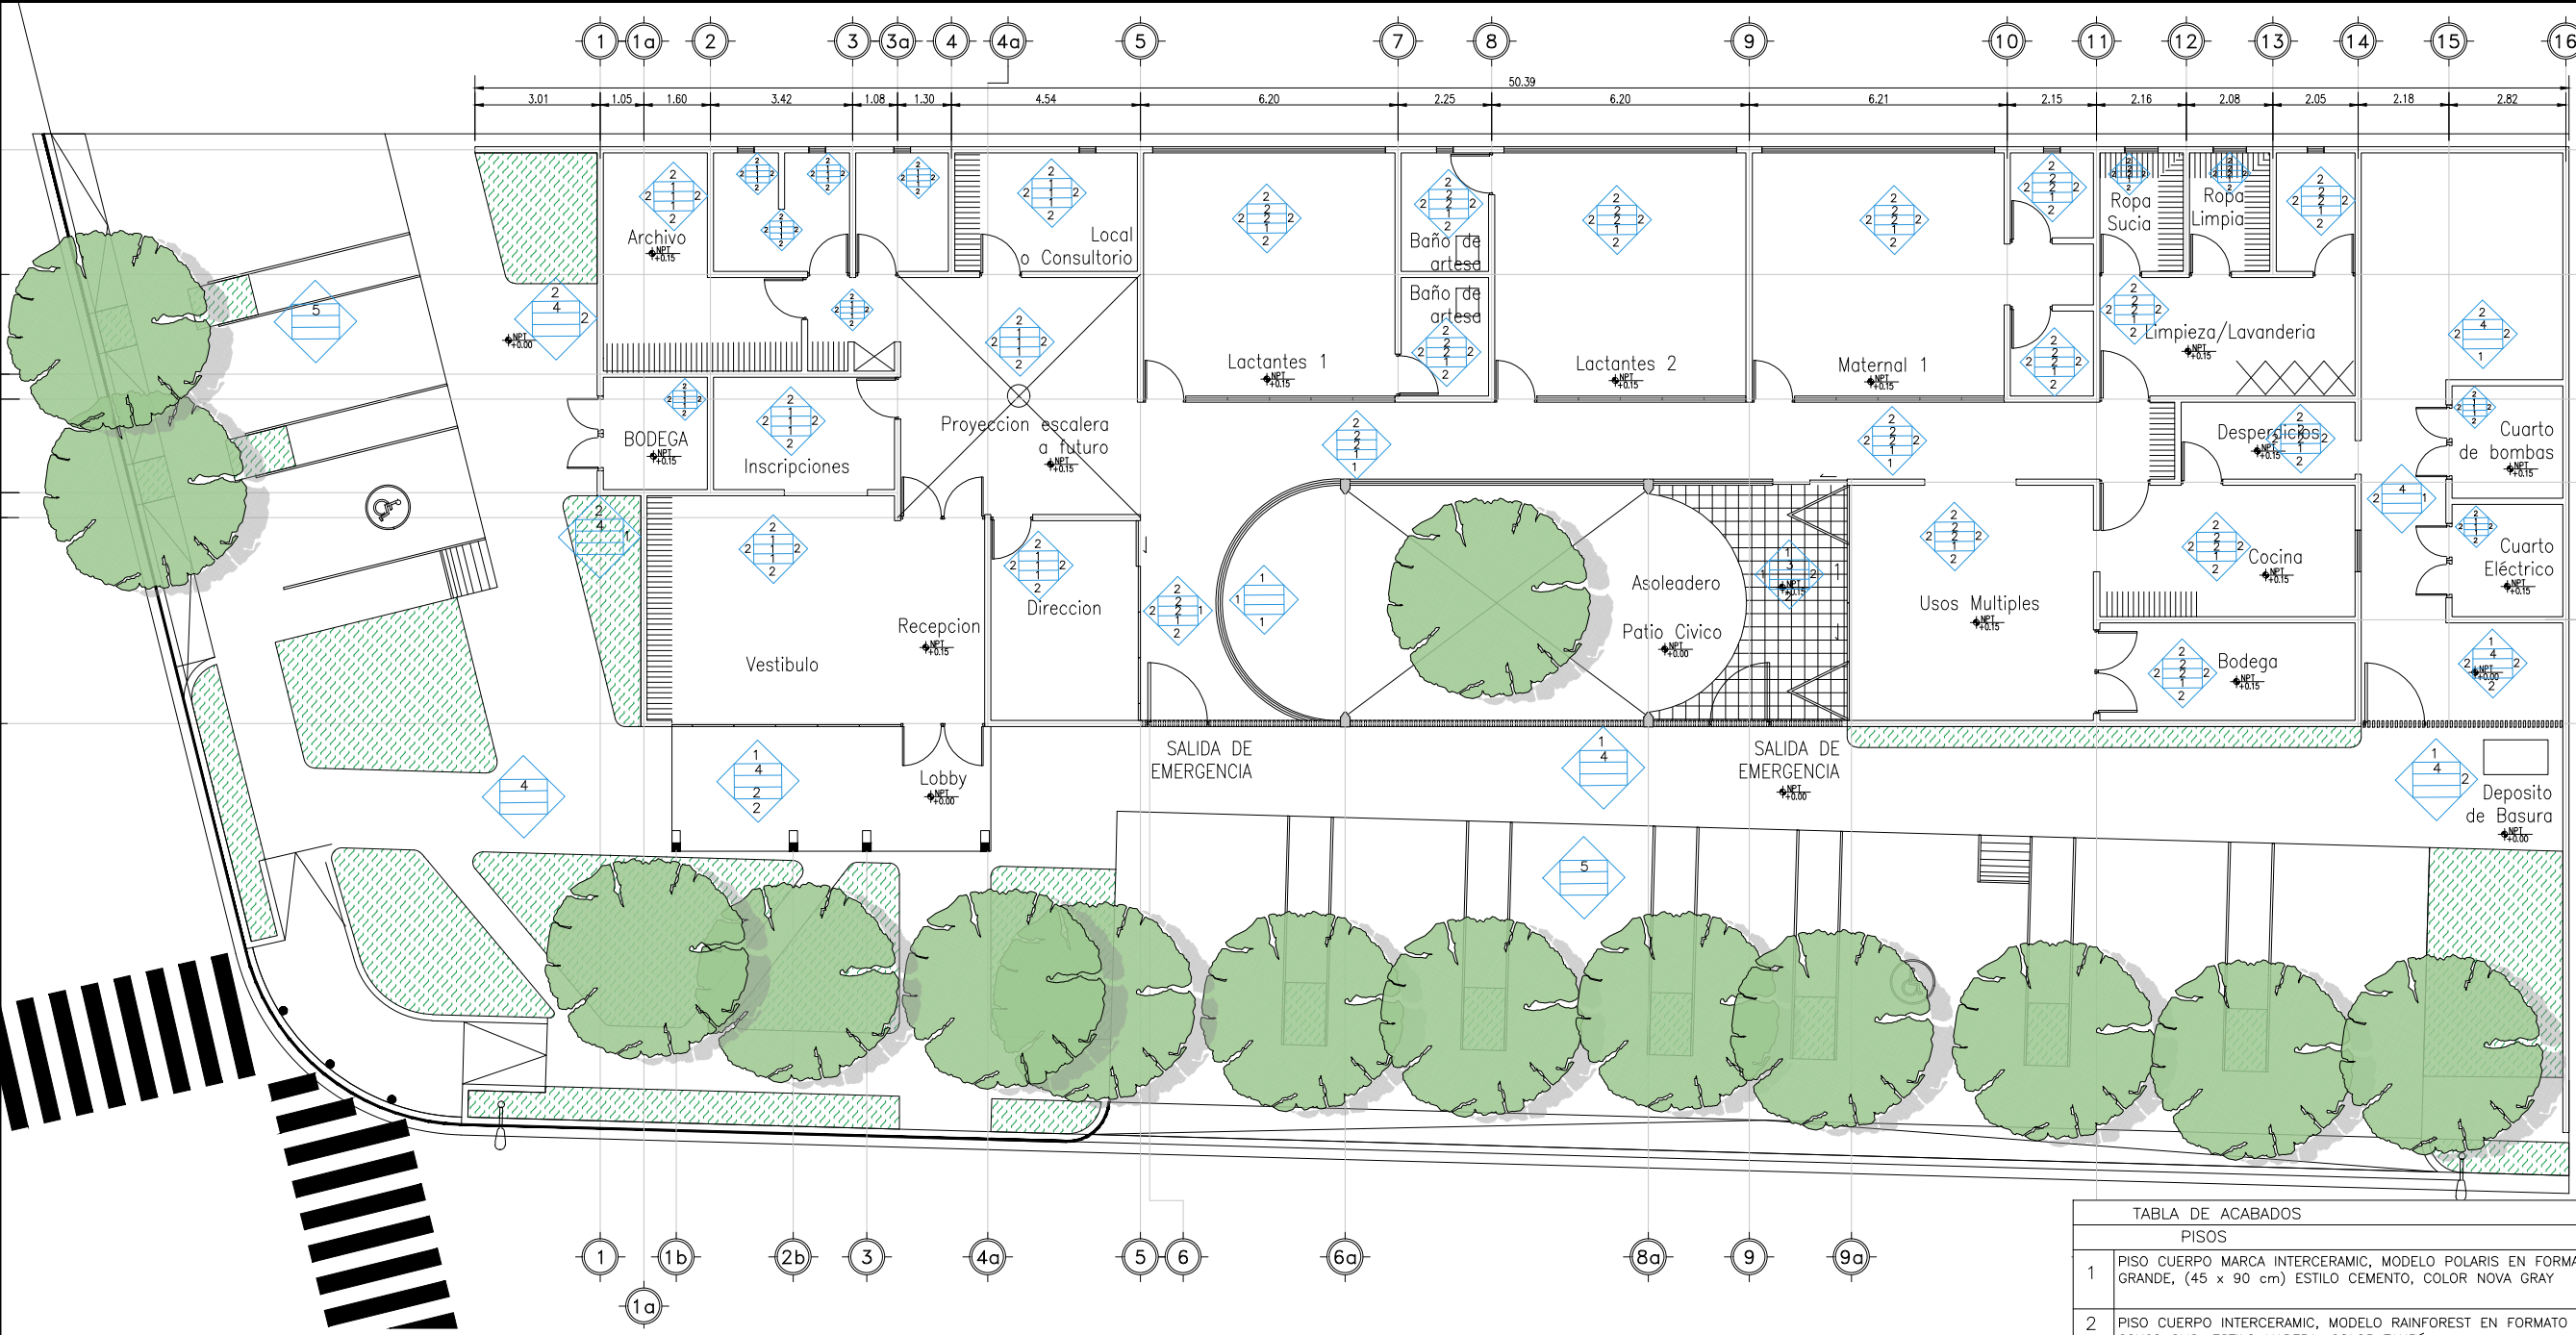

DEPENDENCIA NORMATIVA

PROYECTO

GUARDERÍA GENERAL TERÁN

NOMENCLATURA

NPT	NIVEL DE PISO TERMINADO
NB	NIVEL DE BAQUETA
NSLE	NIVEL SUPERIOR DE LOSA DE ENTREPISO
NILE	NIVEL INFERIOR DE LOSA DE ENTREPISO
NSLA	NIVEL SUPERIOR DE LOSA DE AZOTEA
NILA	NIVEL INFERIOR DE LOSA DE AZOTEA
NJ	NIVEL DE JARDÍN
NC	NIVEL DE CALLE
NP	NIVEL DE PRETIL

SIMBOLOGÍA GENERAL

	CAMBIO DE NIVEL
	EJE
	NIVEL DE PISO TERMINADO (PLANTA)
	NIVEL DE PISO TERMINADO (ELEVACIÓN)
	ETIQUETA DE ELEVACION EXTERIOR
	SECCIÓN GENERAL

- NOTAS GENERALES
- TODAS LAS ACOTACIONES Y NIVELES EN METROS.
 - LA PLANTA ARQUITECTÓNICA DEBE SOBRE LAS PLANTAS.
 - ESTE PLANO DEBE VERIFICARSE CON LOS CORRESPONDIENTES DE INSTALACIONES Y ESTRUCTURALES. CUALQUIER DISCREPANCIA DEBERÁ CONSULTARSE CON LA DIRECCIÓN DE OBRA.
 - EL CONTRATISTA RECTIFICARÁ EN EL LUGAR DE LA OBRA, ANTES DE EJECUTAR LAS DIMENSIONES Y NIVELES INDICADOS EN ESTE PLANO, DEBIENDO SOMETER A LA DIRECCIÓN DE OBRA CUALQUIER DIFERENCIA QUE HUBIERE.
 - EL CONSTRUCTOR DE OBRA DEBERÁ VERIFICAR CONTINUAMENTE QUE LOS PLANOS ESTÉN ACTUALIZADOS Y ASEGURAR LA CORRECTA COORDINACIÓN CON LAS OTRAS ACTIVIDADES DE LA OBRA.

REV	FECHA	COMENTARIOS
1		

RESPONSABLE DE PROYECTO

DEPENDENCIA NORMATIVA

CLAVE	NORTE
GGT-ACA-01	

NOMBRE DE PLANO

PLANO DE ACABADOS

NOTA:
ESTE PROGRAMA ES DE CARÁCTER PÚBLICO, NO ES PATROCINADO, NI PROMOVIDO POR PARTIDO POLÍTICO ALGUNO Y SUS RECURSOS PROVIENEN DE LOS IMPUESTOS QUE PAGAN TODOS LOS CONTRIBUYENTES. ESTÁ PROHIBIDO EL USO DE ESTE PROGRAMA CON FINES POLÍTICOS, ELECTORALES, DE LUCRO Y OTROS DISTINTOS A LOS ESTABLECIDOS.



TABLA DE ACABADOS	
PISOS	
1	PISO CUERPO MARCA INTERCERAMIC, MODELO POLARIS EN FORMATO GRANDE, (45 x 90 cm) ESTILO CEMENTO, COLOR NOVA GRAY
2	PISO CUERPO INTERCERAMIC, MODELO RAINFOREST EN FORMATO GRANDE 20X60 CMS, ESTILO MADERA, COLOR TAUPE
3	ADOQUÍN RECTANGULAR VICTOR ALDANA DE 20 X 10 X 6 CM O SIMILAR. COLOR GRIS Y GRIS OSCURO ALTERNADOS.
4	CONCRETO LAVADO f'c 250 kg/cm2 CON MALLA 6X6 6/6
5	CONCRETO FLOTADO f'c 200 kg/cm2 CON MALLA 6x6 10/10
MUROS	
1	ACABADO EN PINTURA COMEX PRO 1000 PLUS 19A0600339 CÓDIGO DE COLOR : 312-05 AZOR
2	ACABADO EN PINTURA COMEX PRO 1000 PLUS 19A0600339 CÓDIGO DE COLOR : 275-03 OROMO
ZOCLOS	
1	PISO CUERPO MARCA INTERCERAMIC, MODELO POLARIS EN FORMATO GRANDE, (45 x 90 cm) ESTILO CEMENTO, COLOR NOVA GRAY
2	PISO CUERPO INTERCERAMIC, MODELO RAINFOREST EN FORMATO GRANDE 20X60 CMS, ESTILO MADERA, COLOR TAUPE
CIELOS	
1	PINTURA COMEX REAL FLEX 19A0275501 CODIGO DE COLOR: PINZÓN 014-01 ACABADO SEMI-MATE
2	DECK SINTETICO DE APARIENCIA MADERA MARCA TEKNO STEP O SIMILAR, LINEA RESIDENCIAL COLOR MAPLE



GUARDERÍA GRAL. TERÁN

PLANTA BAJA
ESCALA: 1:175