


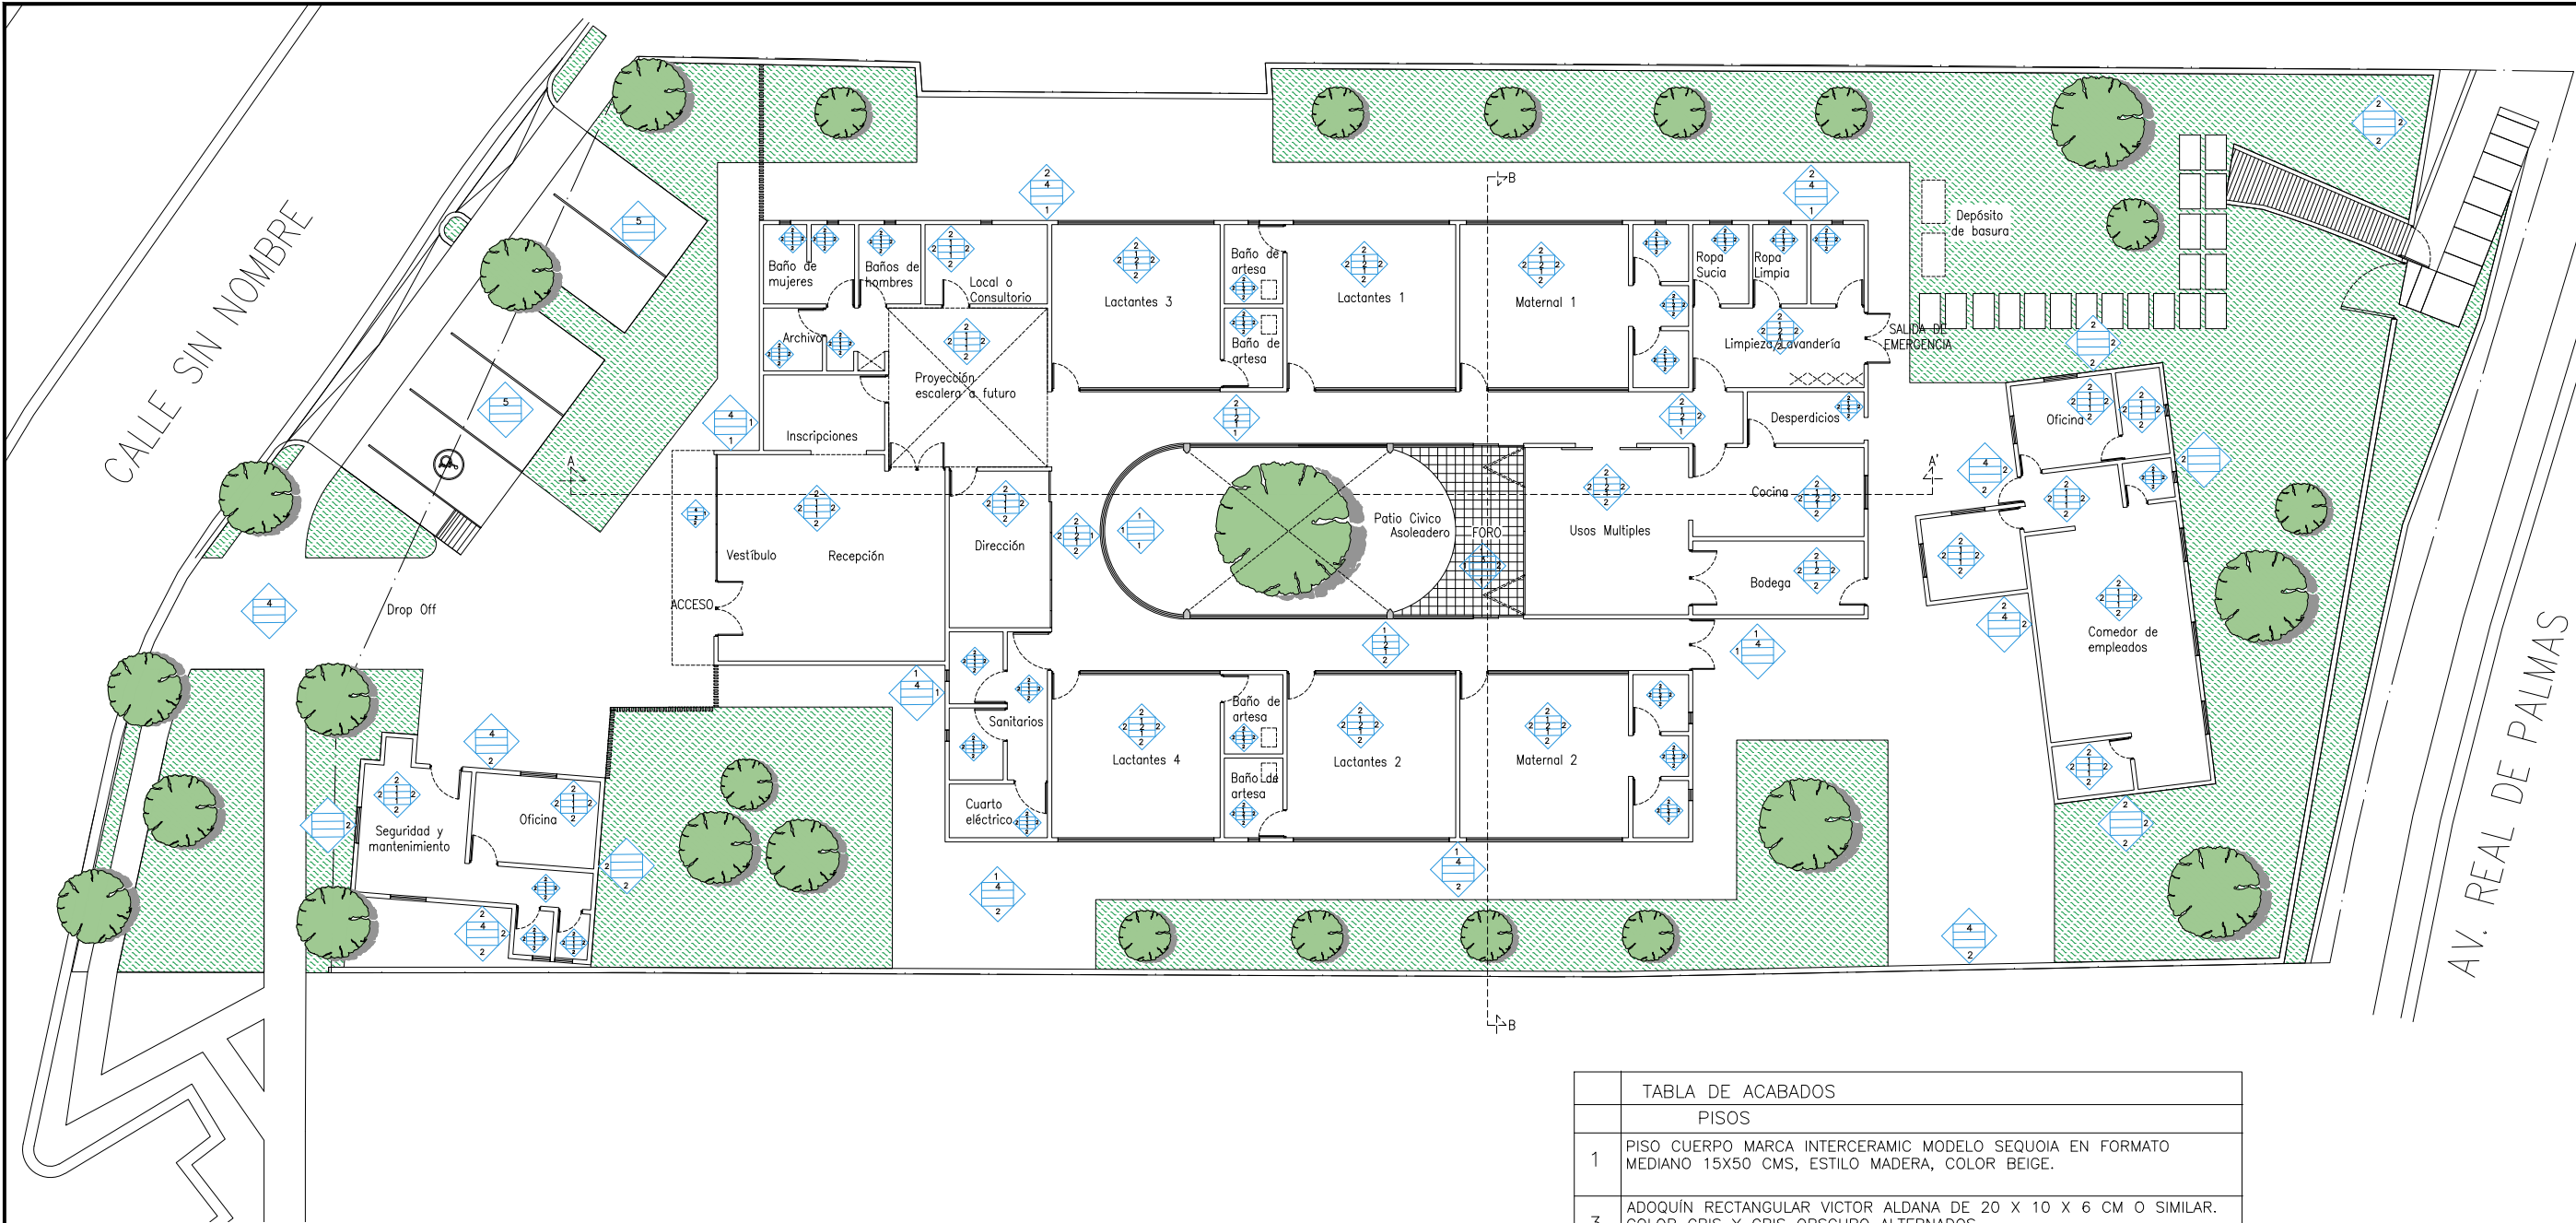

ACABADOS
PLANTA BAJA
ESCALA: 1:250



TABLA DE ACABADOS	
PISOS	
1	PISO CUERPO MARCA INTERCERAMIC MODELO SEQUOIA EN FORMATO MEDIANO 15X50 CMS, ESTILO MADERA, COLOR BEIGE.
3	ADOQUÍN RECTANGULAR VICTOR ALDANA DE 20 X 10 X 6 CM O SIMILAR. COLOR GRIS Y GRIS OSCURO ALTERNADOS.
4	CONCRETO LAVADO f'c 250 kg/cm2 CON MALLA 6X6 6/6
5	CONCRETO FLOTADO f'c 200 kg/cm2 CON MALLA 6x6 10/10
MUROS	
1	ACABADO EN PINTURA COMEX PRO 1000 PLUS 19A0600339 CÓDIGO DE COLOR : 312-05 AZOR
2	ACABADO EN PINTURA COMEX PRO 1000 PLUS 19A0600339 CÓDIGO DE COLOR : 275-03 OROMO
ZOCLOS	
1	PISO CUERPO MARCA INTERCERAMIC, MODELO POLARIS EN FORMATO GRANDE, (45 x 90 cm) ESTILO CEMENTO, COLOR NOVA GRAY
2	PISO CUERPO INTERCERAMIC, MODELO RAINFOREST EN FORMATO GRANDE 20X60 CMS, ESTILO MADERA, COLOR TAUPE
CIELOS	
1	PINTURA COMEX REAL FLEX 19A0275501 CÓDIGO DE COLOR: PINZÓN 014-01 ACABADO SEMI-MATE
2	DECK SINTETICO DE APARIENCIA MADERA MARCA TEKNO STEP O SIMILAR, LINEA RESIDENCIAL COLOR MAPLE



EL GOBIERNO DEL
NUEVO LEÓN

DEPENDENCIA NORMATIVA

PROYECTO

**GUARDERÍA
ZUAZUA**

NOMENCLATURA

NPT NIVEL DE PISO TERMINADO
NB NIVEL DE BAQUETA
NSLE NIVEL SUPERIOR DE LOSA DE ENTREPISO
NILE NIVEL INFERIOR DE LOSA DE ENTREPISO
NSLA NIVEL SUPERIOR DE LOSA DE AZOTEA
NILA NIVEL INFERIOR DE LOSA DE AZOTEA
NJ NIVEL DE JARDÍN
NC NIVEL DE CALLE
NP NIVEL DE PRETIL

SIMBOLOGÍA GENERAL



CAMBIO DE NIVEL



EJE



NIVEL DE PISO TERMINADO (PLANTA)



NIVEL DE PISO TERMINADO (ELEVACIÓN)



ETIQUETA DE ELEVACION EXTERIOR



SECCIÓN GENERAL

NOTAS GENERALES

- TODAS LAS ACOTACIONES Y NIVELES EN METROS.
- LA PLANTA ARQUITECTÓNICA RIGE SOBRE TODAS LAS PLANTAS.
- ESTE PLANO DEBERÁ VERIFICARSE CON LOS CORRESPONDIENTES DE INSTALACIONES Y ESTRUCTURALES. CUALQUIER DISCREPANCIA DEBERÁ CONSULTARSE CON LA DIRECCIÓN DE OBRA.
- EL CONTRATISTA RECTIFICARÁ EN EL LUGAR DE LA OBRA ANTES DE EJECUTAR LAS DIMENSIONES Y NIVELES INDICADOS EN ESTE PLANO, DEBIENDO SOMETER A LA DIRECCIÓN DE OBRA CUALQUIER DIFERENCIA QUE HUBIERE.
- EL CONSTRUCTOR DE OBRA DEBERÁ VERIFICAR CONTINUAMENTE QUE LOS PLANOS ESTÉN ACTUALIZADOS Y ASEGURAR LA CORRECTA COORDINACIÓN CON LAS OTRAS ACTIVIDADES DE LA OBRA.

REV FECHA COMENTARIOS

1		

RESPONSABLE DE PROYECTO

DEPENDENCIA NORMATIVA

CLAVE

**ZUA-
ACA-01**

NORTE



NOMBRE DE PLANO

**ACABADOS
PLANTA BAJA**

NOTA:

ESTE PROGRAMA ES DE CARÁCTER PÚBLICO, NO ES PATROCINADO, NI PROMOVIDO POR PARTIDO POLÍTICO ALGUNO Y SUS RECURSOS PROVIENEN DE LOS IMPUESTOS QUE PAGAN TODOS LOS CONTRIBUYENTES. ESTÁ PROHIBIDO EL USO DE ESTE PROGRAMA CON FINES POLÍTICOS, ELECTORALES, DE LUCRO Y OTROS DISTINTOS A LOS ESTABLECIDOS.



**MOVILIDAD Y
PLANEACIÓN URBANA**
GABINETE DE GENERACIÓN
DE POLÍTICAS PÚBLICAS