



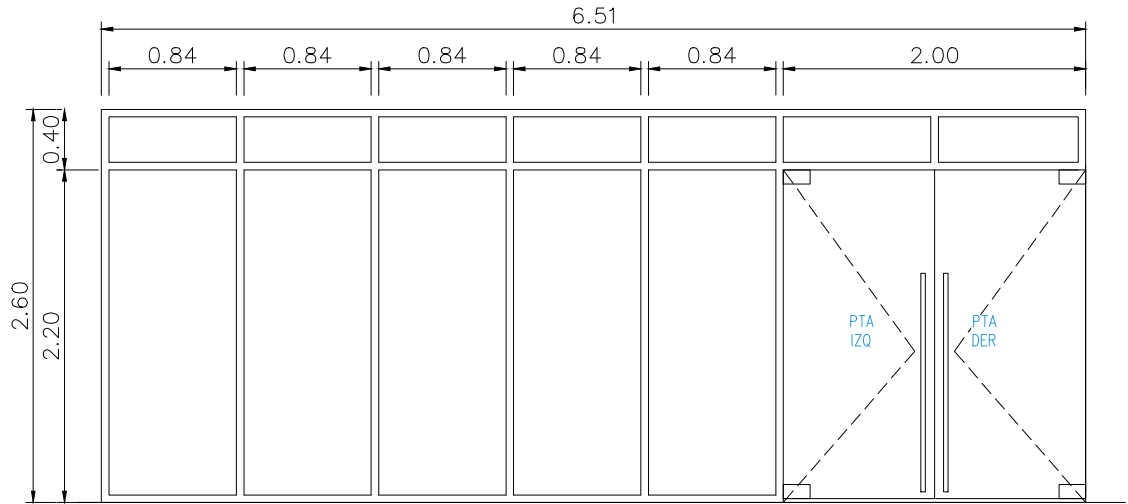


C-01
ELEVACIÓN FRONTAL

C-01 6.51 2.60 FIJO PTA	REFERENCIA:	CANCELERIA TIPO C-01
	DIM. VANC: (ANCHO X ALTO)	6.51 x 2.60
	ESPECIFICACION: (APROBACION POR PROVEEDOR)	CANCEL DE ALUMINIO INTERIOR DE 3" CUPRUM COLOR NEGRO. CRISTAL TEMPLADO DE 10 MM. PUERTA BATIENTE DOBLE DE CRISTAL TEMPLADO DE 10 MM INCLUYE PIVOTE HIDRAULICO CON SISTEMA DE CIERRE SUAVE MOD. VTR-11 MARCA JAKO Y JALADERA TIPO H COLOR ACERO CON CERRADURA PARA CRISTAL DE ACERO INOXIDABLE 304 MODELO CHCP201 MARCA JAKO.
CANTIDAD:	01	FIJO PUERTA

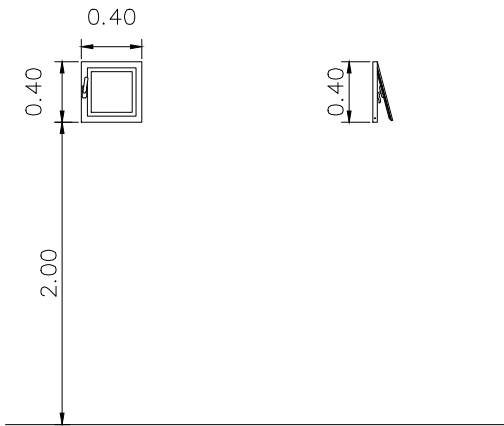


C-03
ELEVACIÓN FRONTAL

C-03 0.40 0.40 VENTANA	REFERENCIA:	CANCELERIA TIPO C-03
	DIM. VANC: (ANCHO X ALTO)	0.40 x 0.40
	ESPECIFICACION: (APROBACION POR PROVEEDOR)	VENTANA OSCIOBATIENTE CON PERFIL 1 1/2" DE ANCHO. MARCA CUPRUM O SIMILAR, MEDIDA 40 CM DE ANCHO X 40 CM DE ALTO, FABRICADA EN ALUMINIO DE ALTA RESISTENCIA CON PINTURA ELECTROSTATICA ACABADO NEGRO QUE NO REQUIERE MANTENIMIENTO. CONFORMADA POR UN PANEL MOVIL CON BROCHE CENTRAL, CRISTAL SENCILLO SATINADO DE 6 MM.
CANTIDAD:	11	VENTANA

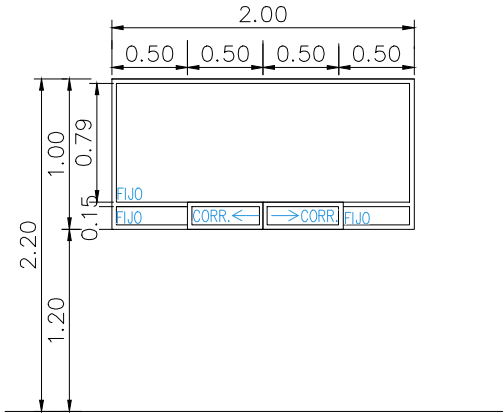

C-02
ELEVACIÓN FRONTAL

C-02 2.00 1.00 FIJO VENT	REFERENCIA:	CANCELERIA TIPO C-02
	DIM. VANC: (ANCHO X ALTO)	2.00 x 1.00
	ESPECIFICACION: (APROBACION POR PROVEEDOR)	CANCEL DE ALUMINIO INTERIOR DE 2" CUPRUM COLOR NEGRO. CRISTAL TEMPLADO DE 6 MM.
CANTIDAD:	01	FIJO VENTANA

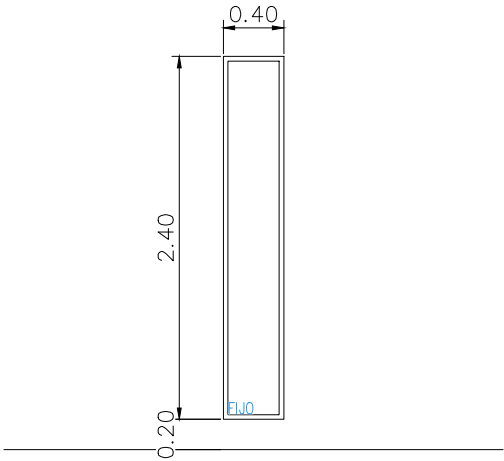

C-04
ELEVACIÓN FRONTAL

C-04 0.40 2.40 FIJO	REFERENCIA:	CANCELERIA TIPO C-04
	DIM. VANC: (ANCHO X ALTO)	0.40 X 2.40
	ESPECIFICACION: (APROBACION POR PROVEEDOR)	VENTANA FIJA CUPRUM ALUMPRO O SIMILAR, FABRICADA CON UN MARCO DE ALUMINIO COLOR NEGRO RESISTENTE A LA EXPOSICIÓN PROLONGADA EN MEDIO AMBIENTE Y A LA OXIDACIÓN, TAMBIÉN POSEE UN VDRIO SENCILLO TRANSPARENTE DE 6 MM. SUS DIMENSIONES SON DE 40 X 240 CM, CON PERFIL DE 1 1/2".
CANTIDAD:	01	FIJO

CANCELERÍA
DETALLES
ESCALA: 1:50



EL GOBIERNO DEL
NUEVO
NUEVO LEÓN

DEPENDENCIA NORMATIVA

PROYECTO

**GUARDERÍA
ZUAZUA**

NOMENCLATURA

NPT	NIVEL DE PISO TERMINADO
NB	NIVEL DE BAQUETA
NSLE	NIVEL SUPERIOR DE LOSA DE ENTREPISO
NILE	NIVEL INFERIOR DE LOSA DE ENTREPISO
NSLA	NIVEL SUPERIOR DE LOSA DE AZOTEA
NILA	NIVEL INFERIOR DE LOSA DE AZOTEA
NJ	NIVEL DE JARDÍN
NC	NIVEL DE CALLE
NP	NIVEL DE PRETIL

SIMBOLOGÍA GENERAL

	CAMBIO DE NIVEL
	EJE
	NIVEL DE PISO TERMINADO (PLANTA)
	NIVEL DE PISO TERMINADO (ELEVACIÓN)
	ETIQUETA DE ELEVACION EXTERIOR
	SECCIÓN GENERAL

NOTAS GENERALES

- TODAS LAS ACOTACIONES Y NIVELES EN METROS.
- LA PLANTA ARQUITECTÓNICA FIJE SOBRE TODAS LAS PLANTAS.
- ESTE PLANO DEBERÁ VERIFICARSE CON LOS CORRESPONDIENTES DE INSTALACIONES Y ESTRUCTURALES. CUALQUIER DISCREPANCIA DEBERÁ CONSULTARSE CON LA DIRECCIÓN DE OBRA.
- EL CONTRATISTA RECTIFICARÁ EN EL LUGAR DE LA OBRA, ANTES DE EJECUTAR, LAS DIMENSIONES Y NIVELES INDICADOS EN ESTE PLANO, DEBIENDO SOMETER A LA DIRECCIÓN DE OBRA CUALQUIER DIFERENCIA QUE HUBIERE.
- EL CONSTRUCTOR DE OBRA DEBERÁ VERIFICAR CONTINUAMENTE QUE LOS PLANOS ESTÉN ACTUALIZADOS Y ASEGURAR LA CORRECTA COORDINACIÓN CON LAS OTRAS ACTIVIDADES DE LA OBRA.

REV	FECHA	COMENTARIOS
1		

RESPONSABLE DE PROYECTO

DEPENDENCIA NORMATIVA

CLAVE

**ZUA-
CAN-01**

NORTE



NOMBRE DE PLANO

**CANCELERÍA
PLANTA BAJA**

NOTA:

ESTE PROGRAMA ES DE CARÁCTER PÚBLICO, NO ES PATROCINADO, NI PROMOVIDO POR PARTIDO POLÍTICO ALGUNO Y SUS RECURSOS PROVIENEN DE LOS IMPUESTOS QUE PAGAN TODOS LOS CONTRIBUYENTES. ESTÁ PROHIBIDO EL USO DE ESTE PROGRAMA CON FINES POLÍTICOS, ELECTORALES, DE LUCRO Y OTROS DISTINTOS A LOS ESTABLECIDOS.



**MOVILIDAD Y
PLANEACIÓN URBANA**
GABINETE DE GENERACIÓN
DE RIQUEZA SOSTENIBLE