



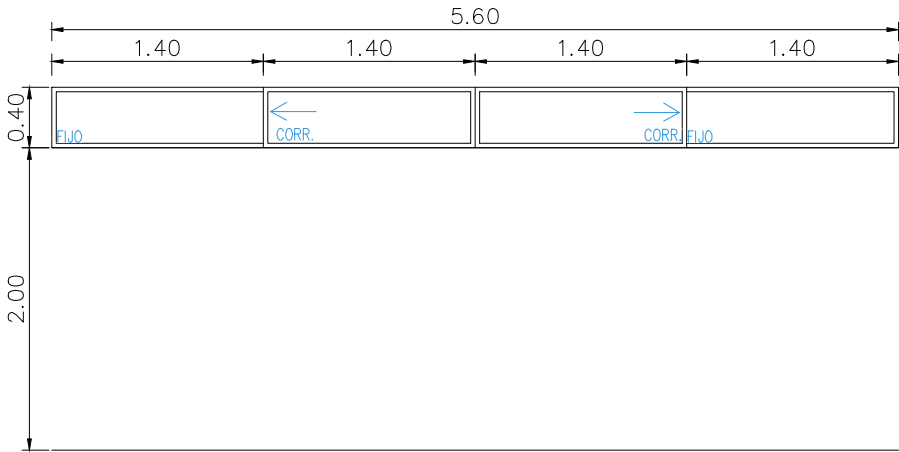


C-05
ELEVACIÓN FRONTAL

C-04 5.60 0.40 VENTANA	REFERENCIA:	CANCELERIA TIPO C-09
	DIM. VANO: (ANCHO X ALTO)	5.60 x 0.40
	ESPECIFICACION: (APROBACION POR PROVEEDOR)	DISEÑO DE VENTANA QUE CONSISTE EN CUATRO HOJAS: DOS FIJAS Y DOS MÓVILES. LAS VENTANA CORREN SOBRE RIELES Y SE ABREN MEDIANTE MANILLAS. CANCEL DE ALUMINIO INTERIOR DE 2" CUPRUM COLOR NEGRO. CRISTAL TEMPLADO DE 6 MM.
CANTIDAD:	06	VENTANA

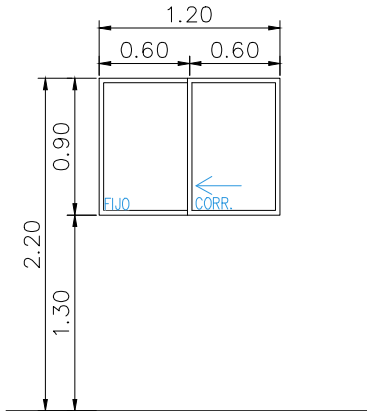


C-07
ELEVACIÓN FRONTAL

C-07 1.20 0.90 VENTANA	REFERENCIA:	CANCELERIA TIPO C-07
	DIM. VANO: (ANCHO X ALTO)	1.20 x 0.90
	ESPECIFICACION: (APROBACION POR PROVEEDOR)	VENTANA CORREDIZA CUPRUM ALUMIPRO O SIMILAR. FABRICADA CON UN MARCO DE ALUMINIO NEGRO, DISEÑO DE PANEL FIJO Y OTRO MÓVIL CON BROCHE CENTRAL QUE FACILITA SU APERTURA. POSEE MOSQUITERO DESMONTABLE DE FIBRA DE VIDRIO Y VIDRIO SENCILLO TRANSPARENTE DE 6 MM. SUS DIMENSIONES SON 1.20 X 0.90 M, CON PERFIL ESBELTO DE 3.81 CM (1-1/2 PULGADAS).
CANTIDAD:	01	VENTANA

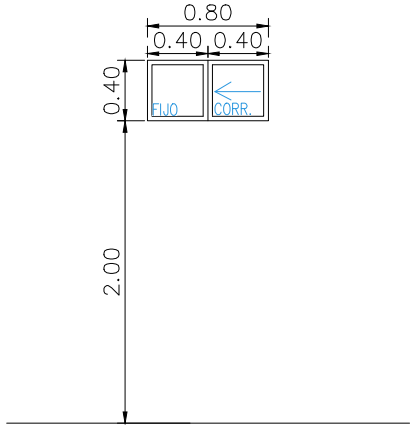

C-06
ELEVACIÓN FRONTAL

C-06 0.80 0.40 VENTANA	REFERENCIA:	CANCELERIA TIPO C-06
	DIM. VANO: (ANCHO X ALTO)	0.80 x 0.40
	ESPECIFICACION: (APROBACION POR PROVEEDOR)	VENTANA CORREDIZA CUPRUM ALUMIPRO O SIMILAR. FABRICADA CON UN MARCO DE ALUMINIO NEGRO, DISEÑO DE PANEL FIJO Y OTRO MÓVIL CON BROCHE CENTRAL QUE FACILITA SU APERTURA. POSEE MOSQUITERO DESMONTABLE DE FIBRA DE VIDRIO Y VIDRIO SENCILLO TRANSPARENTE DE 6 MM. SUS DIMENSIONES SON 0.80 X 0.40 M, CON PERFIL ESBELTO DE 3.81 CM (1-1/2 PULGADAS).
CANTIDAD:	02	VENTANA

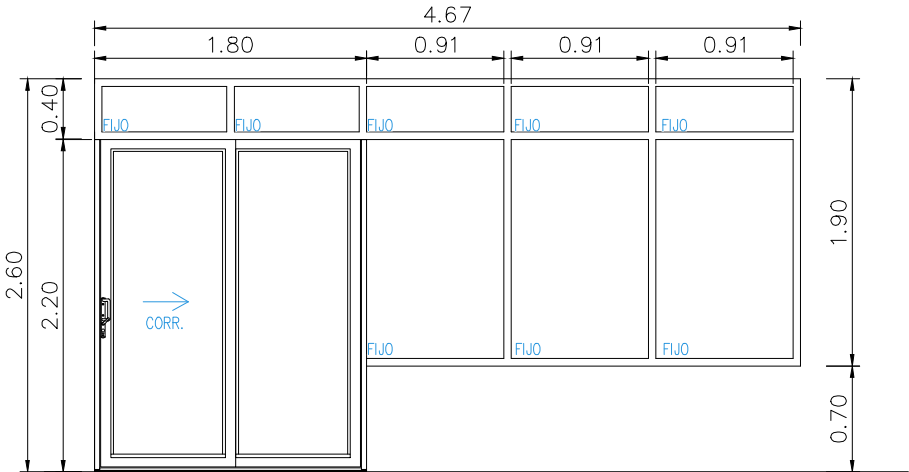

C-08
ELEVACIÓN FRONTAL

C-08 4.67 2.60 PTA FIJO	REFERENCIA:	CANCELERIA TIPO C-08
	DIM. VANO: (ANCHO X ALTO)	4.67 x 2.60
	ESPECIFICACION: (APROBACION POR PROVEEDOR)	PUERTA CORREDIZA CUPRUM ALUMISTAR O SIMILAR. FABRICADA CON UN MARCO DE ALUMINIO DE 3 PULGADAS CON PINTURA ELECTROSTÁTICA NEGRA Y CUERPO DE VIDRIO SENCILLO TRANSPARENTE DE 6MM. TIENE UN SISTEMA ANTI-APERTURA CON BROCHE DE EMBUTIDO QUE EVITA QUE SE PUEDA ABRIR DESDE EL EXTERIOR. SUS MEDIDAS SON 180 X 220 CM. VENTANAL FIJO CON CANCEL DE ALUMINIO INTERIOR DE 3" CUPRUM COLOR NEGRO. CRISTAL TEMPLADO DE 10 MM.
CANTIDAD:	02	PUERTA FIJO

CANCELERÍA
DETALLES
ESCALA: 1:50



EL GOBIERNO DEL
NUEVO
NUEVO LEÓN

DEPENDENCIA NORMATIVA

PROYECTO

**GUARDERÍA
ZUAZUA**

NOMENCLATURA

NPT	NIVEL DE PISO TERMINADO
NB	NIVEL DE BAQUETA
NSLE	NIVEL SUPERIOR DE LOSA DE ENTREPISO
NILE	NIVEL INFERIOR DE LOSA DE ENTREPISO
NSLA	NIVEL SUPERIOR DE LOSA DE AZOTEA
NILA	NIVEL INFERIOR DE LOSA DE AZOTEA
NJ	NIVEL DE JARDÍN
NC	NIVEL DE CALLE
NP	NIVEL DE PRETIL

SIMBOLOGÍA GENERAL

	CAMBIO DE NIVEL
	EJE
	NIVEL DE PISO TERMINADO (PLANTA)
	NIVEL DE PISO TERMINADO (ELEVACIÓN)
	ETIQUETA DE ELEVACION EXTERIOR
	SECCIÓN GENERAL

NOTAS GENERALES

- TODAS LAS ACOTACIONES Y NIVELES EN METROS.
- LA PLANTA ARQUITECTÓNICA DEBE SOBRE LAS PLANTAS.
- ESTE PLANO DEBERÁ VERIFICARSE CON LOS CORRESPONDIENTES DE INSTALACIONES Y ESTRUCTURALES. CUALQUIER DISCREPANCIA DEBERÁ CONSULTARSE CON LA DIRECCIÓN DE OBRA.
- EL CONTRATISTA RECTIFICARÁ EN EL LUGAR DE LA OBRA, ANTES DE EJECUTAR, LAS DIMENSIONES Y NIVELES INDICADOS EN ESTE PLANO, DEBIENDO SOMETER A LA DIRECCIÓN DE OBRA CUALQUIER DIFERENCIA QUE HUBIERE.
- EL CONSTRUCTOR DE OBRA DEBERÁ VERIFICAR CONTINUAMENTE QUE LOS PLANOS ESTÉN ACTUALIZADOS Y ASEGURAR LA CORRECTA COORDINACIÓN CON LAS OTRAS ACTIVIDADES DE LA OBRA.

REV	FECHA	COMENTARIOS
1		

RESPONSABLE DE PROYECTO

DEPENDENCIA NORMATIVA

CLAVE

**ZUA-
CAN-03**

NORTE



NOMBRE DE PLANO

**CANCELERÍA
PLANTA BAJA**

NOTA:

ESTE PROGRAMA ES DE CARÁCTER PÚBLICO, NO ES PATROCINADO, NI PROMOVIDO POR PARTIDO POLÍTICO ALGUNO Y SUS RECURSOS PROVIENEN DE LOS IMPUESTOS QUE PAGAN TODOS LOS CONTRIBUYENTES. ESTÁ PROHIBIDO EL USO DE ESTE PROGRAMA CON FINES POLÍTICOS, ELECTORALES, DE LUCRO Y OTROS DISTINTOS A LOS ESTABLECIDOS.

