



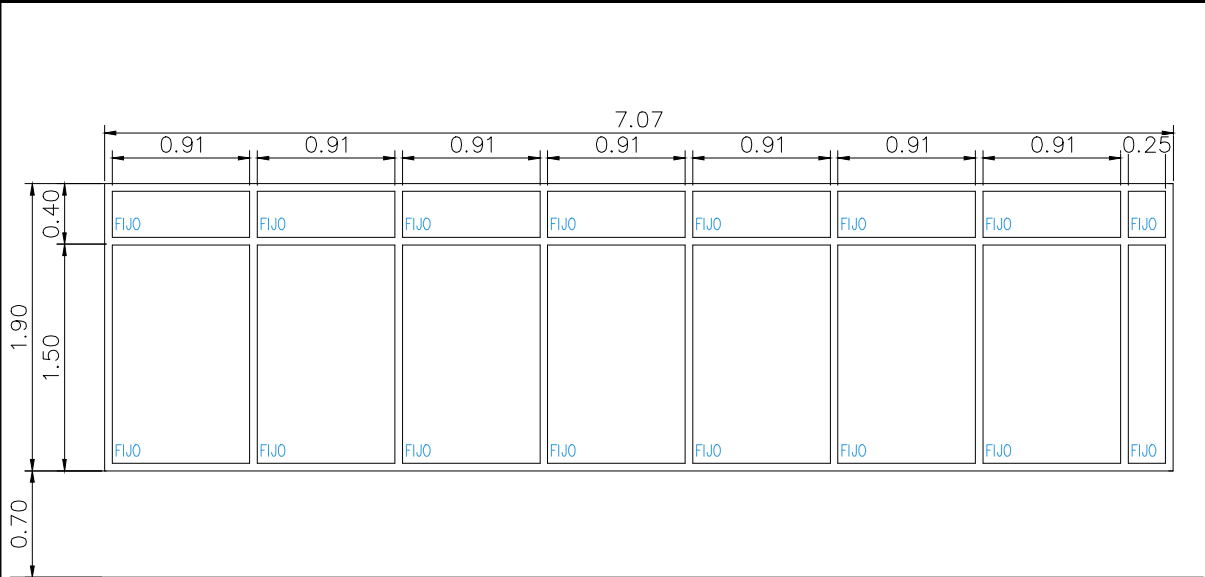


C-09
ELEVACIÓN FRONTAL

C-09 7.07 2.60 FIJO	REFERENCIA:	CANCELERIA TIPO C-09
	DIM. VANO: (ANCHO X ALTO)	7.07 x 1.90
	ESPECIFICACION: (APROBACION POR PROVEEDOR)	CANCEL DE ALUMINIO INTERIOR DE 3" CUPRUM COLOR NEGRO. CRISTAL TEMPLADO DE 10 MM.
CANTIDAD:	02	FIJO

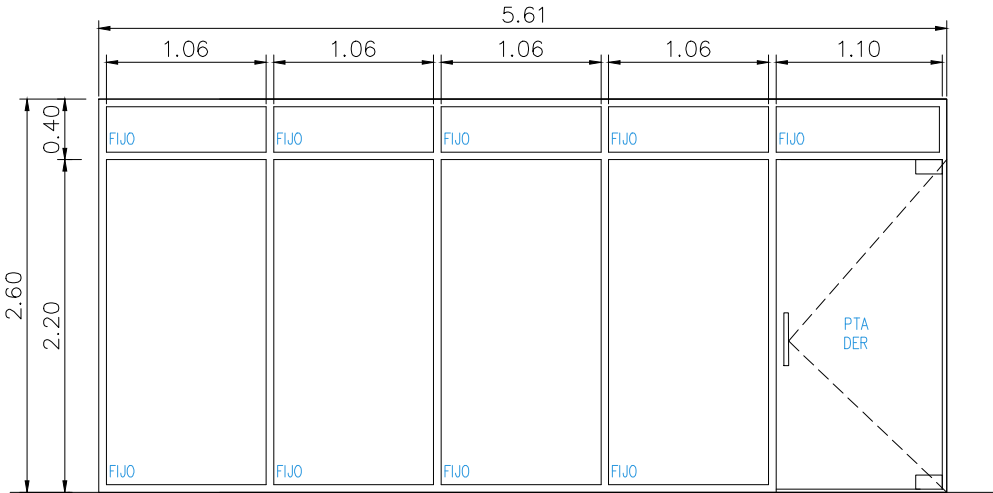


C-11
ELEVACIÓN FRONTAL

C-11 5.61 2.60 FIJOPTA	REFERENCIA:	CANCELERIA TIPO C-11
	DIM. VANO: (ANCHO X ALTO)	5.61 x 2.60
	ESPECIFICACION: (APROBACION POR PROVEEDOR)	CANCEL DE ALUMINIO INTERIOR DE 3" CUPRUM COLOR NEGRO. CRISTAL TEMPLADO DE 10 MM. PUERTA BATIENTE, DE CRISTAL TEMPLADO DE 10 MM. INCLUYE PIVOTE HIDRAULICO CON SISTEMA DE CIERRE SUAVE. MOD. VTR-11 MARCA JAKO JALADERA MANZANILLO MARCA HERRALLUM. TUBULAR DE 1-1/4" DE DIAMETRO, LARGO TOTAL CON 35CM DE CENTRO A CENTRO.INCLUIR CHAPA PARA PUERTA DE CRISTAL BRUKEN. SUS MEDIDAS SON 9.3 X 13 X 4 CM
CANTIDAD:	01	FIJO PUERTA

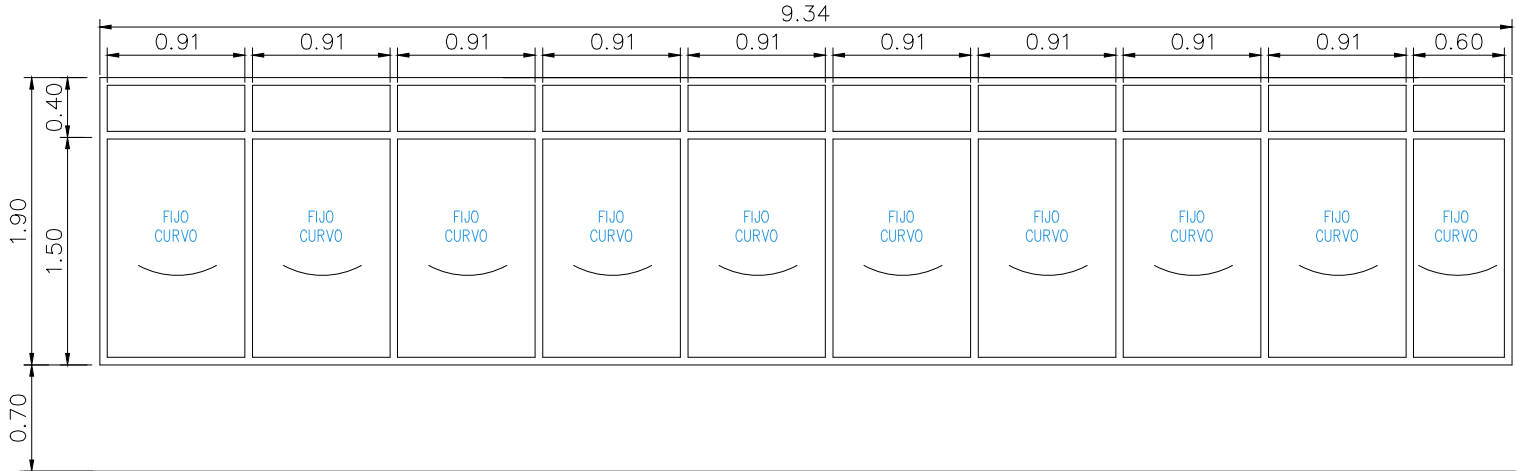

C-10
ELEVACIÓN FRONTAL

C-10 9.34 1.90 FIJO	REFERENCIA:	CANCELERIA TIPO C-10
	DIM. VANO: (ANCHO X ALTO)	9.34 x 1.90
	ESPECIFICACION: (APROBACION POR PROVEEDOR)	CANCEL DE ALUMINIO INTERIOR DE 3" CUPRUM COLOR NEGRO. CRISTAL TEMPLADO DE 10 MM.
CANTIDAD:	01	FIJO

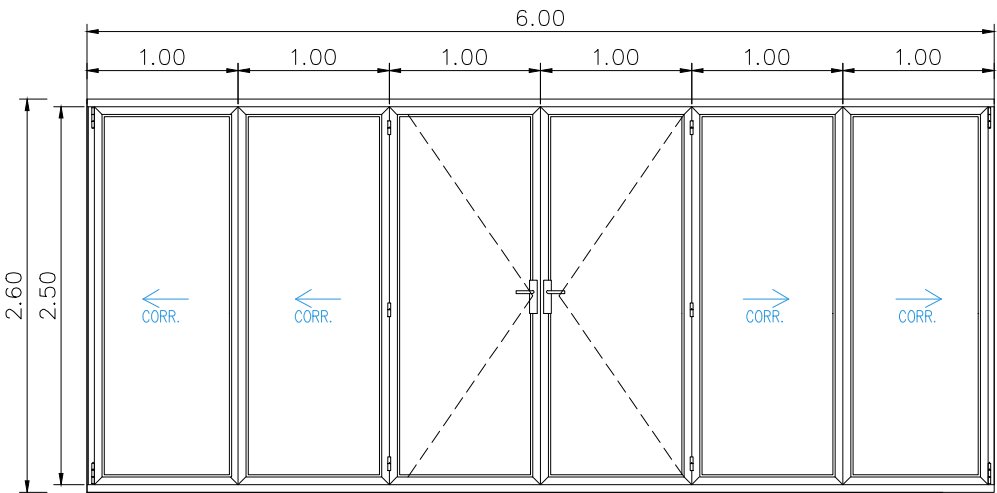

C-12
ELEVACIÓN FRONTAL

C-12 6.00 2.60 PTA	REFERENCIA:	CANCELERIA TIPO C-12
	DIM. VANO: (ANCHO X ALTO)	6.00 x 2.60
	ESPECIFICACION: (APROBACION POR PROVEEDOR)	PUERTA PLEGABLE APILABLE DE 6 HOJAS FABRICADA A MEDIDA, INCLUIR EMPAQUES EN PERFILES DE ALUMINIO, SILICONA, TORNILLOS Y CHAZOS PARA LA INSTALACIÓN. CANCEL DE ALUMINIO INTERIOR DE 3" CUPRUM O SIMILAR COLOR NEGRO. CRISTAL TEMPLADO DE 10 MM. AÑADIR CERRADURA PHILLIPS 549 ABL DE EMBITIR PARA PERFILES DE ALUMINIO.
CANTIDAD:	01	PUERTA PLEGABLE

CANCELERÍA
DETALLES
ESCALA: 1:50



EL GOBIERNO DEL
NUEVO
NUEVO LEÓN

DEPENDENCIA NORMATIVA

PROYECTO

**GUARDERÍA
ZUAZUA**

NOMENCLATURA

NPT	NIVEL DE PISO TERMINADO
NB	NIVEL DE BAQUETA
NSLE	NIVEL SUPERIOR DE LOSA DE ENTREPISO
NILE	NIVEL INFERIOR DE LOSA DE ENTREPISO
NSLA	NIVEL SUPERIOR DE LOSA DE AZOTEA
NILA	NIVEL INFERIOR DE LOSA DE AZOTEA
NJ	NIVEL DE JARDÍN
NC	NIVEL DE CALLE
NP	NIVEL DE PRETIL

SIMBOLOGÍA GENERAL

	CAMBIO DE NIVEL
	EJE
	NIVEL DE PISO TERMINADO (PLANTA)
	NIVEL DE PISO TERMINADO (ELEVACIÓN)
	ETIQUETA DE ELEVACION EXTERIOR
	SECCIÓN GENERAL

NOTAS GENERALES

- TODAS LAS ACOTACIONES Y NIVELES EN METROS.
- LA PLANTA ARQUITECTÓNICA PEGE SOBRE TODAS LAS PLANTAS.
- ESTE PLANO DEBERÁ VERIFICARSE CON LOS CORRESPONDIENTES DE INSTALACIONES Y ESTRUCTURALES. CUALQUIER DESCREPANCIA DEBERÁ CONSULTARSE CON LA DIRECCIÓN DE OBRA.
- EL CONTRATISTA RECTIFICARÁ EN EL LUGAR DE LA OBRA, ANTES DE EJECUTAR, LAS DIMENSIONES Y NIVELES INDICADOS EN ESTE PLANO, DEBIENDO SOMETER A LA DIRECCIÓN DE OBRA CUALQUIER DIFERENCIA QUE HUBIERE.
- EL CONSTRUCTOR DE OBRA DEBERÁ VERIFICAR CONTINUAMENTE QUE LOS PLANOS ESTÉN ACTUALIZADOS Y ASEGURAR LA CORRECTA COORDINACIÓN CON LAS OTRAS ACTIVIDADES DE LA OBRA.

REV	FECHA	COMENTARIOS
1		

RESPONSABLE DE PROYECTO

DEPENDENCIA NORMATIVA

CLAVE

**ZUA-
CAN-04**

NORTE



NOMBRE DE PLANO

**CANCELERÍA
PLANTA BAJA**

NOTA:

ESTE PROGRAMA ES DE CARÁCTER PÚBLICO, NO ES PATROCINADO, NI PROMOVIDO POR PARTIDO POLÍTICO ALGUNO Y SUS RECURSOS PROVIENEN DE LOS IMPUESTOS QUE PAGAN TODOS LOS CONTRIBUYENTES. ESTÁ PROHIBIDO EL USO DE ESTE PROGRAMA CON FINES POLÍTICOS, ELECTORALES, DE LUCRO Y OTROS DISTINTOS A LOS ESTABLECIDOS.



**MOVILIDAD Y
PLANEACIÓN URBANA**
GABINETE DE GENERACIÓN
DE VIGENCIA SOSTENIBLE