

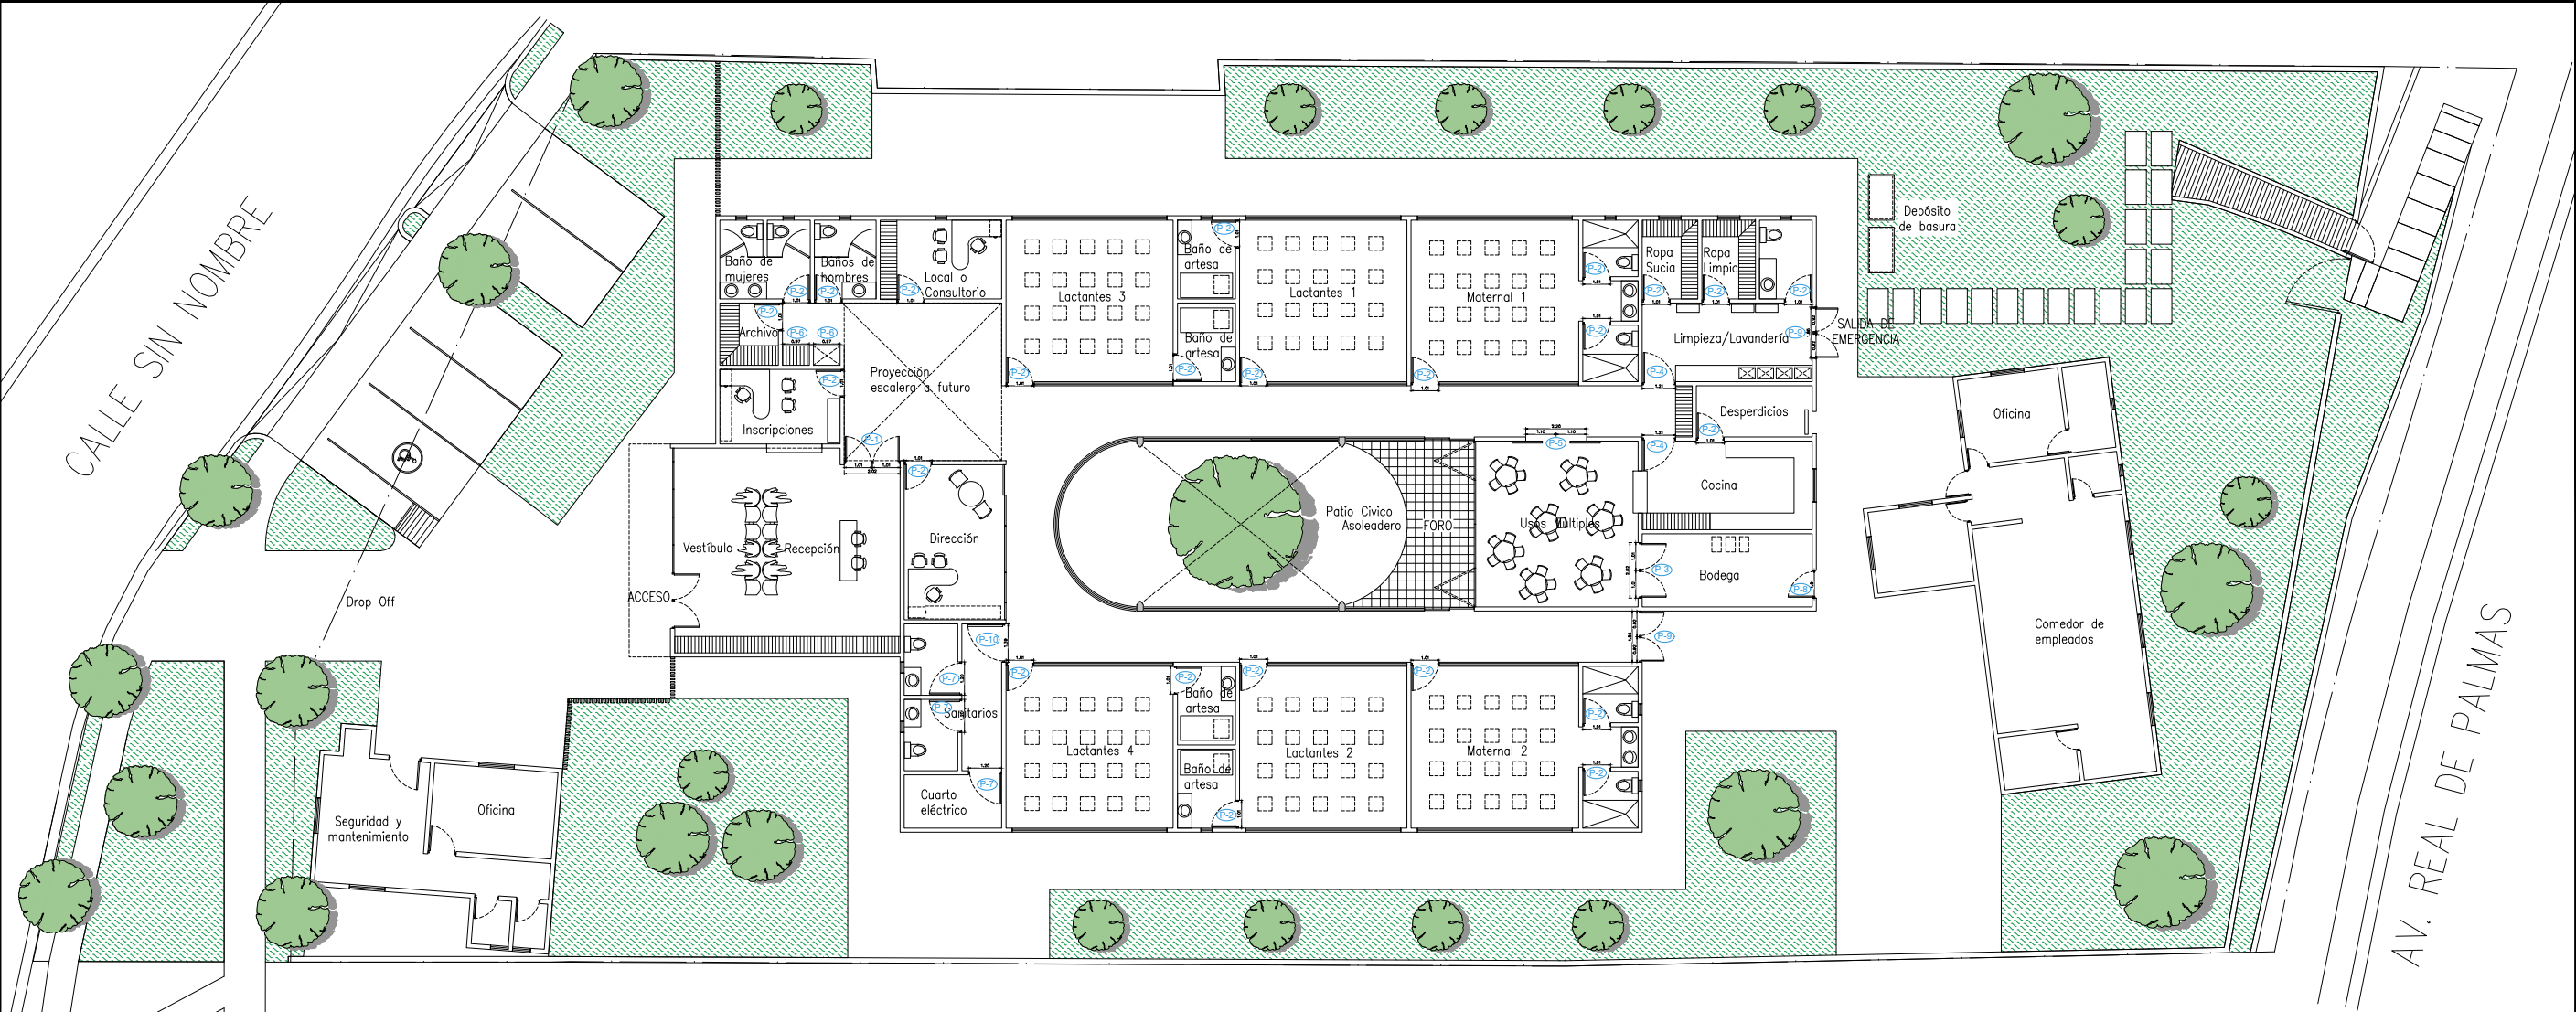


TABLA DE PUERTAS PLANTA BAJA						
TIPO	DIMENSIONES		ABATIMIENTO		UBICACIÓN	ESPECIFICACION
	CLARO	ALTO	IZQ.	DER.		
P-1	1.01	2.60	1	1	PUERTAS PRINCIPALES	PUERTA DE 3 CAPAS DE NÚCLEO CON NÚCLEO ECO CELL MODELO 1002 - HE, INCLUYE VENTANA DE CRISTAL SENCILLO DE 3 MM. LA PUERTA TIENE DE ESPESOR 1 1/3" CARAS CON ACABADO GRAIN ART COLOR OLMO O SIMILAR, INCLUIR CHAPA DE MANIJA DE ACERO INOXIDABLE MARCA DOORLOCK O SIMILAR, ASI COMO CIERRAPUERTAS SENCILLO Y MARCO.
P-2	1.01	2.20	12	12	PUERTAS INTERIORES	PUERTA DE TAMBOR DE MDF DE 1 3/8" DE ESPESOR, CON ACABADO EN MANCHACOLOR COLOR 101 OLMO. DIMENSIONES 1.01 MTS x 2.20 MTS. INCLUYE VISAGRAS, CERRADURA TIPO GEORGIAN NIQUEL SATINADO Y MARCO DE MADERA.
P-3	2.02	2.20	1	1	BODEGA	PUERTAS DOBLES DE TAMBOR DE MDF DE 1 3/8" DE ESPESOR, CON ACABADO EN MANCHACOLOR COLOR 101 OLMO. DIMENSIONES 1.01 MTS x 2.20 MTS. INCLUYE VISAGRAS, CERRADURA TIPO GEORGIAN NIQUEL SATINADO Y MARCO DE MADERA.
P-4	1.21	2.20	1	1	PUERTAS INTERIORES COCINA Y CUARTO LIMPIEZA	PUERTA DE TAMBOR DE MDF DE 1 3/8" DE ESPESOR, CON ACABADO EN MANCHACOLOR COLOR 101 OLMO. DIMENSIONES 1.21 MTS x 2.20 MTS. INCLUYE VISAGRAS, CERRADURA TIPO GEORGIAN NIQUEL SATINADO Y MARCO DE MADERA.
P-5	2.20	2.20	-	-	PUERTAS CORREDIZAS SALA USOS MÚLTIPLES	PUERTAS CORREDIZAS DOBLES INTERIORES SENCILLAS EN CLARO DE 2.20 MTS X 2.20 MTS. DE ALTURA, DE MADERA TIPO TAMBOR FABRICADAS CON BASTIDOR DE MADERA DE OKUME ESTUFADA, FORRADAS CON TRIPLAY DE OKUME DE 6 MM. TERMINADAS EN MANCHACOLOR OLMO OLOR SEGUN MUESTRA CON PREVIA AUTORIZACION DEL SUPERVISOR INCLUYE: RIEL DE ACERO DE 4.40 M Y GUIA METALICA EN PISO DE 4.40MTS, JALADERAS Y CERRADURAS DE ACERO INOXIDABLE COLOR NEGRO MARCA JAKO O SIMILAR.
P-6	0.97	1.80	1	1	ZINC Y ESCOBERO	PUERTA TIPO LOUVER DE 97 X 180 CENTÍMETROS DE PROCESOS EN MADERA, CON REJILLAS QUE PERMITEN LA ENTRADA DE AIRE. FABRICADAS EN MADERA DE PINO, CON ACABADO EN MANCHACOLOR COLOR 101 OLMO

TIPO	DIMENSIONES		ABATIMIENTO		UBICACIÓN	ESPECIFICACION	CANT.
	CLARO	ALTO	IZQ.	DER.			
P-7	1.20	2.60	2	1	PUERTAS SANITARIOS DISCAPACITADOS	PUERTA DE TAMBOR DE MDF DE 1 3/8" DE ESPESOR, CON ACABADO EN MANCHACOLOR COLOR 101 OLMO. DIMENSIONES 1.01 MTS x 2.20 MTS. INCLUYE VISAGRAS, CERRADURA TIPO GEORGIAN NIQUEL SATINADO Y MARCO DE MADERA.	3
P-8	1.01	2.20	1	-	PUERTA EXTERIOR BODEGA	PUERTA LOUVER MARCA DOORLOCK CON ACABADO PINTURA COLOR GRIS OXFORD, ABATIMIENTO HACIA AFUERA. INCLUYE CHAPA TIPO MANIJA DE ACERO INOXIDABLE Y CERRADURA DE LA MISMA MARCA O SIMILAR.	1
P-9	1.85	2.20	2	2	PUERTAS SALIDAS DE EMERGENCIA	PUERTAS DOBLES METALICAS ESTANDARD MARCA DOORLOCK O SIMILAR CON MEDIDAS DE 0.92 M DE ANCHO CADA UNA. ACABADO COLOR GRIS OXFORD, INCLUYE BARRAS ANTIPÁNICO Y CIERRAPUERTAS DE ACERO INOXIDABLE.	2
P-10	1.39	2.20	-	1	PUERTA ACCESO A SANITARIOS	PUERTA VAIBEN DE TAMBOR DE MDF DE 1 3/8" DE ESPESOR, DE 1 HOJA. ACABADO EN MANCHACOLOR COLOR 101 OLMO. DIMENSIONES 1.39 MTS x 2.20 MTS. INCLUYE VISAGRAS, CIERRAPUERTAS Y EMPUJADERAS DE ACERO INOXIDABLE Y MARCO DE MADERA.	1

PLANO DE PUERTAS
PLANTA BAJA
ESCALA: 1:250



EL GOBIERNO DEL
**NUEVO
NUEVO LEÓN**

DEPENDENCIA NORMATIVA

PROYECTO
**GUARDERÍA
ZUAZUA**

NOMENCLATURA

NPT

NB

NSLE

NSLE

NSLA

NJ

NC

NP

NIVEL DE PISO TERMINADO

NIVEL DE BAQUETA

NIVEL SUPERIOR DE LOSA DE ENTREPISO

NIVEL INFERIOR DE LOSA DE ENTREPISO

NIVEL SUPERIOR DE LOSA DE AZOTEA

NIVEL INFERIOR DE LOSA DE AZOTEA

NIVEL DE JARDÍN

NIVEL DE CALLE

NIVEL DE PRETIL

SIMBOLOGÍA GENERAL



CAMBIO DE NIVEL



EJE



NIVEL DE PISO TERMINADO (PLANTA)



NIVEL DE PISO TERMINADO (ELEVACIÓN)



ETIQUETA DE ELEVACION EXTERIOR



SECCIÓN GENERAL

NOTAS GENERALES

- TODAS LAS ACOTACIONES Y NIVELES EN METROS.
- LA PLANTA ARQUITECTÓNICA PASE SOBRE TODAS LAS PLANTAS.
- ESTE PLANO DEBERÁ VERIFICARSE CON LOS CORRESPONDIENTES DE INSTALACIONES Y ESTRUCTURALES. CUALQUIER DISCREPANCIA DEBERÁ CONSULTARSE CON LA DIRECCIÓN DE OBRA.
- EL CONTRATISTA RECTIFICARÁ EN EL LUGAR DE LA OBRA, ANTES DE EJECUTAR, LAS DIMENSIONES Y NIVELES INDICADOS EN ESTE PLANO, DEBIDO A SOMETER A LA DIRECCIÓN DE OBRA CUALQUIER DIFERENCIA QUE HUBIERE.
- EL CONSTRUCTOR DE OBRA DEBERÁ VERIFICAR CONTINUAMENTE QUE LOS PLANOS ESTÉN ACTUALIZADOS Y ASEGURAR LA CORRECTA COORDINACIÓN CON LAS OTRAS ACTIVIDADES DE LA OBRA.

REV

FECHA

COMENTARIOS

1

RESPONSABLE DE PROYECTO

DEPENDENCIA NORMATIVA

CLAVE

NORTE

ZUA-PT-01



NOMBRE DE PLANO

**PUERTAS
PLANTA BAJA**

NOTA:

ESTE PROGRAMA ES DE CARÁCTER PÚBLICO, NO ES PATROCINADO, NI PROMOVIDO POR PARTIDO POLÍTICO ALGUNO Y SUS RECURSOS PROVIENEN DE LOS IMPUESTOS QUE PAGAN TODOS LOS CONTRIBUYENTES. ESTÁ PROHIBIDO EL USO DE ESTE PROGRAMA CON FINES POLÍTICOS, ELECTORALES, DE LUCRO Y OTROS DISTINTOS A LOS ESTABLECIDOS.



**MOVILIDAD Y
PLANEACIÓN URBANA**
GABINETE DE GENERACIÓN
DE VIGENCIA SOSTENIBLE