

EL GOBIERNO DEL
NUeVO LEÓN

DEPENDENCIA NOMINATIVA

**GUARDERÍA
ZUAZUA**

PROYECTO

NOMENCLATURA	
NPT	NIVEL DE PISO TERMINADO
NSLE	NIVEL SUPERIOR DE LOSA DE ENTREPIESO
NILE	NIVEL INFERIOR DE LOSA DE ENTREPIESO
NSLA	NIVEL SUPERIOR DE LOSA DE AZOTEA
NILA	NIVEL INFERIOR DE LOSA DE AZOTEA
NJ	NIVEL DE JARDÍN
NC	NIVEL DE CALLE
NP	NIVEL DE PRETIL

SIMBOLOGÍA GENERAL	
	CAMBIO DE NIVEL
	EJE
	NIVEL DE PISO TERMINADO (P.A.N.T.)
	NIVEL DE PISO TERMINADO (ELEVACIÓN)
	ETIQUETA DE ELEVACIÓN EXTERIOR
	SECCIÓN GENERAL

- NOTAS GENERALES
- TODAS LAS CONEXIONES DE TUBERÍAS DE AGUA DEBE SER HECHA EN LOS PUNTOS DE CONEXIÓN DE LOS TUBOS.
 - LAS TUBERÍAS DE AGUA DEBE SER HECHA CON LOS CORRESPONDIENTES DE INSTALACIONES Y ESTRUCTURALES CUALQUIER DEPENDENCIA DEBERÁ CONSULTARSE CON LA DEPENDENCIA CORRESPONDIENTE.
 - EL CONTRASTA DE MATERIALES EN EL LUGAR DE LA OBRA ANTES DE EMPEZAR LA OBRA DEBE SER HECHA CON LOS MATERIALES QUE SE VAN A UTILIZAR EN LA OBRA.
 - LA CONSTRUCCIÓN DE LA OBRA DEBE SER HECHA CON LOS MATERIALES QUE SE VAN A UTILIZAR EN LA OBRA.
 - LOS PLANOS ESTÁN ACTUALIZADOS Y ASERÁN LA CORRECCIÓN CON LAS ACTUALIZACIONES DE LA OBRA.

REV	FECHA	COMENTARIOS
1		

RESPONSABLE DE PROYECTO


DEPENDENCIA NOMINATIVA

**ZUA-EDO
ACA-01**



NOMBRE DE PLANO
**ACABADOS
PLANTA BAJA**

NOTA:
ESTE PROGRAMA ES DE CARÁCTER PÚBLICO, NO ES PATRONOMIA NI PROPIEDAD DEL PADRE O PADRE QUE PAGÓ. TODOS LOS CONTRIBUYENTES ESTÁN PROHIBIDO EL USO DE ESTE PROGRAMA CON FINES POLÍTICOS, ELECTORALES, DE LUJURNO Y OTROS DISTINTOS A LOS ESTABLECIDOS.

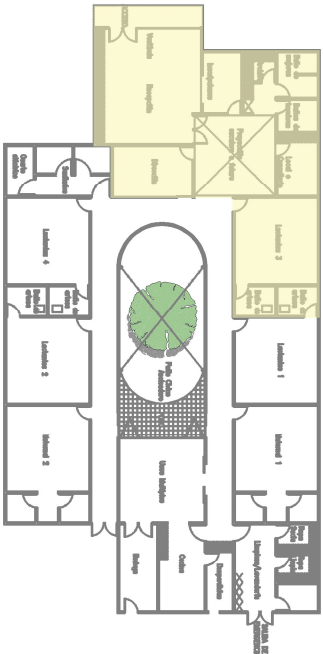

**PLANTA DE REFERENCIA
ESCALA: S/E**

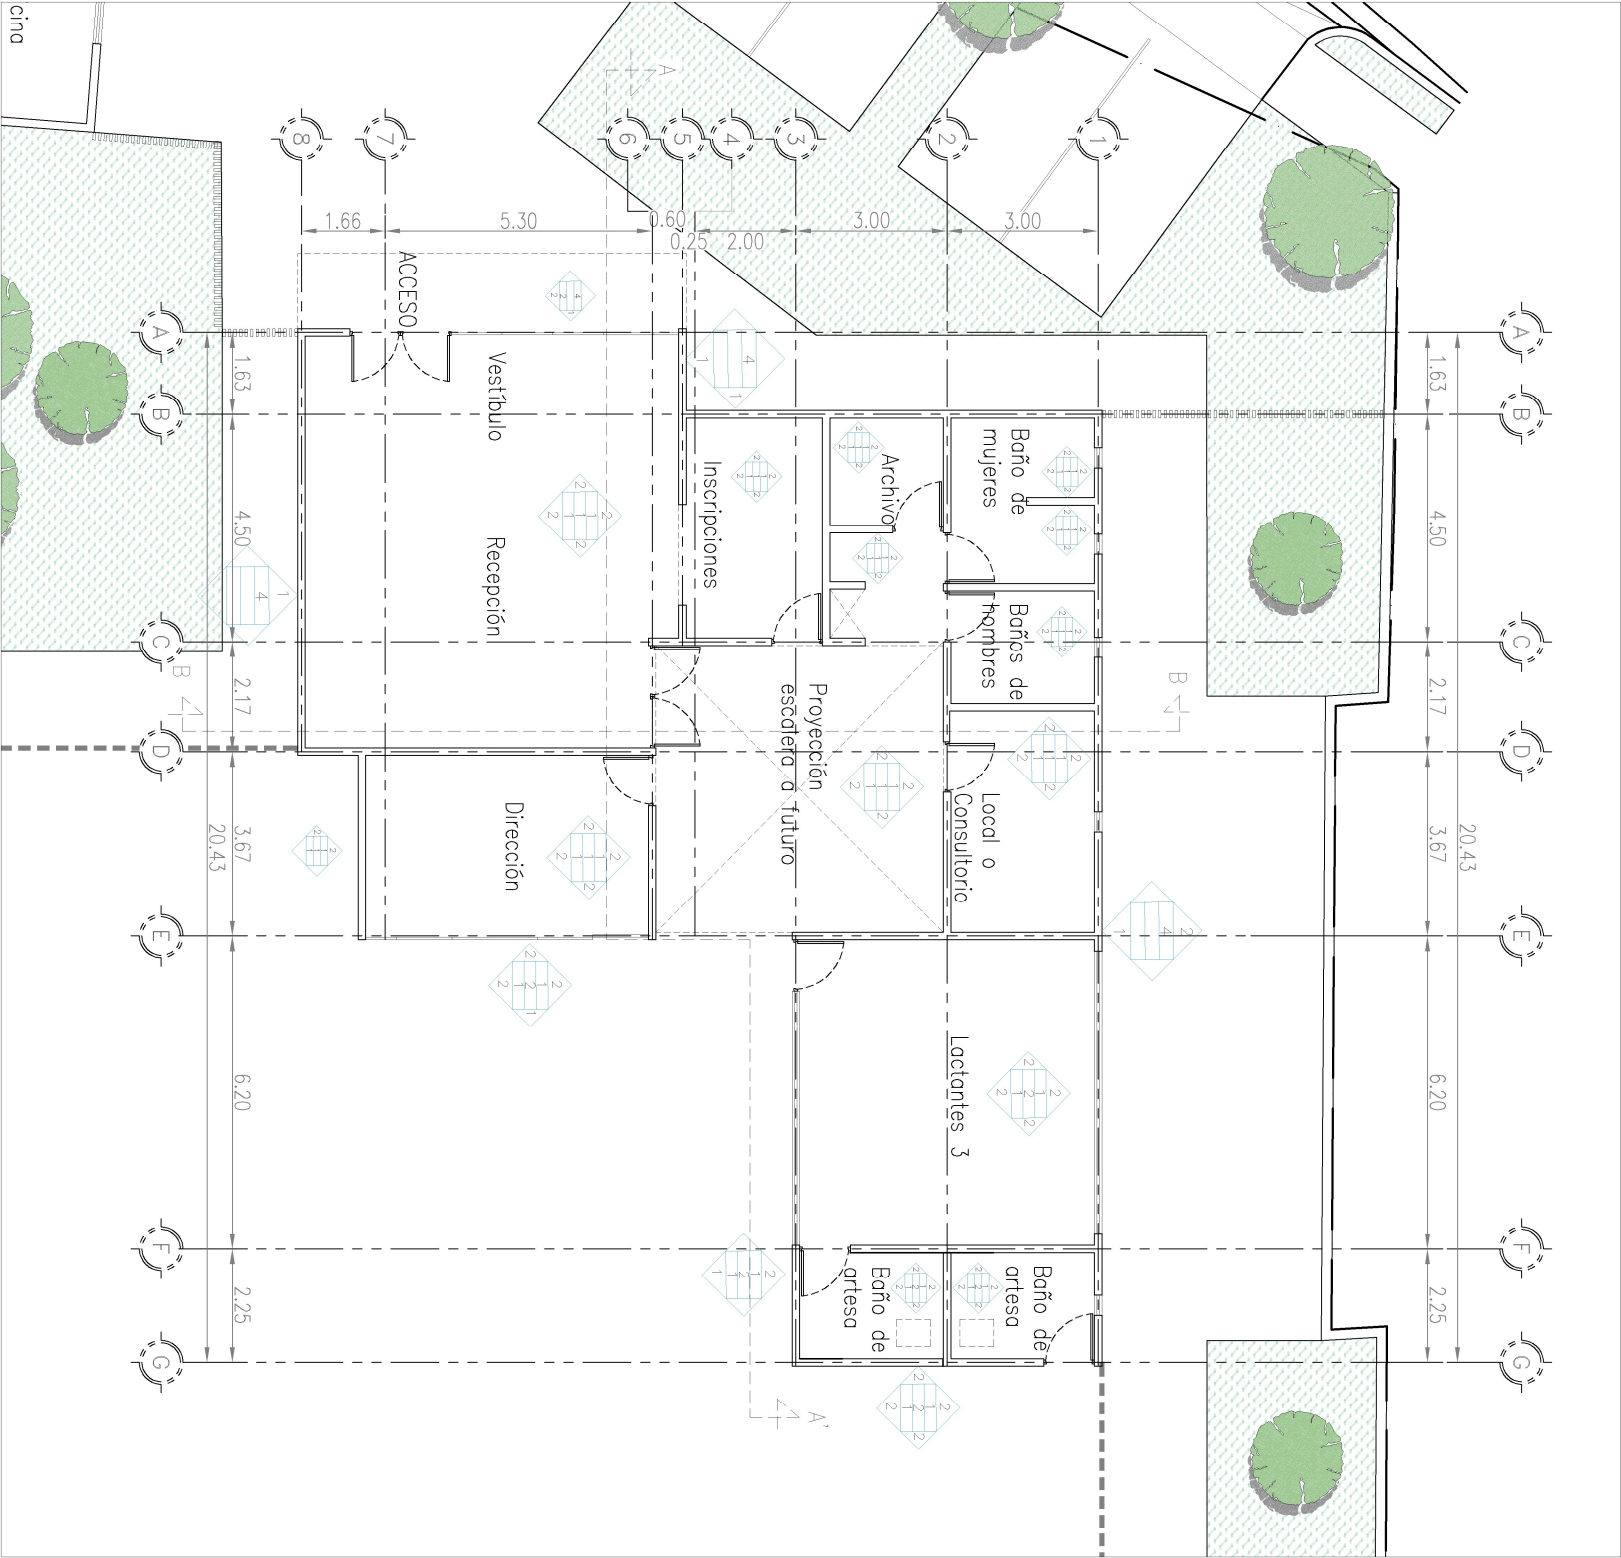


TABLA DE ACABADOS	
PISOS	
1	PISO CUERPO MARCA INTERCERAMIC MODELO SECUIA EN FORMATO MEDIANO 15x50 CMS, ESTILO MADERA, COLOR BEIGE.
3	ADOQUIN RECTANGULAR VICTOR ALDANA DE 20 X 10 X 6 CM O SIMILAR, COLOR GRIS Y GRIS OSCURO ALTERNADOS.
4	CONCRETO LAMADO f/c 250 kg/cm2 CON MALLA 6x6 6/6
5	CONCRETO FLOTADO f/c 200 kg/cm2 CON MALLA 6x6 10/10
MUROS	
1	ACABADO EN PINTURA COMEX PRO 1000 PLUS CÓDIGO DE COLOR : 312-05 AZOR
2	ACABADO EN PINTURA COMEX PRO 1000 PLUS CÓDIGO DE COLOR : 275-03 OROMO
ZOCLOS	
1	PISO CUERPO MARCA INTERCERAMIC, MODELO POLARIS EN FORMATO GRANDE, (45 x 90 cm) ESTILO CEMENTO, COLOR NOVA GRAY
2	PISO CUERPO INTERCERAMIC, MODELO RAINFOREST EN FORMATO GRANDE 20x60 CMS, ESTILO MADERA, COLOR TAUPE
CIELOS	
1	PINTURA COMEX REAL FLEX 19A0275601 CÓDIGO DE COLOR: PINZÓN 014-01 ACABADO SEMI-MATE
2	DECK SINTETICO DE APARENCIA MADERA MARCA TENNO STEP 0 SIMILAR, LINEA RESIDENCIAL COLOR MAPLE

ACABADOS

ESCALA: 1:100

