




DEPENDENCIA NORMATIVA

PROYECTO

**GUARDERÍA
ZUAZUA**

PLANTA DE REFERENCIA
ESCALA: S/E

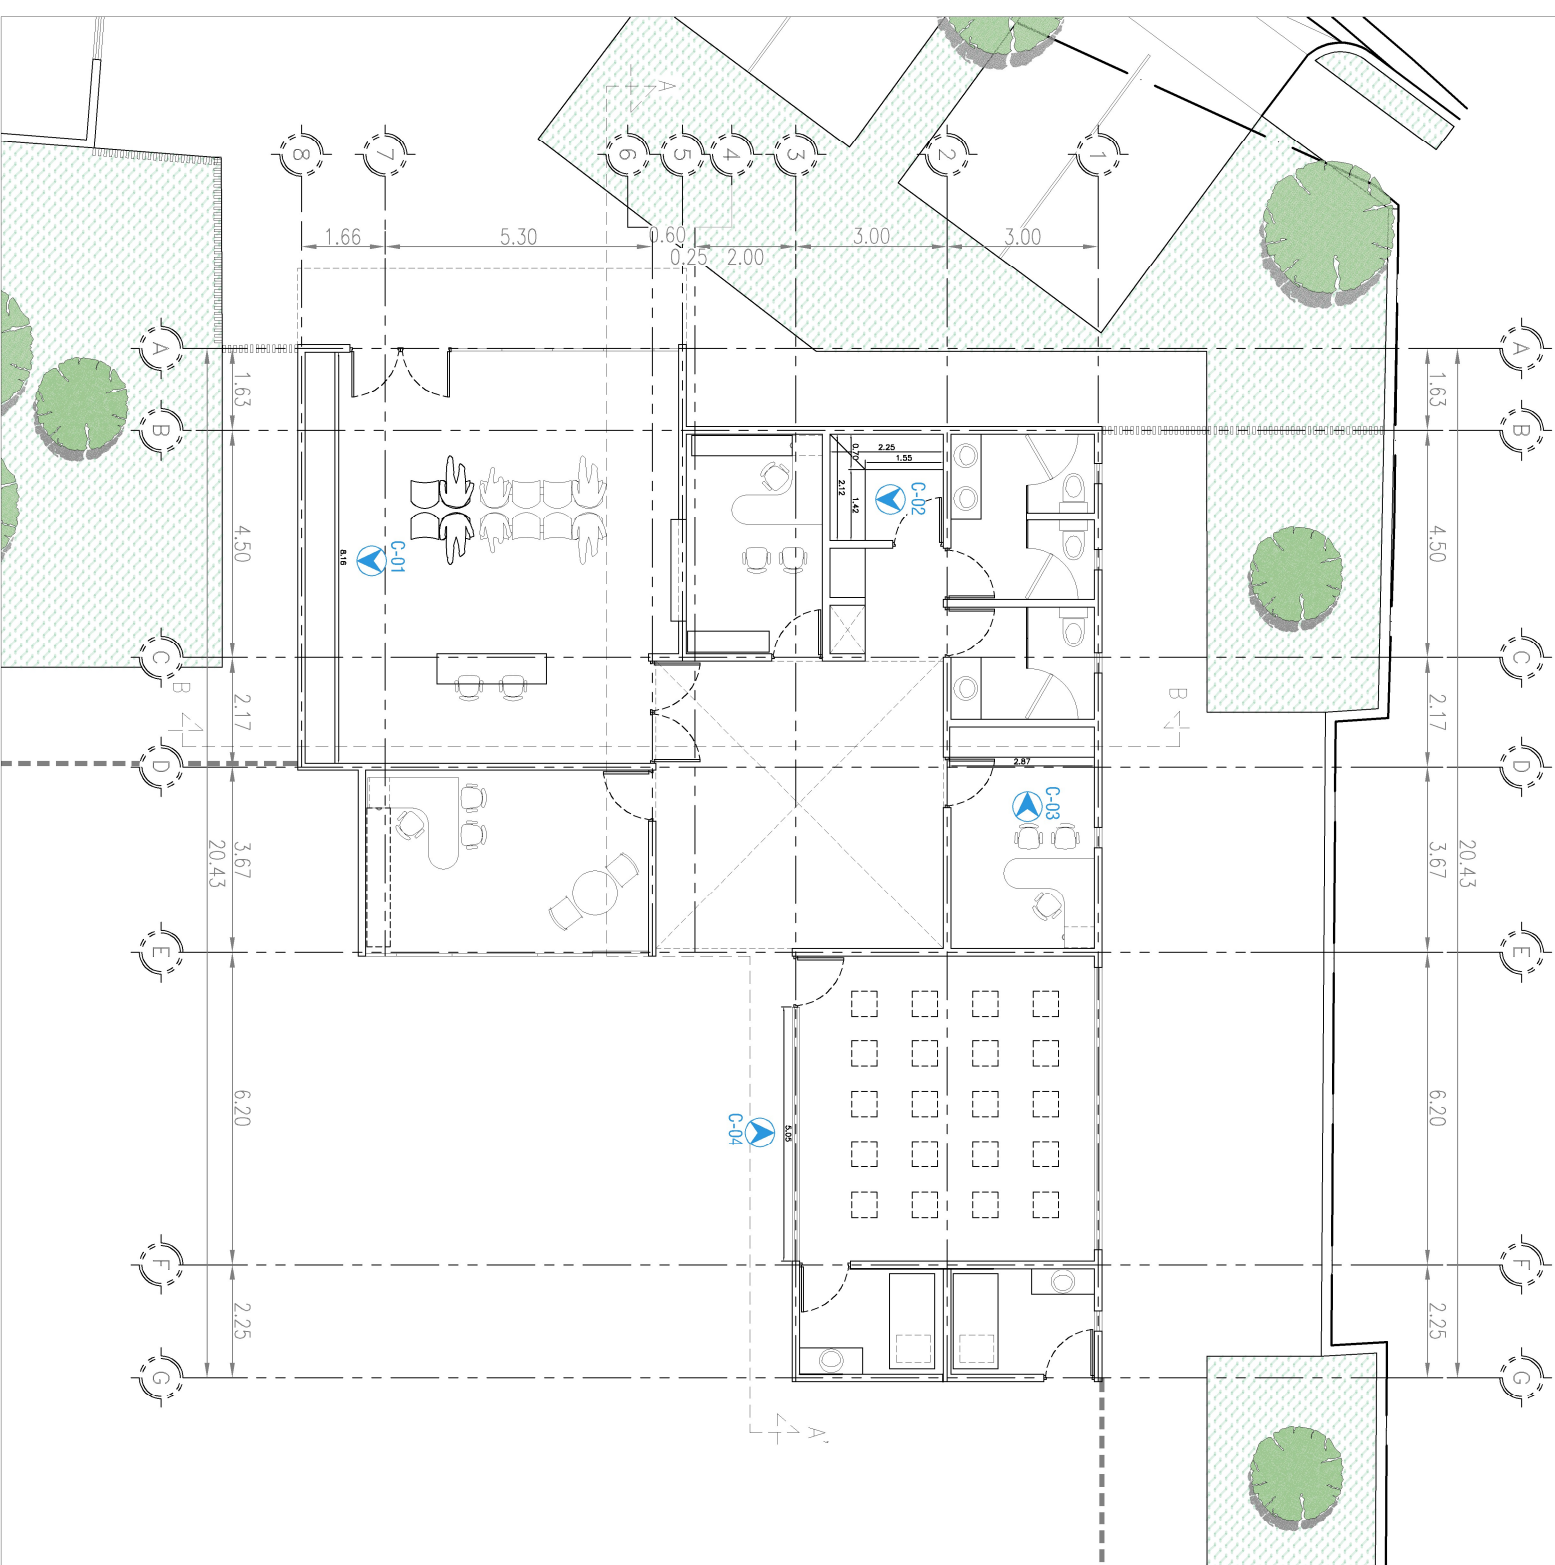

CARPINTERÍA
ESCALA: 1:150

 EL GOBIERNO DEL NUEVO NUEVO LEÓN		
DEPENDENCIA NOMINATIVA		
NOMENCLATURA		
NPT NPT NPT NPT NPT NPT NPT NPT NPT NPT	NIVEL DE PISO TERMINADO NIVEL DE PISO TERMINADO NIVEL SUPERIOR DE LOSA DE ENTRESO NIVEL INTERIOR DE LOSA DE ENTRESO NIVEL SUPERIOR DE LOSA DE AZOTEA NIVEL INTERIOR DE LOSA DE AZOTEA NIVEL DE LA COTIN NIVEL DE CALLE NIVEL DE PRETIL	
SIMBOLOGÍA GENERAL		
 CMBIO DE NIVEL	E/E	
 NIVEL DE PISO TERMINADO (PLANTA)		
 NIVEL DE PISO TERMINADO (ELEVACIÓN)		
 ETIQUETA DE ELEVACION EXTERIOR		
 SECCIÓN GENERAL		
NOTAS GENERALES		
• TODAS LAS COTACIONES Y MEDIDAS SON EN METROS. • LAS PLANTAS Y SECCIONES DEBEN RESPONDER A TODOS LOS REQUISITOS DE LAS NORMAS DE CONSTRUCCIÓN CIVIL Y DE LAS NORMAS DE CONSTRUCCIÓN DE EDIFICACIONES Y ESTRUCTURAS, CUALQUIER MODIFICACIÓN DEBERÁ CONSULTARSE CON LA DIRECCIÓN DE OBRAS. • EL CONTRATO DE REGISTRO DE BIENES, EL LUGAR DE LA OBRA, ANTES DE EMPEZAR LA OBRA, DEBE SER EL MISMO QUE EL QUE SE INDICA EN EL PLAN DE DISEÑO, SOLO SI LA DIRECCIÓN DE OBRAS, CUALQUIER MODIFICACIÓN DEBERÁ CONSULTARSE CON LA DIRECCIÓN DE OBRAS. • EL CONTRATO DE OBRAS DEBERÁ RESPONDER A LOS REQUISITOS DE LAS PLANTAS, ESTERILIZACIONES Y ASISTENCIA A LA CORRECTA CONSTRUCCIÓN CON LAS ACTIVIDADES DE LA OBRA.		
REV	FECHA	COMENTARIOS
1		
RESPONSABLE DE PROYECTO		
DEPENDENCIA NOMINATIVA		
CALITE	NORTE	
		
ZUA-EDO CARRP-01		
NOMBRE DE PLANO		
CARPINTERÍA PLANTA BAJA		
NOTA.		
ESTE PROGRAMA ES DE CARÁCTER PRIVADO, NO ES PATROCINADO NI PROMOVIDO POR PARTIDO POLÍTICO ALGUNO Y SUS REQUISITOS PROVIENEN DE LOS INVERSTOS QUE PAGAN TODOS LOS CONTRUYENTES. ESTÁ PROHIBIDO EL USO DE ESTE PROGRAMA CON FINES POLÍTICOS, ELECTORALES, DE LUDIO Y OTROS DISTINTOS A LOS ESTABLECIDOS		
NLU  MOVILIDAD Y PLANEACIÓN URBANA DE INICIAR EL SISTEMA		