



PROYECTO
**GUARDERÍA
ZUAZUA**

SIMBOLOGÍA GENERAL

00/A000
SECTION GENERAL

- TODAS LAS ACTIVIDADES INTELIGENTES SON PLANIFICADAS.
- LA MANEJO TECNICO DE LOS OBJETOS SON LAS PLANIFICAS.
- EN ESTE PLANO DEBERIA PONERSE CON LOS CORRESPONDIENTES DE LAS PLANIFICAS Y SINTIENDOLAS. CUALQUIER DISCREPANCIA DEBERIA CONSULTARSE CON LA DIRECCION DE OBRAS.
- EL CONTRATO SE RECIBIÓ EN EL LUGAR DE LA OBRA, ANTES DE EMPEZAR LAS AMOSTRACIONES Y NUESTROS INDICADORES SON LOS QUE SE LEAN EN LA DIRECCION DE OBRAS. CUALQUIER DISCREPANCIA DEBERIA HABERSE.
- EL CONSTITUCION DE OBRA DEBERIA APROBAR CONTINUAMENTE QUE LAS OBRAS ESTEN ACTUALIZADAS Y ASIGNAR LA CORRECTA COMPOSICION CON LOS SISTEMAS CAMPUSES DE LA OBRA.

DEPENDENCIA NORMATIVA


CLAVE NORTE

ZUA-EDO
DES-01

DESPLANTE DE MUROS

PLANTA BAJA

NOTA. ESTE PROGRAMA ES DE CARÁCTER PÚBLICO, NO ES PATROCINADO, NI PROMOVIDO POR PARTIDO POLÍTICO. ALGUNO Y SUS RECURSOS PROVIENEN DE LOS IMPUESTOS QUE PAGAN TODOS. LOS CONTRIBUYENTES ESTÁN PROHIBIDO EL USO DE ESTE PROGRAMA CON FINESES POLÍTICOS, ELECTORALES, DE LUCHO Y OTROS DISTINTOS DE LOS ESTABLECIDOS.

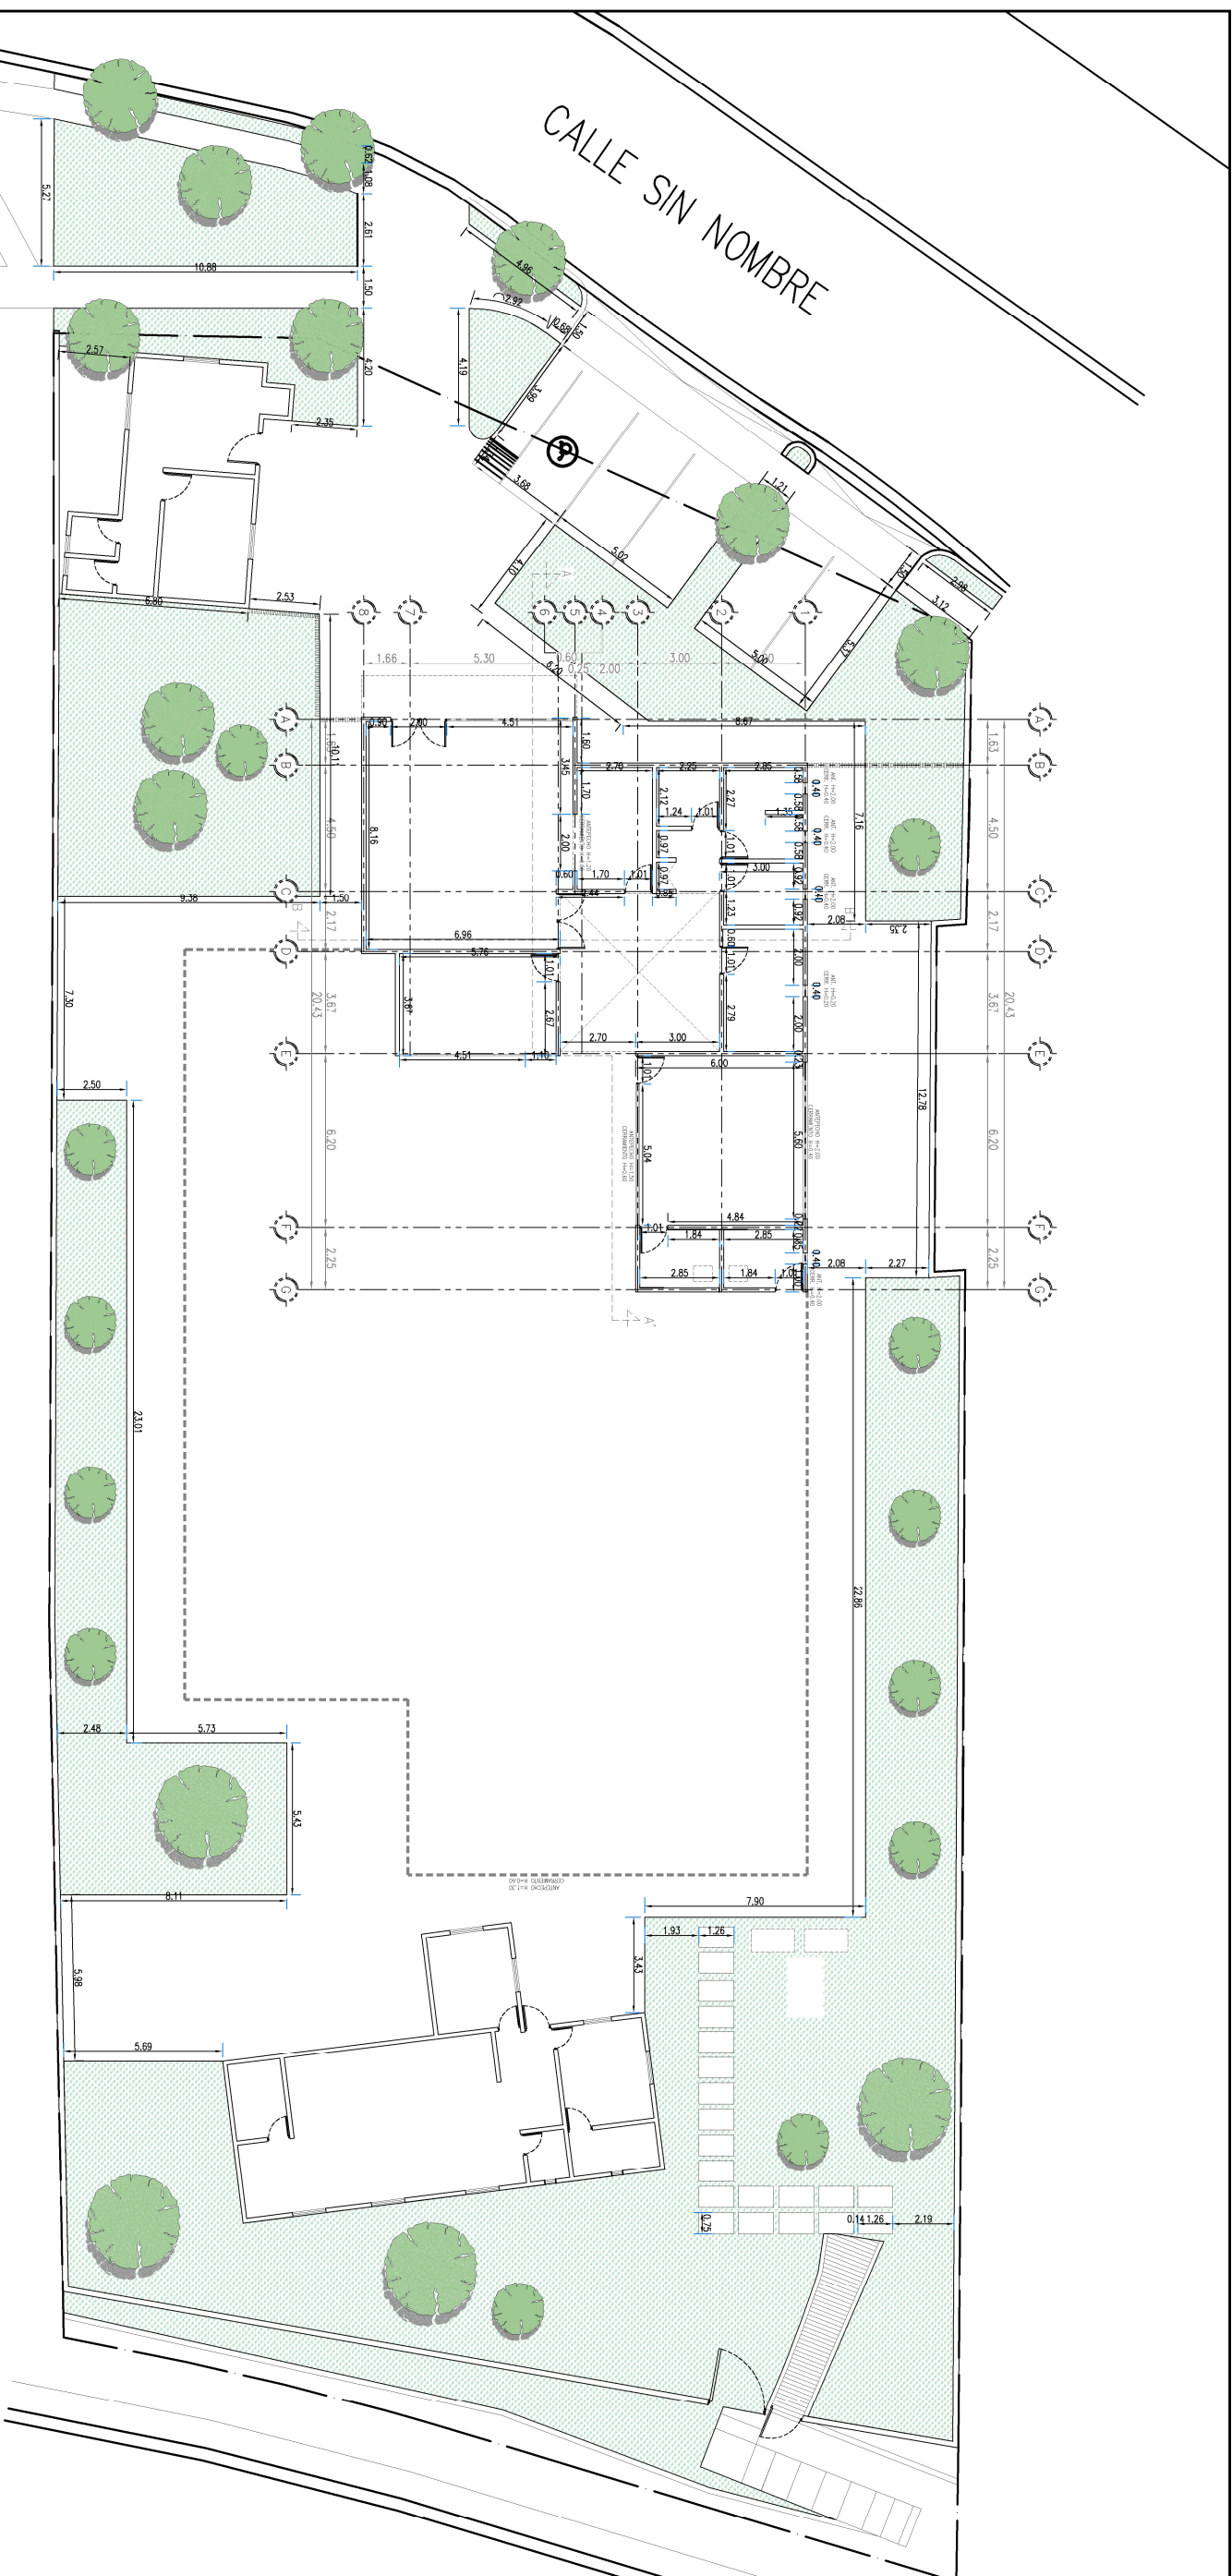

DESPLANTE DE MUROS
ESCALA: 1:250

MUROS PLANTA BAJA		
SÍMBOLO	DESCRIPCIÓN	CANTIDAD
	Muro de block de 15 cms (h=2,80), Castillos de 15 x 15 cms. (K-1)	250,00 m2
	Muro bloq o antepecho con cancelería (diferentes alturas, revisor plano ZUA-CANOI-05)	25,00 m2
	Carramientos de block de 15 cms (diferentes alturas, revisor plano ZUA-CANOI-05 Y ZUA-PTOI-03)	11,00 m2
	Prelli de concreto de 15 cms de espesor. (altura 0,40 m)	18,00 m2

NOTA: Todas las puertas a excepción del acceso principal tienen un cerramiento de 0.60 m de altura