



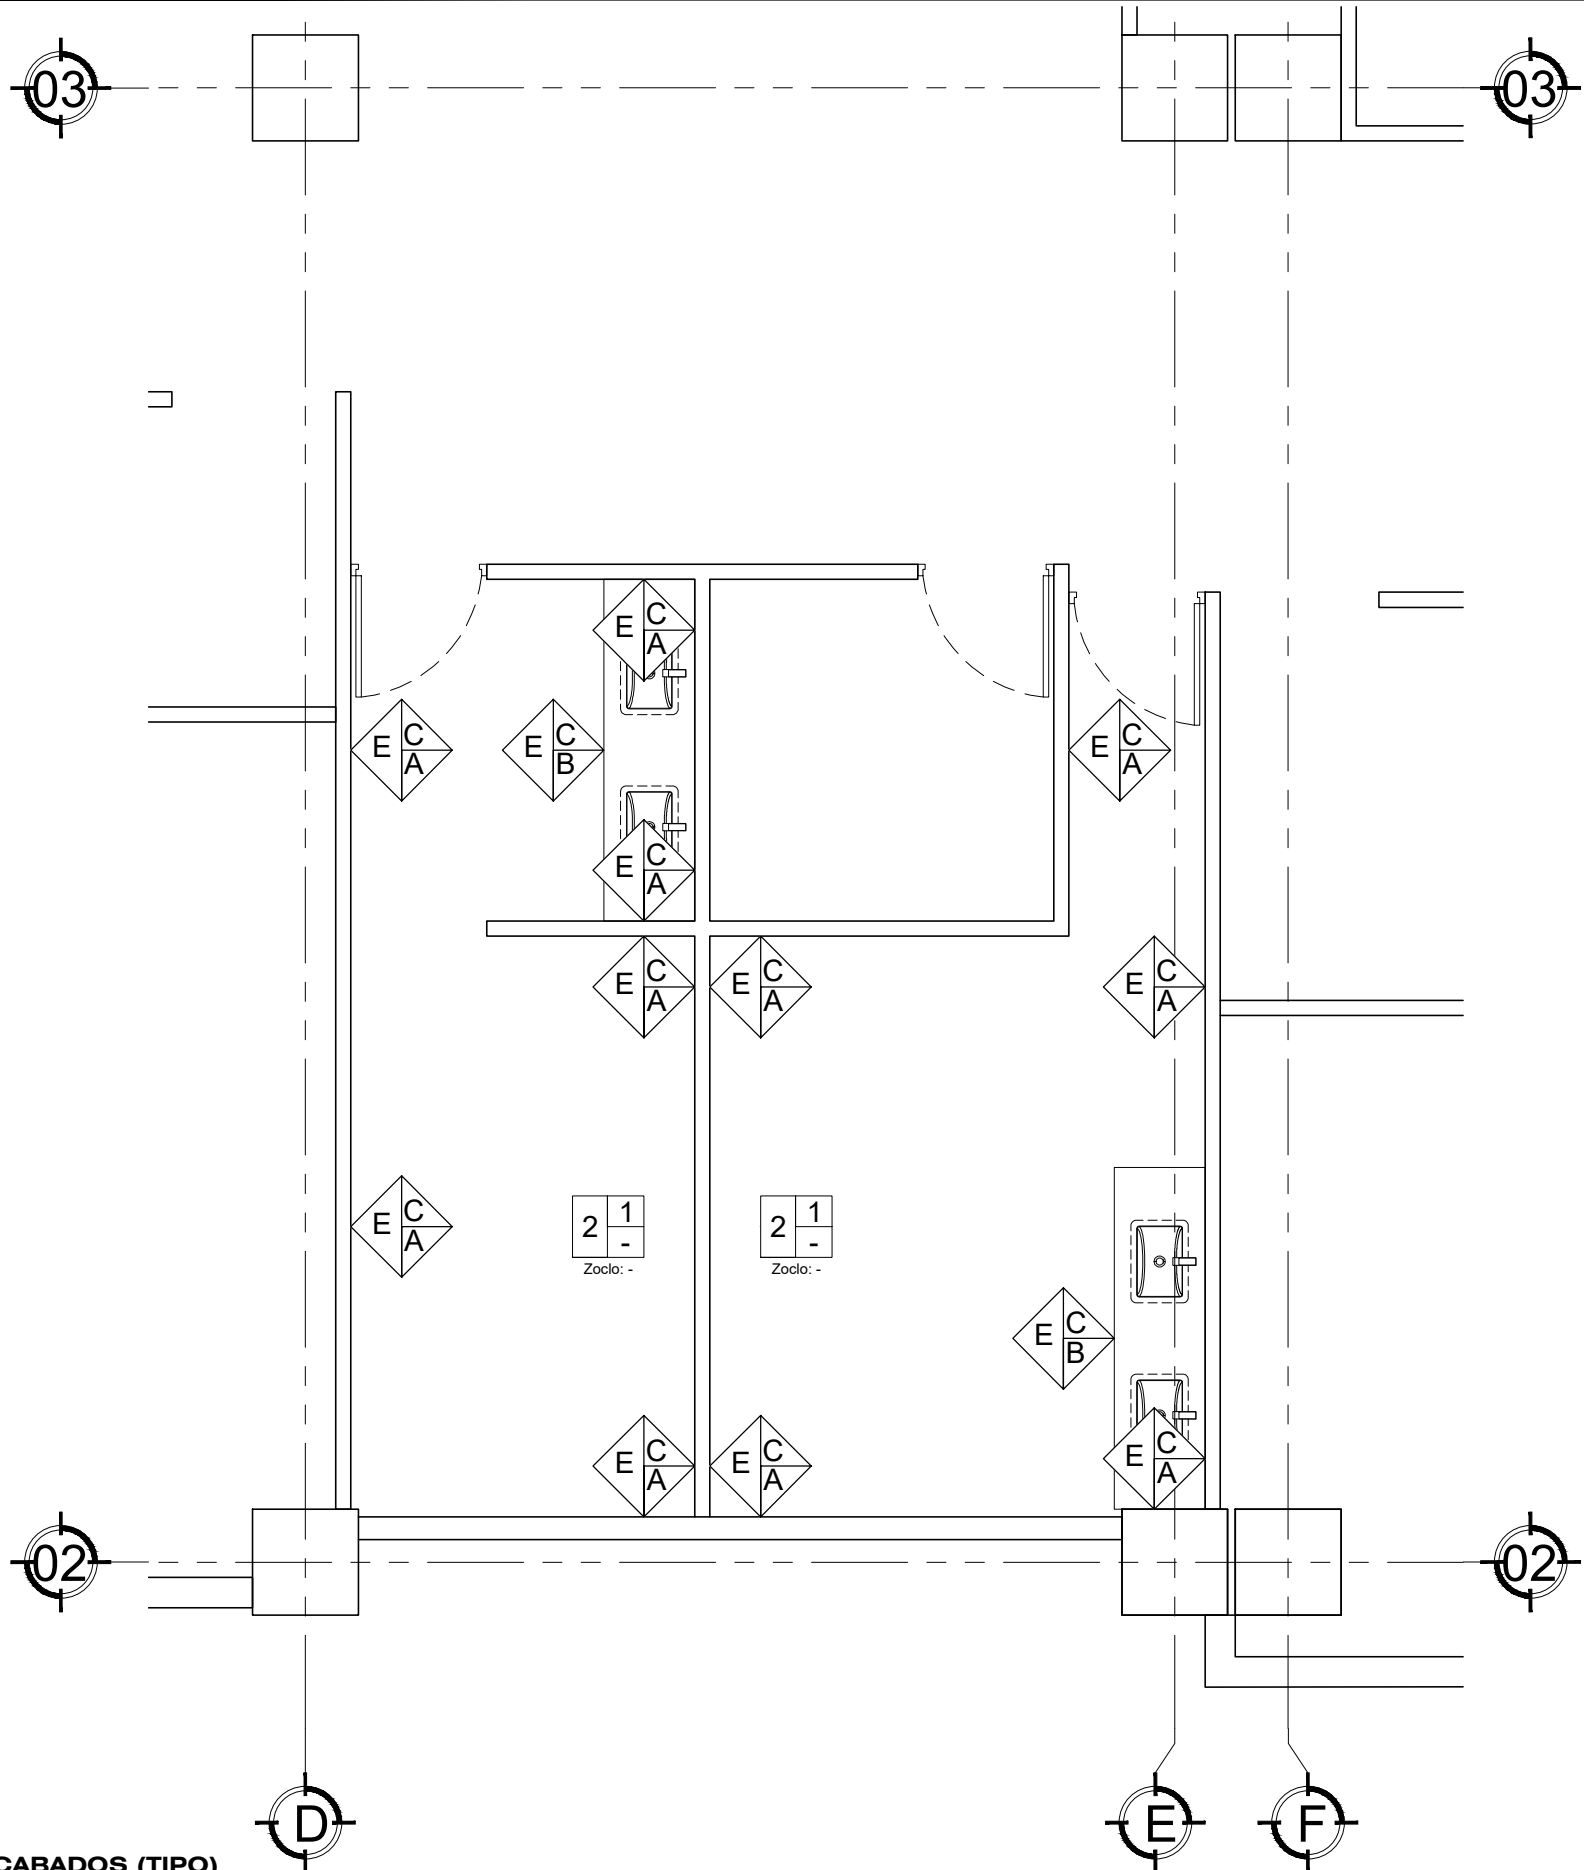

PLANO DE ACABADOS (TIPO)
7 NIVELES (N2,N3,N4,N5,N6,N8,N9)
ESCALA: 1:50

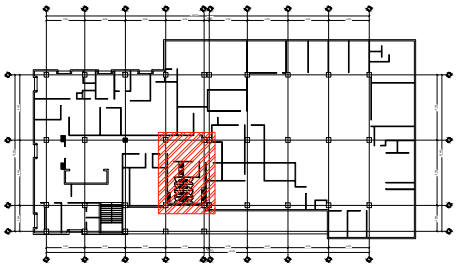


PLANTA DE REFERENCIA
ESCALA: S/E

SIMBOLOGÍA

- CAMBIO DE PISO
- CAMBIO DE ACABADO EN MURO
- CAMBIO DE ZOCLO


ACABADOS EN MUROS

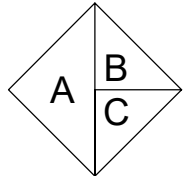

- A.- ACABADO FINAL
- B.- ACABADO INICIAL
- C.- BASE O SUSTRATO

BASE/SUSTRATO	M2
A.- Muro de block y/o columna de concreto existente.	-
B.- Barra de baño de concreto (ver plano TES_OCV)	-
ACABADO INICIAL	M2
C.- Zarpeo y afine sobre muro de block existente.	98.27
ACABADO FINAL	M2
E.- Piso porcelanico Mca. Interceramic, modelo Glasgow de 0.60 x 0.60m. Colocado a hueso en muro con adhesivo crest o el recomendado por el fabricante.	98.27

ACABADOS EN PISO

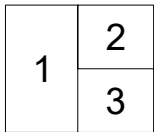

- 1.- ACABADO FINAL
- 2.- ACABADO INICIAL
- 3.- BASE O SUSTRATO

BASE/SUSTRATO	M2
-	-
ACABADO INICIAL	M2
1.- Empastado en losa de entepiso para nivelar, de 3 cm de espesor a base de mortero.	28.66
ACABADO FINAL	M2
2.- Piso porcelanico Mca. Interceramic, modelo Pulse Fog de 0.60 x 0.60m. Colocado a hueso en piso adhesivo crest o el recomendado por el fabricante.	28.66



EL GOBIERNO DEL
**NUEVO
NUEVO LEÓN**

DEPENDENCIA NORMATIVA




PROYECTO

**REHABILITACIÓN DE INSTALACIÓN
HIDROSANITARIA Y SISTEMA CONTRA
INCENDIOS DEL EDIFICIO DE LA
SECRETARÍA DE FINANZAS Y
TESORERÍA GENERAL DEL ESTADO**
MUNICIPIO DE MONTERREY, N.L.

NOMENCLATURA

- NPT NIVEL DE PISO TERMINADO
- NB NIVEL DE BAQUETA
- NSLE NIVEL SUPERIOR DE LOSA DE ENTREPISO
- NILE NIVEL INFERIOR DE LOSA DE ENTREPISO
- NSLA NIVEL SUPERIOR DE LOSA DE AZOTEA
- NILA NIVEL INFERIOR DE LOSA DE AZOTEA
- NJ NIVEL DE JARDÍN
- NC NIVEL DE CALLE
- NP NIVEL DE PRETIL

SIMBOLOGÍA GENERAL

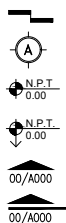

- CAMBIO DE NIVEL
- EJE
- N.P.T. 0.00 NIVEL DE PISO TERMINADO (PLANTA)
- N.P.T. 0.00 NIVEL DE PISO TERMINADO (ELEVACIÓN)
- 00/A000 ETIQUETA DE ELEVACION EXTERIOR
- 00/A000 SECCIÓN GENERAL

NOTAS GENERALES

- TODAS LAS ACOTACIONES Y NIVELES EN METROS.
- LA PLANTA DE INSTALACIÓN DEBEN SER CORRESPONDIENTES A LAS PLANTAS.
- ESTE PLANO DEBEN VERIFICARSE CON LOS CORRESPONDIENTES DE INSTALACIONES Y ESTRUCTURALES, CUALQUIER DISCREPANCIA DEBERÁ CONSULTARSE CON LA DIRECCIÓN DE OBRA.
- EL CONTRATISTA RECTIFICARÁ EN EL LUGAR DE LA OBRA, ANTES DE EJECUTAR LAS DIMENSIONES Y NIVELES INDICADOS EN ESTE PLANO, DEBENDO SOMETERSE A LA DIRECCIÓN DE OBRA CUALQUIER DIFERENCIA QUE HUBIERE.
- EL CONSTRUCTOR DE OBRA DEBERÁ VERIFICAR CONTINUAMENTE QUE LOS PLANOS ESTÉN ACTUALIZADOS Y ASEGURAR LA CORRECTA COORDINACIÓN CON LAS OTRAS ACTIVIDADES DE LA OBRA.

REV	FECHA	COMENTARIOS
1		
2		
3		

RESPONSABLE DE PROYECTO

DEPENDENCIA NORMATIVA

CLAVE

**TES-BAN-
ACA01**

NORTE



NOMBRE DE PLANO

**PLANO DE
ACABADOS (TIPO)**

NOTA:

ESTE PROGRAMA ES DE CARÁCTER PÚBLICO, NO ES PATROCINADO, NI PROMOVIDO POR PARTIDO POLÍTICO ALGUNO Y SUS RECURSOS PROVIENEN DE LOS IMPUESTOS QUE PAGAN TODOS LOS CONTRIBUYENTES. ESTÁ PROHIBIDO EL USO DE ESTE PROGRAMA CON FINES POLÍTICOS, ELECTORALES, DE LUCRO Y OTROS DISTINTOS A LOS ESTABLECIDOS.



**MOVILIDAD Y
PLANEACIÓN URBANA**
GABINETE DE GENERACIÓN
DE POLÍTICAS PÚBLICAS