



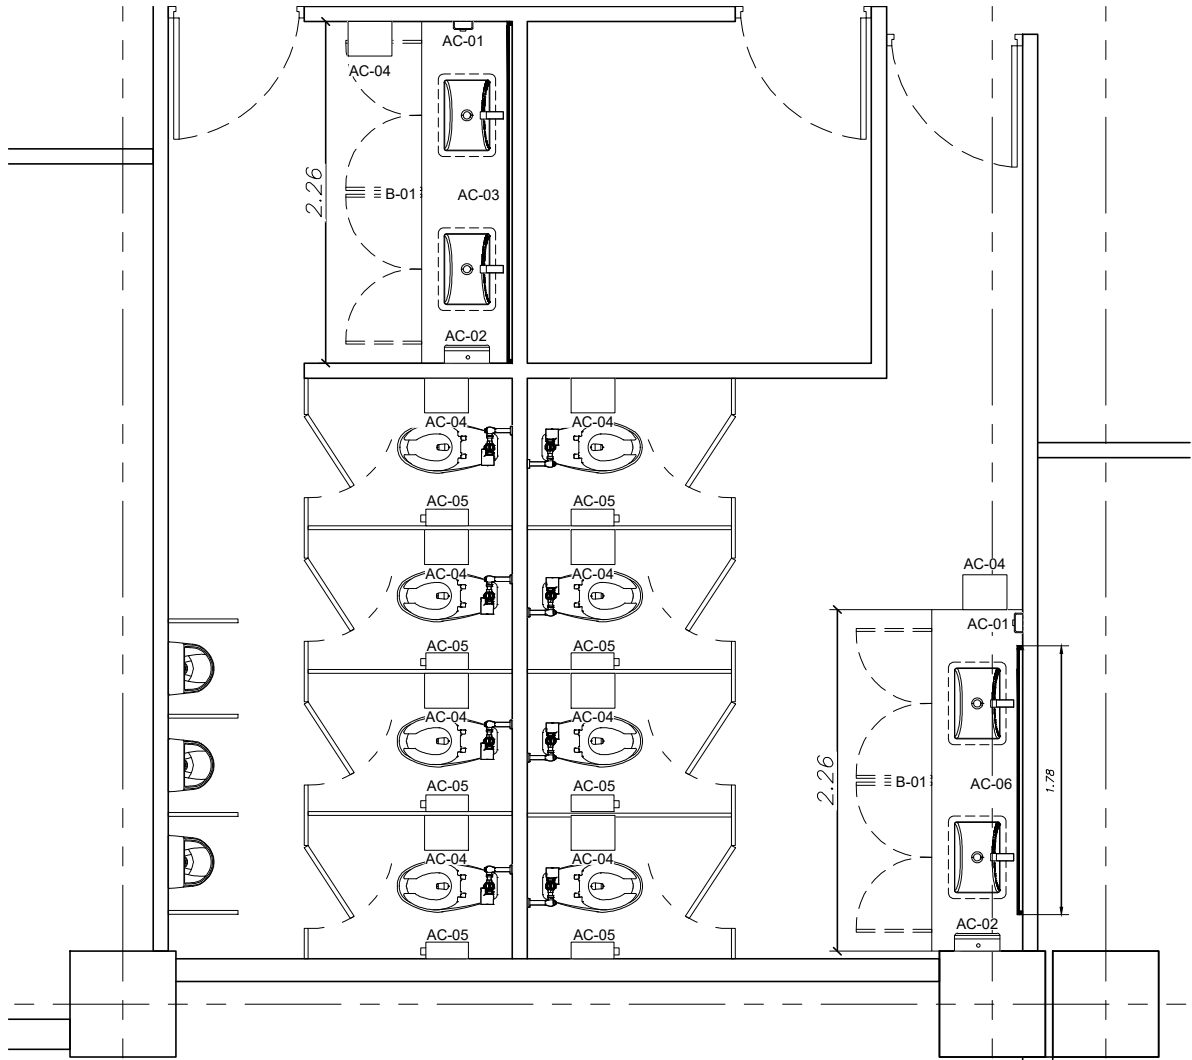


PLANTA DE MUEBLES SANITARIOS (TIPO)
7 NIVELES (N2,N3,N4,N5,N6,N8,N9)
ESCALA: 1:50


ACCESORIOS PARA BAÑO		
CLAVE	DESCRIPCIÓN	PZAS
AC-01	DOSIFICADOR DE JABÓN MARCA KIMBERLY-CLARK, MODELO 30170779 COLOR BLANCO DE 800 M.L. O EQUIVALENTE EN CALIDAD Y ESPECIFICACIONES, VER MUESTRA APROBADA POR SUPERVISIÓN.	02
AC-02	DESPACHADOR AUTOMATICO DE TOALLAS DE 8" MODELO NO. H-7883W MARCA KIMBERLY-CLARK, DE 16"X13"X10" O EQUIVALENTE EN CALIDAD Y ESPECIFICACIONES, VER MUESTRA APROBADA POR SUPERVISIÓN.	02
AC-03	ESPEJO DE6MM DE ESPESOR BISELADO SOBRE BASTIDOR DE TRIPLAY DE 19MM DE ESPESOR DE 2.26 X 0.80M. O EQUIVALENTE EN CALIDAD Y ESPECIFICACIONES, VER MUESTRA APROBADA POR SUPERVISIÓN.	02
AC-04	BOTE DE BASURA MARCA STERLITE DE 9.8L COLOR BLANCO O EQUIVALENTE EN CALIDAD Y ESPECIFICACIONES, VER MUESTRA APROBADA POR SUPERVISIÓN.	10
AC-05	DESPACHADOR DE PAPEL HIGIENCO CLAVE 94209 JUMBO JR. MARCA KIMBERLY-CLARK, COLOR BLANCO DE 800 M.L. O EQUIVALENTE EN CALIDAD Y ESPECIFICACIONES, VER MUESTRA APROBADA POR SUPERVISIÓN.	08
B-01	BARRA PARA LAVABO DE CONCRETO DE 2.26 X 0.60 M(VER PLANO DE ALBAÑILERÍA) RECUBIERTO CON AZULEJO (VER PLANO DE ACABADOS)	02

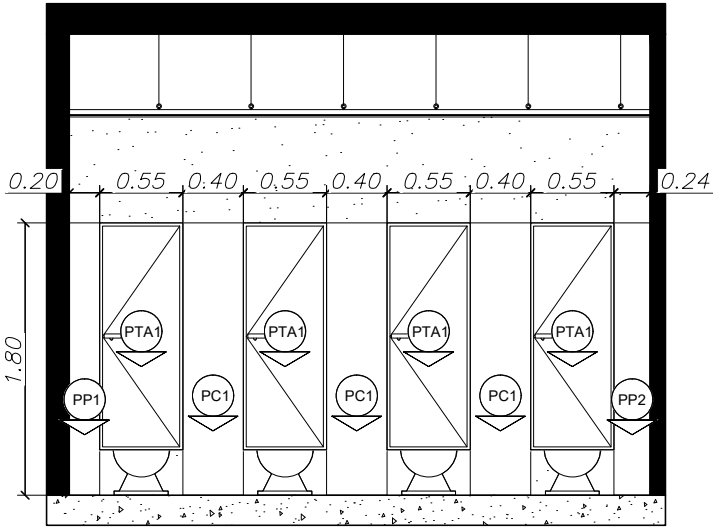


CORTE B1-B1
ESCALA: 1:50

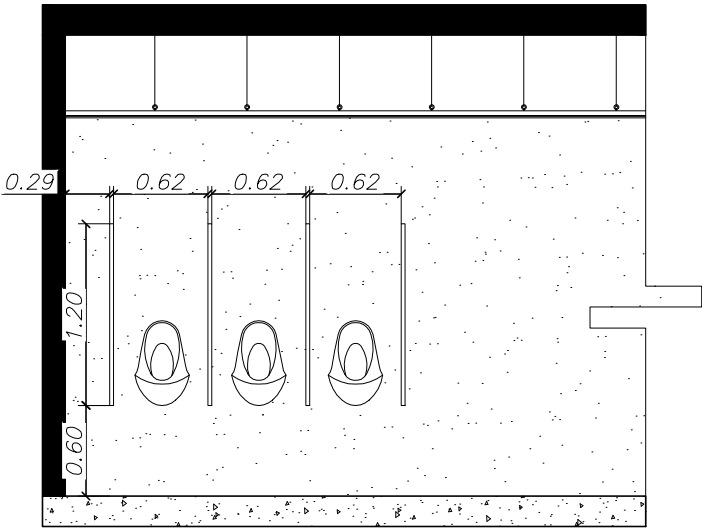

CORTE A1-A1
ESCALA: 1:50

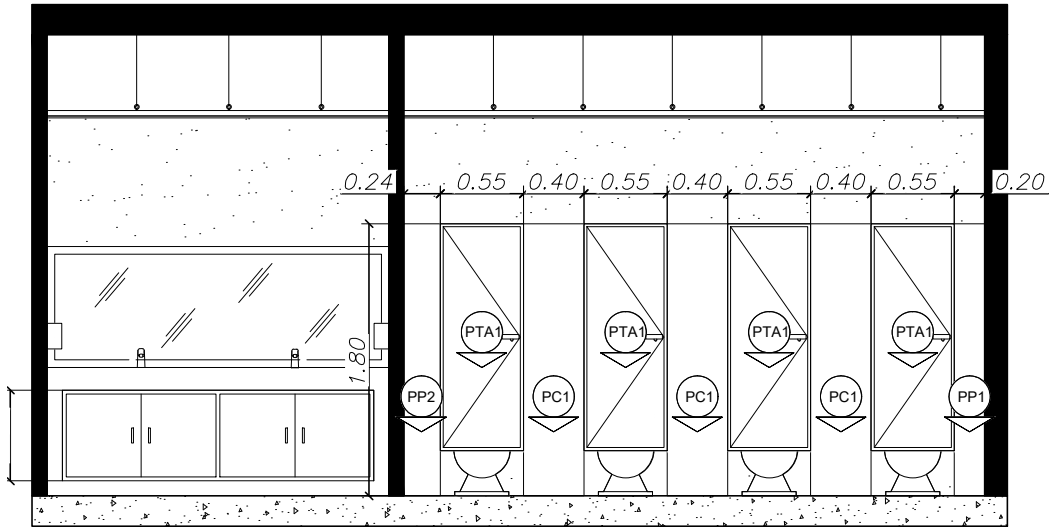

CORTE A2-A2
ESCALA: 1:50

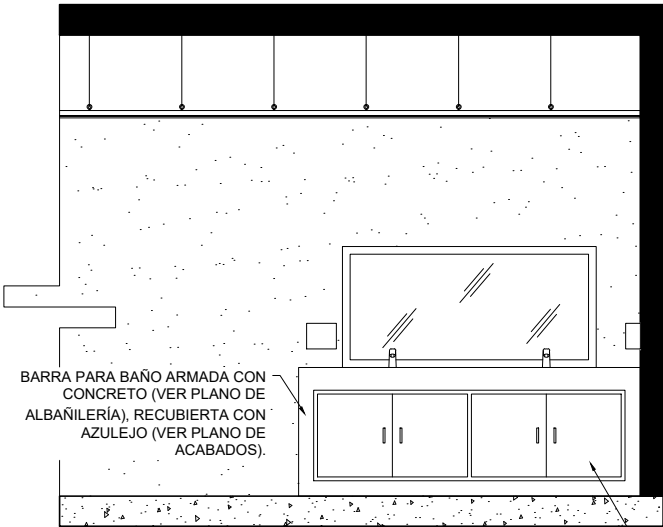

CORTE B2-B2
ESCALA: 1:50

PUERTA Y MARCO DE ACERO INOXIDABLE DE 0.50 X 0.60 M CALIBRE 18 CON MARCO



DEPENDENCIA NORMATIVA



PROYECTO

REHABILITACIÓN DE INSTALACIÓN
HIDROSANITARIA Y SISTEMA CONTRA
INCENDIOS DEL EDIFICIO DE LA
SECRETARÍA DE FINANZAS Y
TESORERÍA GENERAL DEL ESTADO
MUNICIPIO DE MONTERREY, N.L.

NOMENCLATURA

NPT	NIVEL DE PISO TERMINADO
NB	NIVEL DE BAQUETA
NSL	NIVEL SUPERIOR DE LOSA DE ENTREPISO
NIL	NIVEL INFERIOR DE LOSA DE ENTREPISO
NSLA	NIVEL SUPERIOR DE LOSA DE AZOTEA
NILA	NIVEL INFERIOR DE LOSA DE AZOTEA
NJ	NIVEL DE JARDÍN
NC	NIVEL DE CALLE
NP	NIVEL DE PRETIL

SIMBOLOGÍA GENERAL

	CAMBIO DE NIVEL
	EJE
	NIVEL DE PISO TERMINADO (PLANTA)
	NIVEL DE PISO TERMINADO (ELEVACIÓN)
	ETIQUETA DE ELEVACION EXTERIOR
	SECCIÓN GENERAL

NOTAS GENERALES

- TODAS LAS ACOTACIONES Y NIVELES EN METROS.
- LA PLANTA DE INSTALACIÓN DEBA VERIFICAR SOBRE TODAS LAS PLANTAS.
- ESTE PLANO DEBERÁ VERIFICARSE CON LOS CORRESPONDIENTES DE INSTALACIONES Y ESTRUCTURALES, CUALQUIER DISCREPANCIA DEBERÁ CONSULTARSE CON LA DIRECCIÓN DE OBRA.
- EL CONTRATISTA RECTIFICARÁ EN EL LUGAR DE LA OBRA, ANTES DE EJECUTAR LAS DIMENSIONES Y NIVELES INDICADOS EN ESTE PLANO, DEBENDO SOMETERSE A LA DIRECCIÓN DE OBRA CUALQUIER DIFERENCIA QUE HUBIERE.
- EL CONSTRUCTOR DE OBRA DEBERÁ VERIFICAR CONTINUAMENTE QUE LOS PLANOS ESTÉN ACTUALIZADOS Y ASEGURAR LA CORRECTA COORDINACIÓN CON LAS OTRAS ACTIVIDADES DE LA OBRA.

REV	FECHA	COMENTARIOS
1		
2		
3		

RESPONSABLE DE PROYECTO

DEPENDENCIA NORMATIVA

CLAVE	NORTE
TES-BAN-BAN02	

NOMBRE DE PLANO
PLANO DE BAÑOS (TIPO)

NOTA:
ESTE PROGRAMA ES DE CARÁCTER PÚBLICO, NO ES PATROCINADO, NI PROMOVIDO POR PARTIDO POLÍTICO ALGUNO Y SUS RECURSOS PROVIENEN DE LOS IMPUESTOS QUE PAGAN TODOS LOS CONTRIBUYENTES, ESTÁ PROHIBIDO EL USO DE ESTE PROGRAMA CON FINES POLÍTICOS, ELECTORALES, DE LUCRO Y OTROS DISTINTOS A LOS ESTABLECIDOS.

