


PLANTA DE REFERENCIA
ESCALA: S/E

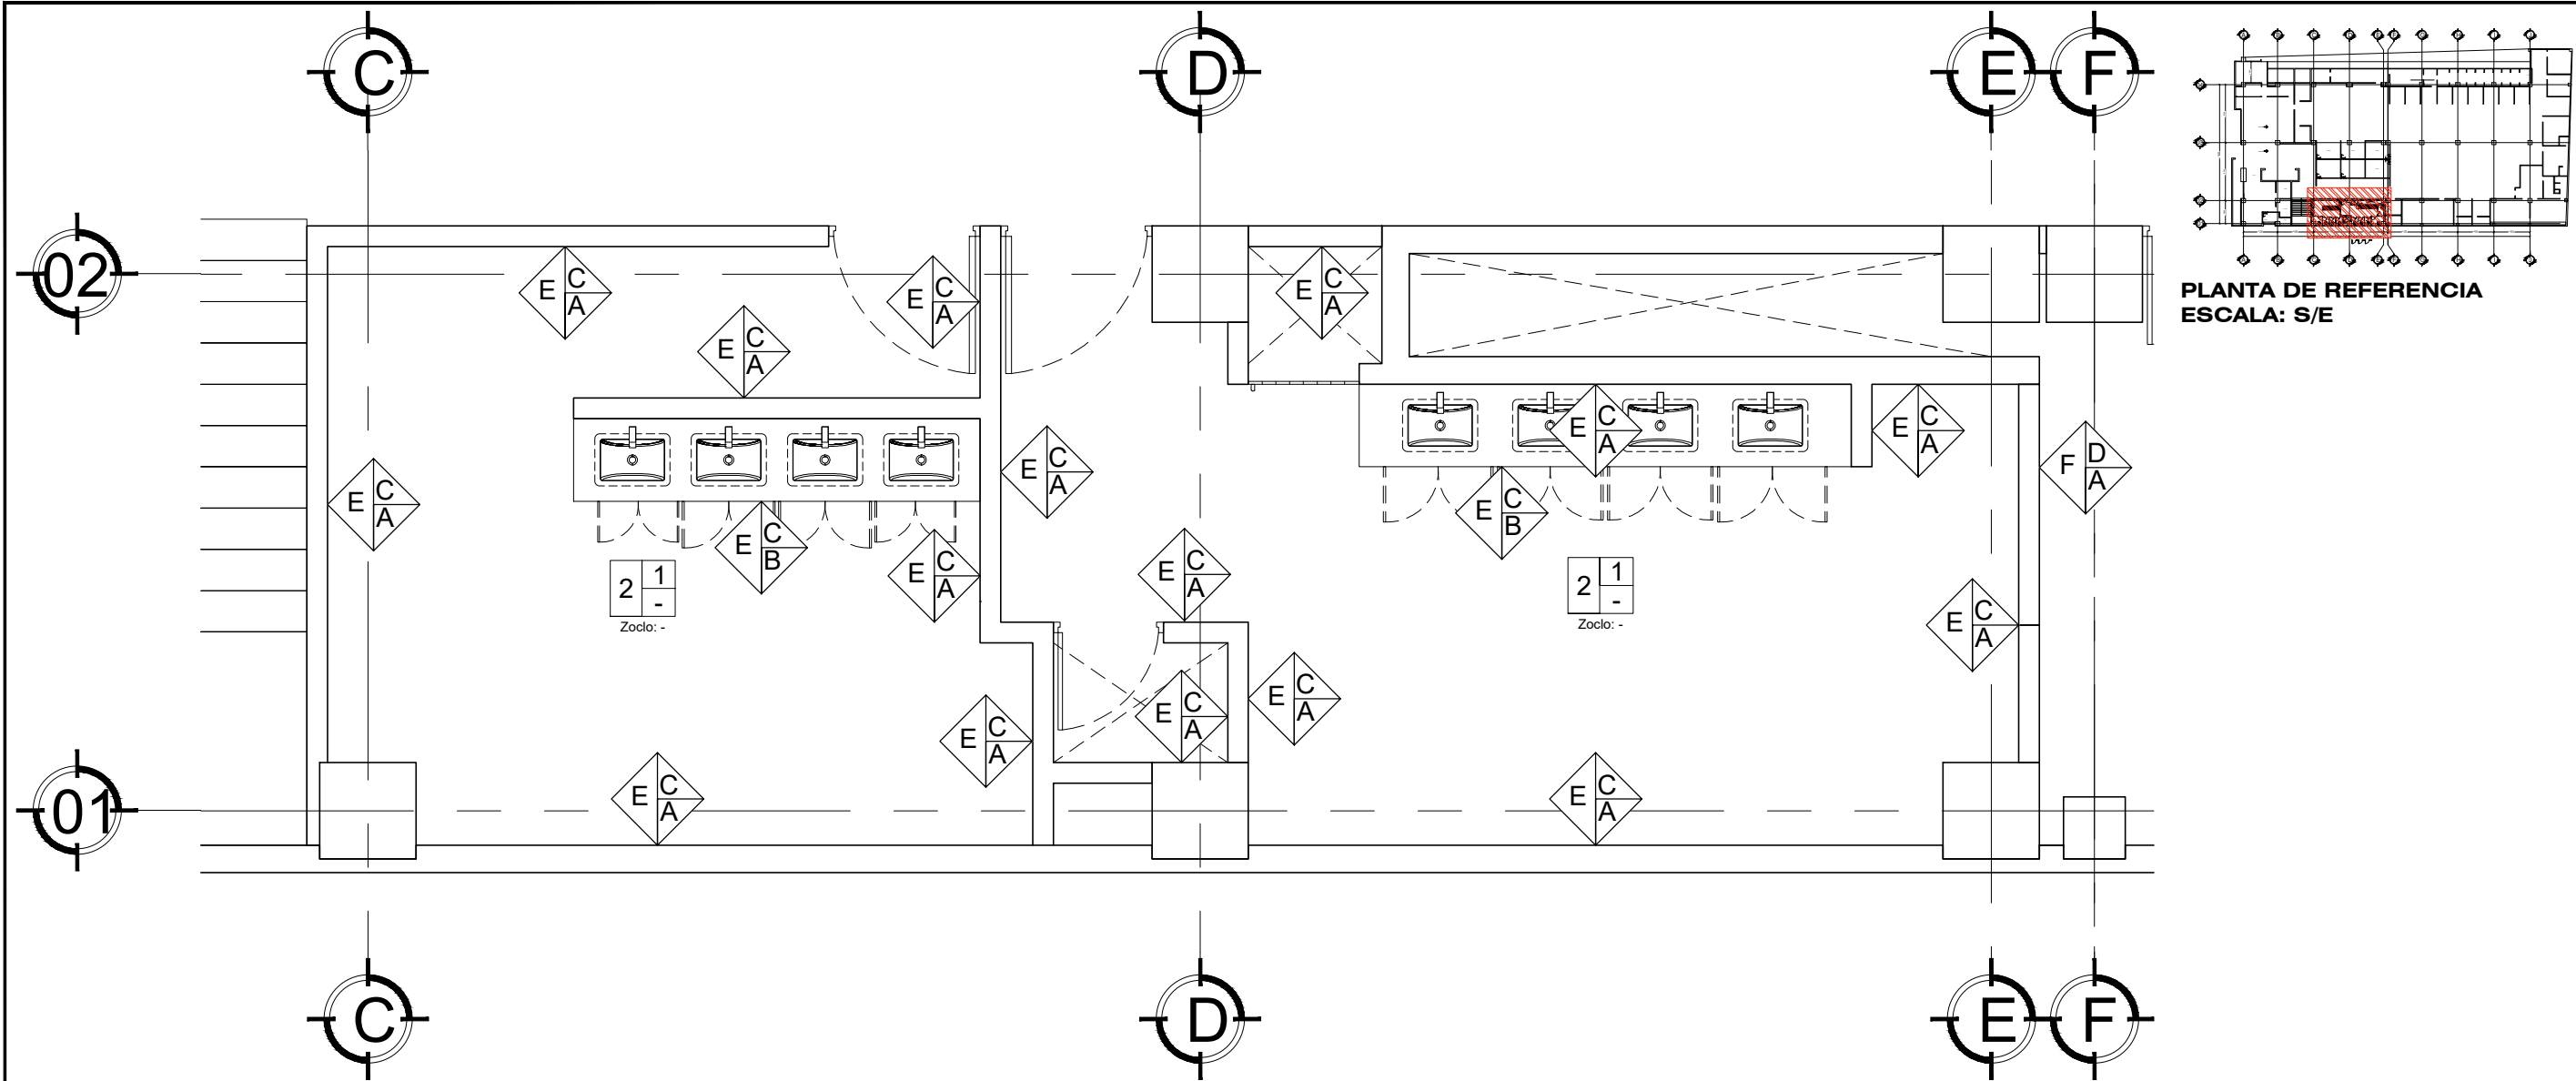

DEPENDENCIA NORMATIVA



PROYECTO
**REHABILITACIÓN DE INSTALACIÓN
HIDROSANITARIA Y SISTEMA CONTRA
INCENDIOS DEL EDIFICIO DE LA
SECRETARÍA DE FINANZAS Y
TESORERÍA GENERAL DEL ESTADO**
MUNICIPIO DE MONTERREY, N.L.

NOMENCLATURA	
NPT	NIVEL DE PISO TERMINADO
NB	NIVEL DE BAQUETA
NSLE	NIVEL SUPERIOR DE LOSA DE ENTREPISO
NILE	NIVEL INFERIOR DE LOSA DE ENTREPISO
NSLA	NIVEL SUPERIOR DE LOSA DE AZOTEA
NILA	NIVEL INFERIOR DE LOSA DE AZOTEA
NJ	NIVEL DE JARDÍN
NC	NIVEL DE CALLE
NP	NIVEL DE PRETIL

SIMBOLOGÍA GENERAL

	CAMBIO DE NIVEL
	EJE
	NIVEL DE PISO TERMINADO (PLANTA)
	NIVEL DE PISO TERMINADO (ELEVACIÓN)
	ETIQUETA DE ELEVACION EXTERIOR
	SECCIÓN GENERAL

NOTAS GENERALES

- TODAS LAS ACOTACIONES Y NIVELES EN METROS.
- LA PLANTA ARQUITECTÓNICA DEBE SOBREPONERSE A LAS PLANTAS.
- ESTE PLANO DEBERÁ VERIFICARSE CON LOS CORRESPONDIENTES DE INSTALACIONES Y ESTRUCTURALES. CUALQUIER DISCREPANCIA DEBERÁ CONSULTARSE CON LA DIRECCIÓN DE OBRA.
- EL CONTRATISTA RECTIFICARÁ EN EL LUGAR DE LA OBRA, ANTES DE EJECUTAR, LAS DIMENSIONES Y NIVELES INDICADOS EN ESTE PLANO, DEBENDO SOMETERSE A LA DIRECCIÓN DE OBRA CUALQUIER DIFERENCIA QUE HUBIERE.
- EL CONSTRUCTOR DE OBRA DEBERÁ VERIFICAR CONTINUAMENTE QUE LOS PLANOS ESTÉN ACTUALIZADOS Y ASEGURAR LA CORRECTA COORDINACIÓN CON LAS OTRAS ACTIVIDADES DE LA OBRA.

REV	FECHA	COMENTARIOS
1		
2		
3		

RESPONSABLE DE PROYECTO

DEPENDENCIA NORMATIVA


CLAVE	NORTE
TES-BAN ACA02	

NOMBRE DE PLANO
**PLANO DE ACABADOS
(PB)**

NOTA:
ESTE PROGRAMA ES DE CARÁCTER PÚBLICO, NO ES PATROCINADO, NI PROMOVIDO POR PARTIDO POLÍTICO ALGUNO Y SUS RECURSOS PROVIENEN DE LOS IMPUESTOS QUE PAGAN TODOS LOS CONTRIBUYENTES. ESTÁ PROHIBIDO EL USO DE ESTE PROGRAMA CON FINES POLÍTICOS, ELECTORALES, DE LUCRO Y OTROS DISTINTOS A LOS ESTABLECIDOS.




ACABADOS EN MUROS

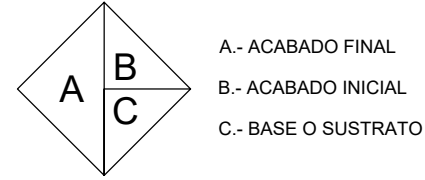

BASE/SUSTRATO	M2
A.- Muro de block y/o columna de concreto.	-
B.- Barra de baño de concreto (ver plano TES_OCV)	-
ACABADO INICIAL	M2
C.- Zarpeo y afine sobre muro de block o columna.	134.29
D.- Aplanado de yeso sobre muro de block o columna.	38.00
ACABADO FINAL	M2
E.- Piso porcelanico Mca. Interceramic, modelo Glasgow de 0.60 x 0.60m. Colocado a hueso en muro con adhesivo crest o el recomendado por el fabricante.	134.29
F.- Pintura vinil-acrilica Mca. Vinimex, serie total, color blanco ostión o similar a 2 manos, 1 base de sellador primario o equivalente en calidad y especificaciones.	38.00

ACABADOS EN PISO

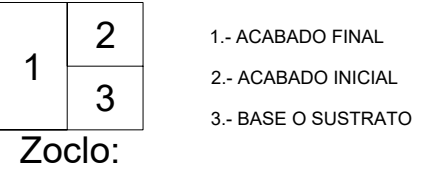

BASE/SUSTRATO	M2
-	-
ACABADO INICIAL	M2
1.- Empastado en losa de entrepiso para nivelar, de 3 cm de espesor a base de mortero.	56.75
ACABADO FINAL	M2
2.- Piso porcelanico Mca. Interceramic, modelo Pulse Fog de 0.60 x 0.60m. Colocado a hueso en piso adhesivo crest o el recomendado por el fabricante.	56.75

PLANO DE ACABADOS
PLANTA BAJA
ESCALA: 1:50