



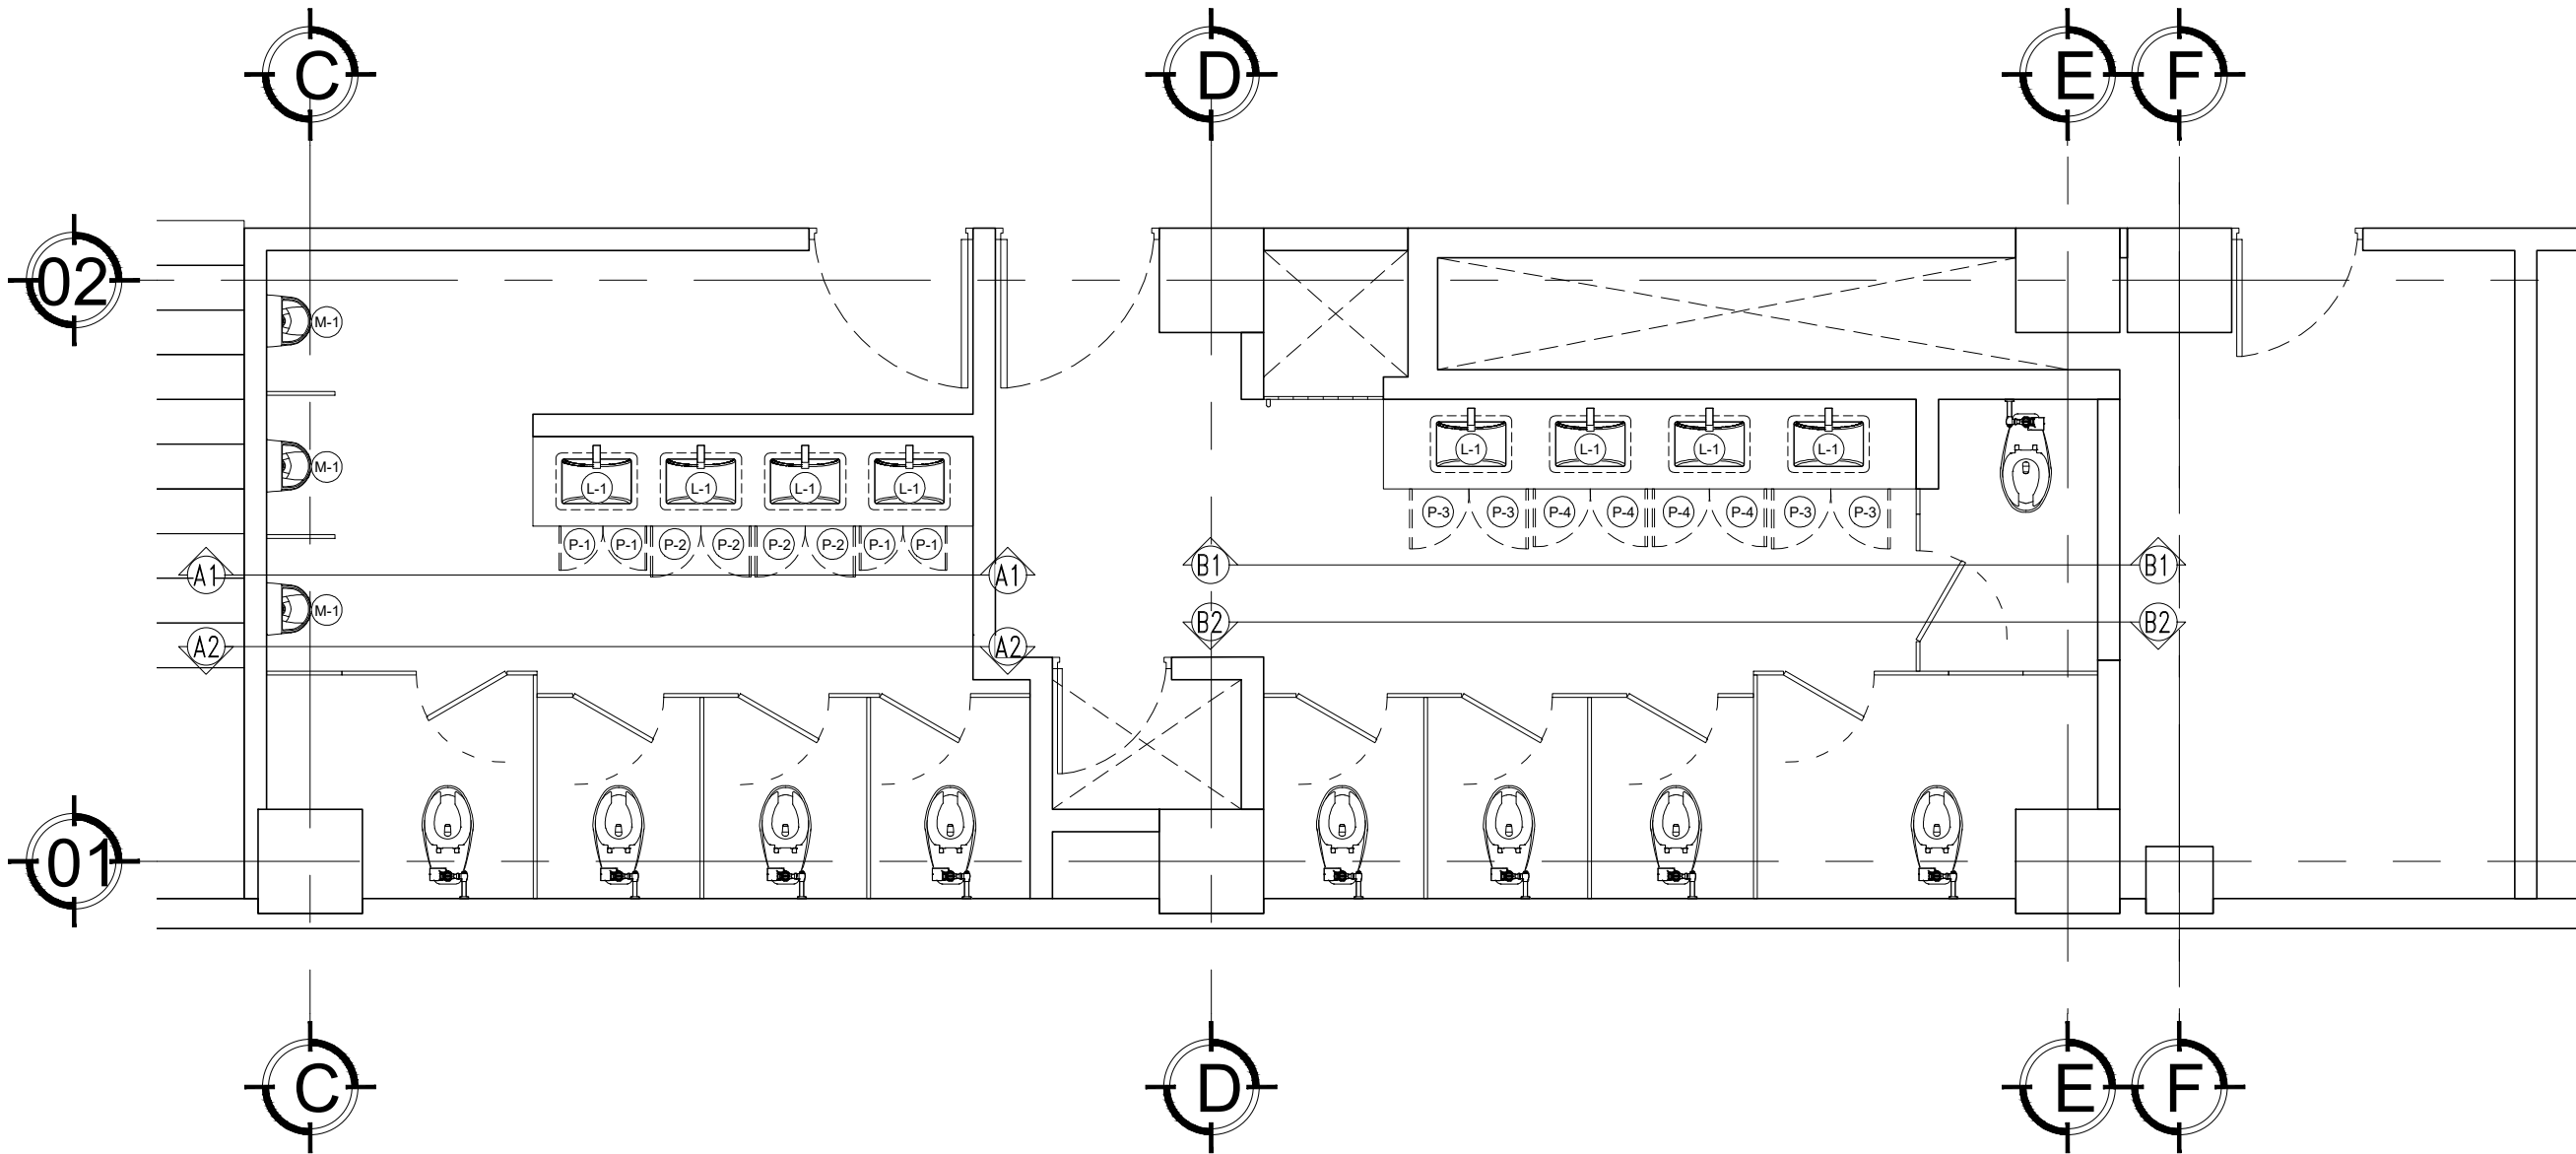

PLANTO DE BAÑOS
PLANTA BAJA
ESCALA: 1:50

TABLA DE MOBILIARIO FIJO (TIPO)			
CLAVE	DESCRIPCIÓN	ESPECIFICACIONES	PZAS
L-1	LAVABO	LAVABO RECTANGULAR BAJO CUBIERTA MARCA HELVEX, MODELO LV MARCUS BC DE CERÁMICA DE ALTO BRILLO O EQUIVALENTE.	8
	LLAVE DE LAVABO	LLAVE DE LAVABO MONOMANDO SIN CONTRA. MARCA HELVEX, MODELO LUS-100 DE LATÓN O EQUIVALENTE.	8
M-1	MINGITORIO	MINGITORIO SECO MARCA HELVEX, MODELO MOJAVE COLOR BLANCO CON SISTEMA TSD2 O EQUIVALENTE.	3
P-1	PUERTAS DE ACERO	PUERTA ABATIBLE Y MARCO DE ACERO INOXIDABLE CAL.18 MARCA BADISA CON JALADERA O EQUIVALENTE. PUERTA DE 0.30 X 0.60 M	4
P-2	PUERTAS DE ACERO	PUERTA ABATIBLE Y MARCO DE ACERO INOXIDABLE CAL.18 MARCA BADISA CON JALADERA O EQUIVALENTE. PUERTA DE 0.34 X 0.60 M	4
P-3	PUERTAS DE ACERO	PUERTA ABATIBLE Y MARCO DE ACERO INOXIDABLE CAL.18 MARCA BADISA CON JALADERA O EQUIVALENTE. PUERTA DE 0.40 X 0.60 M	4
P-4	PUERTAS DE ACERO	PUERTA ABATIBLE Y MARCO DE ACERO INOXIDABLE CAL.18 MARCA BADISA CON JALADERA O EQUIVALENTE. PUERTA DE 0.38 X 0.60 M	4

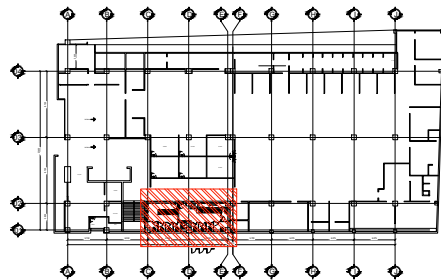

PLANTA DE REFERENCIA
ESCALA: S/E



EL GOBIERNO DEL
NUEVO LEÓN

DEPENDENCIA NORMATIVA



PROYECTO

**REHABILITACIÓN DE INSTALACIÓN
HIDROSANITARIA Y SISTEMA CONTRA
INCENDIOS DEL EDIFICIO DE LA
SECRETARÍA DE FINANZAS Y
TESORERÍA GENERAL DEL ESTADO**
MUNICIPIO DE MONTERREY, N.L.

NOMENCLATURA

NPT NIVEL DE PISO TERMINADO
NB NIVEL DE BAQUETA
NSLE NIVEL SUPERIOR DE LOSA DE ENTREPISO
NILE NIVEL INFERIOR DE LOSA DE ENTREPISO
NSLA NIVEL SUPERIOR DE LOSA DE AZOTEA
NILA NIVEL INFERIOR DE LOSA DE AZOTEA
NJ NIVEL DE JARDÍN
NC NIVEL DE CALLE
NP NIVEL DE PRETIL

SIMBOLOGÍA GENERAL

 CAMBIO DE NIVEL
 EJE
 N.P.T. 0.00 NIVEL DE PISO TERMINADO (PLANTA)
 N.P.T. 0.00 NIVEL DE PISO TERMINADO (ELEVACIÓN)
 00/0000 ETIQUETA DE ELEVACION EXTERIOR
 00/0000 SECCIÓN GENERAL

NOTAS GENERALES

- TODAS LAS ACOTACIONES Y NIVELES EN METROS.
- LA PLANTA Y DIRECCIÓN DE LAS PAREDES DEBEN SER CORRESPONDIENTES A LAS PLANTAS Y DIRECCIONES DE LAS PLANTAS.
- ESTE PLANO DEBERÁ VERIFICARSE CON LOS CORRESPONDIENTES DE INSTALACIONES Y ESTRUCTURALES. CUALQUIER DISCREPANCIA DEBERÁ CONSULTARSE CON LA DIRECCIÓN DE OBRA.
- EL CONTRATISTA RECTIFICARÁ EN EL LUGAR DE LA OBRA, ANTES DE EJECUTAR LAS DIMENSIONES Y NIVELES INDICADOS EN ESTE PLANO, DEBENDO SOMETERSE A LA DIRECCIÓN DE OBRA CUALQUIER DIFERENCIA QUE HUBIERE.
- EL CONSTRUCTOR DE OBRA DEBERÁ VERIFICAR CONTINUAMENTE QUE LOS PLANOS ESTÉN ACTUALIZADOS Y ASEGURAR LA CORRECTA COORDINACIÓN CON LAS OTRAS ACTIVIDADES DE LA OBRA.

REV	FECHA	COMENTARIOS
1		
2		
3		

RESPONSABLE DE PROYECTO

DEPENDENCIA NORMATIVA

CLAVE
TES-BAN-BAN03
NORTE

NOMBRE DE PLANO

**PLANO DE BAÑOS
(PB)**

NOTA:
ESTE PROGRAMA ES DE CARÁCTER PÚBLICO, NO ES PATROCINADO, NI PROMOVIDO POR PARTIDO POLÍTICO ALGUNO Y SUS RECURSOS PROVIENEN DE LOS IMPUESTOS QUE PAGAN TODOS LOS CONTRIBUYENTES. ESTÁ PROHIBIDO EL USO DE ESTE PROGRAMA CON FINES POLÍTICOS, ELECTORALES, DE LUCRO Y OTROS DISTINTOS A LOS ESTABLECIDOS.

