



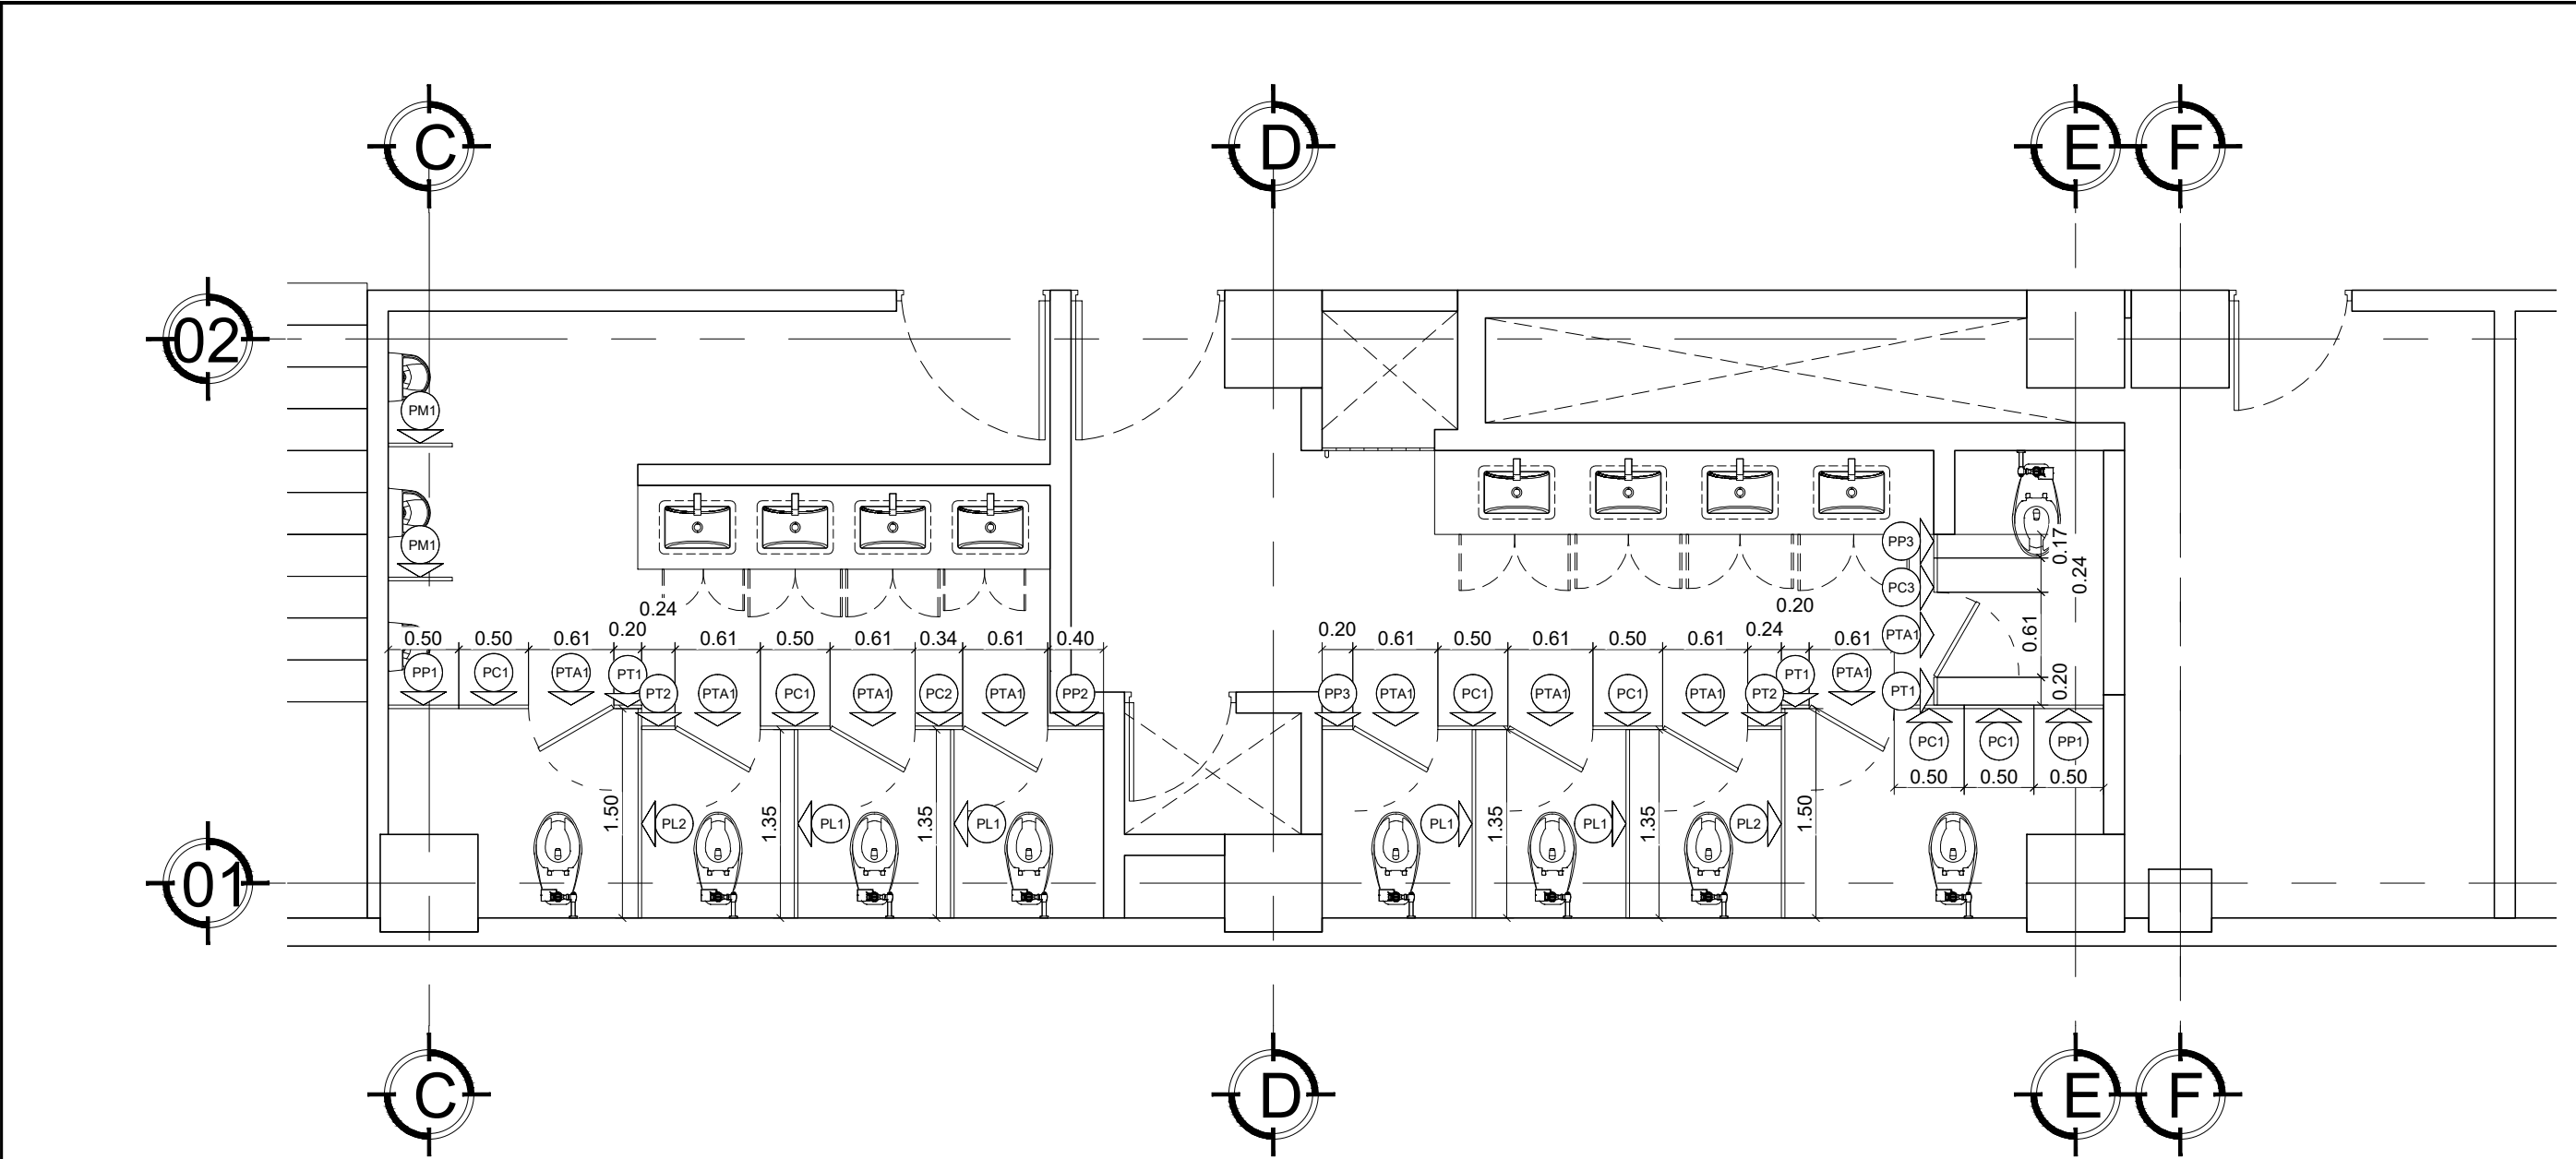

PLANO DE BAÑOS
PLANTA BAJA
ESCALA: 1:50

MAMPARAS SANITARIAS SANILOCK O EQUIVALENTE (BAÑO TIPO)				
MOD. 4200 ESTANDAR ACABADO ACERO INOXIDABLE				
NOMBRE	NOME	CODIGO	DIMENSIONES	PZAS
(PL) PANEL LATERAL	PL1	4201-6	1.35 X 1.50 M	04
	PL2	4201-4	1.50 X 1.50 M	02
(PM) PANEL MINGITORIO	PM1	4206-0	0.46 X 1.20 M	02
(PP) PILASTRA PARED	PP1	4202-9	0.50 X 1.80 M	02
	PP2	4202-8	0.40 X 1.80 M	01
	PP3	4202-4	0.20 X 1.80 M	02
(PC) PILASTRA CENTRAL	PC1	4203-9	0.50 X 1.80 M	06
	PC2	4203-7	0.34 X 1.80 M	01
	PC3	4203-5	0.24 X 1.80 M	01
(PT) PILASTRA TERMINAL	PT1	4204-4	0.20 X 1.80 M	03
	PT2	4204-5	0.24 X 1.80 M	02
(PTA) PUERTA	PTA1	4205-1	0.55 X 1.50 M	09

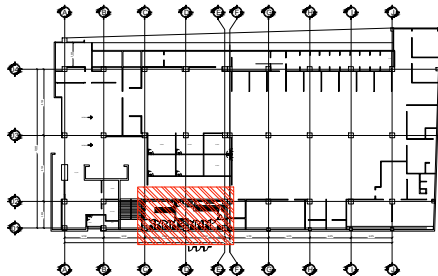

PLANTA DE REFERENCIA
ESCALA: S/E



EL GOBIERNO DEL
NUEVO LEÓN

DEPENDENCIA NORMATIVA



TESORERÍA
SECRETARÍA DE HACIENDA Y ADMINISTRACIÓN DE RECURSOS

PROYECTO

REHABILITACIÓN DE INSTALACIÓN HIDROSANITARIA Y SISTEMA CONTRA INCENDIOS DEL EDIFICIO DE LA SECRETARÍA DE FINANZAS Y TESORERÍA GENERAL DEL ESTADO

MUNICIPIO DE MONTERREY, N.L.

NOMENCLATURA

NPT	NIVEL DE PISO TERMINADO
NB	NIVEL DE BAQUETA
NSLE	NIVEL SUPERIOR DE LOSA DE ENTREPISO
NILE	NIVEL INFERIOR DE LOSA DE ENTREPISO
NSLA	NIVEL SUPERIOR DE LOSA DE AZOTEA
NILA	NIVEL INFERIOR DE LOSA DE AZOTEA
NJ	NIVEL DE JARDÍN
NC	NIVEL DE CALLE
NP	NIVEL DE PRETIL

SIMBOLOGÍA GENERAL

	CAMBIO DE NIVEL
	EJE
	NIVEL DE PISO TERMINADO (PLANTA)
	NIVEL DE PISO TERMINADO (ELEVACIÓN)
	ETIQUETA DE ELEVACION EXTERIOR
	SECCIÓN GENERAL

NOTAS GENERALES

- TODAS LAS ACOTACIONES Y NIVELES EN METROS.
- LA PLANTA DE DISTRIBUCIÓN DE AGUA DEBE SER CORRESPONDIENTE A LA PLANTA DE DISTRIBUCIÓN DE AGUA DE LA OBRA.
- ESTE PLANO DEBERÁ VERIFICARSE CON LOS CORRESPONDIENTES DE INSTALACIONES Y ESTRUCTURALES. CUALQUIER DISCREPANCIA DEBERÁ CONSULTARSE CON LA DIRECCIÓN DE OBRA.
- EL CONTRATISTA RECTIFICARÁ EN EL LUGAR DE LA OBRA, ANTES DE EJECUTAR LAS DIMENSIONES Y NIVELES INDICADOS EN ESTE PLANO, DEBENDO SOMETERSE A LA DIRECCIÓN DE OBRA CUALQUIER DIFERENCIA QUE HUBIERE.
- EL CONSTRUCTOR DE OBRA DEBERÁ VERIFICAR CONTINUAMENTE QUE LOS PLANOS ESTÉN ACTUALIZADOS Y ASEGURAR LA CORRECTA COORDINACIÓN CON LAS OTRAS ACTIVIDADES DE LA OBRA.

REV	FECHA	COMENTARIOS
1		
2		
3		

RESPONSABLE DE PROYECTO

DEPENDENCIA NORMATIVA

CLAVE	NORTE
TES-BAN-BAN04	

NOMBRE DE PLANO

PLANO DE BAÑOS (PB)

NOTA:

ESTE PROGRAMA ES DE CARÁCTER PÚBLICO, NO ES PATROCINADO, NI PROMOVIDO POR PARTIDO POLÍTICO ALGUNO Y SUS RECURSOS PROVIENEN DE LOS IMPUESTOS QUE PAGAN TODOS LOS CONTRIBUYENTES. ESTÁ PROHIBIDO EL USO DE ESTE PROGRAMA CON FINES POLÍTICOS, ELECTORALES, DE LUCRO Y OTROS DISTINTOS A LOS ESTABLECIDOS.



MOVILIDAD Y PLANEACIÓN URBANA
GOBIERNO DEL ESTADO DE NUEVO LEÓN