



TABLA DE RETIROS		
SIMBOLOGÍA	DESCRIPCIÓN	CANT.
	RETIRO DE SANITARIO SANITARIO SIN RECUPERACIÓN	6 PZAS
	RETIRO DE LAVABO PARA EMPOTRAR SIN RECUPERACIÓN	4 PZAS
	RETIRO DE MINGITORIOS CON ACCESORIOS SIN RECUPERACIÓN	2 PZAS
-	DEMOLICIÓN DE BARRA DE LAVABOS EN BAÑO DE 10 CMS DE ESPESOR	3.52 M2
	DEMOLICIÓN MUROS DE BLOCK Y MURETE DE BARRA DE BAÑO	42.02 M2

TABLA DE RETIROS		
SIMBOLOGÍA	DESCRIPCIÓN	CANT.
-	RETIRO DE MAMPARAS EXISTENTES EN BAÑO SIN RECUPERACIÓN	23.85 M2
-	RETIRO DE PORTAROLLO EN BAÑO SIN RECUPERACIÓN	6 PZAS
	RETIRO DE DESPACHADOR DE JABÓN SIN RECUPERACIÓN	2 PZAS
	RETIRO DE DESPACHADOR DE TOALLAS SIN RECUPERACIÓN	2 PZAS
-	DEMOLICIÓN DE APLANADO DE YESO EN MURO, ALTURA DE 2.55 M.	74.35 M2

TABLA DE RETIROS		
SIMBOLOGÍA	DESCRIPCIÓN	CANT.
-	RETIRO DE ESPEJOS SIN RECUPERACIÓN DE 2.20 X 1.50 M	2 PZAS
	RETIRO DE PISO CERAMICO DE 0.30 X 0.30 M.	51.26 M2
-	RETIRO DE ZOCLO CERAMICO	29.47 ML
-	RETIRO DE PLAFÓN REGISTRABLE EXISTENTE EN ÁREA DE BAÑO	46.52 M2
	RETIRO DE LUMINARIA EXISTENTE EN ÁREA DE BAÑO	10 PZAS
	RETIRO DE PUERTA DE MADERA Y MARCO METÁLICO SIN RECUPERACIÓN	04 PZAS

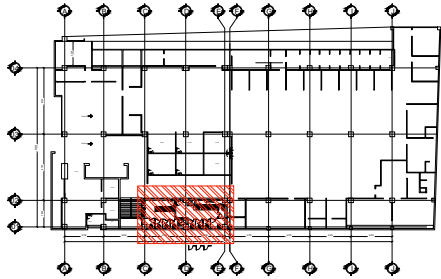

PLANTA DE REFERENCIA
ESCALA: S/E

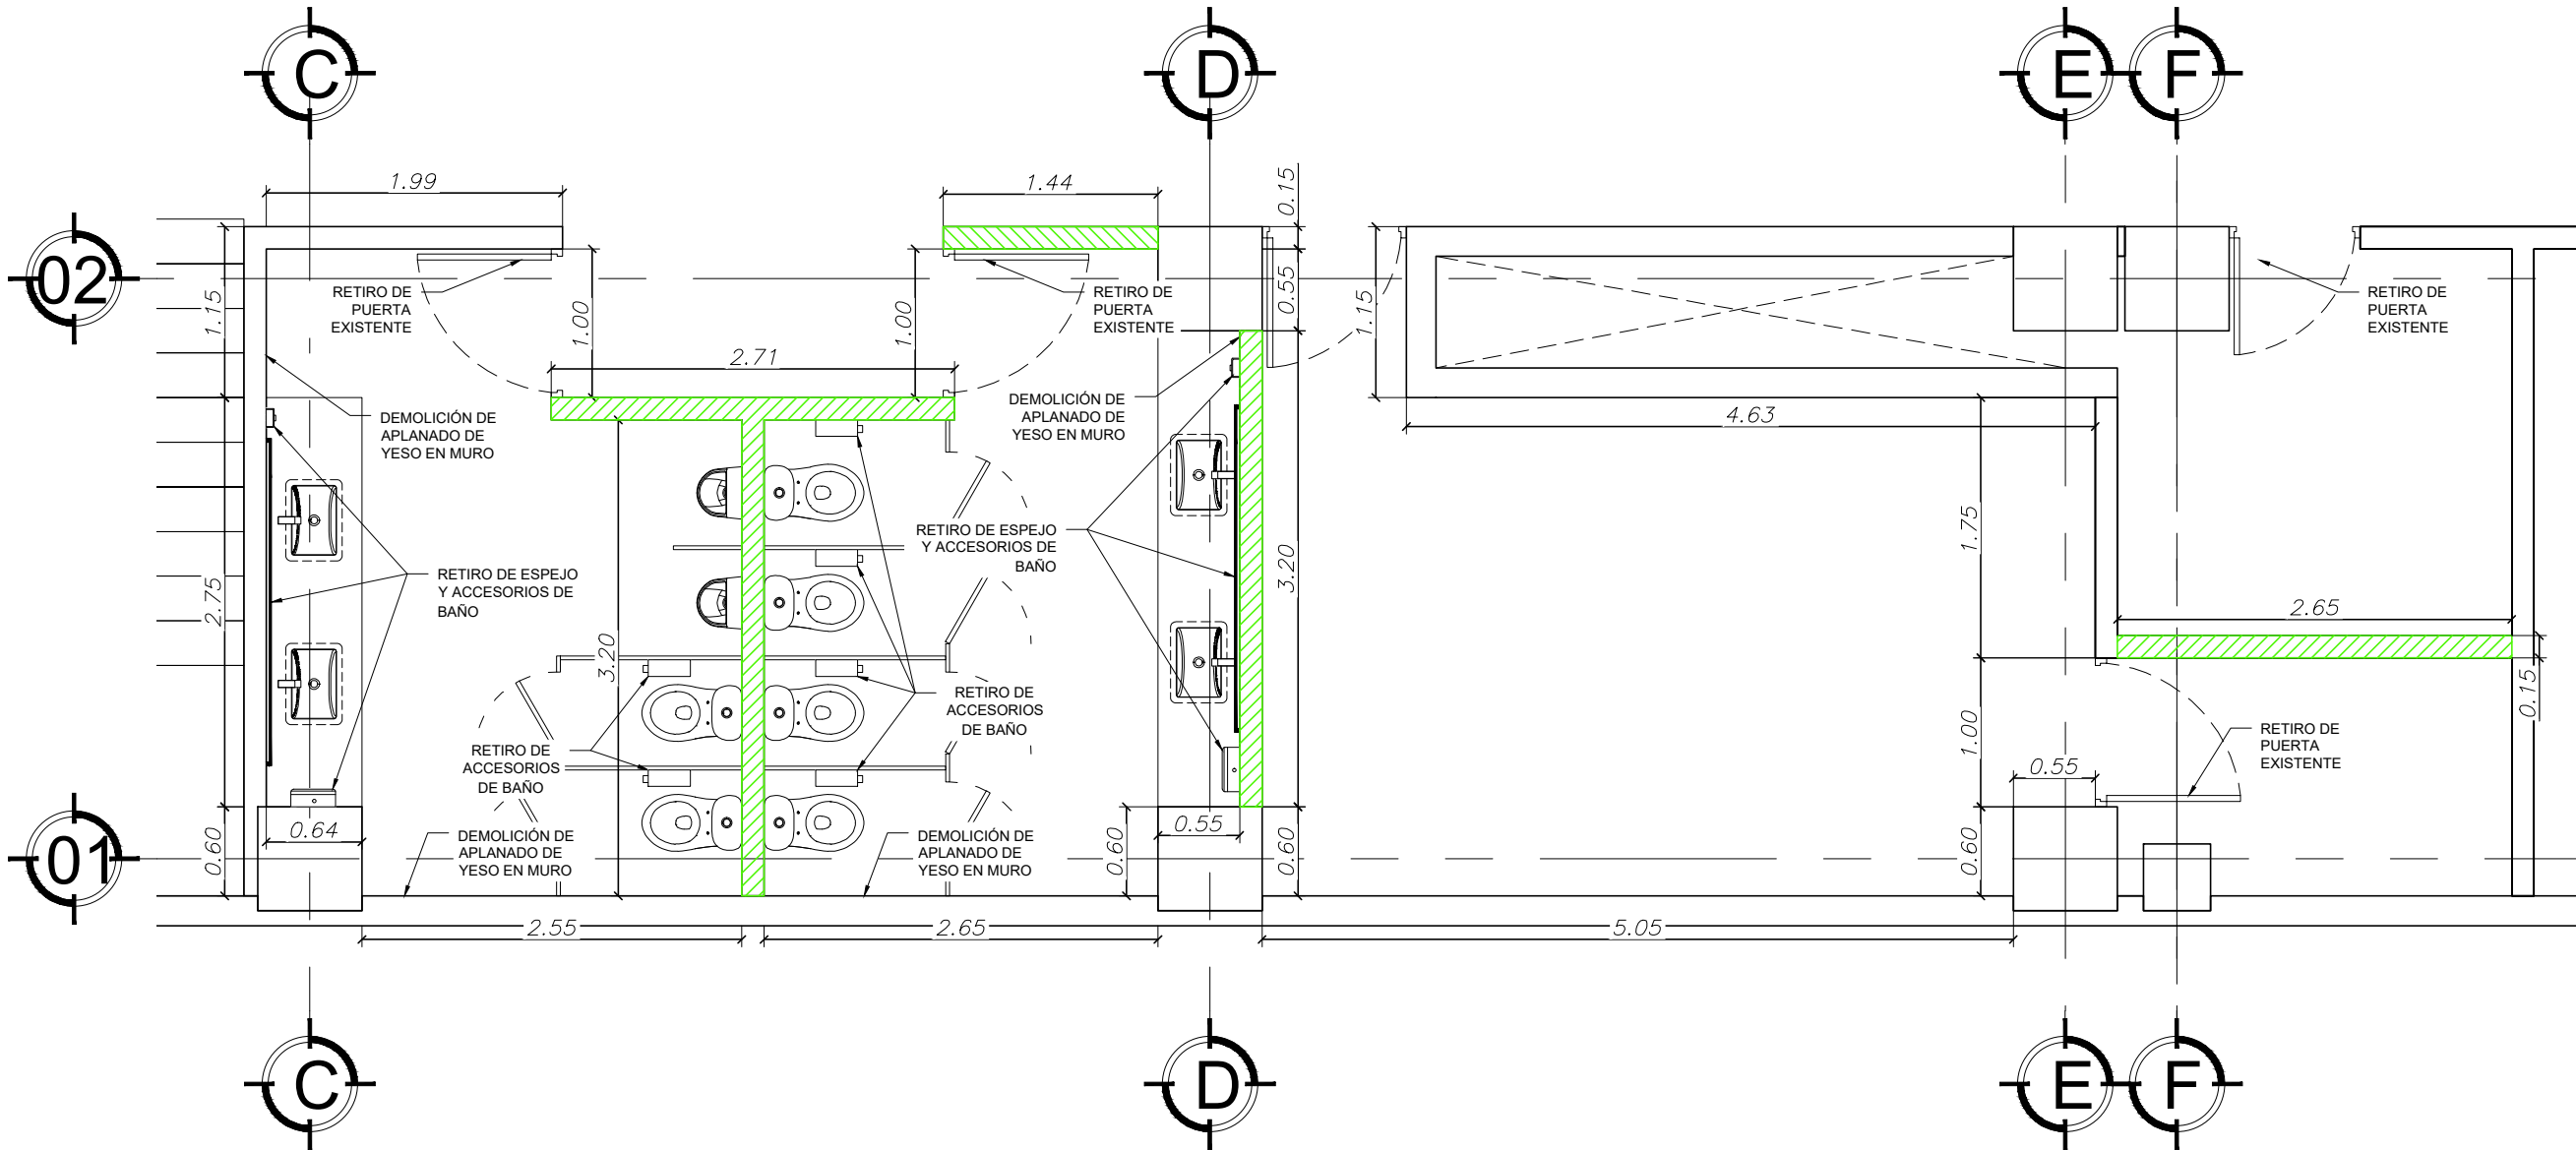

PLANO DE DEMOLICIONES
PLANTA BAJA
ESCALA: 1:50

EL GOBIERNO DEL
NUEVO LEÓN

DEPENDENCIA NORMATIVA

TESORERÍA
SECRETARÍA DE HACIENDA Y FISCALÍA

PROYECTO

REHABILITACIÓN DE INSTALACIÓN HIDROSANITARIA Y SISTEMA CONTRA INCENDIOS DEL EDIFICIO DE LA SECRETARÍA DE FINANZAS Y TESORERÍA GENERAL DEL ESTADO

MUNICIPIO DE MONTERREY, N.L.

NOMENCLATURA

NPT NIVEL DE PISO TERMINADO
NB NIVEL DE BAQUETA
NSLE NIVEL SUPERIOR DE LOSA DE ENTREPISO
NILE NIVEL INFERIOR DE LOSA DE ENTREPISO
NSLA NIVEL SUPERIOR DE LOSA DE AZOTEA
NILA NIVEL INFERIOR DE LOSA DE AZOTEA
NJ NIVEL DE JARDÍN
NC NIVEL DE CALLE
NP NIVEL DE PRETIL

SIMBOLOGÍA GENERAL

CAMBIO DE NIVEL

EJE

N.P.T. 0.00
NIVEL DE PISO TERMINADO (PLANTA)

N.P.T. 0.00
NIVEL DE PISO TERMINADO (ELEVACIÓN)

00/0000
ETIQUETA DE ELEVACION EXTERIOR

00/0000
SECCIÓN GENERAL

NOTAS GENERALES

- TODAS LAS ACOTACIONES Y NIVELES EN METROS.
- LA PLANTA DE INSTALACIÓN DEBEN SER VERIFICADAS LAS PLANTAS.
- ESTE PLANO DEBEN VERIFICARSE CON LOS CORRESPONDIENTES DE INSTALACIONES Y ESTRUCTURALES, CUALQUIER DISCREPANCIA DEBERÁ CONSULTARSE CON LA DIRECCIÓN DE OBRA.
- EL CONTRATISTA RECTIFICARÁ EN EL LUGAR DE LA OBRA, ANTES DE EJECUTAR LAS DIMENSIONES Y NIVELES INDICADOS EN ESTE PLANO, DEBENDO SOMETER A LA DIRECCIÓN DE OBRA CUALQUIER DIFERENCIA QUE HUBIERE.
- EL CONSTRUCTOR DE OBRA DEBERÁ VERIFICAR CONTINUAMENTE QUE LOS PLANOS ESTÉN ACTUALIZADOS Y ASEGURAR LA CORRECTA COORDINACIÓN CON LAS OTRAS ACTIVIDADES DE LA OBRA.

REV	FECHA	COMENTARIOS
1		
2		
3		

RESPONSABLE DE PROYECTO

DEPENDENCIA NORMATIVA

CLAVE

TES-BAN-DEM03

NORTE

NOMBRE DE PLANO

PLANO DE DEMOLICIONES (PB)

NOTA:

ESTE PROGRAMA ES DE CARÁCTER PÚBLICO, NO ES PATROCINADO, NI PROMOVIDO POR PARTIDO POLÍTICO ALGUNO Y SUS RECURSOS PROVIENEN DE LOS IMPUESTOS QUE PAGAN TODOS LOS CONTRIBUYENTES, ESTÁ PROHIBIDO EL USO DE ESTE PROGRAMA CON FINES POLÍTICOS, ELECTORALES, DE LUCRO Y OTROS DISTINTOS A LOS ESTABLECIDOS.

MOVILIDAD Y PLANEACIÓN URBANA
GOBIERNO DEL ESTADO DE NUEVO LEÓN