



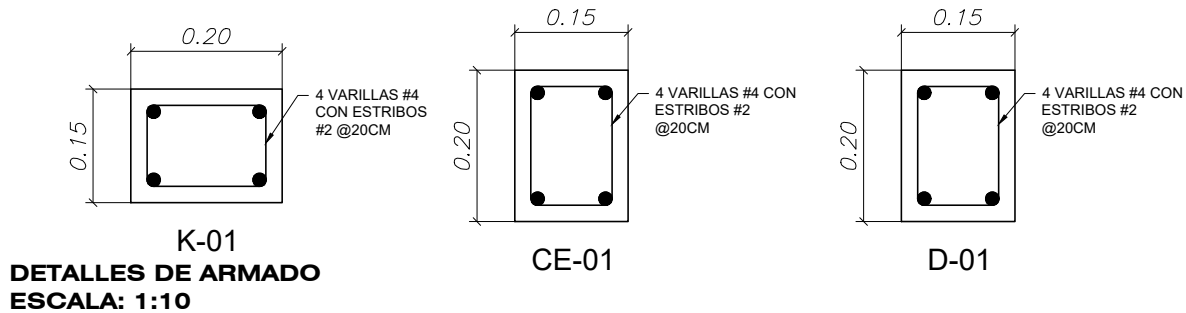


TABLA DE DESPLANTE DE MUROS		
SIMBOLOGÍA	DESCRIPCIÓN	CANT
	MURO DE BLOCK DE 0.15M. ALTURA DE 3.00M, CASTILLOS K-01, CERRAMIENTOS CE-01 Y DALA DE DESPLANTE D-01.	33.06 M2

TABLA DE ARMADOS		
NOM	DESCRIPCIÓN	CANT
K-01	CASTILLO DE CONCRETO DE 0.15 X 0.20 M FABRICADO CON CONCRETO F'C=250 KG/CM2, ARMADO CON 4 VARILLAS #4 Y ESTRIBOS #2 @ 20 CM.	56.00 ML
CE-01	CERRAMIENTO DE CONCRETO DE 0.15 X 0.20 M FABRICADO CON CONCRETO F'C=250 KG/CM2, ARMADO CON 4 VARILLAS #4 Y ESTRIBOS #2 @ 20 CM.	18.13 ML
D-01	DALA DE CONCRETO DE 0.15 X 0.20 M FABRICADO CON CONCRETO F'C=250 KG/CM2, ARMADO CON 4 VARILLAS #4 Y ESTRIBOS #2 @ 20 CM.	16.23 ML

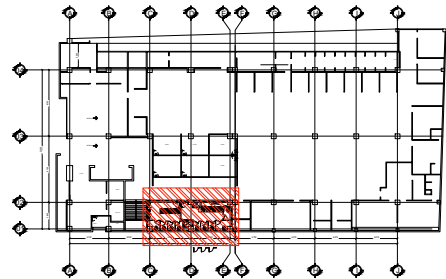

PLANTA DE REFERENCIA
ESCALA: S/E

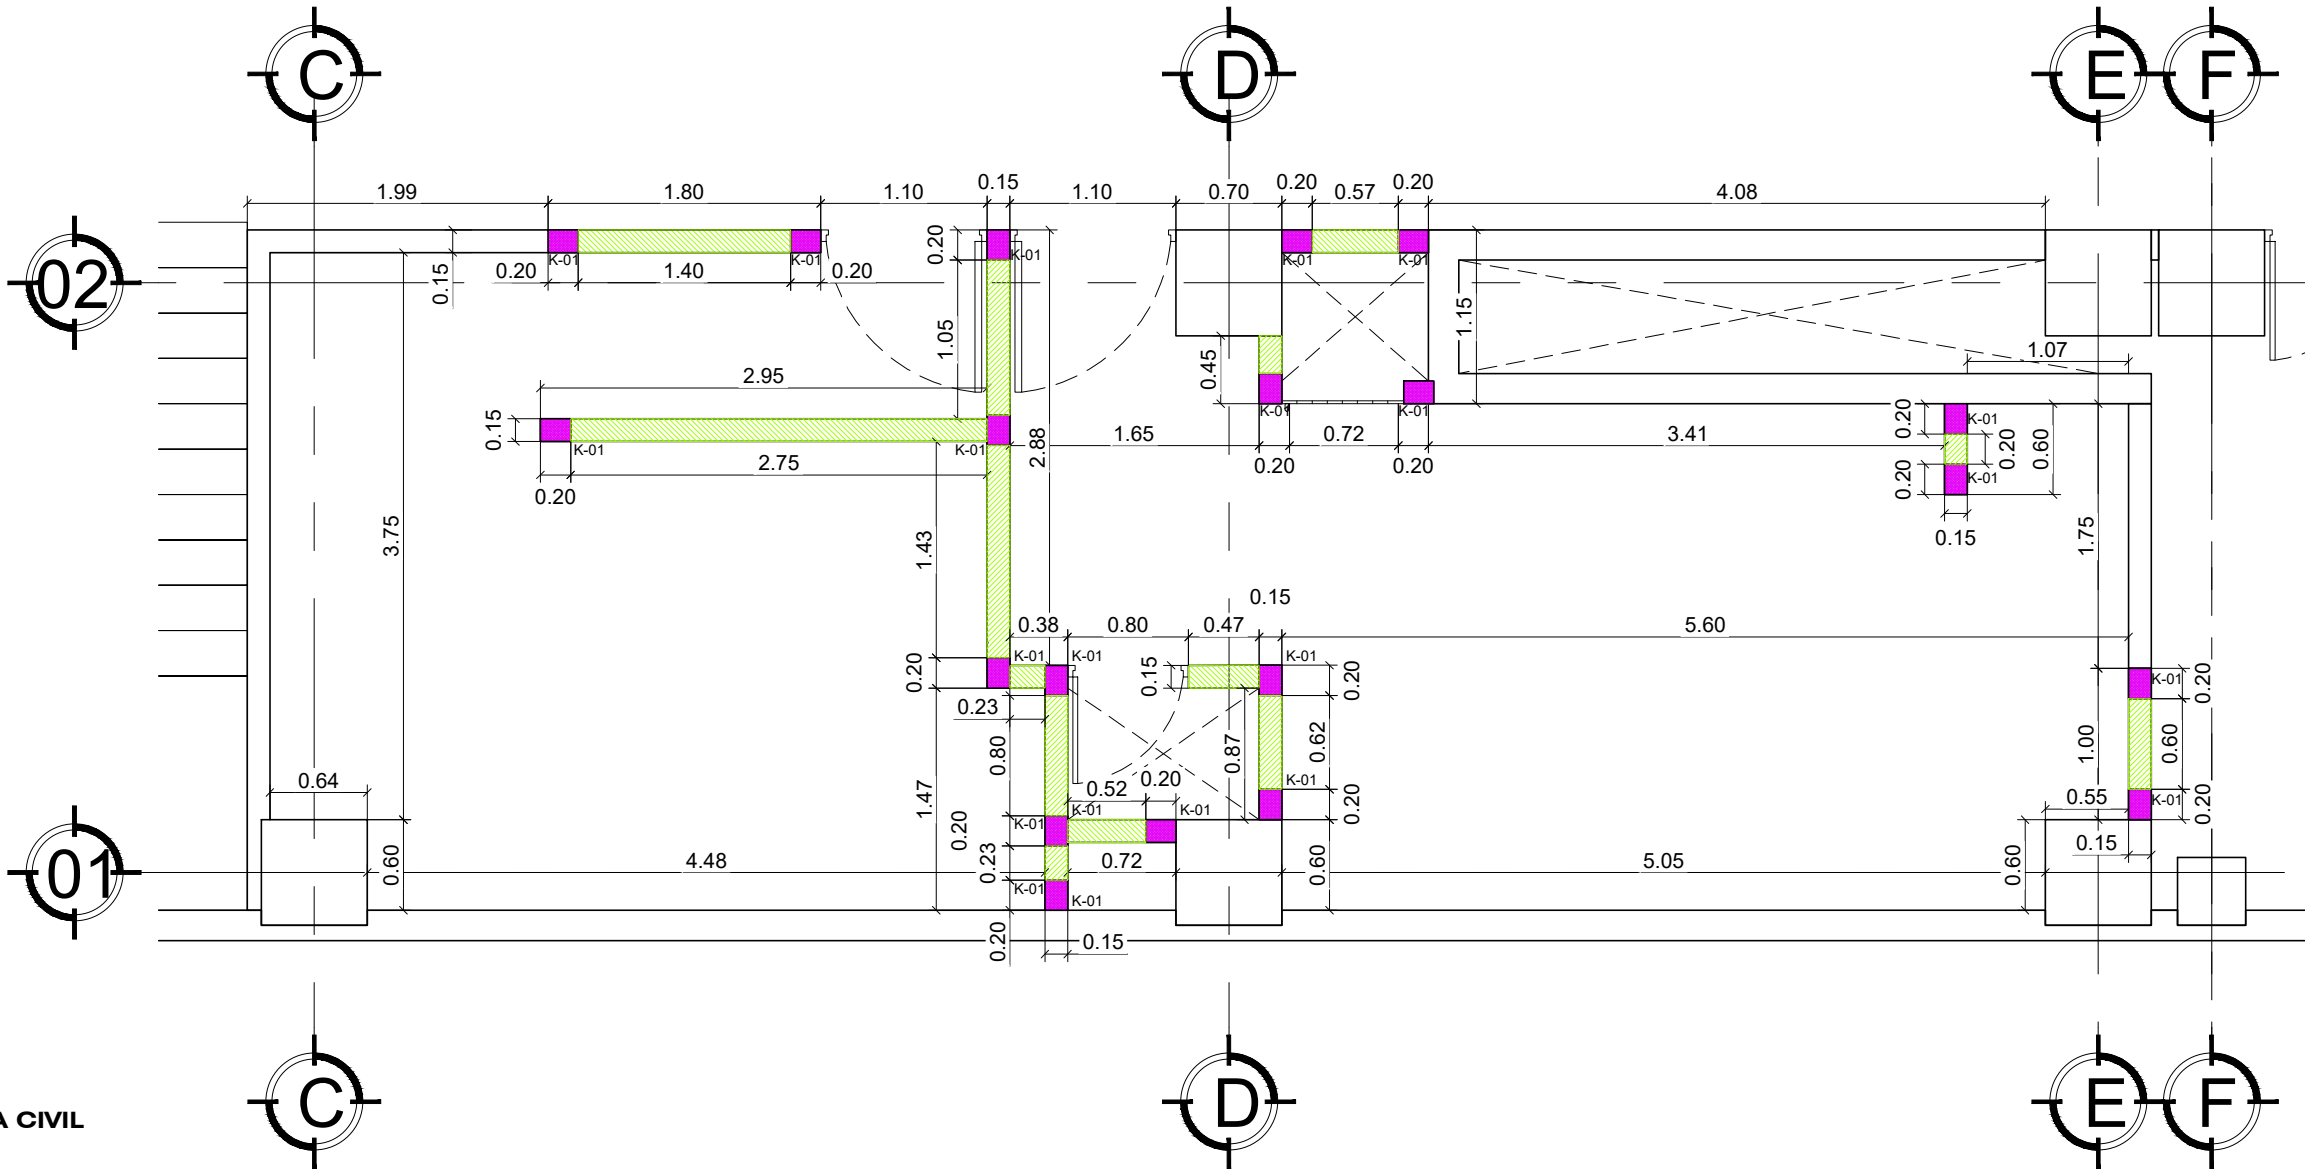

PLANTO DE OBRA CIVIL
PLANTA BAJA
ESCALA: 1:50



DEPENDENCIA NORMATIVA



PROYECTO
**REHABILITACIÓN DE INSTALACIÓN
HIDROSANITARIA Y SISTEMA CONTRA
INCENDIOS DEL EDIFICIO DE LA
SECRETARÍA DE FINANZAS Y
TESORERÍA GENERAL DEL ESTADO**
MUNICIPIO DE MONTERREY, N.L.

NOMENCLATURA	
NPT	NIVEL DE PISO TERMINADO
NB	NIVEL DE BAQUETA
NSLE	NIVEL SUPERIOR DE LOSA DE ENTREPISO
NILE	NIVEL INFERIOR DE LOSA DE ENTREPISO
NSLA	NIVEL SUPERIOR DE LOSA DE AZOTEA
NILA	NIVEL INFERIOR DE LOSA DE AZOTEA
NJ	NIVEL DE JARDÍN
NC	NIVEL DE CALLE
NP	NIVEL DE PRETIL

SIMBOLOGÍA GENERAL

	CAMBIO DE NIVEL
	EJE
	NIVEL DE PISO TERMINADO (PLANTA)
	NIVEL DE PISO TERMINADO (ELEVACIÓN)
	ETIQUETA DE ELEVACION EXTERIOR
	SECCIÓN GENERAL

NOTAS GENERALES

- TODAS LAS ACOTACIONES Y NIVELES EN METROS.
- LA PLANTA DE OBRA CIVIL DEBE SER VERIFICADA POR EL PROYECTANTE.
- ESTE PLANO DEBE VERIFICARSE CON LOS CORRESPONDIENTES DE INSTALACIONES Y ESTRUCTURALES. CUALQUIER DISCREPANCIA DEBERÁ CONSULTARSE CON LA DIRECCIÓN DE OBRA.
- EL CONTRATISTA RECTIFICARÁ EN EL LUGAR DE LA OBRA, ANTES DE EJECUTAR LAS DIMENSIONES Y NIVELES INDICADOS EN ESTE PLANO, DEBENDO SOMETERSE A LA DIRECCIÓN DE OBRA CUALQUIER DIFERENCIA QUE HUBIERE.
- EL CONSTRUCTOR DE OBRA DEBERÁ VERIFICAR CONTINUAMENTE QUE LOS PLANOS ESTÉN ACTUALIZADOS Y ASEGURAR LA CORRECTA COORDINACIÓN CON LAS OTRAS ACTIVIDADES DE LA OBRA.

REV	FECHA	COMENTARIOS
1		
2		
3		

RESPONSABLE DE PROYECTO

DEPENDENCIA NORMATIVA

CLAVE	NORTE
TES-BAN-OCV02	

NOMBRE DE PLANO

**PLANO DE OBRA CIVIL
(PB)**

NOTA:
ESTE PROGRAMA ES DE CARÁCTER PÚBLICO, NO ES PATROCINADO, NI PROMOVIDO POR PARTIDO POLÍTICO ALGUNO Y SUS RECURSOS PROVIENEN DE LOS IMPUESTOS QUE PAGAN TODOS LOS CONTRIBUYENTES. ESTÁ PROHIBIDO EL USO DE ESTE PROGRAMA CON FINES POLÍTICOS, ELECTORALES, DE LUCRO Y OTROS DISTINTOS A LOS ESTABLECIDOS.

