
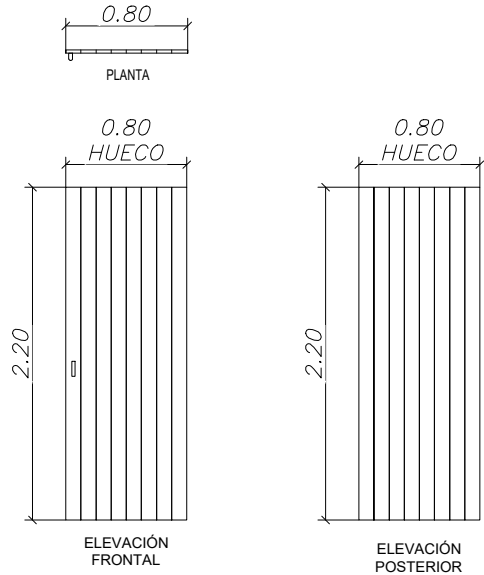
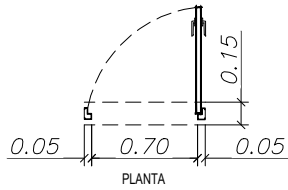


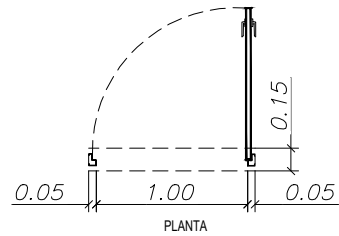


P-03 0.800 2.200 PLE	REFERENCIA	PUERTA TIPO P-03
	DIM. VANO: (ANCHO X ALTO)	0.800 X 2.200 M
	ESPECIFICACIÓN: (APROBACIÓN POR PROVEEDOR)	PUERTA PLEGABLE DE PVC COLOR BLANCO Y HERRAJES DE CIERRE EMBUTIDO CONVERTIBLE MANUAL SIN TORNILLOS MARCA HERRAJES EUROPESES, MODELO F-551, VERSIÓN SOBREPUESTA COLOR NEGRO.
	CANTIDAD: 01 PZAS	PLEGABLE

P-01 0.900 2.200 IZQ DER	REFERENCIA	PUERTA TIPO P-01
	DIM. VANO: (ANCHO X ALTO)	1.100 X 2.200 M
	ESPECIFICACIÓN: (APROBACIÓN POR PROVEEDOR)	PUERTA SENCILLA DE MADERA TIPO TAMBOR DE 6MM CON MARCO DE MADERA TERMINADA EN COLOR CAFÉ. MARCO DE MADERA DE 6"X4", CHAPA DE MANIJA MARCA DEFIANT MODELO MANHATTAN ACABADO ACERO NIQUEL SATINADO DE 21 X 9.8 CMS O EQUIVALENTE.
	CANTIDAD: 02 PZAS	ABATIBLE

P-02 0.800 2.200 DER	REFERENCIA	PUERTA TIPO P-02
	DIM. VANO: (ANCHO X ALTO)	0.800 X 2.200 M
	ESPECIFICACIÓN: (APROBACIÓN POR PROVEEDOR)	PUERTA SENCILLA DE MADERA TIPO TAMBOR DE 6MM CON MARCO DE MADERA TERMINADA EN COLOR CAFÉ. MARCO DE MADERA DE 6"X4", CHAPA DE MANIJA MARCA DEFIANT MODELO MANHATTAN ACABADO ACERO NIQUEL SATINADO DE 21 X 9.8 CMS O EQUIVALENTE.
	CANTIDAD: 01 PZAS	ABATIBLE

P-04 0.900 2.200 DER	REFERENCIA	PUERTA TIPO P-04
	DIM. VANO: (ANCHO X ALTO)	0.900 X 2.200 M
	ESPECIFICACIÓN: (APROBACIÓN POR PROVEEDOR)	PUERTA SENCILLA DE MADERA TIPO TAMBOR DE 6MM CON MARCO DE MADERA TERMINADA EN COLOR CAFÉ. MARCO DE MADERA DE 6"X4", CHAPA DE MANIJA MARCA DEFIANT MODELO MANHATTAN ACABADO ACERO NIQUEL SATINADO DE 21 X 9.8 CMS O EQUIVALENTE.
	CANTIDAD: 01 PZAS	ABATIBLE

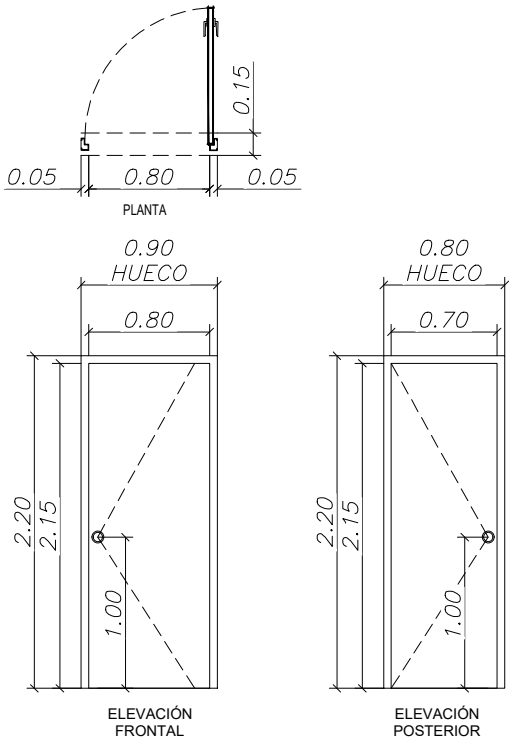

DETALLES DE PUERTAS
PLANTA BAJA
ESCALA: 1:50



EL GOBIERNO DEL
NUEVO LEÓN

DEPENDENCIA NORMATIVA



TESORERÍA
GOBIERNO DEL ESTADO DE NUEVO LEÓN

PROYECTO

REHABILITACIÓN DE INSTALACIÓN HIDROSANITARIA Y SISTEMA CONTRA INCENDIOS DEL EDIFICIO DE LA SECRETARÍA DE FINANZAS Y TESORERÍA GENERAL DEL ESTADO

MUNICIPIO DE MONTERREY, N.L.

NOMENCLATURA

NPT	NIVEL DE PISO TERMINADO
NB	NIVEL DE BAQUETA
NSLE	NIVEL SUPERIOR DE LOSA DE ENTREPISO
NILE	NIVEL INFERIOR DE LOSA DE ENTREPISO
NSLA	NIVEL SUPERIOR DE LOSA DE AZOTEA
NILA	NIVEL INFERIOR DE LOSA DE AZOTEA
NJ	NIVEL DE JARDÍN
NC	NIVEL DE CALLE
NP	NIVEL DE PRETIL

SIMBOLOGÍA GENERAL

	CAMBIO DE NIVEL
	EJE
	NIVEL DE PISO TERMINADO (PLANTA)
	NIVEL DE PISO TERMINADO (ELEVACIÓN)
	ETIQUETA DE ELEVACION EXTERIOR
	SECCIÓN GENERAL

NOTAS GENERALES

- TODAS LAS ACOTACIONES Y NIVELES EN METROS.
- LA PLANTA Y ELEVACIÓN DEBEN CORRESPONDERSE A LAS PLANTAS.
- ESTE PLANO DEBERÁ VERIFICARSE CON LOS CORRESPONDIENTES DE INSTALACIONES Y ESTRUCTURALES. CUALQUIER DISCREPANCIA DEBERÁ CONSULTARSE CON LA DIRECCIÓN DE OBRA.
- EL CONTRATISTA RECTIFICARÁ EN EL LUGAR DE LA OBRA, ANTES DE EJECUTAR LAS DIMENSIONES Y NIVELES INDICADOS EN ESTE PLANO, DEBENDO SOMETERSE A LA DIRECCIÓN DE OBRA CUALQUIER DIFERENCIA QUE HUBIERE.
- EL CONSTRUCTOR DE OBRA DEBERÁ VERIFICAR CONTINUAMENTE QUE LOS PLANOS ESTÉN ACTUALIZADOS Y ASEGURAR LA CORRECTA COORDINACIÓN CON LAS OTRAS ACTIVIDADES DE LA OBRA.

REV	FECHA	COMENTARIOS
1		
2		
3		

RESPONSABLE DE PROYECTO

DEPENDENCIA NORMATIVA

CLAVE	NORTE
TES-BAN-PUE03	

NOMBRE DE PLANO

PLANO DE PUERTAS (PB)

NOTA:

ESTE PROGRAMA ES DE CARÁCTER PÚBLICO, NO ES PATROCINADO, NI PROMOVIDO POR PARTIDO POLÍTICO ALGUNO Y SUS RECURSOS PROVIENEN DE LOS IMPUESTOS QUE PAGAN TODOS LOS CONTRIBUYENTES. ESTÁ PROHIBIDO EL USO DE ESTE PROGRAMA CON FINES POLÍTICOS, ELECTORALES, DE LUCRO Y OTROS DISTINTOS A LOS ESTABLECIDOS.



MOVILIDAD Y PLANEACIÓN URBANA
GOBIERNO DEL ESTADO DE NUEVO LEÓN